



Fasade 1 1:100

planlagt utvidelse i 2020

e 1 1:100


omsøkt- eksisterende del av brakkeriggen (midlertidig i 2017-2019)



Fasade 2 1:100


omsøkt - eksisterende del av brakkeriggen (midlertidig i 2017-2019)

planlagt utvidelse i 2020

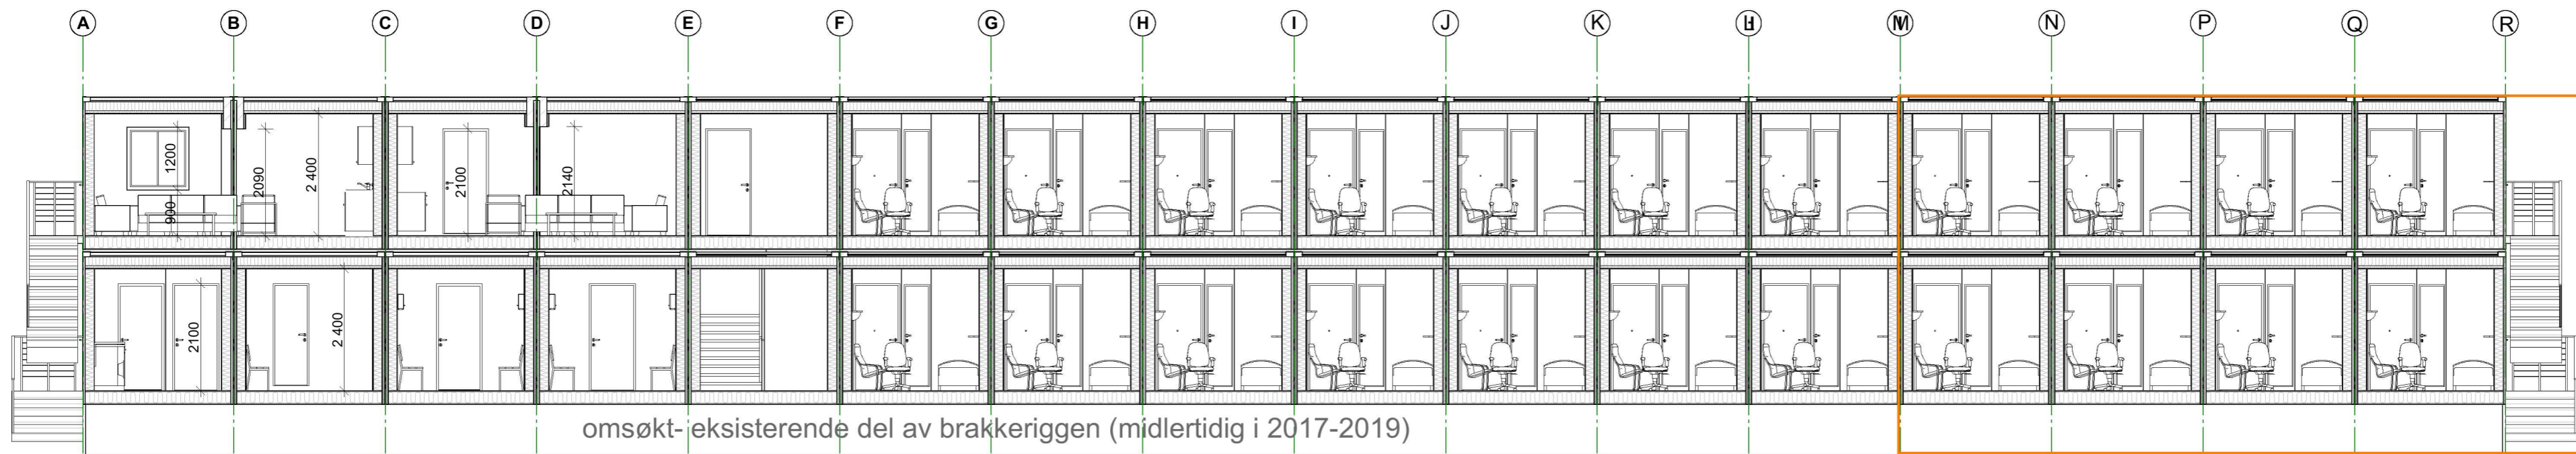

omsøkt-eksisterende del av brakkeriggen (midlertidig i 2017-2019)

planlagt utvidelse i 2020

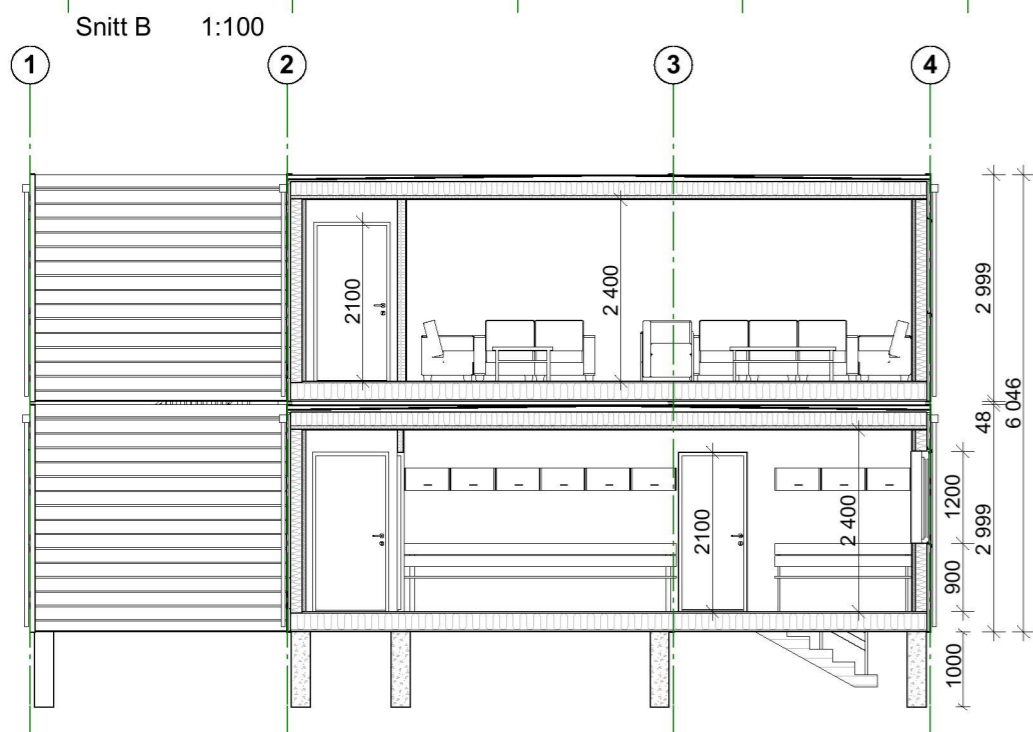

Snitt B 1:100



Snitt A 1:100



Fasade 3 1:100



Fasade 4 1:100

<p>Fase <b>Søknad om tiltak</b> Sandviksbodene 5, 5035, Bergen email: post@tippetue.no tel. 55 56 33 01</p> <p><b>TIPPETUE</b> ARKITEKTER AS</p>	
<p>Tiltakshaver <b>Flage Utleige AS</b></p>	<p>Godkjent</p>
<p>Prosjekt <b>Nordhordland Næringspark Eikangervåg 5913 Lindås</b></p>	<p>Kontroll prosjekt Sign. Kontroll</p>
<p>Gnr./Bnr./Festnr.: <b>212/141</b></p>	<p>Filnavn Koordinatfestet_Hovedfil_Brakkerigg-nr_istplan.pln Dato 04.12.17 Målestokk <b>1:100</b> A3</p>
<p>Prosjektnr.: <b>863</b></p>	<p>Tegningsnr.: <b>6</b></p>
<p>Type tegning: <b>Fasade og snitt</b></p>	<p>Kontroll utførende Sign. Kontroll</p>
<p>Prosjektnr. for prosjekterende/lev.</p>	