


Oversikt over gården, 84/5



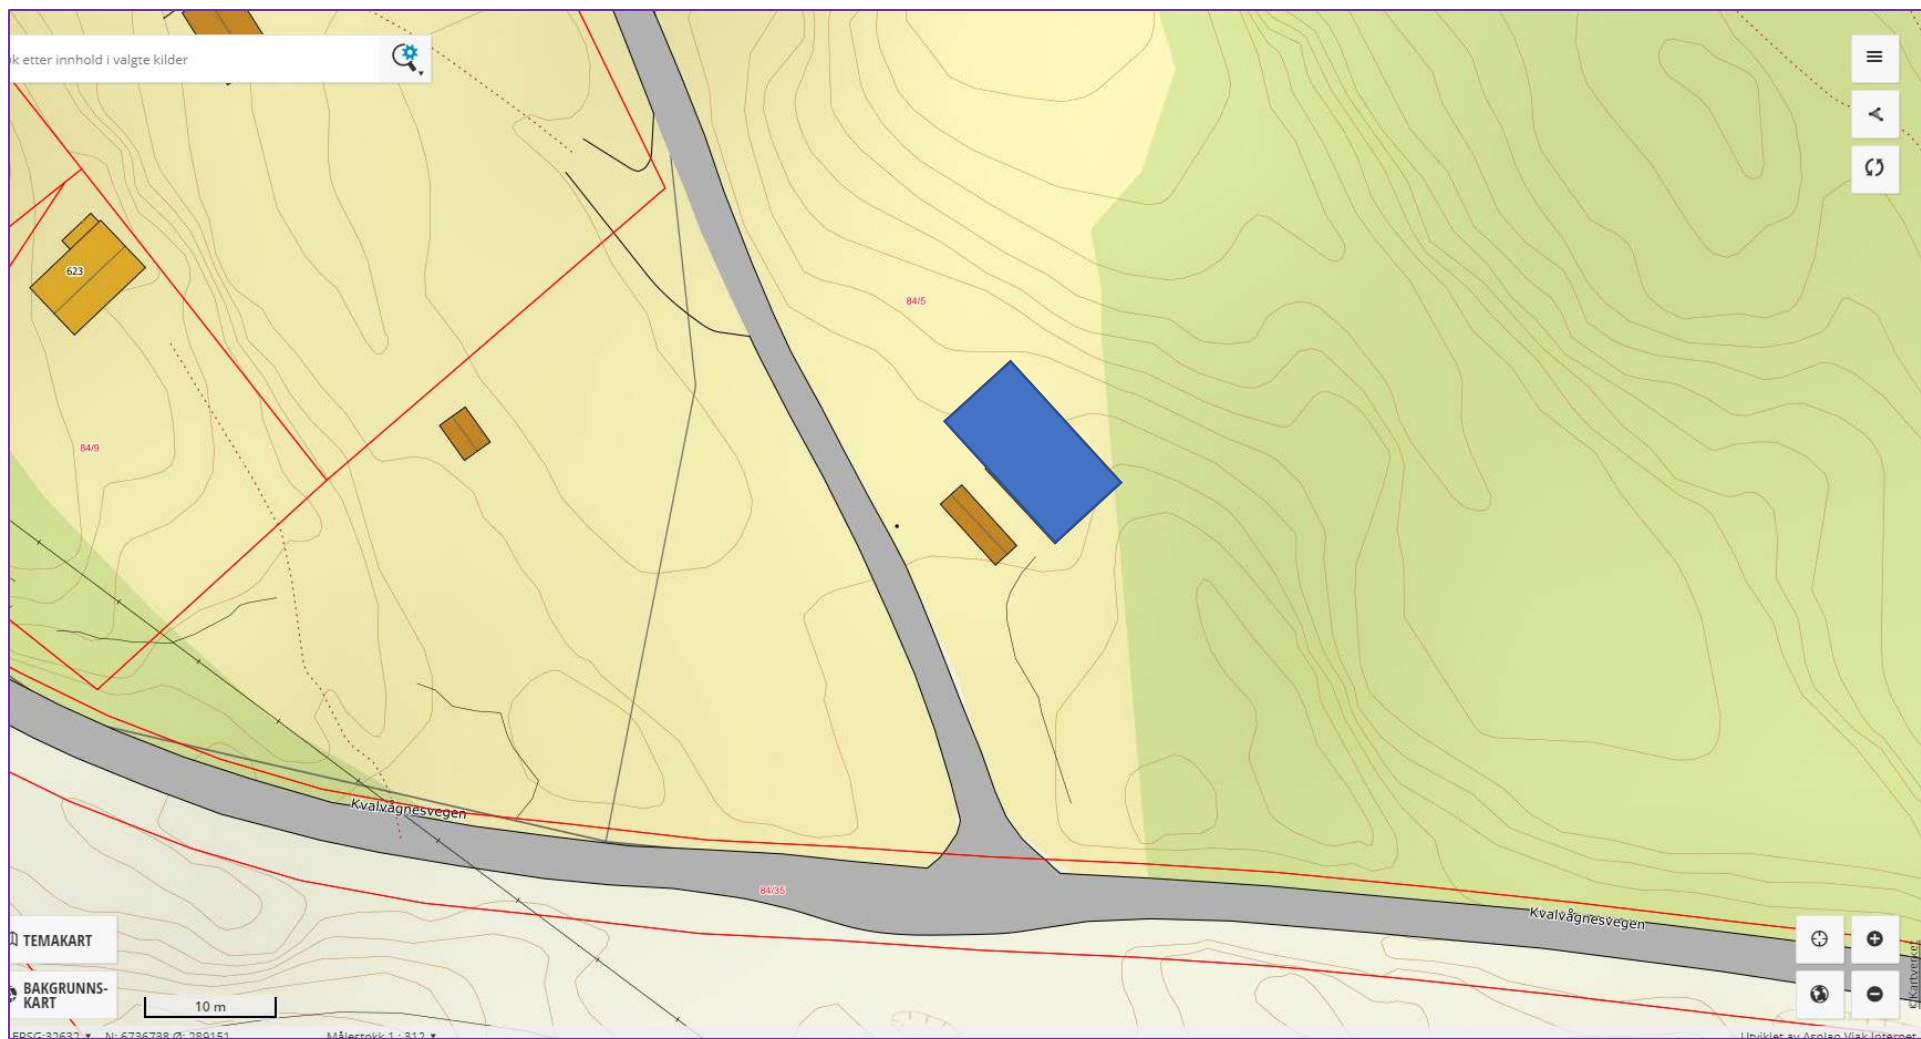

Detalj av forrige bilde ved avkjøring fra kommunal vei. Nytt bygg er tegnet inn som blå firkant. Firkanten til venstre for nybygg, er en plastgarasje som ikke står der lenger.