



E1

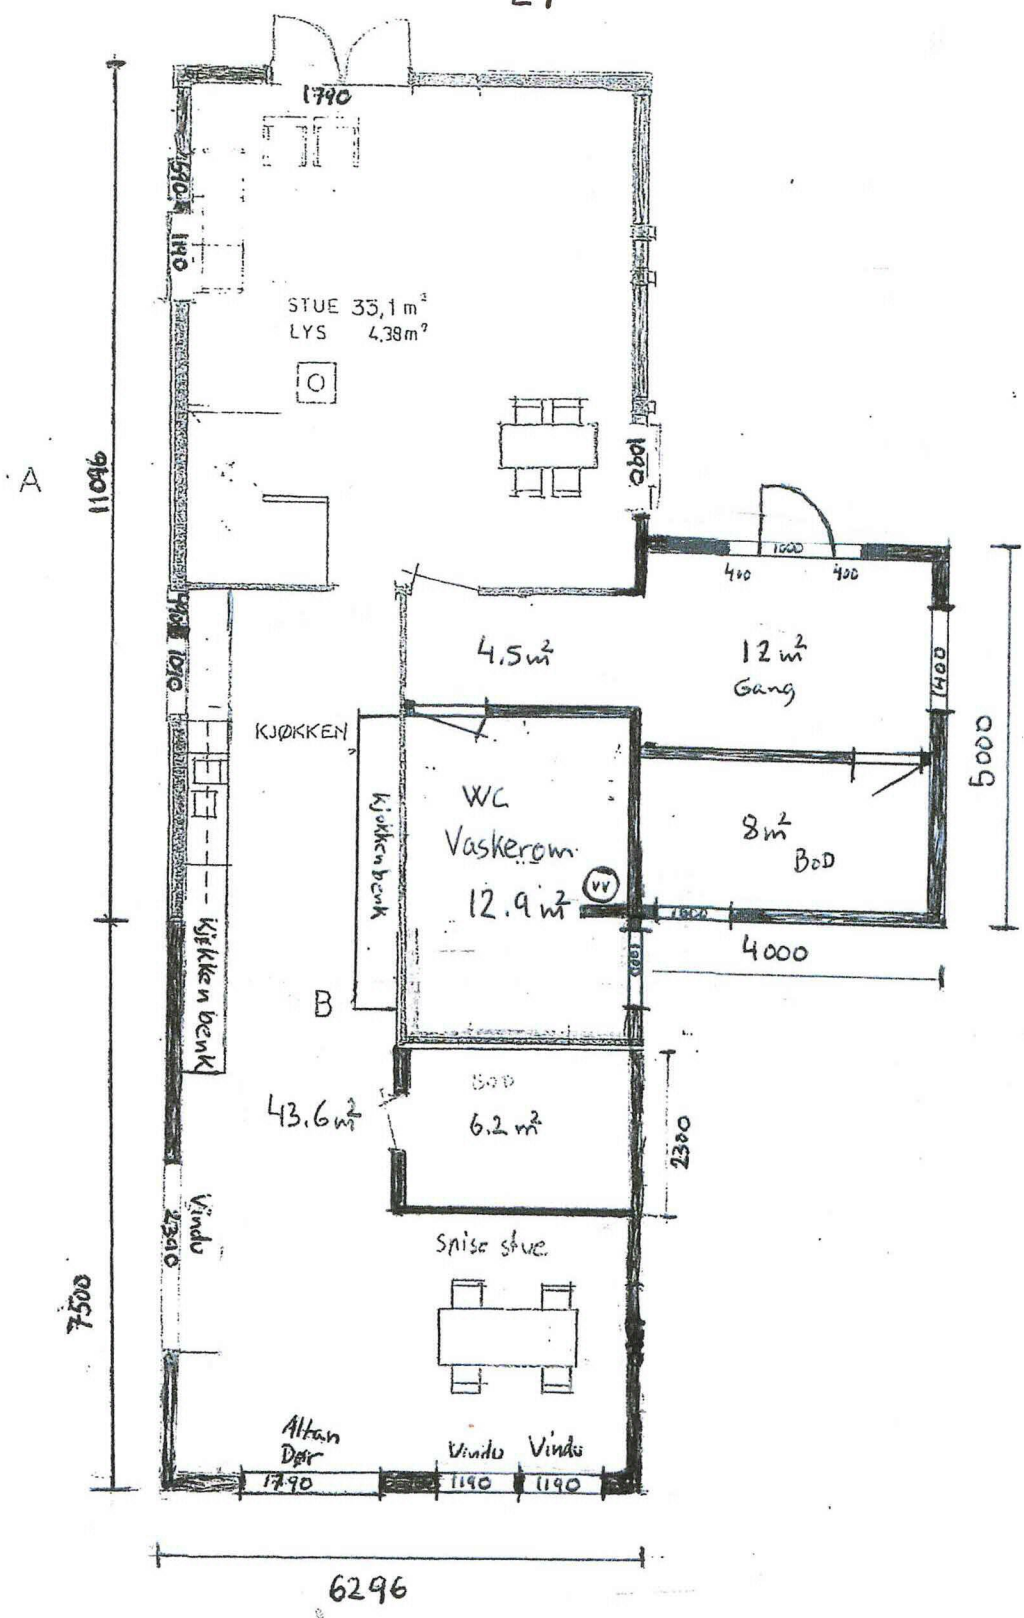


4m 7-5

Målestokk 1:100

E2

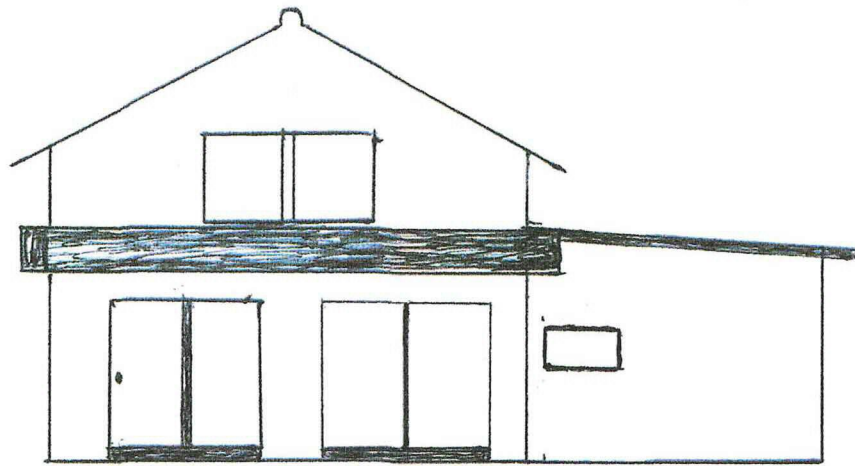

Fasade B mot syd Øst

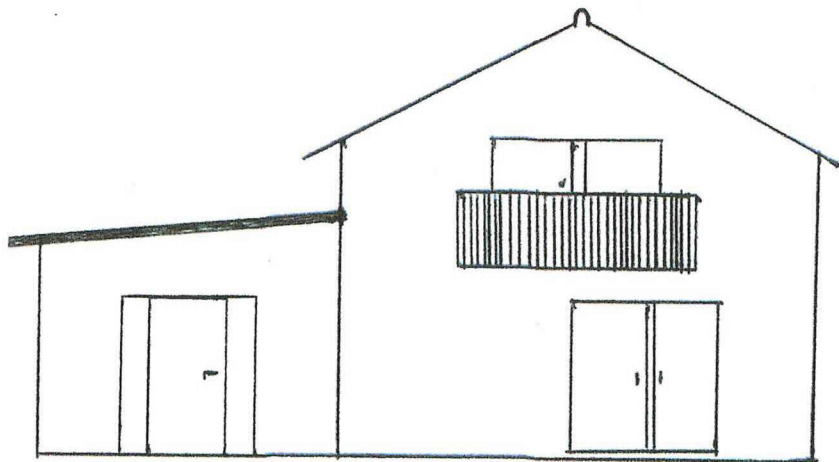


Fasade D mot Nord Vest

Målestokk 1:100


Målestokk 1:100

Fasade C mot Nord Øst.

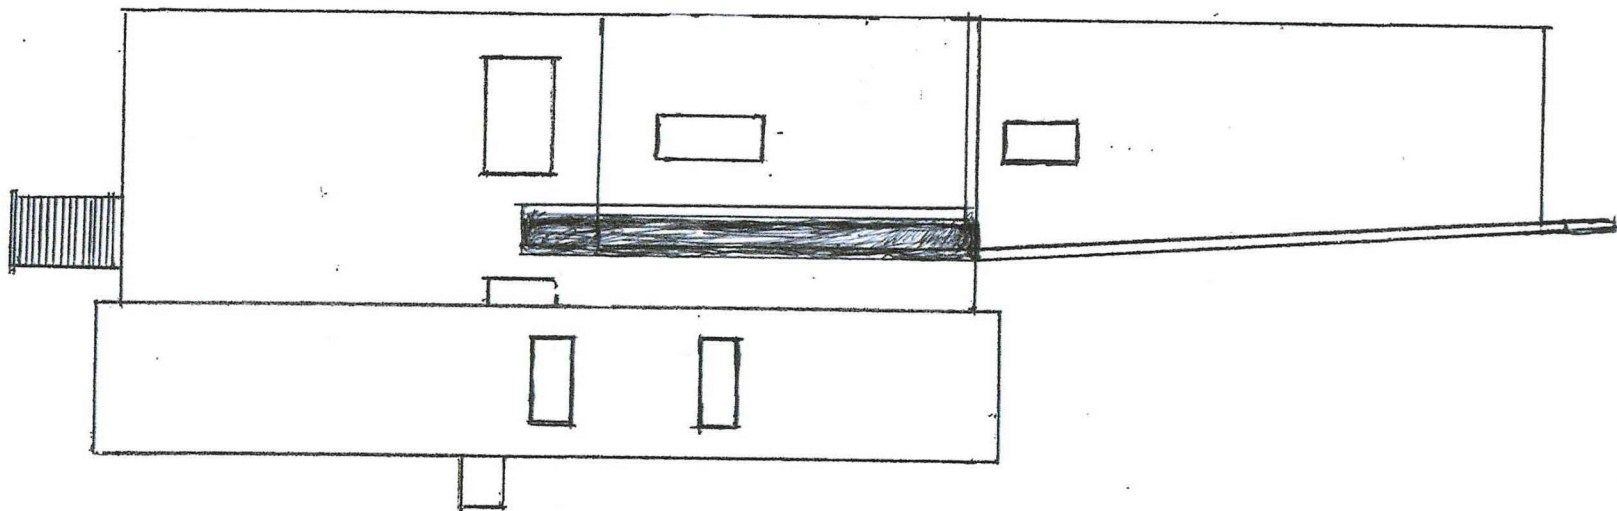

E3


E4

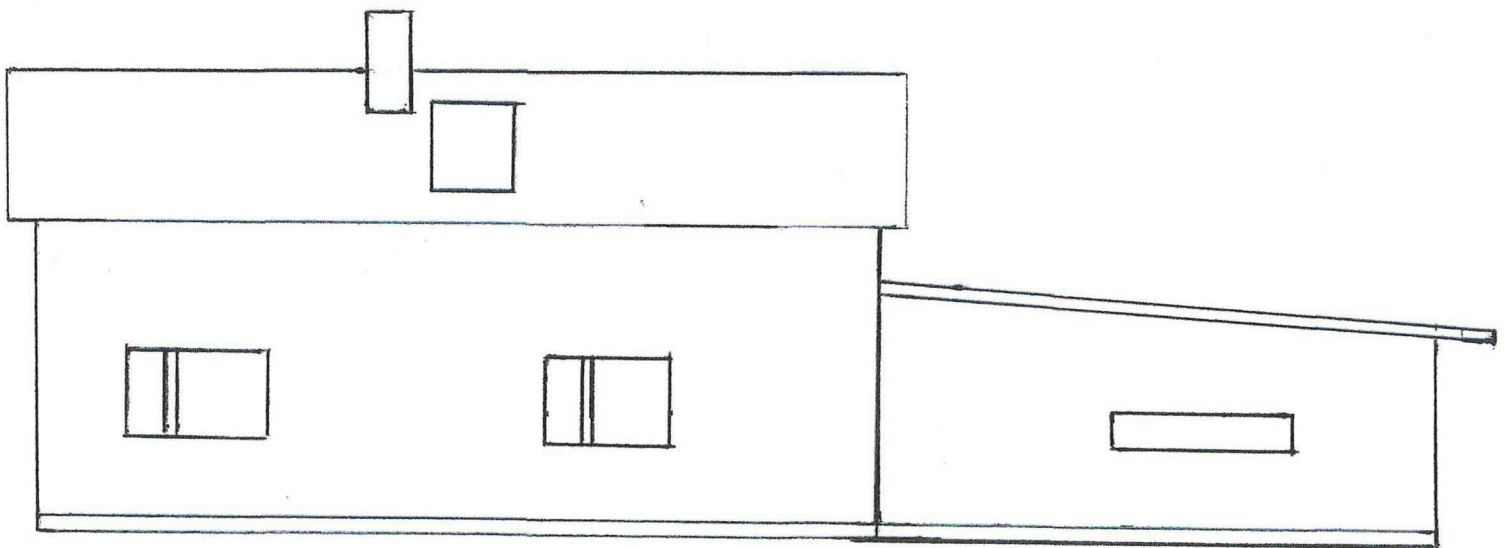

Fasade A mot Syd Vest.


Målestokk 1:100

E5

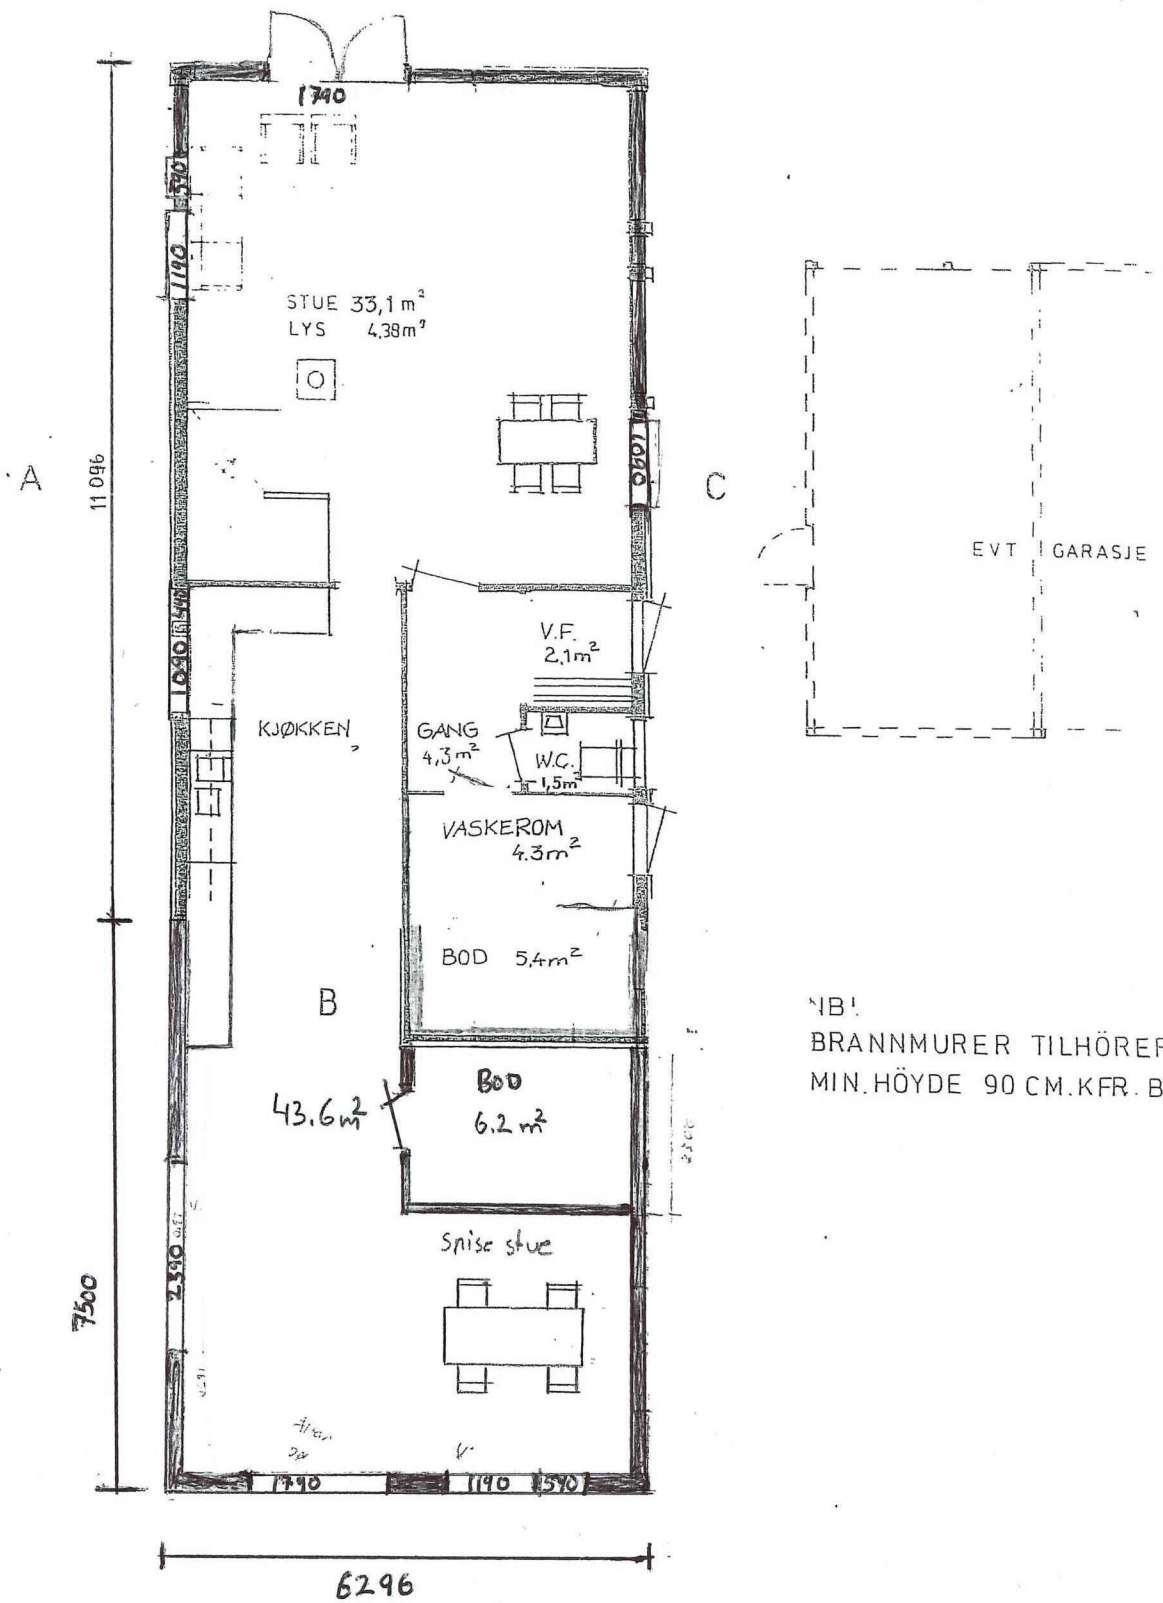


Målestokk 1:100

E6

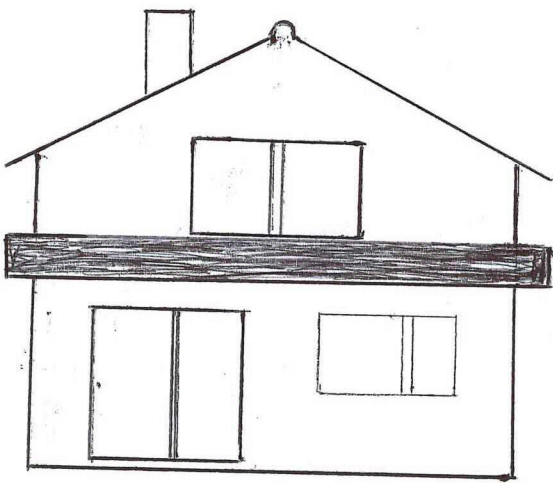


Fasade B mot syd øst

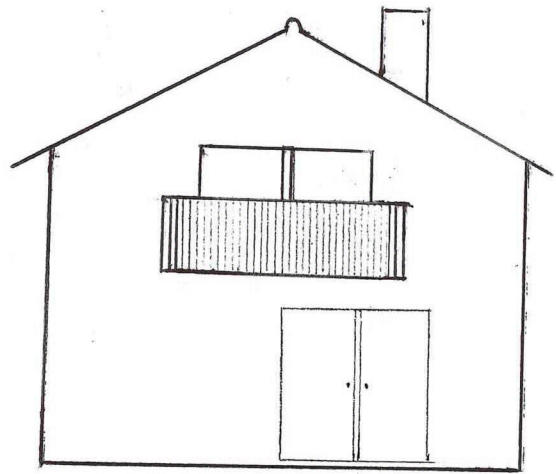

Fasade D mot Nord Vest

Målestokk 1:100

E7

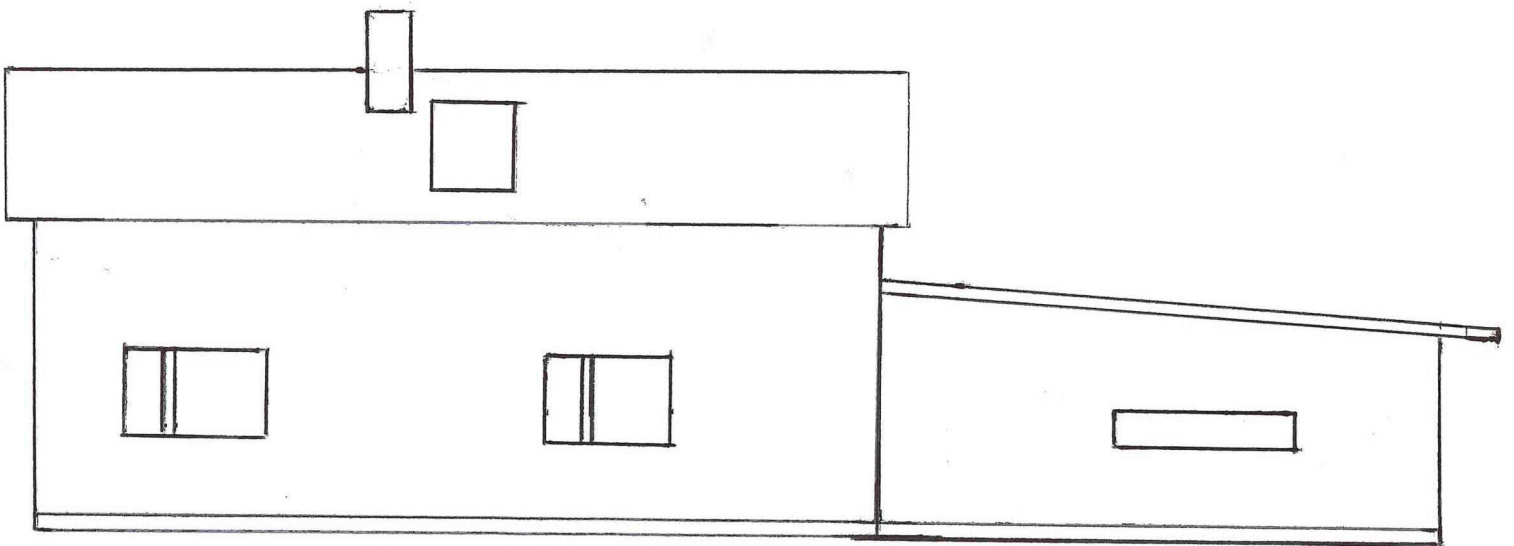

Fasade A mot Syd Vest.

Målestokk 1:100

Målestokk 1:100

Fasade C mot Nord Øst

