



Nøkkelopplysninger fra Enhetsregisteret

Organisasjonsnummer:	977 258 855
Navn/foretaksnavn:	FREKHAUG INDREMISJON
Organisasjonsform:	Forening/lag/innretning
Forretningsadresse:	Holtermandsvegen 2C 5918 FREKHAUG
Kommune:	MELAND
Postadresse:	c/o Torbjørn Langeland Sagstadvegen 125 5919 FREKHAUG
Internettadresse:	www.frekhaugindremisjon.no
Registrert i Enhetsregisteret:	19.02.1997
Stiftelsesdato:	31.12.1870
Kontaktperson:	Torbjørn Langeland
Virksomhet/art/bransje:	Indremisjonsforening.
Næringskode(r):	94.910 Religiøse organisasjoner
Sektorkode:	7000 Ideelle organisasjoner
Særlige opplysninger:	Registrert i NAV Aa-registeret Registrert i Frivillighetsregisteret
Styre:	
Styrets leder:	Torbjørn Langeland
Nestleder:	Tor Arne Dale
Styremedlem:	Ragnhild Hordvik Osmundnes Thomas Mosland Gillesdal Arne Leiv Fløysand
Signatur:	Styreleiar og ein styremedlem i felleskap.
Regnskapsfører:	Autorisert regnskapsførerselskap Organisasjonsnummer 966 126 698 HAGEL AS Hagellia 6 5914 ISDALSTØ



Registerutskrift

Organisasjonsnr: 977 258 855
Navn/foretaksnavn: FREKHAUG INDREMISJON
Forretningsadresse: Holtermandsvegen 2C
5918 FREKHAUG

Brønnøysundregistrene

17.12.2019



REGISTERUTSKRIFT FRA FRIVILLIGHETSREGISTERET

Type opplysninger:	Registrerte opplysninger:	Dato for registr.:
Organisasjonsnummer:	977 258 855	
Registrert i Frivillighetsregisteret:		24.05.2019
Navn:	FREKHAUG INDREMISJON	18.11.2003
Forretningsadresse:	Holtermandsvegen 2C 5918 FREKHAUG	28.02.2019
Kommune:	1256 MELAND	
Land:	Norge	
Postadresse:	c/o Torbjørn Langeland Sagstadvegen 125 5919 FREKHAUG	03.10.2018
Organisasjonsform:	Forening/lag/innretning	
Kategori:	10 100 Tros- og livssynsorganisasjoner	24.05.2019
Kontonummer:	3632 52 99430	24.05.2019
Vedtekter:	Enheten har ikke påtatt seg å melde vedtekter	24.05.2019
Årsregnskap:	Enheten har ikke påtatt seg å rapportere årsregnskap	24.05.2019
Grasrotandel:	Enheten deltar i grasrotandelordningen	24.05.2019
Tilknytning(er):		11.07.2019
Sentral enhet:	Organisasjonsnummer 955 043 901 INDREMISJONSFORBUNDET Idrettsvegen 10 5353 STRAUME	



Registerutskrift

Organisasjonsnr: 977 258 855
Navn/foretaksnavn: FREKHAUG INDREMISJON
Forretningsadresse: Holtermandsvegen 2C
5918 FREKHAUG

Brønnøysundregistrene
17.12.2019




Firmaattest


Organisasjonsnr: 989 199 900
Navn/foretaksnavn: LEIKETUN BARNEHAGE AS
Forretningsadresse: Holtermandsvegen 2B
5918 FREKHAUG

Brønnøysundregistrene

04.12.2019

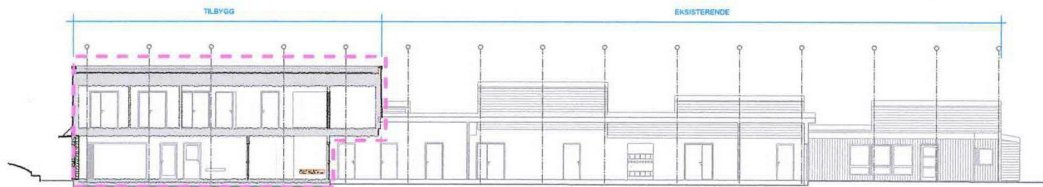


1:300 Snitt T-B

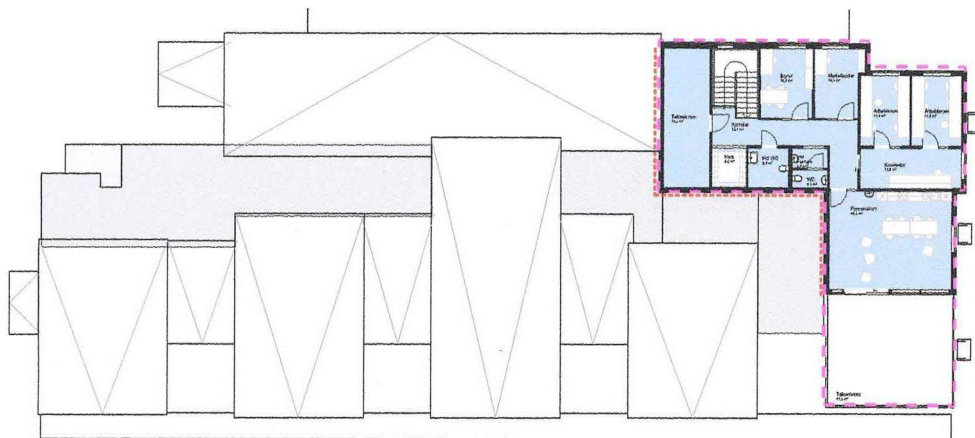

1:300 2. Etasje



1:300 1. Etasje

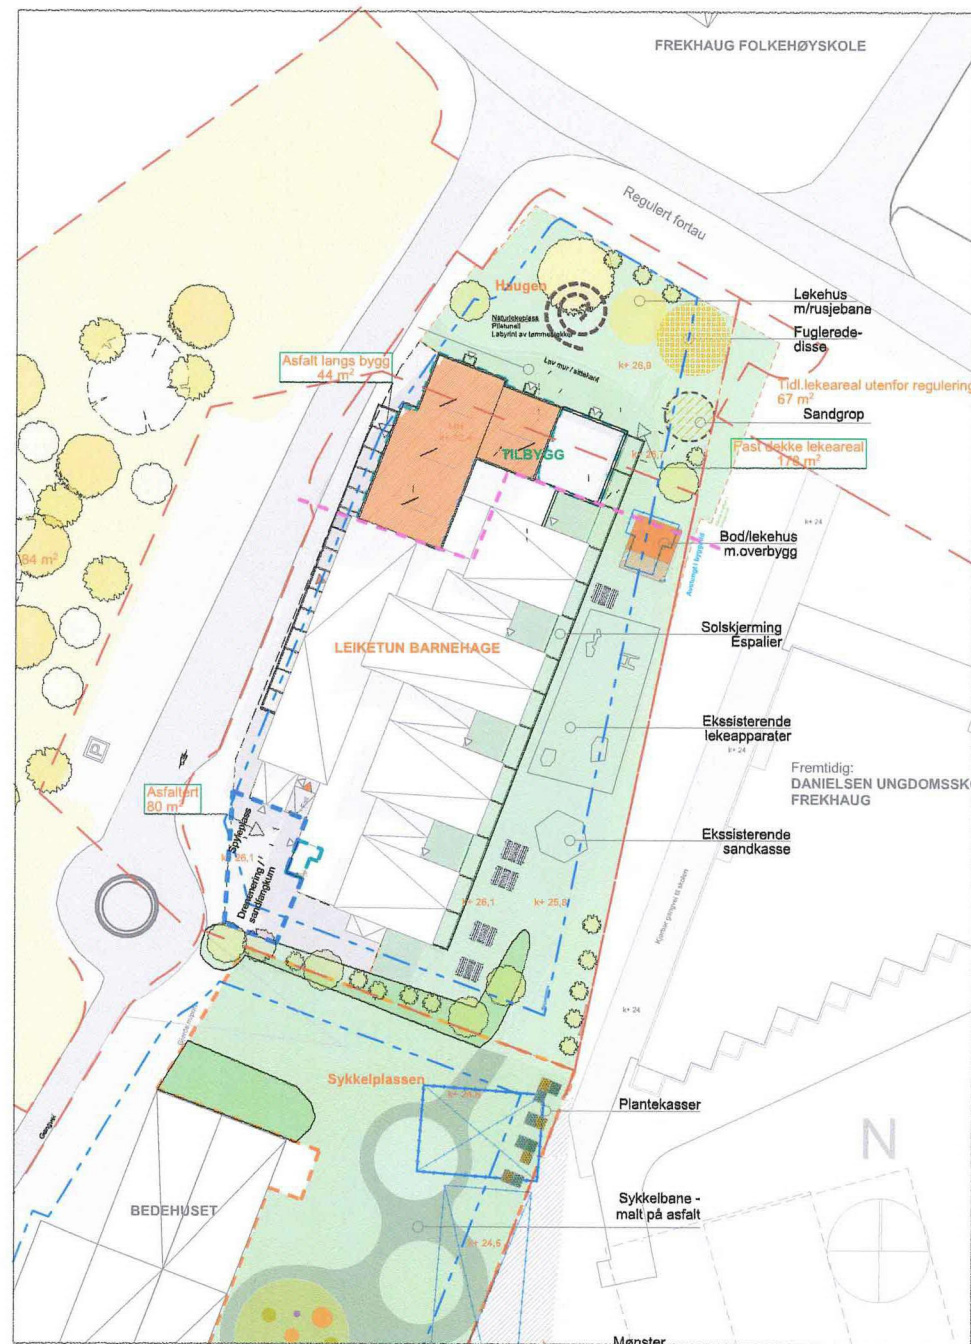

Tilbygg Leiketun barnehage

Hollermondsvegen 2A, 5918 Frekhaug
Tilleshaver: Leiketun barnehage AS

NBI Tegninger/konseptet er Tysse Land Arkitektur AS sin eiendom og tilhørende rettigheter iht til åndsverkløven inntil noe annet er avtalt/kontraktstestet.

Fase:
Detailprosjekt

Type tegning:
Seksjonering

Gnr/Bnr:
23 / 505

Prosjektnr.:
1803

Rev.nr:
01

Tegningsnr.:
A71-101

Dato revidert:
13.12.2019

sign: kontroll:
RRG OZ

Dato opprettet:
27.08.2019

Målestokk:
1:300, 1:500 (A3)

Tysse Land arkitektur as
Strandgaten 19
5013 Bergen

ragnhild@tyark.no
tlf. 410 48 428

SITUASJONSKART

Gnr/Brnr: 23/505
Adresse: Holtermandsvegen
Eigar/søkar: Frekhaug Indremisjon

Kvalitet : FKB-B

Gjeldande plan : Reguleringsplan
Planformål : LNF

Vår referanse: Amg

Sign.




MELAND
KOMMUNE



Målestokk: 1:500
Dato: 10.12.2019

- | | | | |
|--|------------------------|--|------------|
| | Gjerde | | Bolighus |
| | Usikker eigedomsgrænse | | Andre bygg |
| | Målt eigedomsgrænse | | |

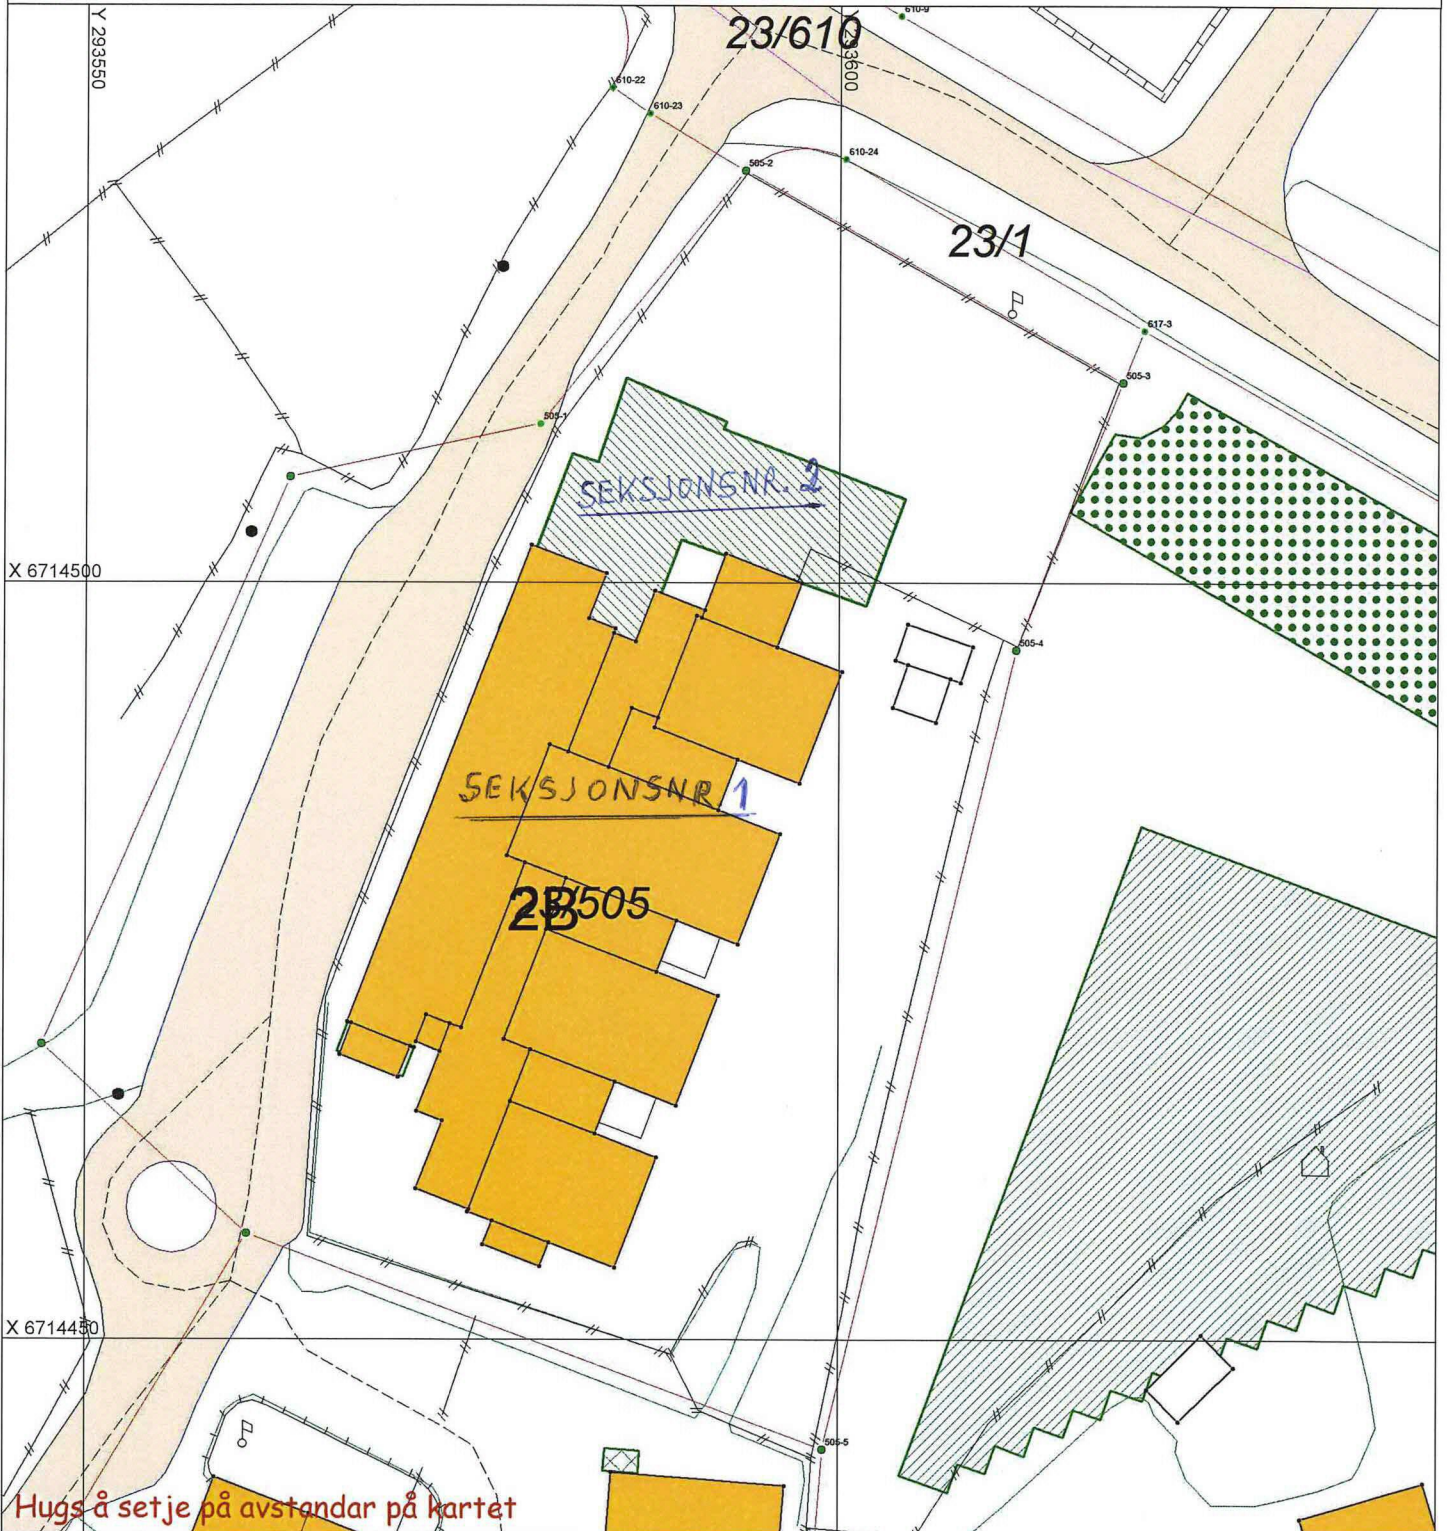

SITUASJONSPLAN

Tiltak

Underskrift Situasjonsplan Dato