

Byggmester Romarheim AS

Prosjekt

Situasjonsplan

© Tegningen er beskyttet i henhold til lov om opphavsrett.
Kan ikke benyttes uten samtykke fra Byggmester Romarheim AS

Tegn. nr. D-1

Project nr : 1045


Project name : Enebolig Kolås

Dato : 14.11.2019

Revisjons nr. :

Gnr. 107, Bnr 16

Målestokk 1 : 500

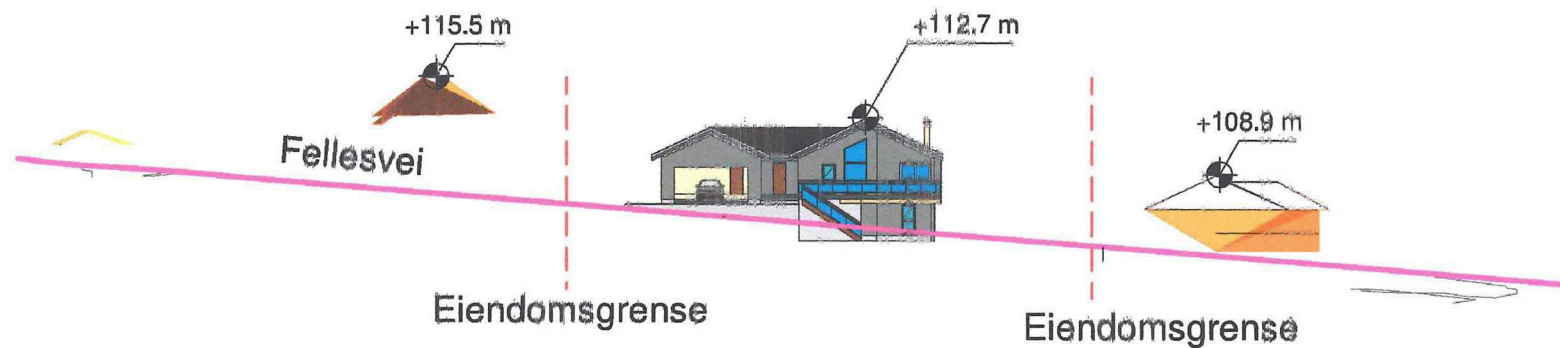

Byggmester Romarheim AS

Prosjekt

Snitt felles vei

© Tegningen er beskyttet i henhold til lov om opphavsrett.
Kan ikke benyttes uten samtykke fra Byggmester Romarheim AS

Tegn. nr. D-2

Project nr : 1045

Project name : Enebolig Kolås

Dato : 14.11.2019

Revisjons nr. :

Gnr. 107, Bnr 16

Målestokk 1 : 500

Eksisterende terreng

+106,9 m

+104,4 m

Eiendomsgrense

Eiendomsgrense



Byggmester Romarheim AS

Prosjekt

Tverrsnitt 1

© Tegningen er beskyttet i henhold til lov om opphavsrett.
Kan ikke benyttes uten samtykke fra Byggmester Romarheim AS

Tegn. nr. D-3

Project nr : 1045


Project name : Enebolig Kolås

Dato : 14.11.2019

Revisjons nr. :

Gnr. 107, Bnr 16

Målestokk 1 : 200

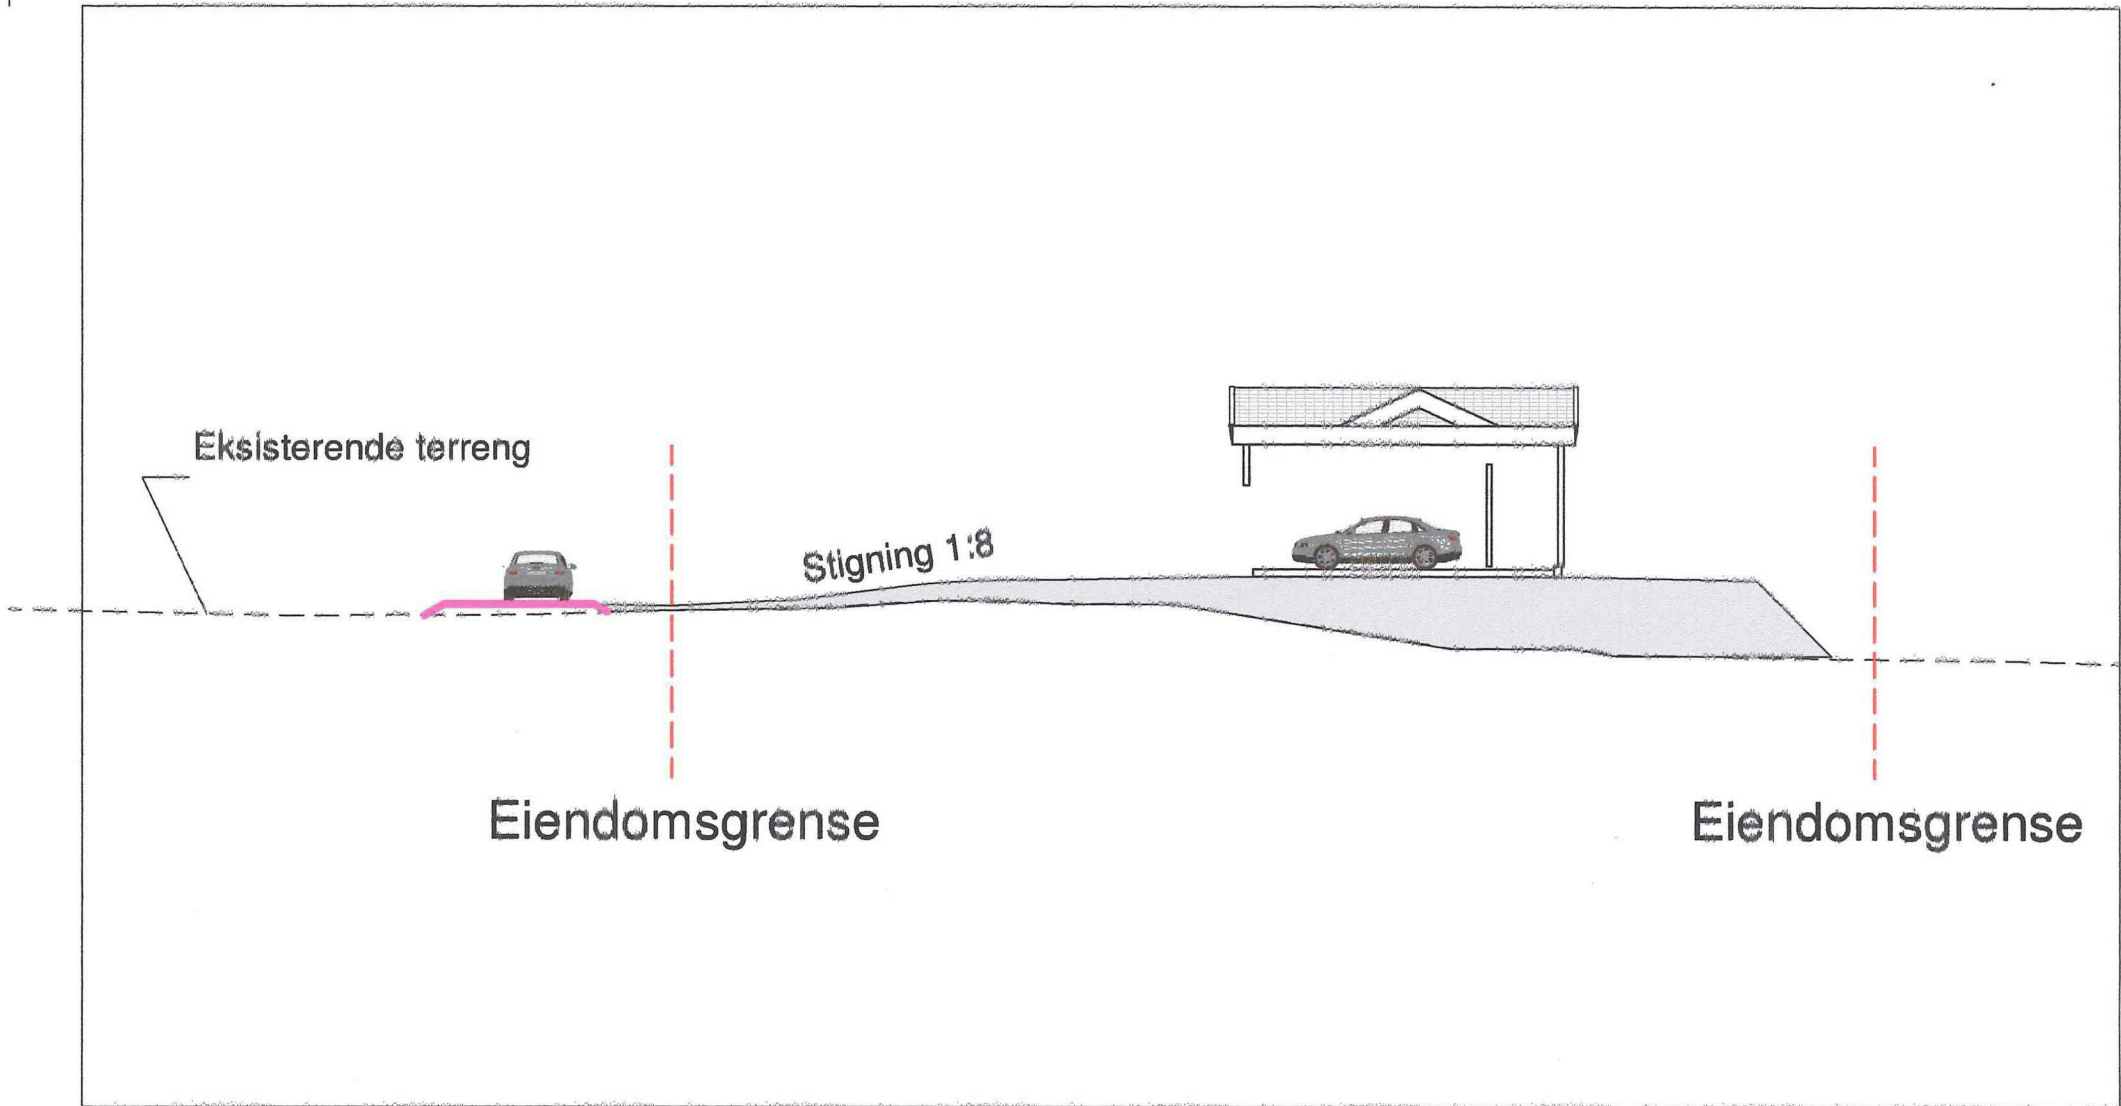

Byggmester Romarheim AS

Prosjekt

Langsnitt innkjørsel

© Tegningen er beskyttet i henhold til lov om opphavsrett.
Kan ikke benyttes uten samtykke fra Byggmester Romarheim AS

Tegn. nr. D-4

Project nr : 1045

Project name : Enebolig Kolås

Dato : 14.11.2019

Revisjons nr. :

Gnr. 107, Bnr 16

Målestokk 1 : 200