






← Sparebanken Vest
483m²

Arkiv nr. ARK-20-001		Arkiv nr.	
Type tegning			
Lokaliseringsskisse			
Prosjekteringsgruppen:			
☒ ARK : Vill Mer ☐ ARK : ☐ ARK : ☐ ARK :			
V I VILL URBANISME			
Fase: ANBUDSTEGNINGER			
Tittel:		Sparebanken Vest	
Sparebanken Vest		KNARVIK	
Bergen		Bergen	
Tegningsnummer: ARK-20-001		Tegningsnummer: ARK-20-001	
Type tegning: Plan		Type tegning: Plan	
161300		161300	

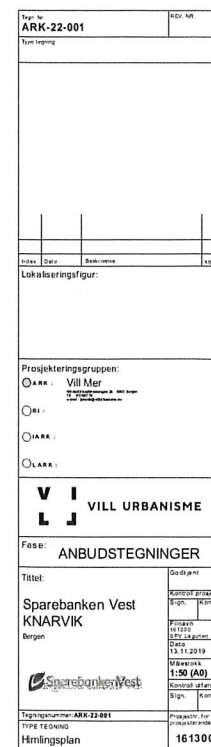

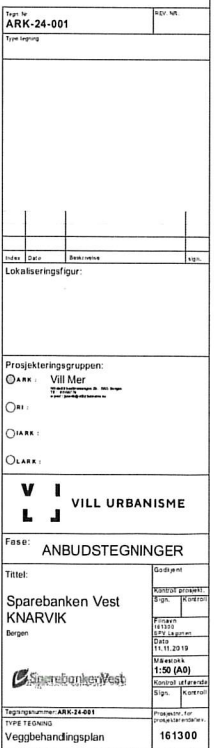

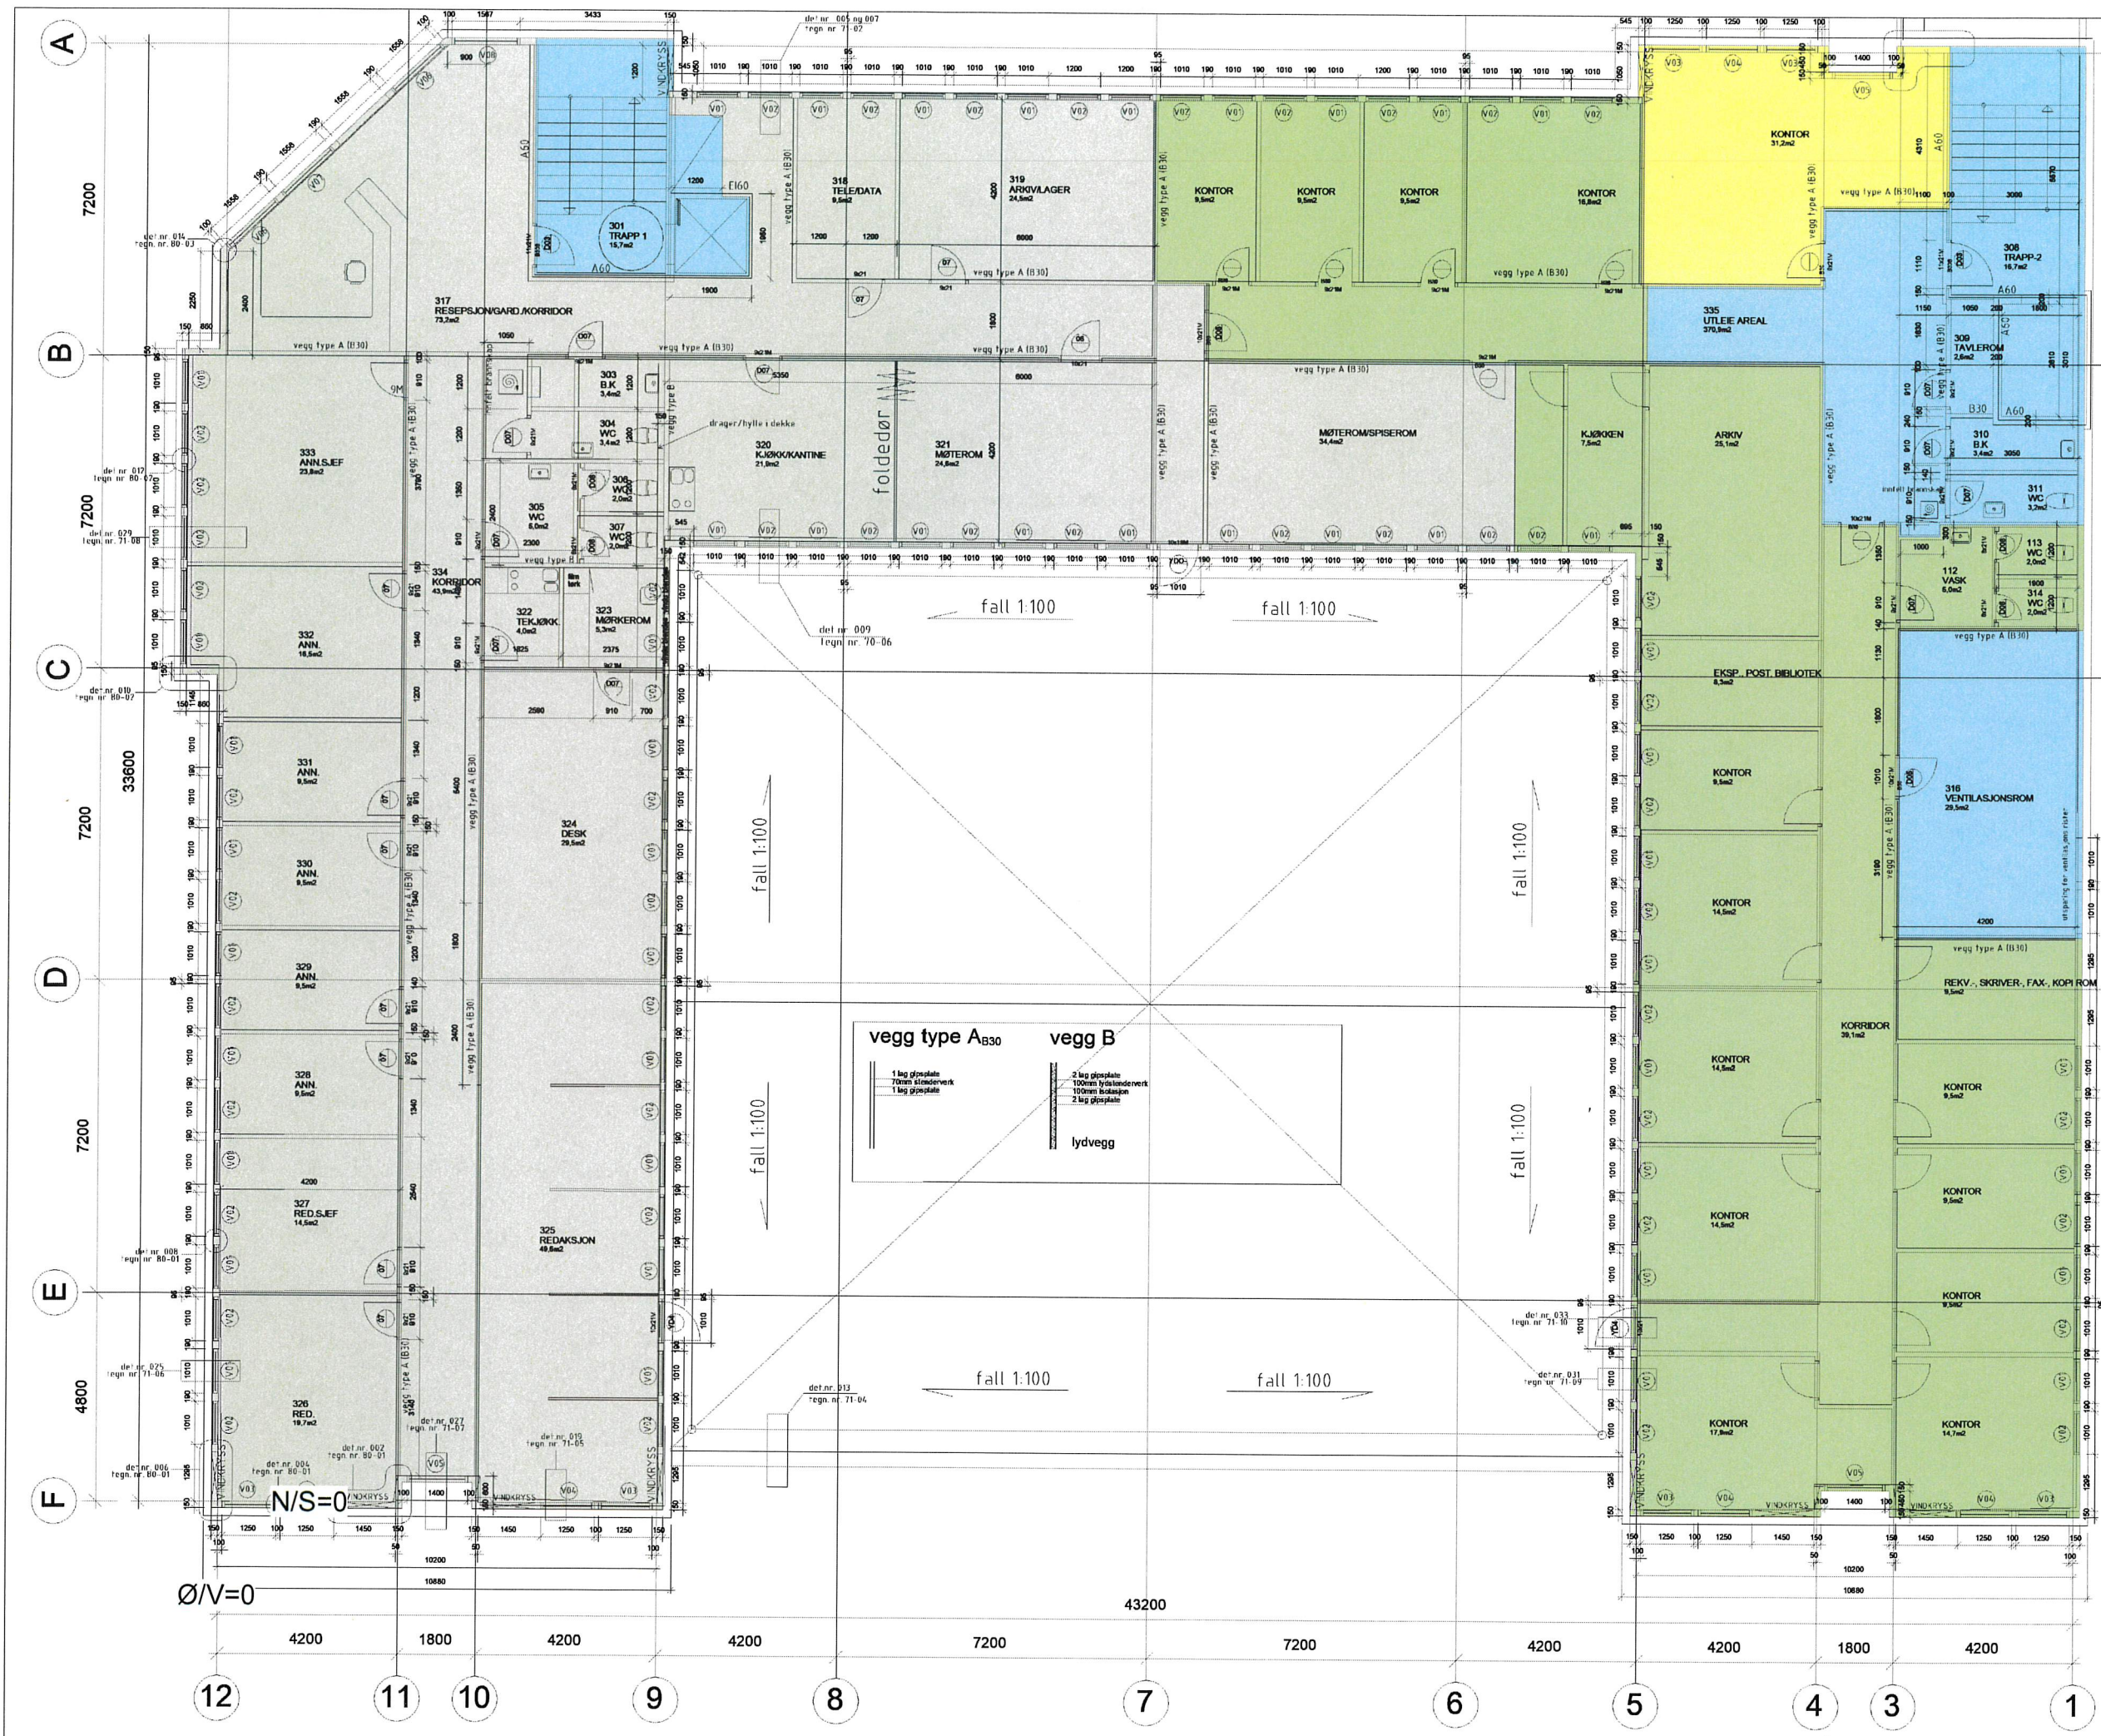

BTA =

34m ²	FOSS EIENDOM
305m ²	NH-REGIONSRAÐ
483m ²	NY LEIETAKER <i>Sp-Vest</i>
119m ²	FELLES AREAL

EKSISTERENDE

BTA 28.08.2019

Rev.	Dato	Beskrivelse	Tegn.	Kont.

OG ARKITEKTER

Gen./Bnr. 188/705
Prosjektnavn BTA

Tiltakshaver OVE RAYMOND FOSS

Tegningsnavn Plan 3. etasje BTA leietaker

Målestokk	Arkitektur	Prosj.nr.	Dato	Tegnet av	Kont.
1: 100	A2	XYXYXY	06/24/19	RH	JS
Filnavn	Tegningsnr.	Rev.			
	A1-104				

Tlf: 55 30 00 00 Fax: 55 30 00 01 E-post: post@ogarkitekter.no Web:

C:\Users\rand\Desktop\Foss\Btateilering BTA leietaker rev 1

F.04

Tegnförklaring:

Tiltaksgrense

EI 60 [B 60]

EI 30 [B 30]

1 El₂ 30-CS_a [B 30 S]

Dekke: EI 60 [B 60]

Rømningsvei

Rømningsutgang

[illegible]