



Normalprofil Holtermandsvegen
Eksisterande veg m/nytt fortau

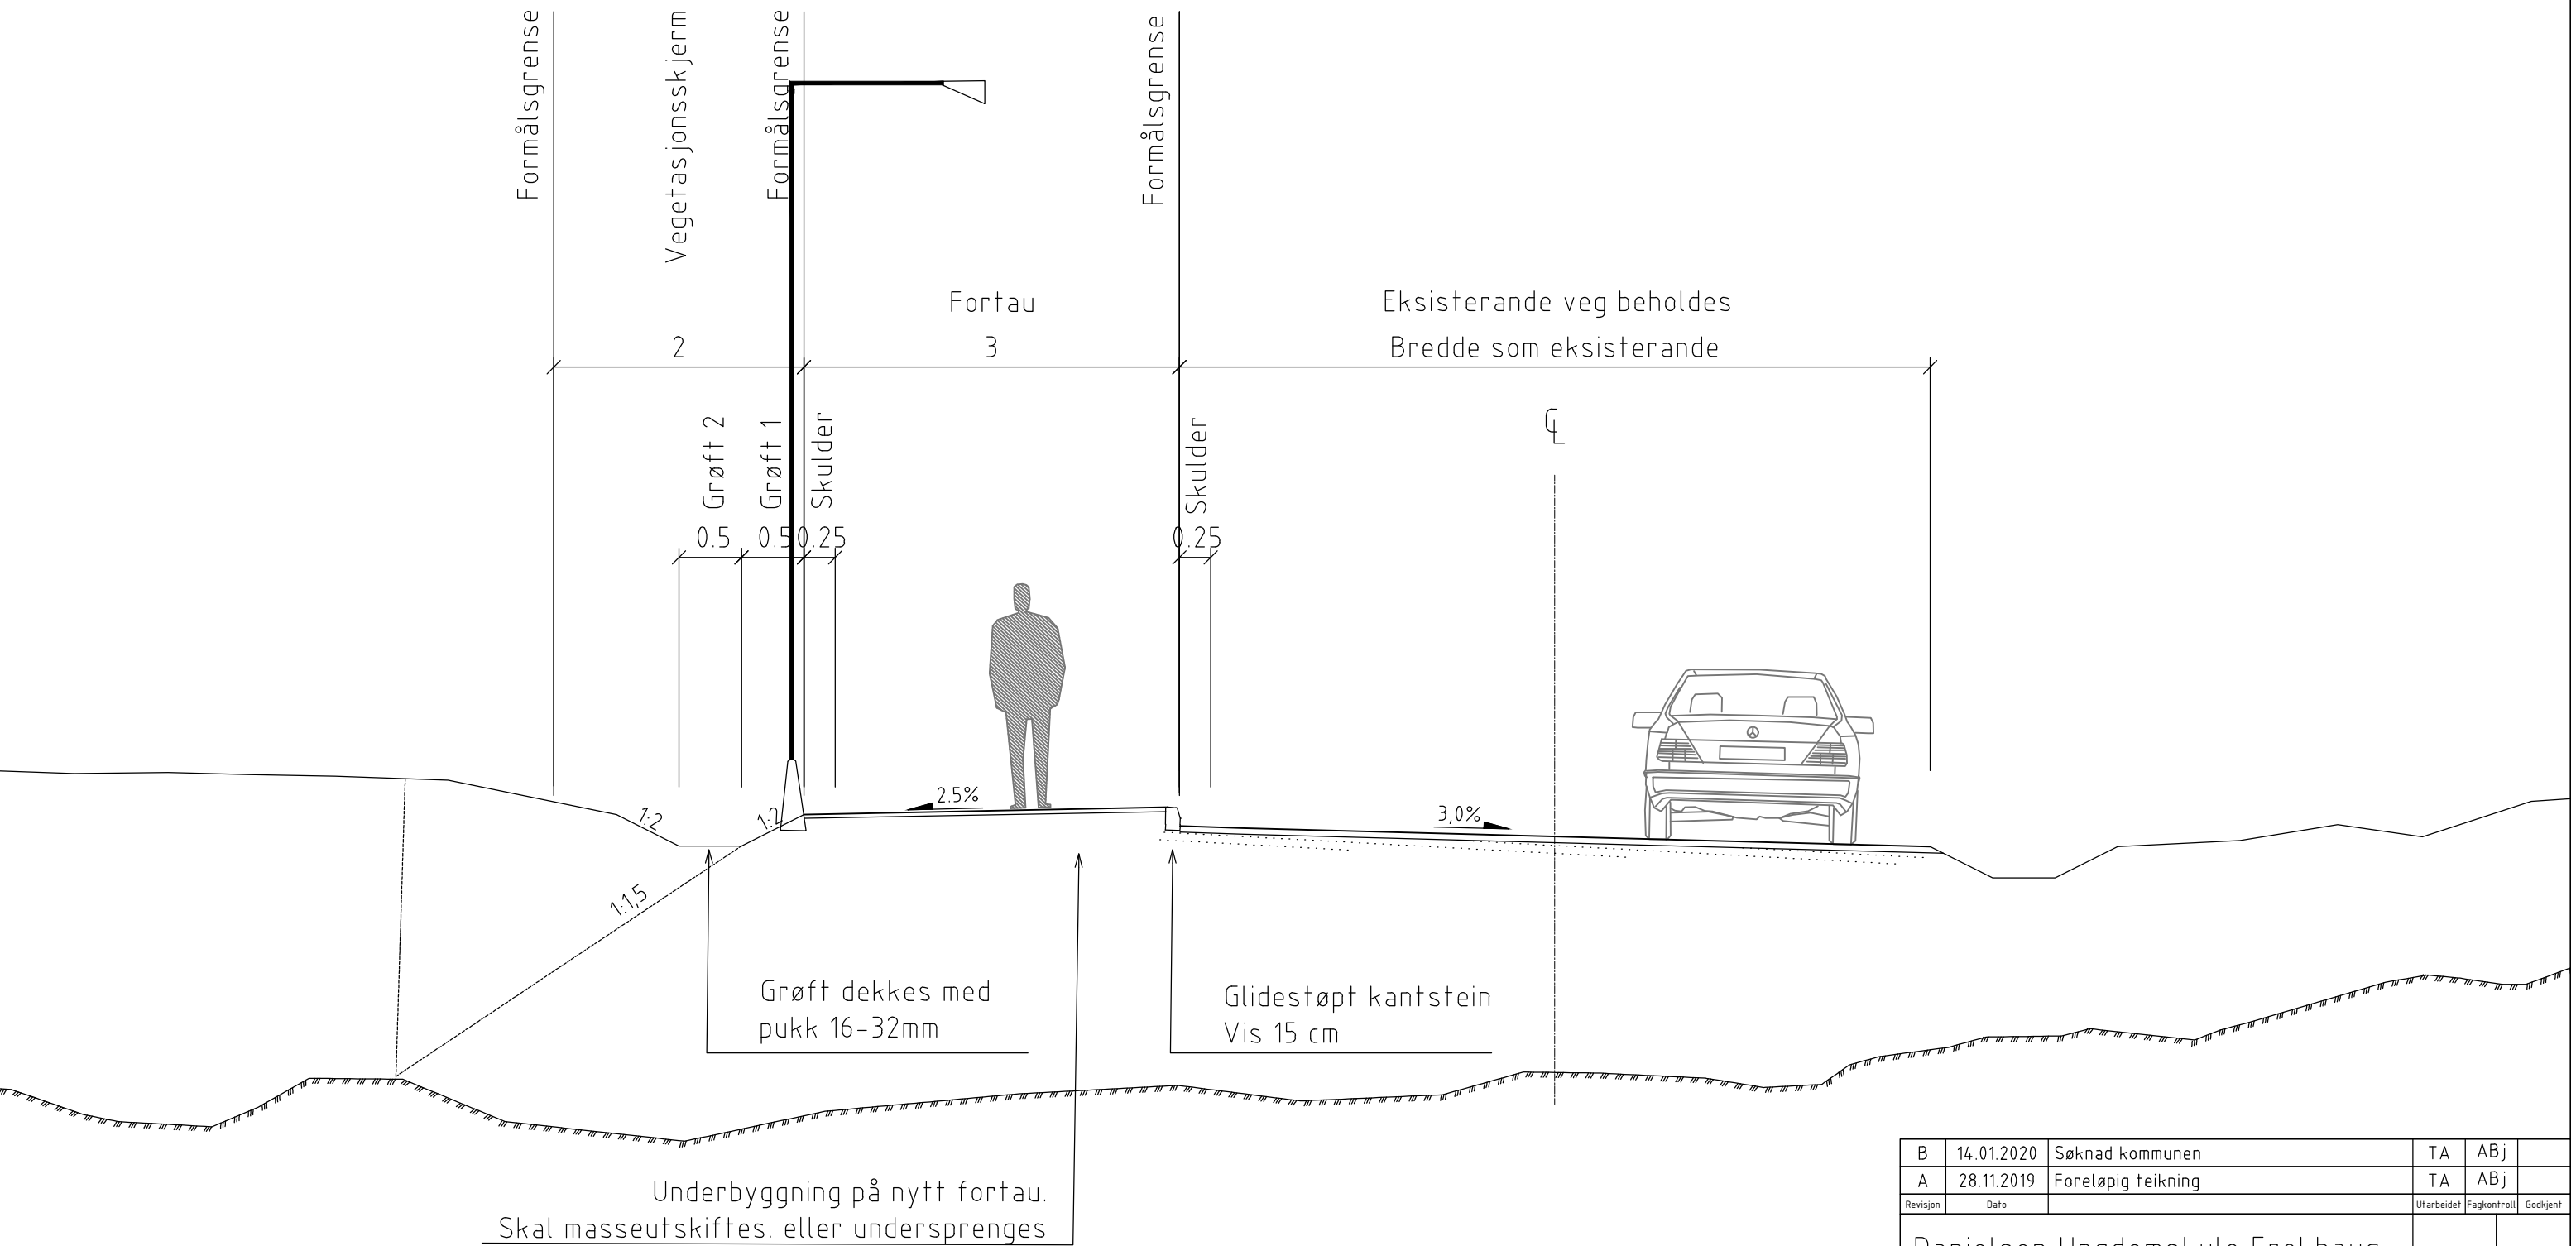

Det skal undersprenges der avstand mellom ferdig veg og fjell er mindre enn 0,75 meter
Eksisterende veg beholdes som kjøreveg.
Eksisterende asfalt beholdes som bærelag på ny veg.
Det legges nytt slitelag 400mm Agb11

Overbygging fortau

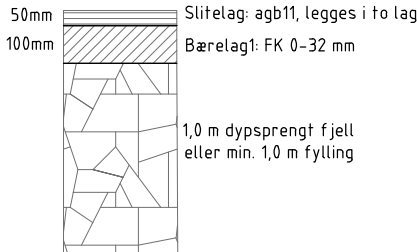

B	14.01.2020	Søknad kommunen	TA	ABj	
A	28.11.2019	Foreløpig teikning	TA	ABj	
Revisjon	Dato		Utarbeidet	Fagkontroll	Godkjent
Danielsen Ungdomskule Frekhaug					
Gnr 23, bnr 1 m.fl			Målestokk	1:50	
			Dato	28.11.19	
Normalprofil Holtermandsvegen			Tegnet av	TA	
			Fagkontroll	ABj	
			Godkjent av	xxx	
Tegningsstatus			Vedlegg søknad		
			SAK NR.		
 BYGGADMINISTRASJON Harald Bjørndal a.s PROSJEKTADMINISTRASJON-REGULERING-KOMMUNALTEKNISK PLANLEGGING 5640 EIKELANDSØSEN TLF 56581130 E-post : post@byggodmin.no www.byggodmin.no			TEGN.NR.	F1	
			REV. NR	B	