



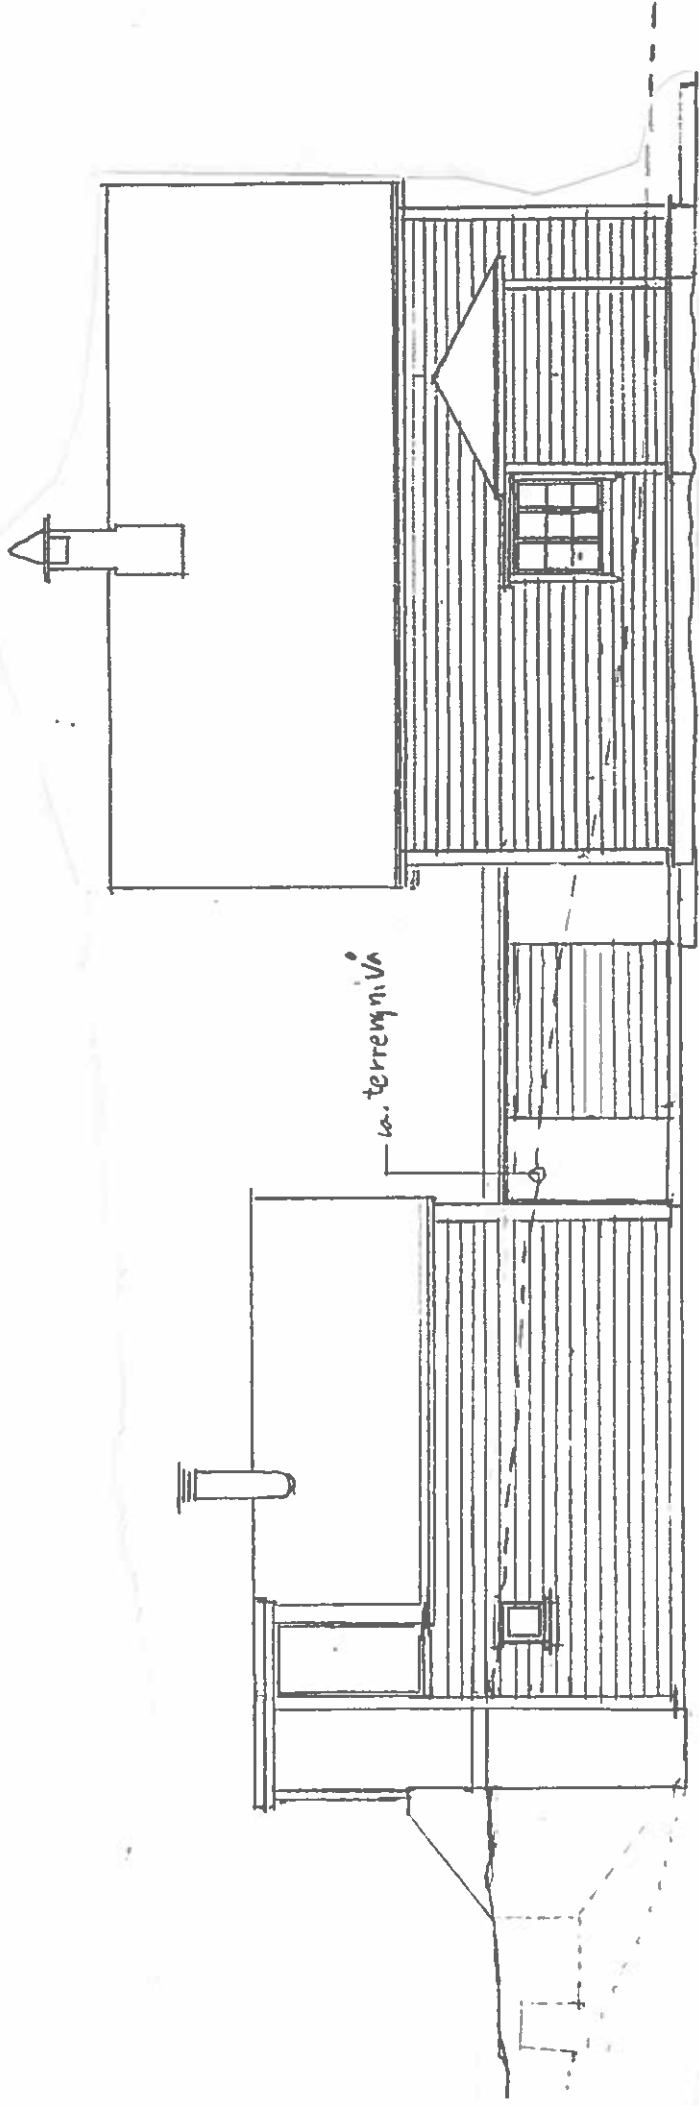

FASADE ØST

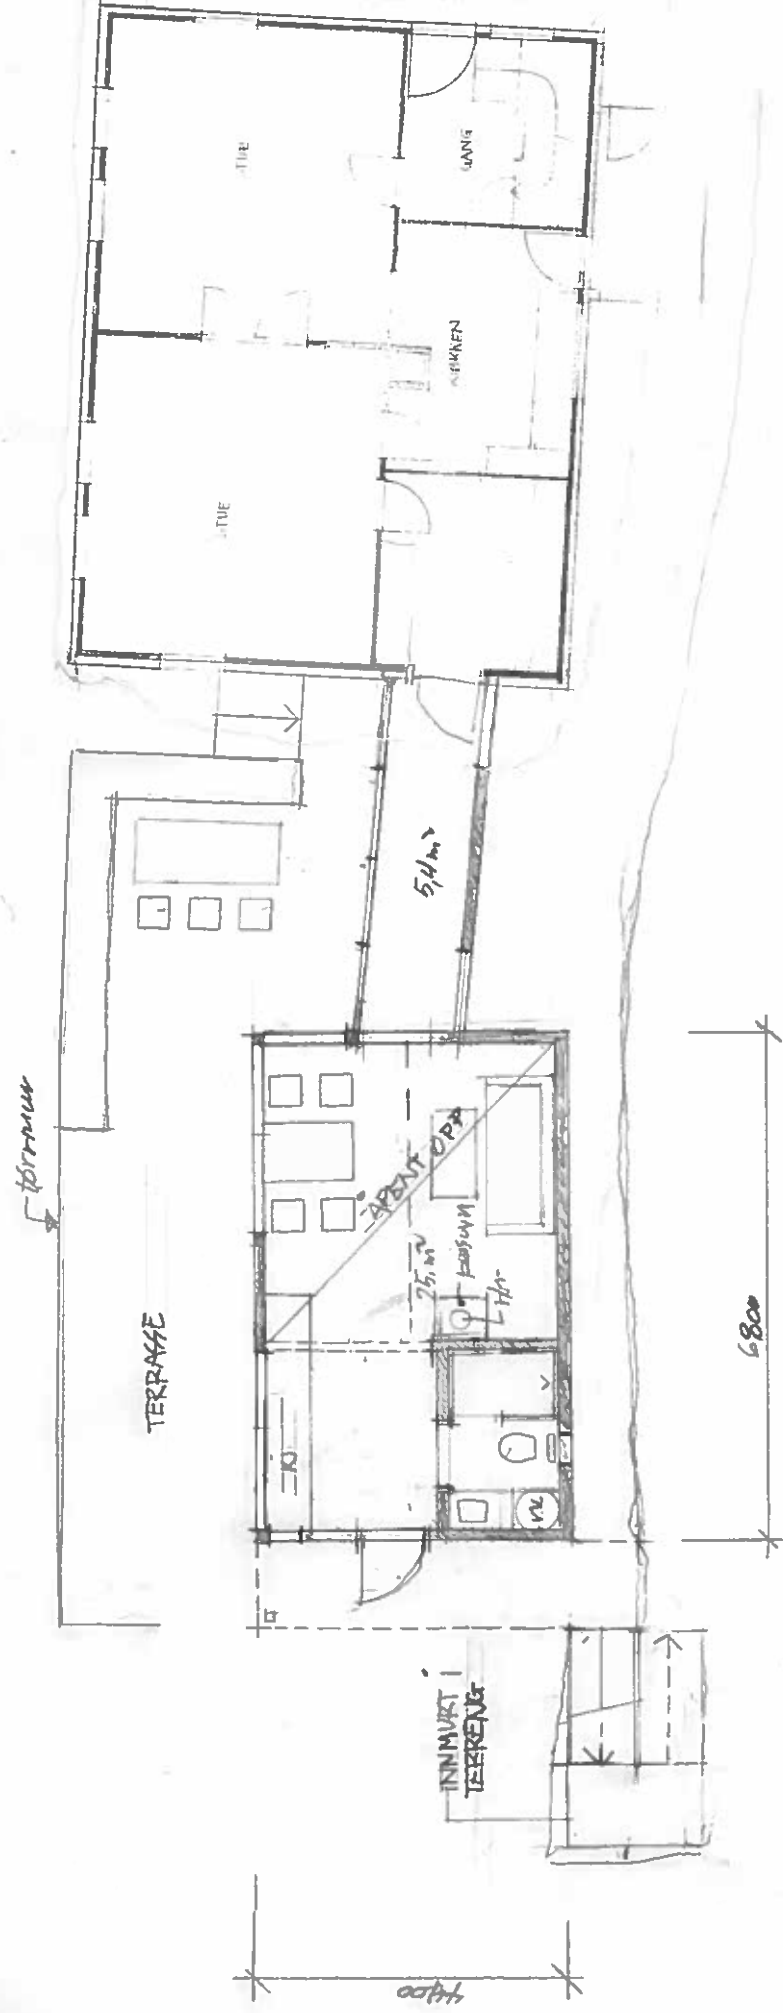

UTMARK	TILBYGG HYTTE HOSØY		FASADE ØST OG PLANTEI		Målestokk		Tegnet av		REVISJONER		ORIENTERING		Tegningsnummer	
					1:100		HEIGE F. SANDVÅGEN							
					Format									
					A3								1:161	