


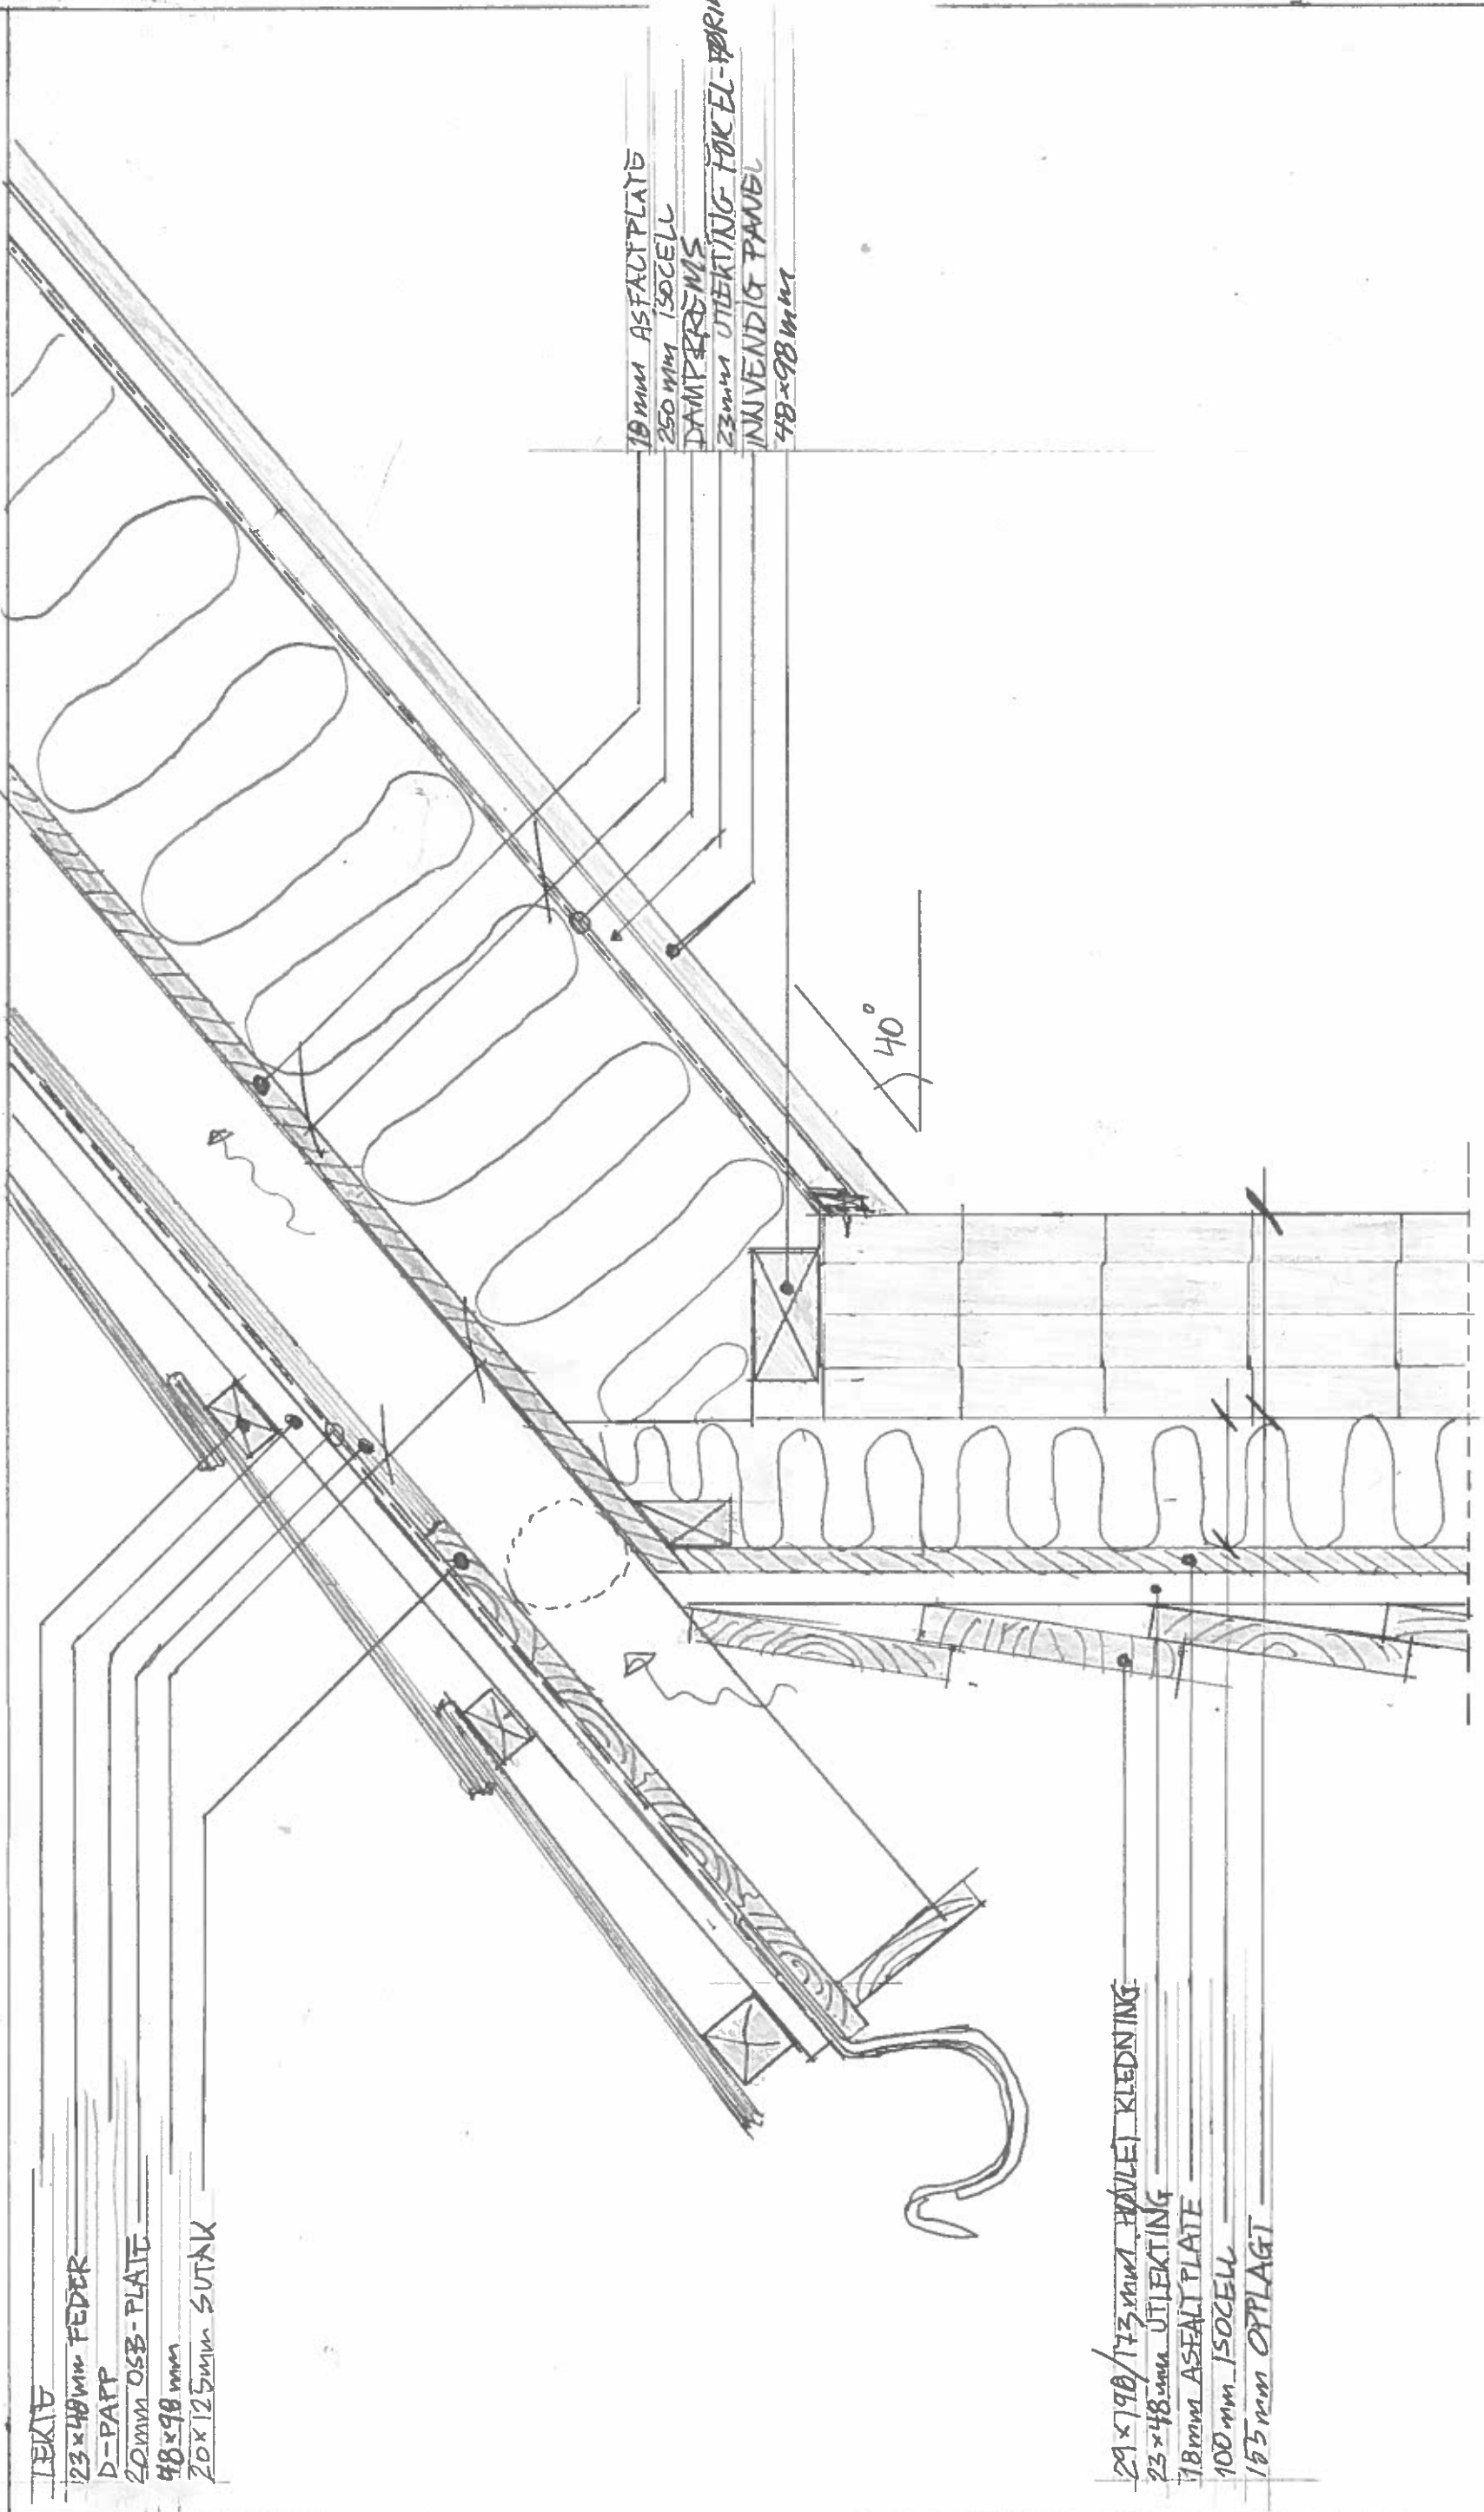

TEKT

23x40mm FEDER  
D-PAPP  
20mm OSB-PLATE  
48x98mm  
20x125mm SUTAK

18mm ASFALTPLATE  
250mm ISOCELL  
DAMPBREMS  
23mm UTERTING FØKEL-SPRANKE  
INNENDIG PANEI  
48x98mm

40°

29x190/173mm HØVLEI KLEDNING  
23x48mm UTERTING  
18mm ASFALTPLATE  
100mm ISOCELL  
155mm OPPLAGT

|        |               |                                  |                  |                   |          |                   |
|--------|---------------|----------------------------------|------------------|-------------------|----------|-------------------|
| UTMARK | TILBYGG HOSDY | VERT SNITT OVERGANG YTERVEGG/TAK | Målestokk<br>1:5 | Tegnet av<br>HFS. | REVIDERT | TEGN. NR<br>2.401 |
|        |               |                                  | Format<br>A3     |                   |          |                   |
|        |               |                                  |                  |                   |          |                   |