


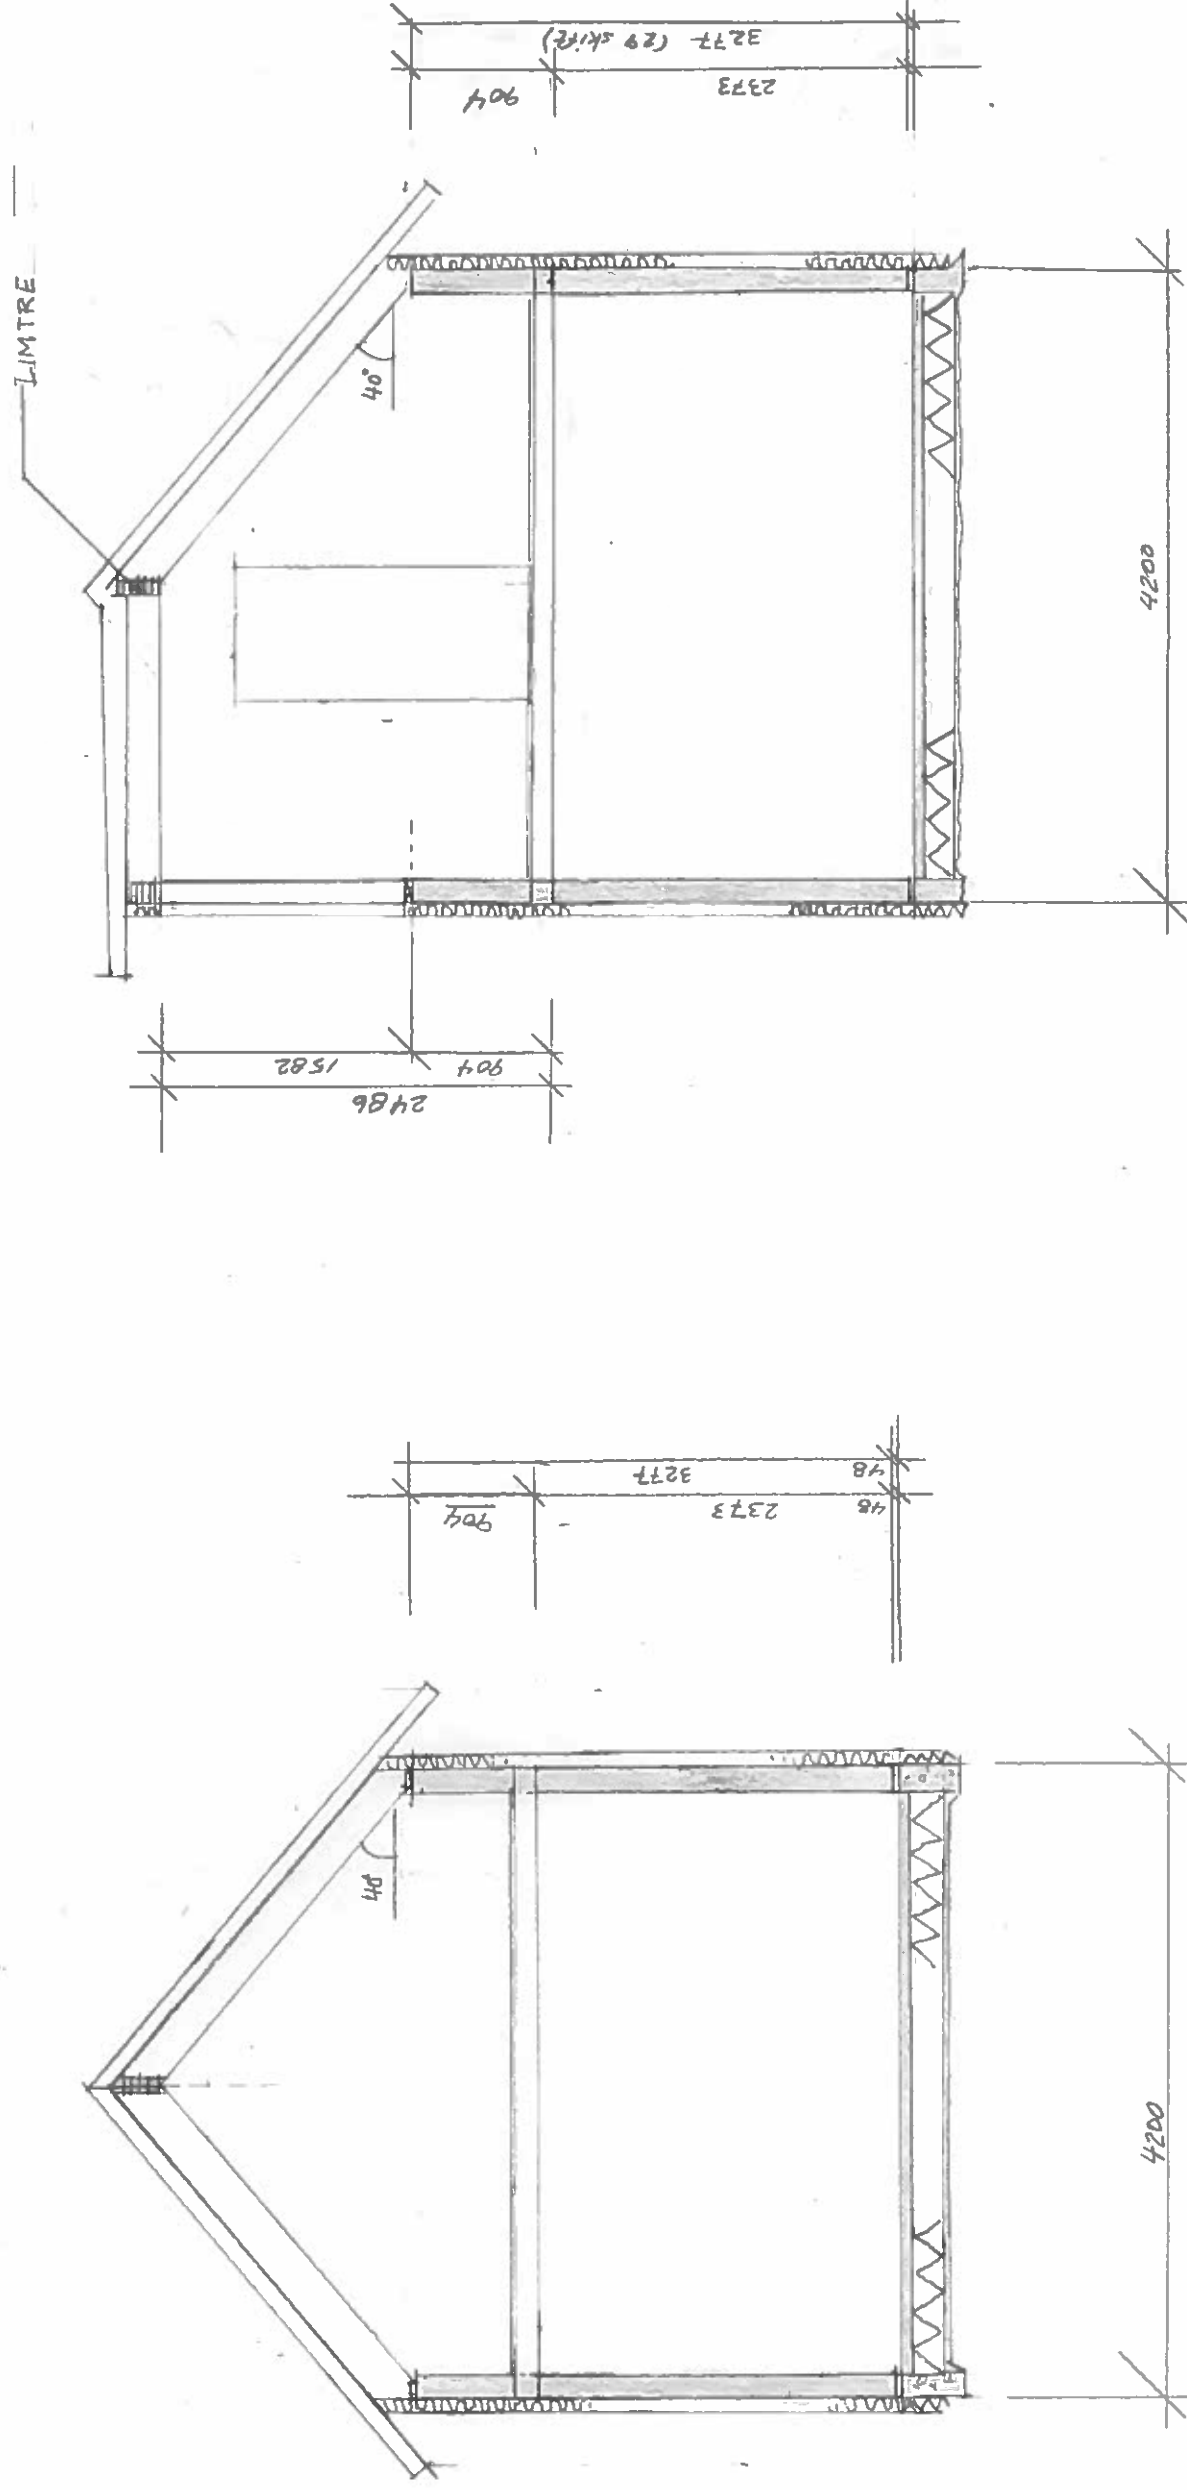

UTMARK	TILBYGG HØYD	SNITT	Målestokk 1:50 FORMAT A3	Tegnet av HFS	REV DERT	TEGN. NR
						2300