




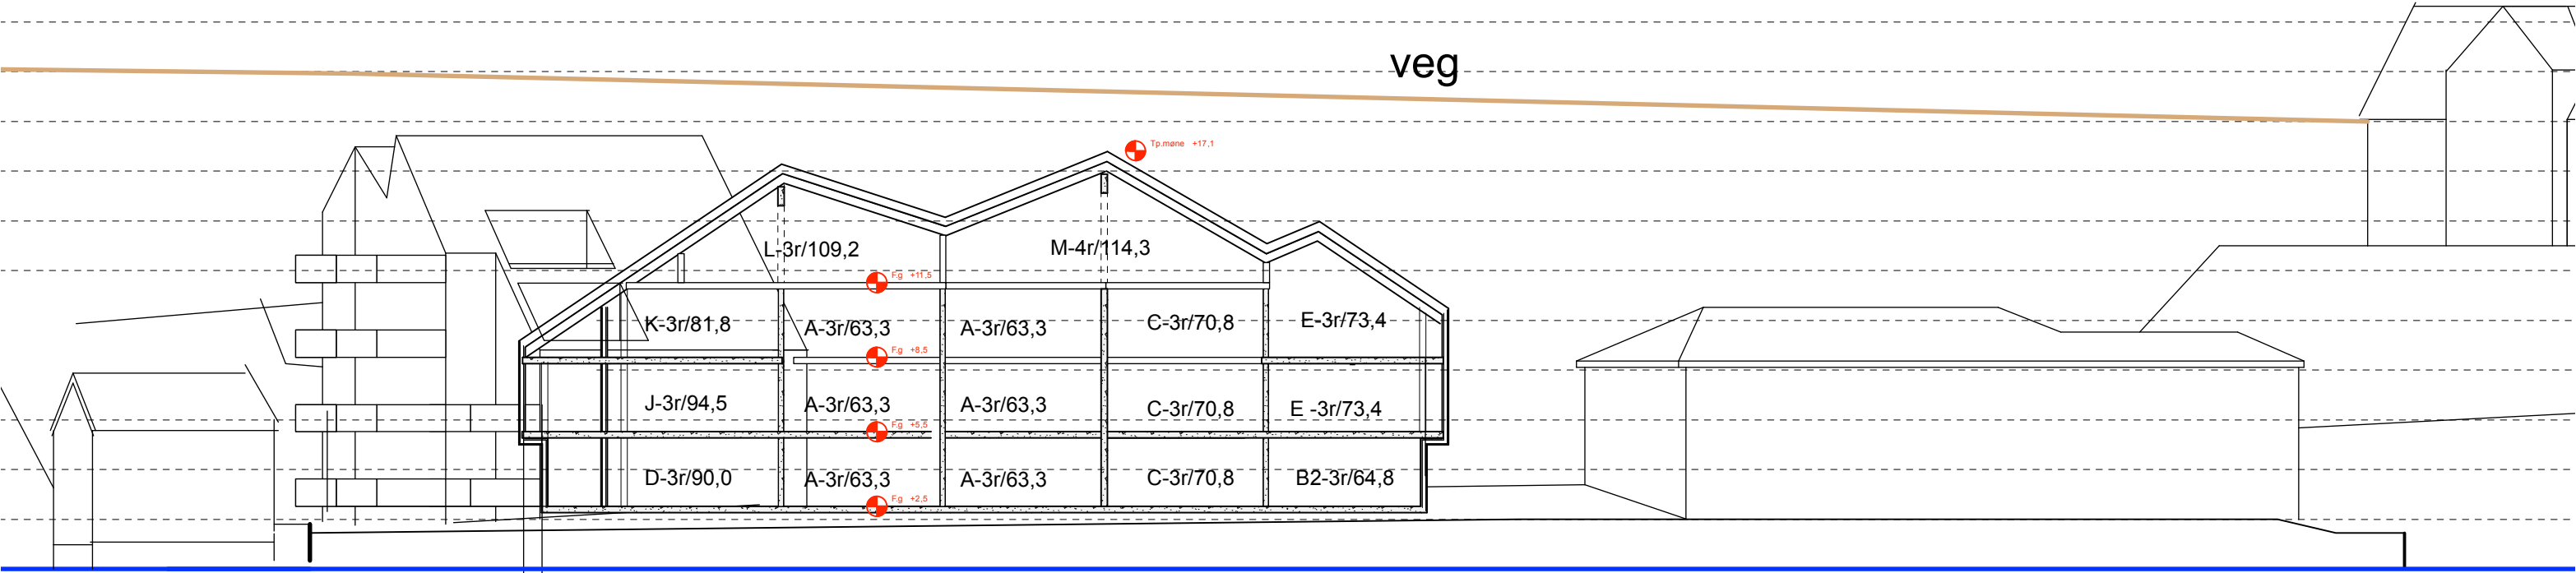

PROFIL B FRÅ AUST

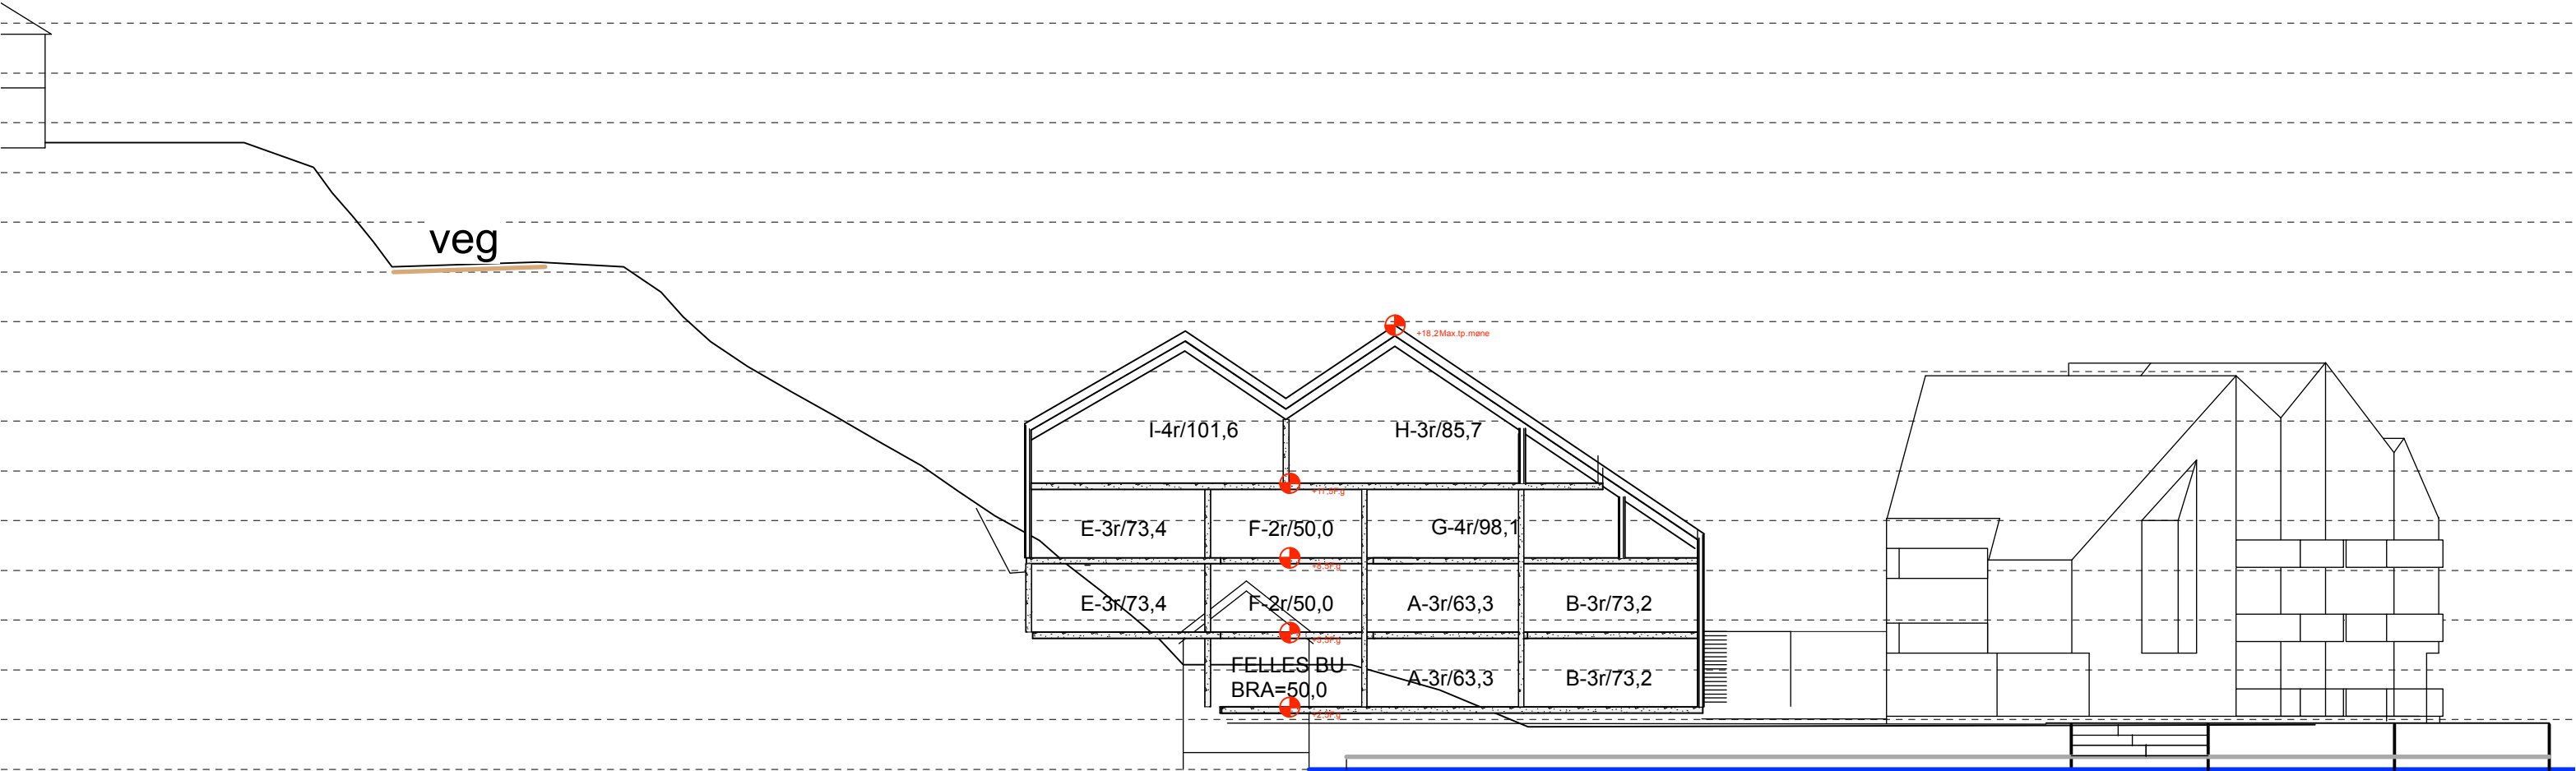

PROFIL A FRÅ SØR

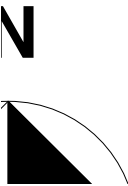

● FORELØPIG TEGN.

○ SØKN.IGANGSETT.TILL

○ ARBEIDSTEGNING

○ SØKN.RAMMETILL.

○ ANBUDSTEGNING

○ SOM BYGD TEGN.

0101520253035 M

Retta:	Rettinga gjeld:	Dato:	Sign:	Retta:	Rettinga gjeld:	Dato:	Bygg-herre:	Prosjekt nr.:	Målestokk:
A	Div.mindre endr.bl.a.kaihojde	03.12.18	J.T.				ROGNALDSEN EIENDOM AS/ BR.ULVESETH AS	11604/14	1:250/A3
							BOLIGER ALVERSTRUMEN	Dato:	Sign:
							PROFIL A FRÅ AUST OG PROFIL B FRÅ SØR	30.09.17	JT
								Kontr.:	Tegn.nr.:
								JT	06
								Revisjon:	A
							TVEIT	ARKITEKTKONTOR AS MNAL	
							BOKS 110 5321 KLEPPESØ E-POST: post@tveitark.no		
							TLF: 56 14 08 75 MOBIL 918 72027 ORG.NR. 981 475 984		