


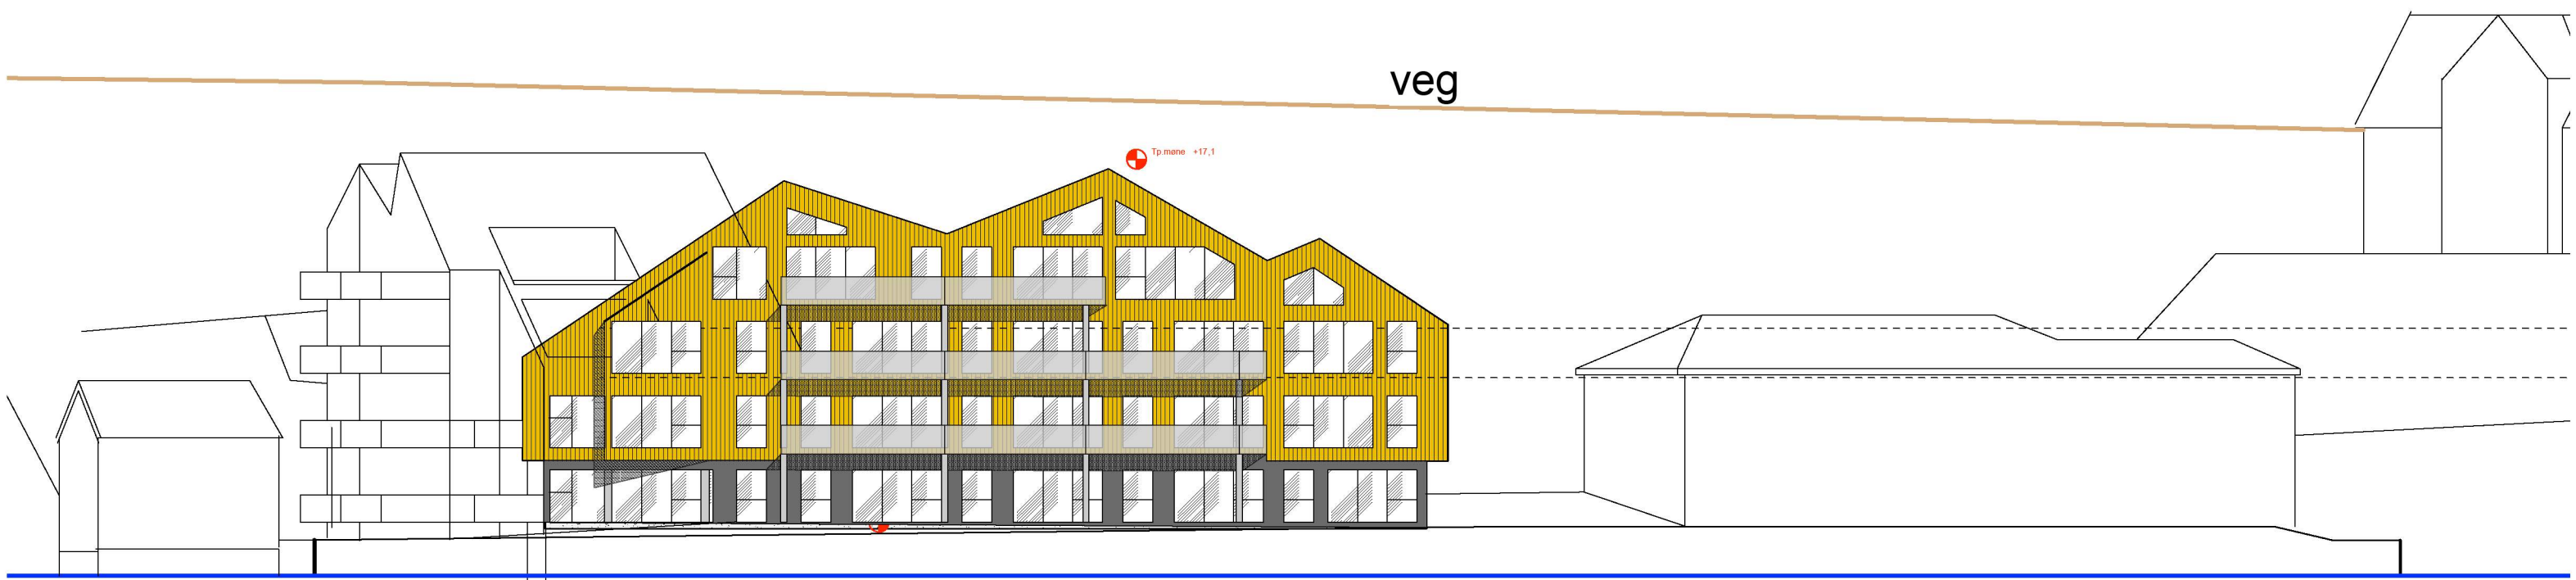

FASADE FRÅ AUST



FASADE FRÅ SØR

- FORELØPIG TEGN.
- SØKN. IGANGSETT. TILL.
- ARBEIDSTEGNING

- SØKN. RAMMETILL.
- ANBUDSTEGNING
- SOM BYGD TEGN.

0 10 15 20 25 30 35 M

Retta:	Rettinga gjeld:	Dato:	Sign:	Retta:	Rettinga gjeld:	Dato:

Bygg-herre: **ROGNALDSEN EIENDOM AS/ BR.ULVESETH AS**
Pro sjekt: **BOLIGER ALVERSTRÅUMEN**
Tekst: **FASADESKISSE FRA SØR OG AUST**

Prosjekt nr.: **11604/14**
Dato: **30.09.17**
Kontr.: **JT**
Målestokk: **1:250/A3**
Sign.: **JT**
Revisjon: **05**

TVEIT ARKITEKTKONTOR AS MNAL

BOKS 110 5321 KLEPPESØ E-POST: post@tveitark.no
TLF: 56 14 08 75 MOBIL 918 72027 ORG.NR. 981 475 984