


						Tegning	Prosjektnr.	Dato opprettet	Gnr./Bnr./Festenr.	Mål:	Tegningsnr.
						3D mot sør-vest	Prosjektnr. 201901	Dato oppr.	Gnr/Bnr/Festenr	1:209,041	.41
						Utvidelse hytte			- 14/153		
						Fesøy #Site Postcode #Site City	Fase.	Sign.	Kontroll	Godkjent	Rev. ID
Rev	Nr	Beskrivelse	Dato	Sign	Kontr		Status				

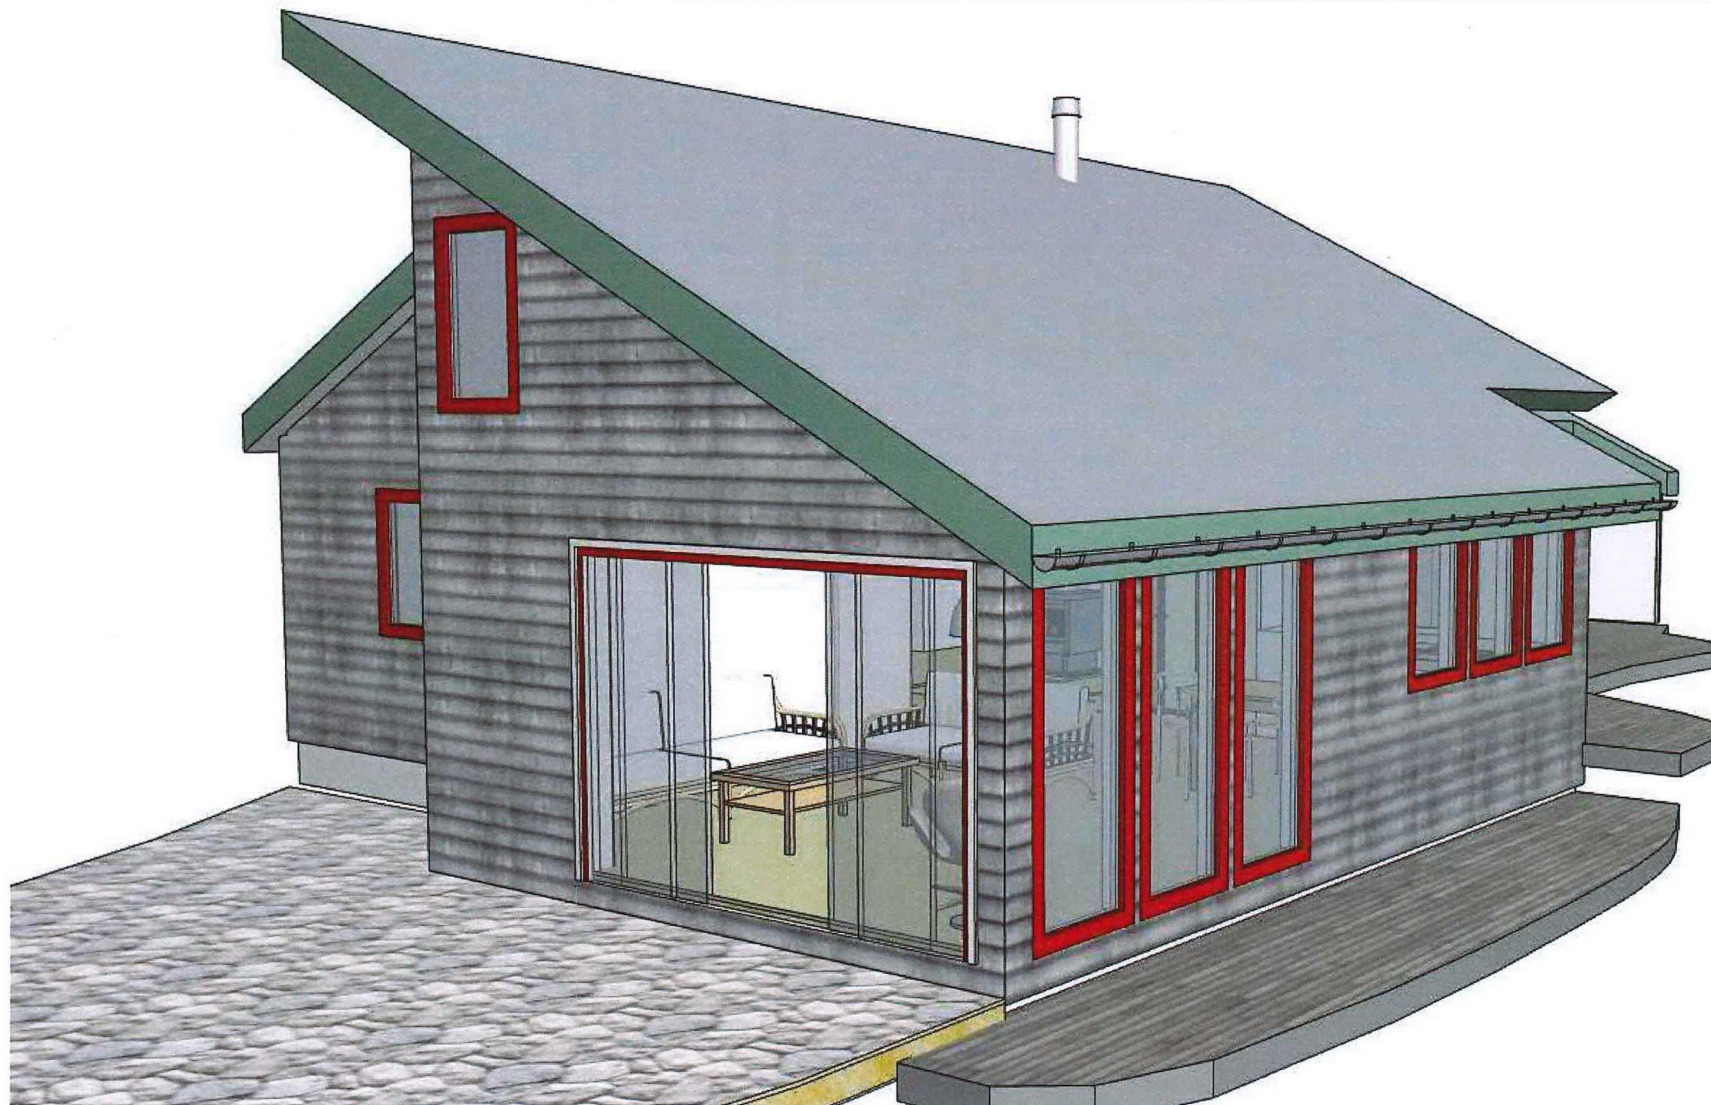

						Tegning	Prosjektnr.	Dato opprettet	Gnr./Bnr./Festenr.	Mål:	Tegningsnr.
						3D mot nord-vest	Prosjektnr. 201901	Dato oppr.	Gnr/Bnr/Festenr	1:177,578	.43
						Utvidelse hytte			- 14/153		
						Fesøy #Site Postcode #Site City	Fase.	Sign.	Kontroll	Godkjent	Rev. ID
Rev	Nr	Beskrivelse		Dato	Sign	Kontr	Status				



1:100 Fasade Nord




1:100 Fasade Vest

Tegningsnr. A40-02		Revisjon nr.
Type tegning Fasade Sør og Øst		
Lokalisering:		
Prosjekteringsgruppen		
● ARK : Jarle Oen	#Contact Address1 #Contact Postcode #Contact City TE: 91304080 #Contact E-mail	#RIB: Kontaktinfo
● RIB : #RIB: Firma		#RIE: Kontaktinfo
● RIE : #RIE: Firma		#RIV: Kontaktinfo
● RIV : #RIV: Firma		
Fase Status		
GRAPHISOFT ARCHICAD 22		
Tilakshaver Turid Scanke & John-Frode Strand		Godkjent
Prosjekt Utvidelse hytte Fesøy #Site Postcode #Site City		Kontroll prosjekt. Sign. Kontroll
Gnr./Bnr./Festnr.: Gnr/Bnr/Festenr - 14/153		Filnavn Påbygg hytte - rev 2f.pln
Prosjektnr.: Prosjektnr. A40-02 201001 Fasade Sør og Øst		Dato Dato oppr. Målestokk 1:100
Tegningnr.: A40-02		Kontroll utførende Sign. Kontroll
Prosjektnr. for prosjekterende/lev.		




1:100 Fasade Nord

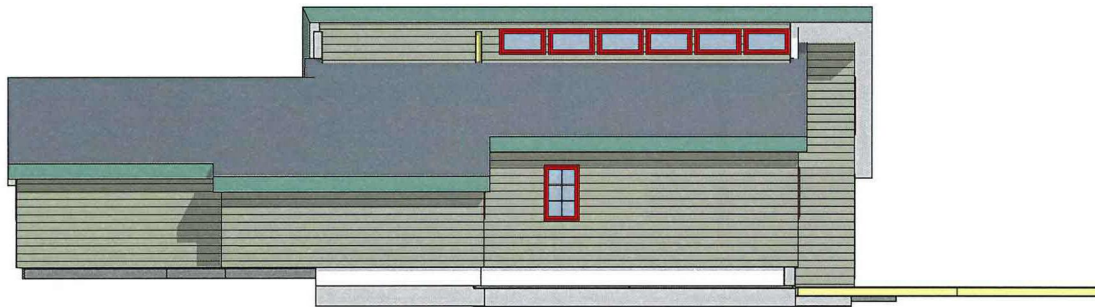


1:100 Fasade Øst

Tegningsnr. A40-01		Revisjon nr.
Type tegning Fasade Nord og Vest		
Lokalisering:		
Prosjekteringsgruppen		
● ARK : Jarle Oen	#Contact Address1 #Contact Postcode #Contact City TEL: 91304089 #Contact E-mail #RIB: Kontaktinfo	
● RIB : #RIB: Firma		
● RIE : #RIE: Firma		#RIE: Kontaktinfo
● RIV : #RIV: Firma		#RIV: Kontaktinfo
Fase Status		
Tilakshaver	Godkjent	
Turid Scanke & John-Frode Strand	Kontroll prosjekt.	
	Sign.	Kontroll
Prosjekt	Filnavn	
Utvidelse hytte	Påbygg hytte - rev 2f.pln	
Fesøy	Dato	
#Site Postcode #Site City	Dato oppr.	
	Målestokk	
	1:100	
	Kontroll utførende	
	Sign.	Kontroll
Gnr./Bnr./Festnr.:	Gnr./Bnr./Festnr. - 14/153	
Prosjektnr.:	Tegningsnr.:	Prosjektnr. for prosjekterendelev.
Prosjektnr.	A40-01	
201001		
Fasade Nord og Vest		

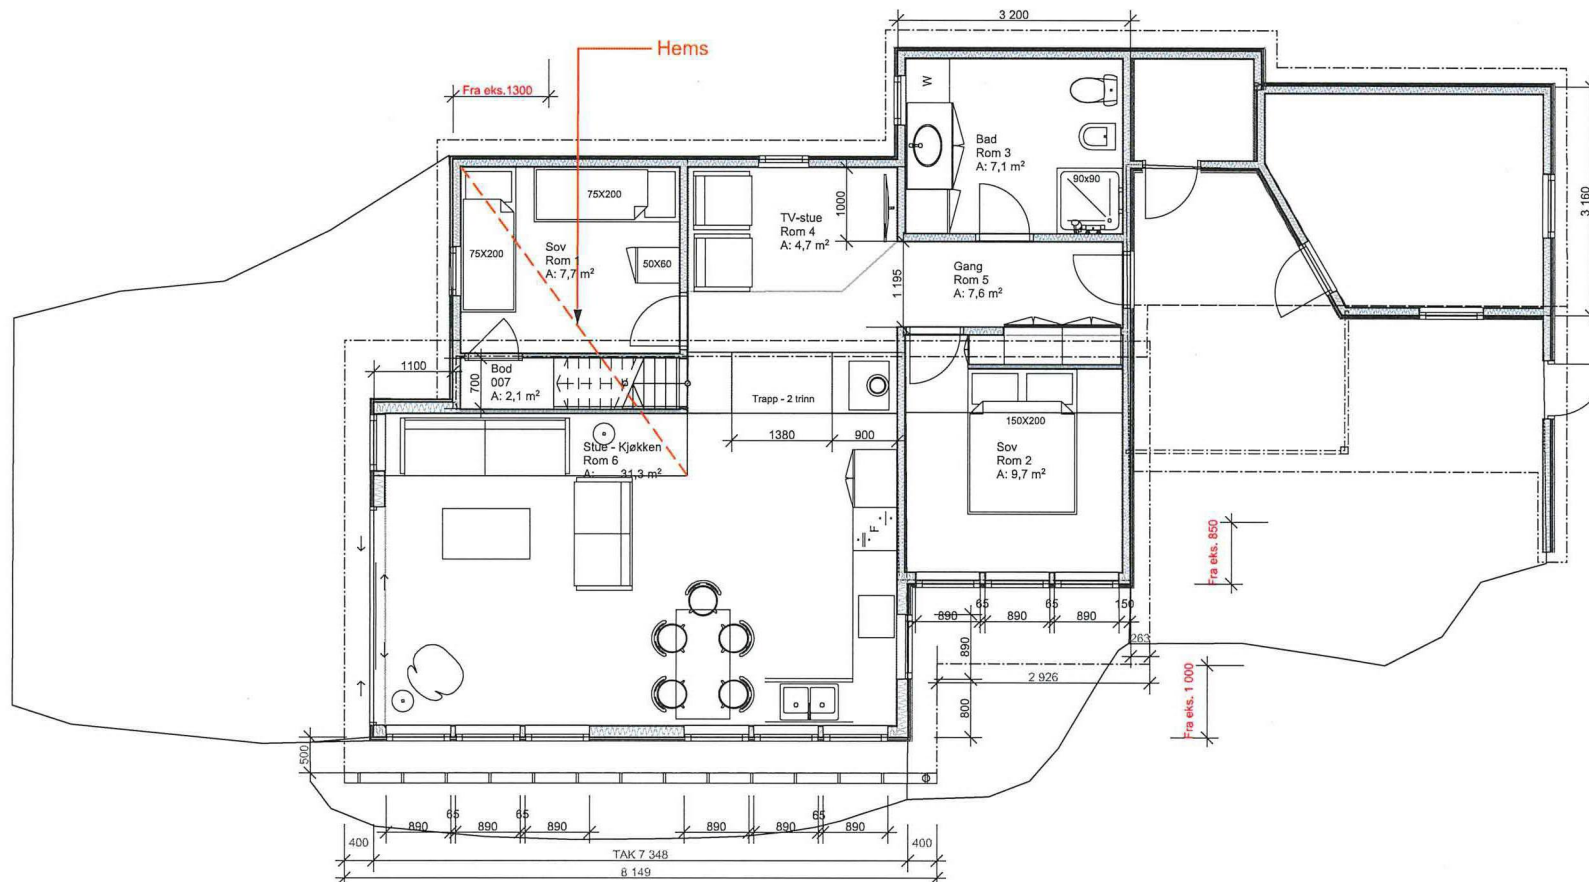

						Tegning	Prosjektnr.	Dato opprettet	Gnr./Bnr./Festenr.	Mål:	Tegningsnr.
						Plan 1. Etasje	Prosjektnr. 201901	Dato oppr.	Gnr/Bnr/Festenr	1:100	A20-1
						Utvidelse hytte			- 14/153	Godkjent	Rev. ID
						Fesøy #Site Postcode #Site City	Fase.	Sign.	Kontroll		
Rev	Nr	Beskrivelse	Dato	Sign	Kontr		Status				

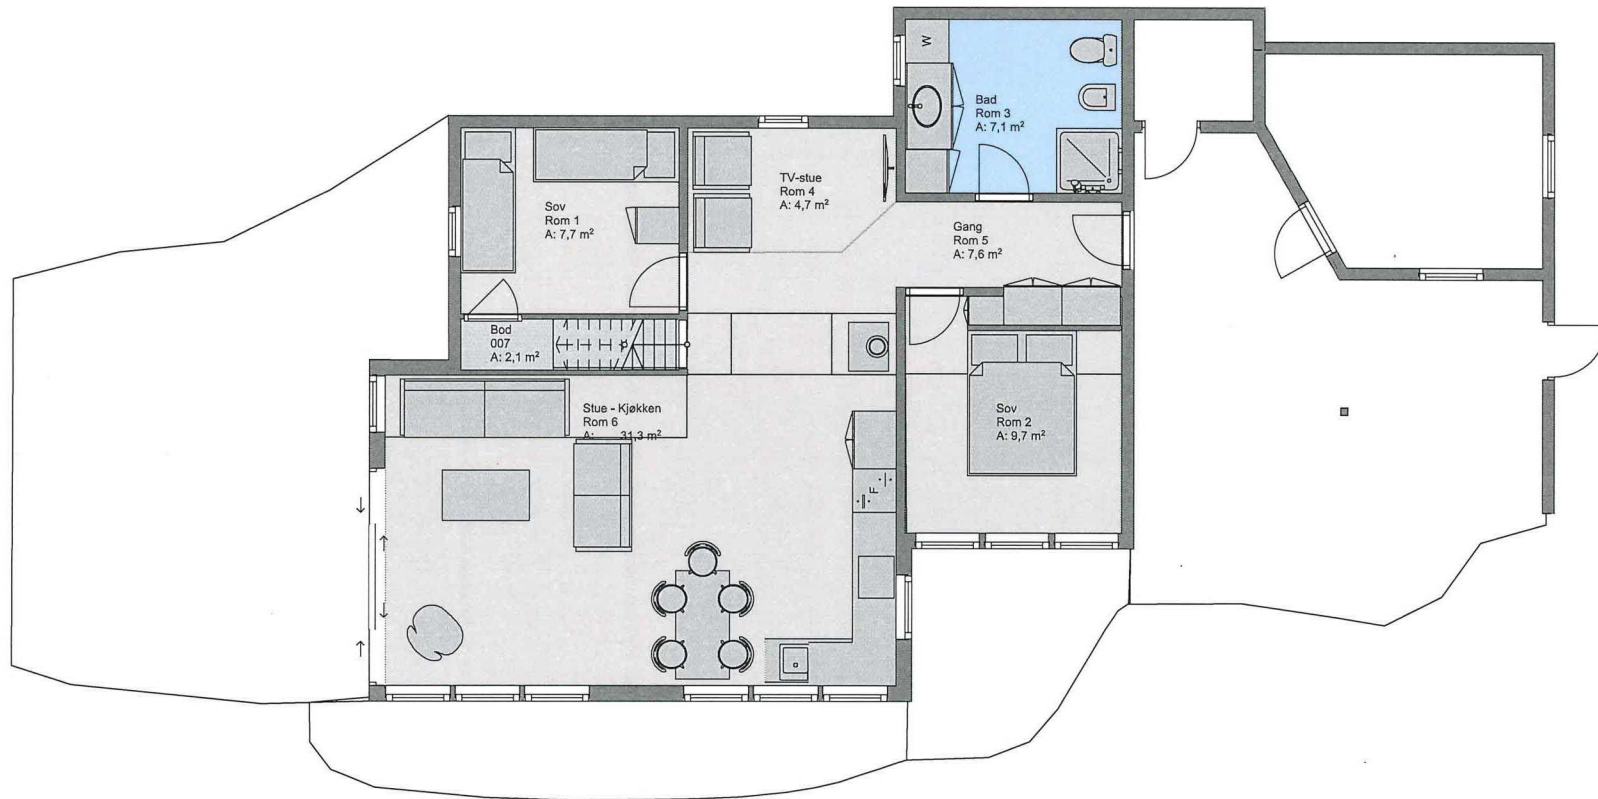


1:100 1. Soverom-bad

						Tegning	Prosjektnr.	Dato opprettet	Gnr./Bnr./Festenr.	Mål:	Tegningsnr.
						Salgstegninger	Prosjektnr. 201901	Dato oppr.	Gnr/Bnr/Festenr	1:100	A71-101
						Utvidelse hytte			- 14/153	Godkjent	Rev. ID
						Fesøy #Site Postcode #Site City	Fase.	Sign.	Kontroll		
Rev	Nr	Beskrivelse	Dato	Sign	Kontr		Status				



						Tegning	Prosjektnr.	Dato opprettet	Gnr./Bnr./Festnr.	Mål:	Tegningsnr.
						Møbleringsplan 1. Etasje	Prosjektnr. 201901	Dato oppr.	Gnr/Bnr/Festnr	1:100	A23-201
						Utvidelse hytte			- 14/153		
						Fesøy #Site Postcode #Site City	Fase.	Sign.	Kontroll	Godkjent	Rev. ID
Rev	Nr	Beskrivelse	Dato	Sign	Kontr		Status				

27

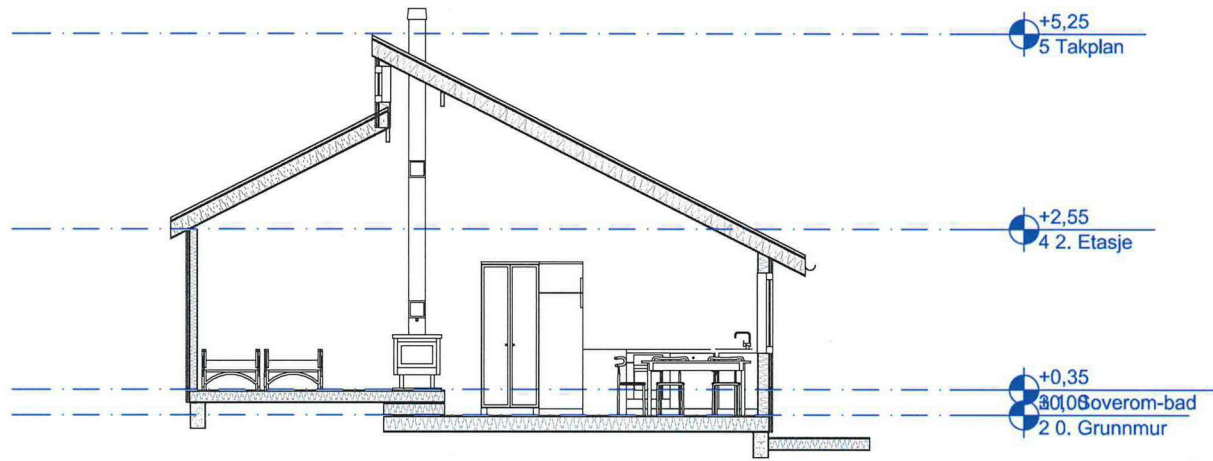


Rev	Nr	Beskrivelse	Dato	Sign	Kontr


Tegning
Snitt TVstue-KLjokken
 Utvidelse hytte
 Fesøy #Site Postcode #Site City

Prosjektnr. Prosjektnr. 201901	Dato opprettet Dato oppr.	Gnr./Bnr./Festenr. Gnr/Bnr/Festenr - 14/153	Mål: 1:100	Tegningsnr. A30-04
Fase. Status	Sign.	Kontroll	Godkjent	Rev. ID

Gnr./Bnr./Festenr. Gnr/Bnr/Festenr - 14/153	Mål: 1:100	Tegningsnr. A30-04
Fase. Status	Sign.	Kontroll
Godkjent	Rev. ID	

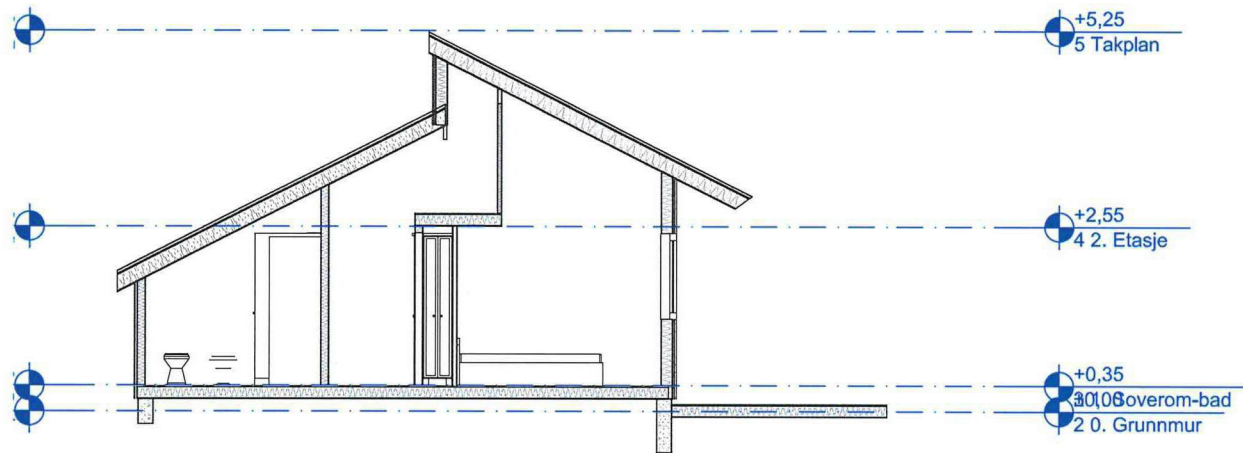

						Tegning	Prosjektnr.	Dato opprettet	Gnr./Bnr./Festenr.	Mål:	Tegningsnr.
						Snitt Sov2-Bad	Prosjektnr. 201901	Dato oppr.	Gnr/Bnr/Festenr	1:100	A30-03
						Utvidelse hytte			- 14/153		
						Fesøy #Site Postcode #Site City	Fase.	Sign.	Kontroll	Godkjent	Rev. ID
Rev	Nr	Beskrivelse	Dato	Sign	Kontr		Status				

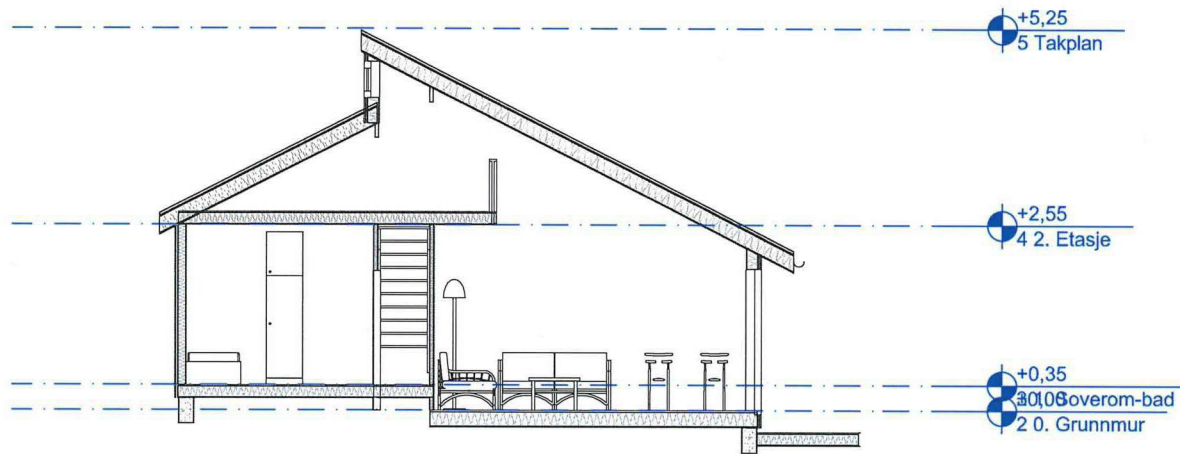

Rev	Nr	Beskrivelse	Dato	Sign	Kontr

Tegning
Snitt Stue - Sov1
 Utvidelse hytte
 Fesøy #Site Postcode #Site City

Prosjektnr. Prosjektnr. 201901	Dato opprettet Dato oppr.
Fase. Status	Sign.

Gnr./Bnr./Festenr. Gnr/Bnr/Festenr - 14/153
Kontroll

Mål: 1:100
Godkjent

Tegningsnr. A30-02
Rev. ID