


Vedlegg E1

23.10.2019

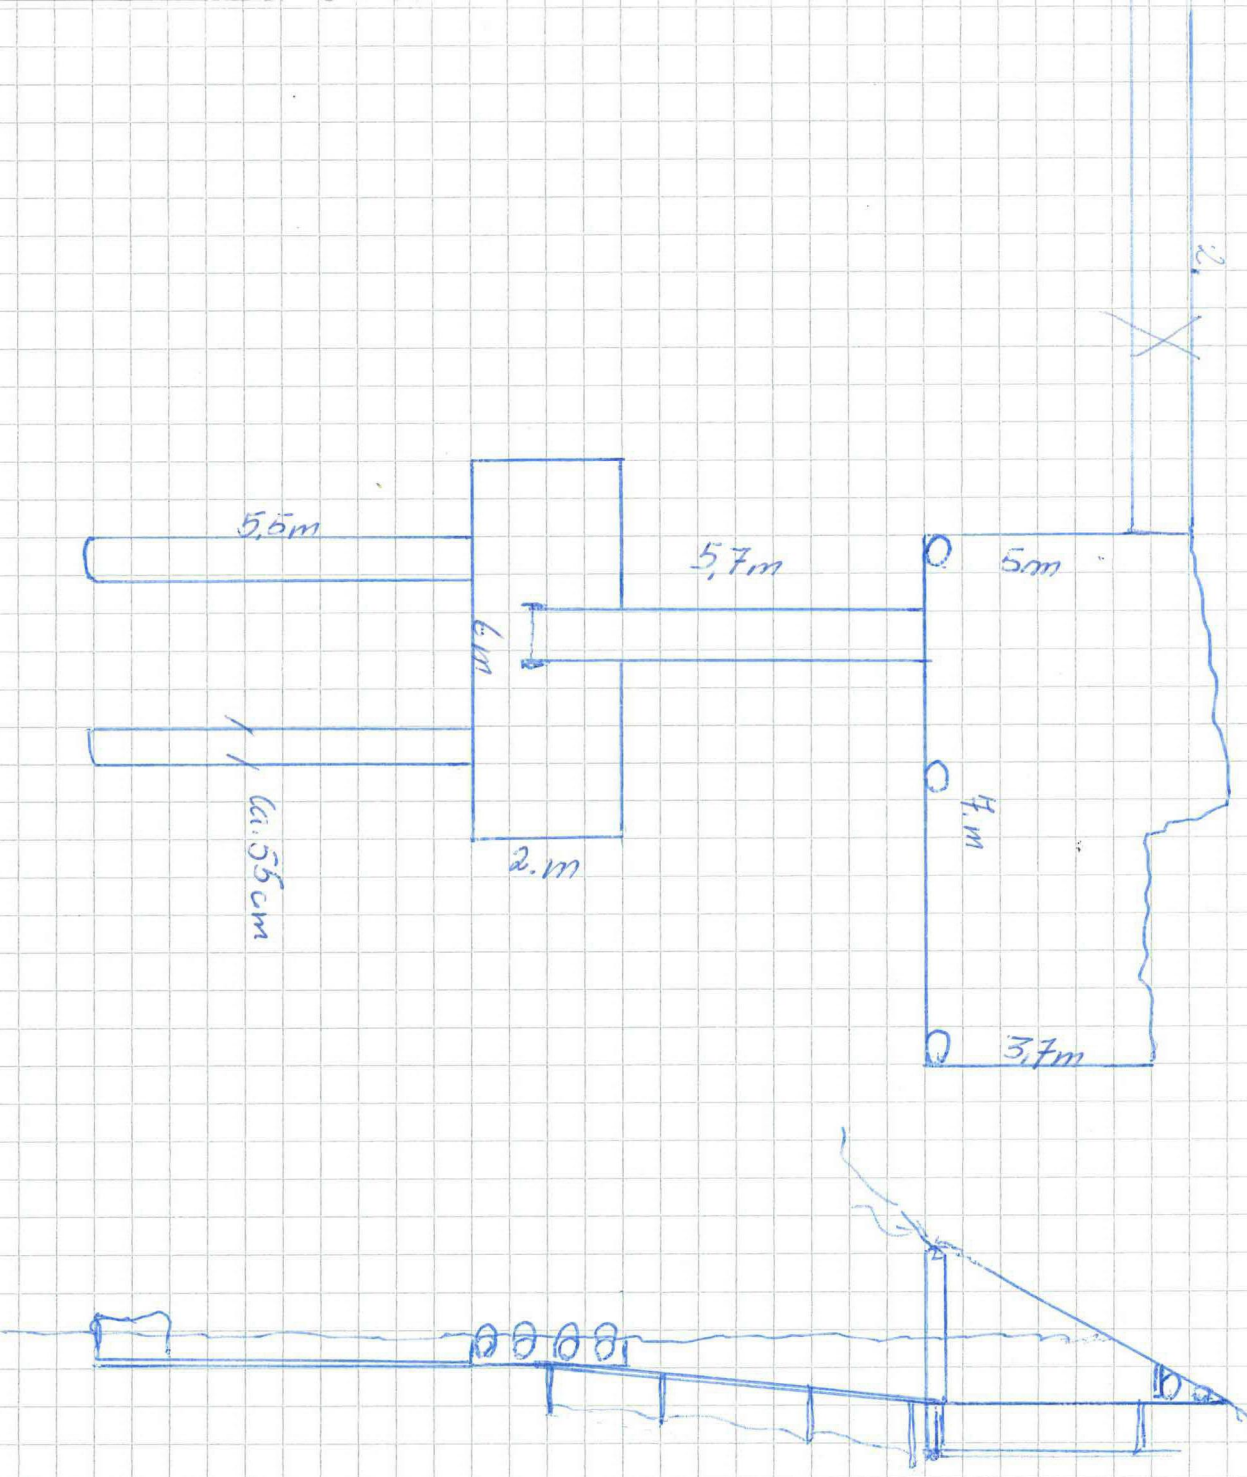

5.5m

5.7m

5m

6m

4m

2.1m

ca. 5.5 cm

3.7m

2

Vedlegg D1

SITUASJONSKART

Gnr/Bnr: Gnr 57 Bnr 33
Adresse:
Eigar/søkar:

Kvalitet: FKB-B

Gjeldande plan: Kommuneplan
Planformål: LNF

Vår referanse: HOK






Sign.




MELAND
KOMMUNE



Målestokk: 1:200
Dato: 23.10.2019

-  Gjerde
-  Usikker eigedomsgrense
-  Målt eigedomsgrense
-  Bolighus
-  Andre bygg

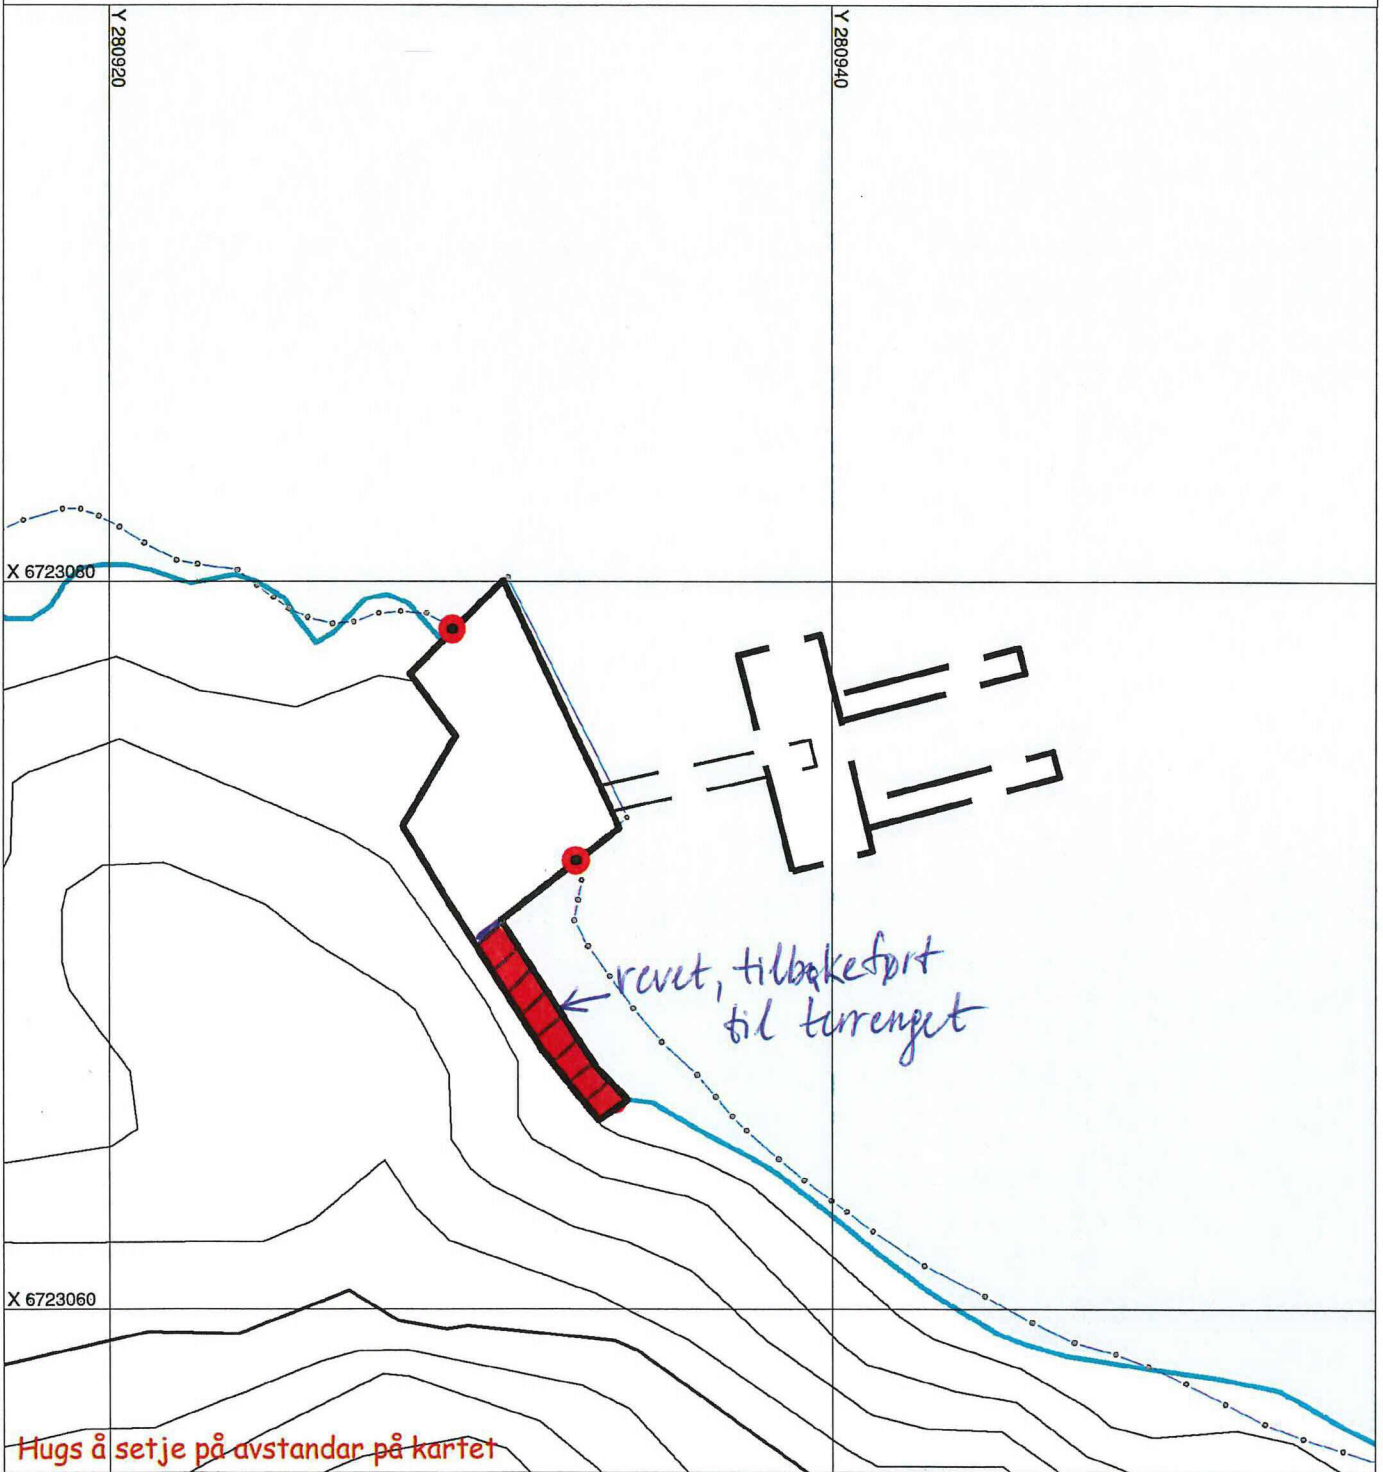

Hugs å setje på avstandar på kartet

SITUASJONSPLAN

 Tiltak

Underskrift Situasjonsplan _____ Dato _____

Vedlegg P2

SITUASJONSKART

Gnr/Bnr: Gnr 57 Bnr 33
Adresse:
Eigar/søkar:

Kvalitet : FKB-B

Gjeldande plan : Kommuneplan
Planformål : LNF

Vår referanse: HOK

Sign.




Målestokk: 1:500
Dato: 23.10.2019

MELAND
KOMMUNE



- Gjerde
- Usikker eigedomsgrense
- Målt eigedomsgrense
- Bolighus
- Andre bygg

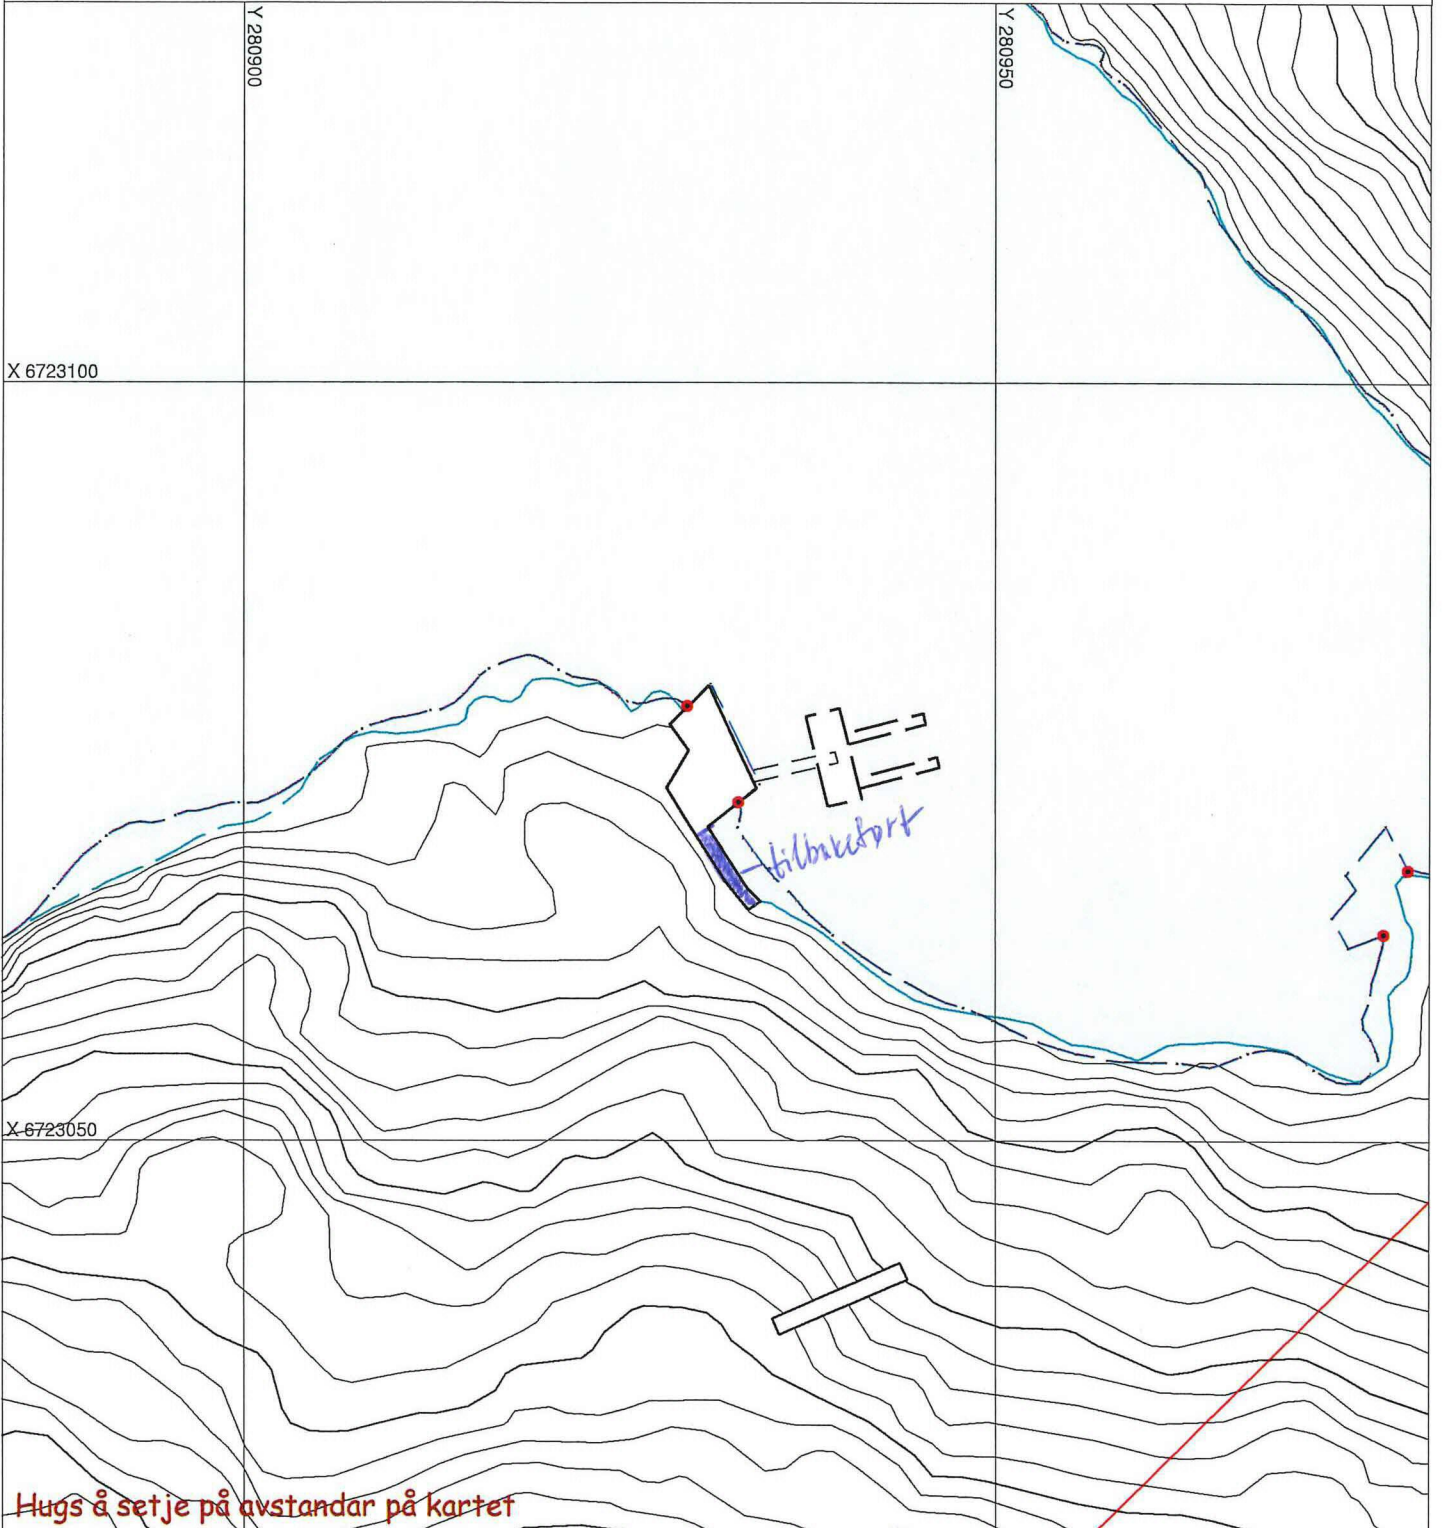

Hugs å setje på avstandar på kartet

SITUASJONSPLAN

Tiltak

Underskrift Situasjonsplan _____ Dato _____

Vedlegg D3

SITUASJONSKART

MELAND
KOMMUNE



Gnr/Bnr: Gnr 57 Bnr 33
Adresse:
Eigar/søkar:

Kvalitet: FKB-B


Målestokk: 1:1000
Dato: 23.10.2019

Gjeldande plan: Kommuneplan
Planformål: LNF

Vår referanse: HOK

Sign.

- Gjerde
- Usikker eigedomsgrense
- Målt eigedomsgrense
- Bolighus
- Andre bygg

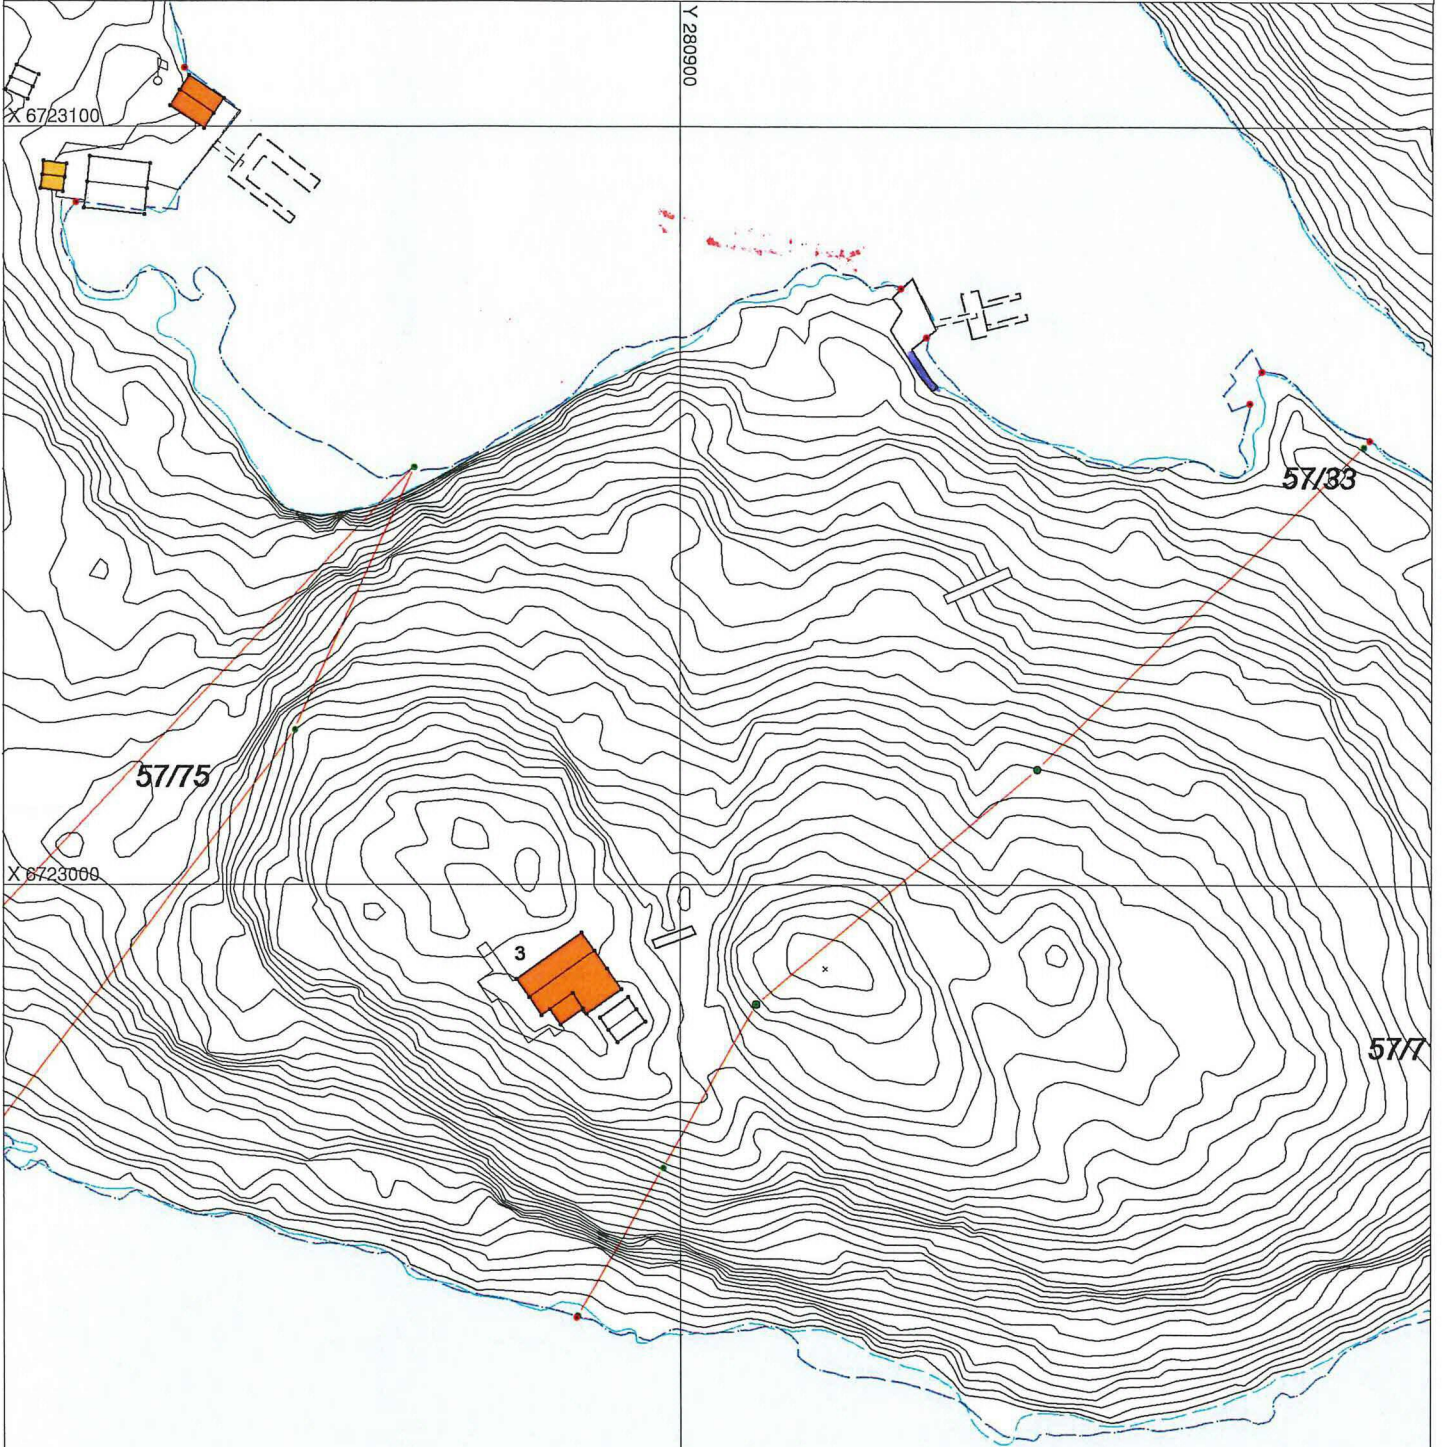

Hugs å setje på avstandar på kartet

SITUASJONSPLAN

Tiltak

Underskrift Situasjonsplan

Dato