



1 Snitt A-A  
A-200  
1 : 25

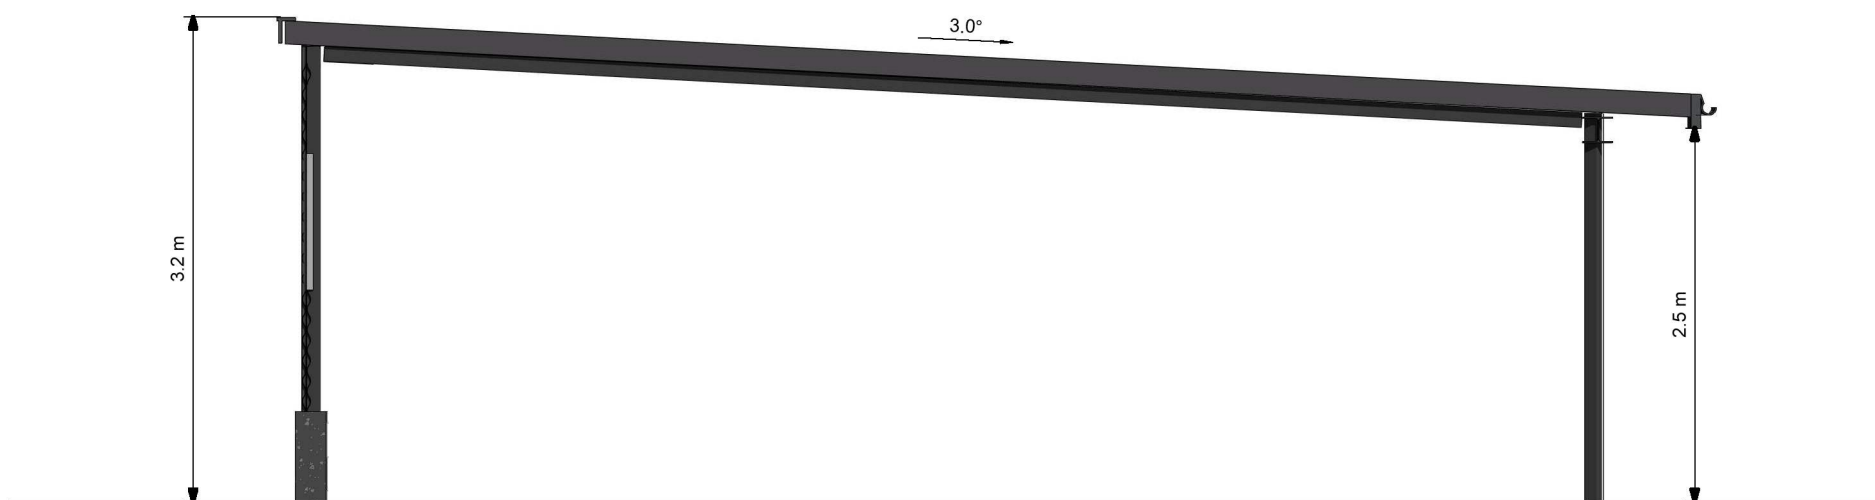

2 Snitt B-B  
A-200  
1 : 25

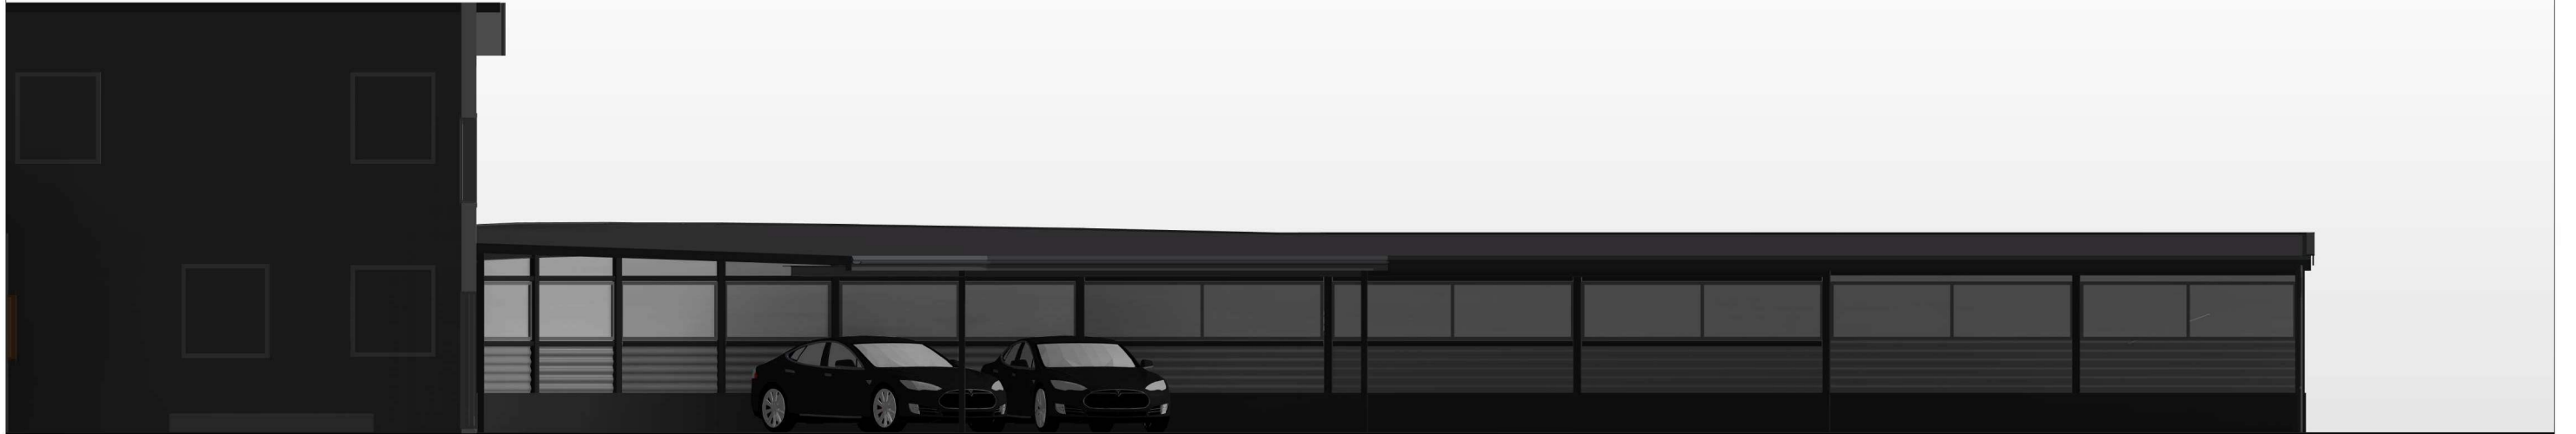

Mot sørøst



Mot nordvest



Mot nordøst



Mot sørvest



### Tilbygg 2018

196/111, Leknesvegen 254 - Lindås Kommune

Oppdragsgiver

Eknes Karosseri AS




**HELGESEN TEKNISKE BYGG AS**  
5281 Valestrandsfossen  
T: 56 19 34 00 [www.htb.no](http://www.htb.no)

Prosjektnr. 2882	Dato 11.04.2019	Fase: SØKNAD
---------------------	--------------------	-----------------

### Carport - Perspektiv

Tegningsnummer <b>A-310</b>	Målestokk: / A2	Tegn. SK
--------------------------------	--------------------	-------------

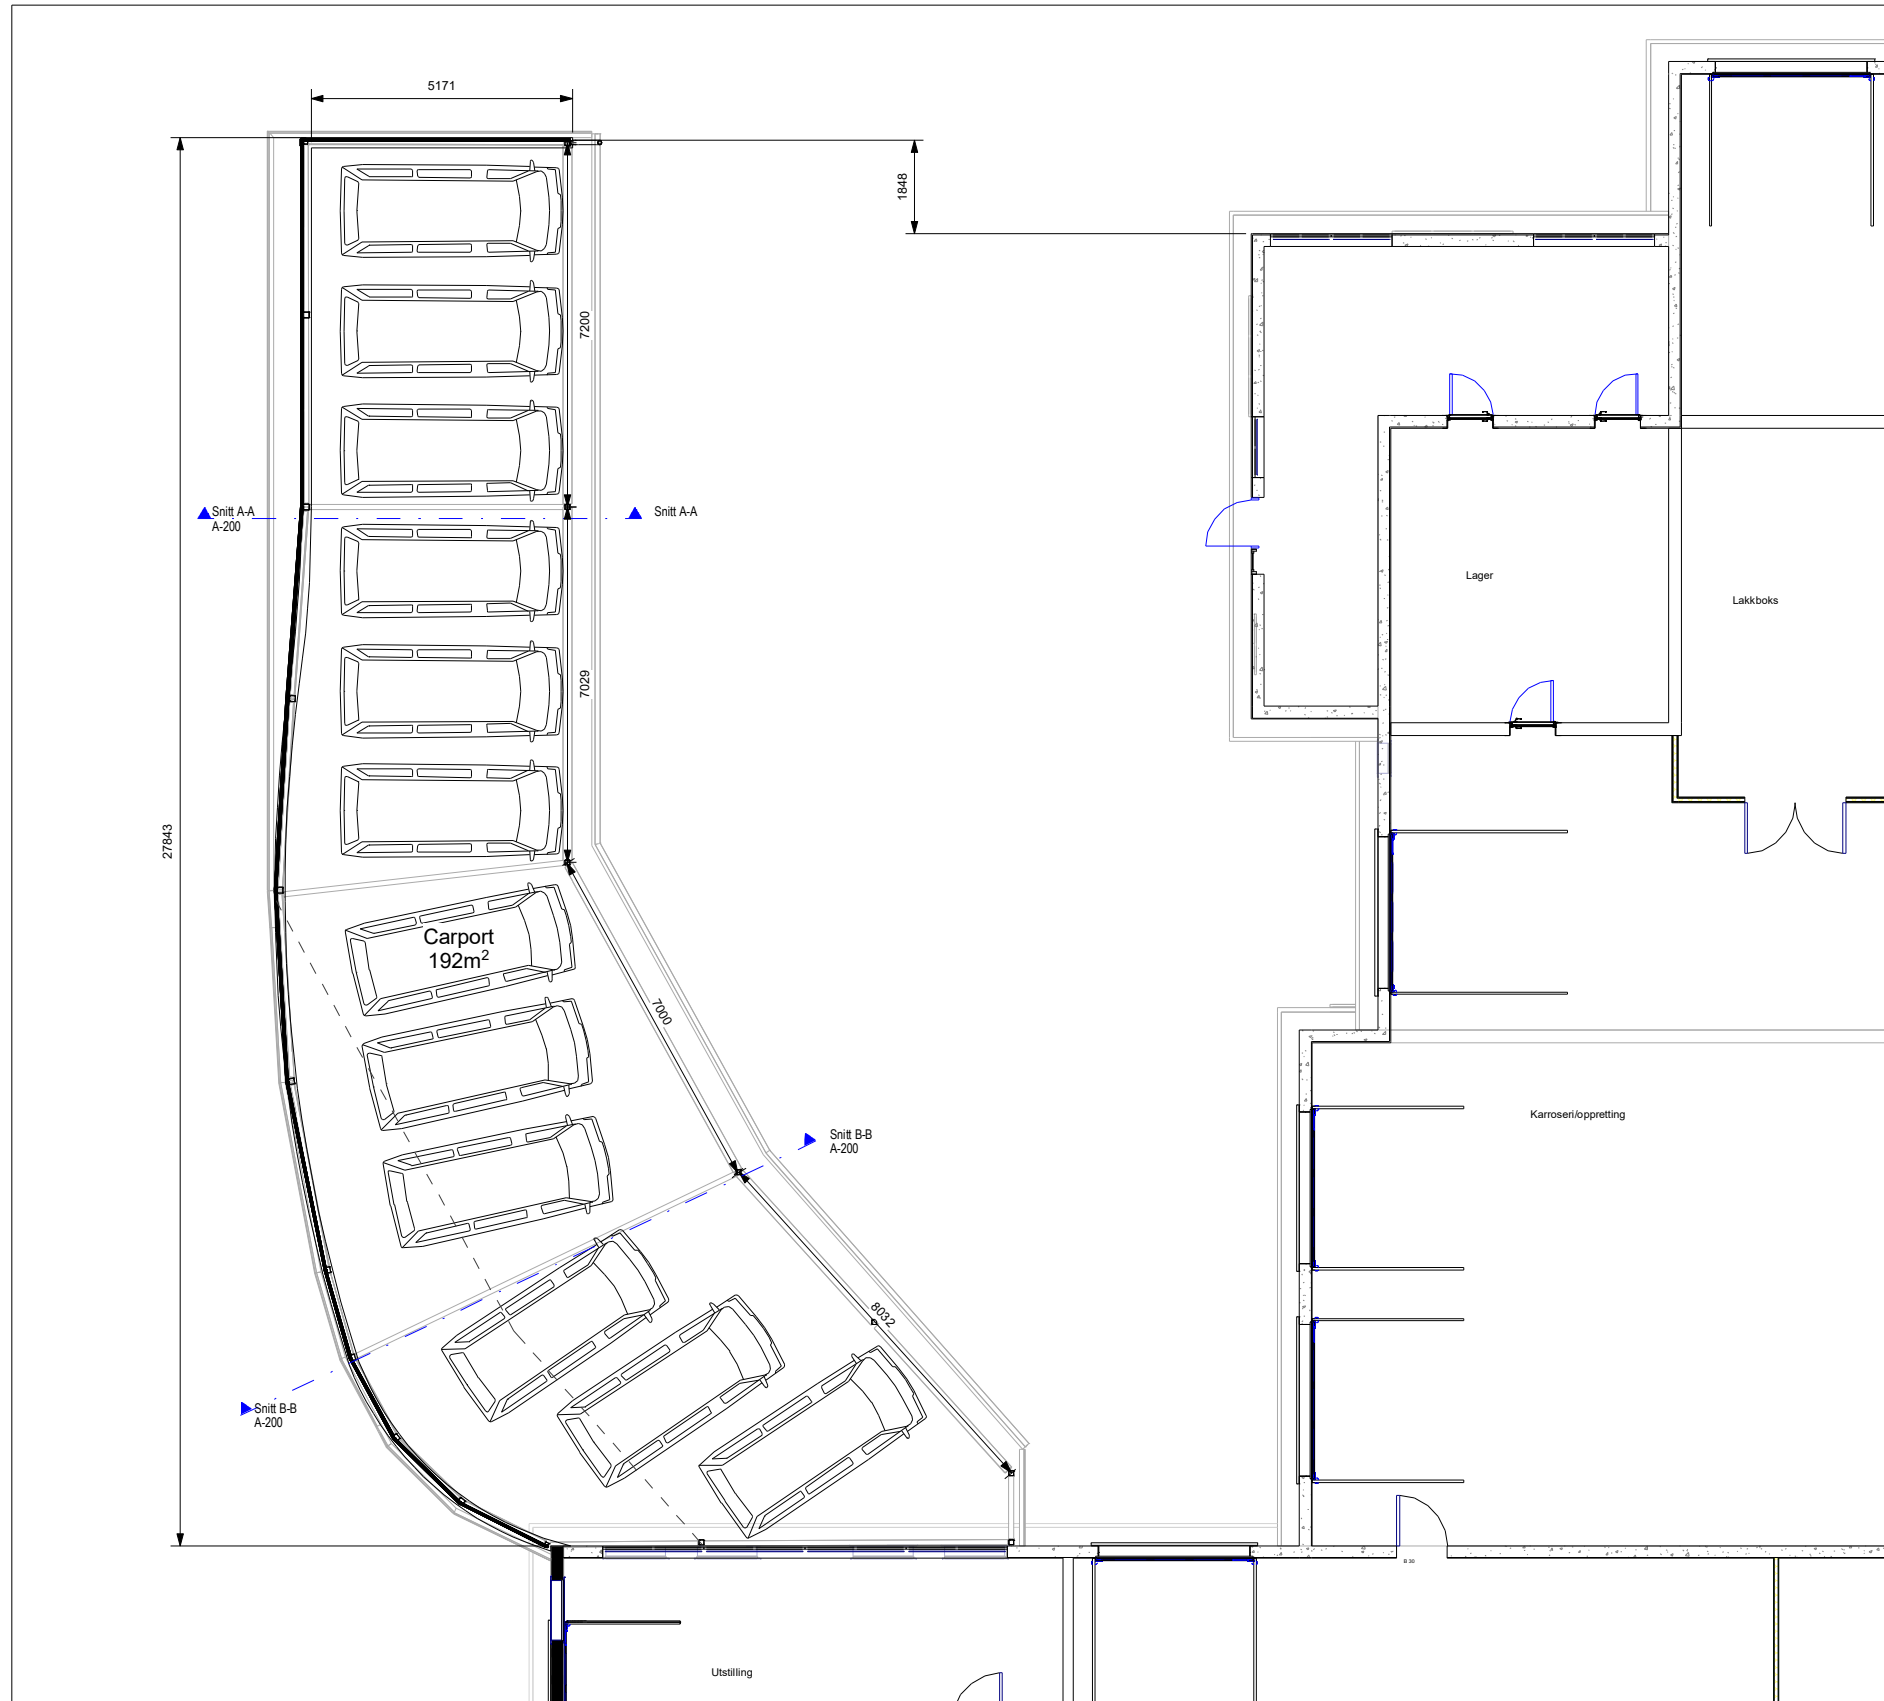

<b>Tilbygg 2018</b>		
196/111, Leknesvegen 254 - Lindås kommune		
Oppdragsgiver <b>Eknes Karoseri AS</b>		
 <b>HELGESEN TEKNISKE BYGG AS</b> 5281 Valestrandfossen T: 56 19 34 00    www.htb.no		
Prosjektnr. <b>2882</b>	Dato <b>11.04.2019</b>	Fase: <b>SØKNAD</b>
<b>Carport - Plantegning</b>		
Tegningsnummer <b>A-110</b>	Målestokk: <b>1 : 75 / A1</b>	Tegn. <b>SK</b>

C:\Users\jakob.agler\HELGESEN TEKNISKE BYGG ASP2082 Eknes Karoseri - Dokumenter\15 Tegninger\01 Tilbyggmodeller\2882 Tilbud Bygging A1102.dwg