


MELAND KOMMUNE
Godteke 19.5.10
Saksnr. 211/10
Saksbehandler e.f. *[Signature]*

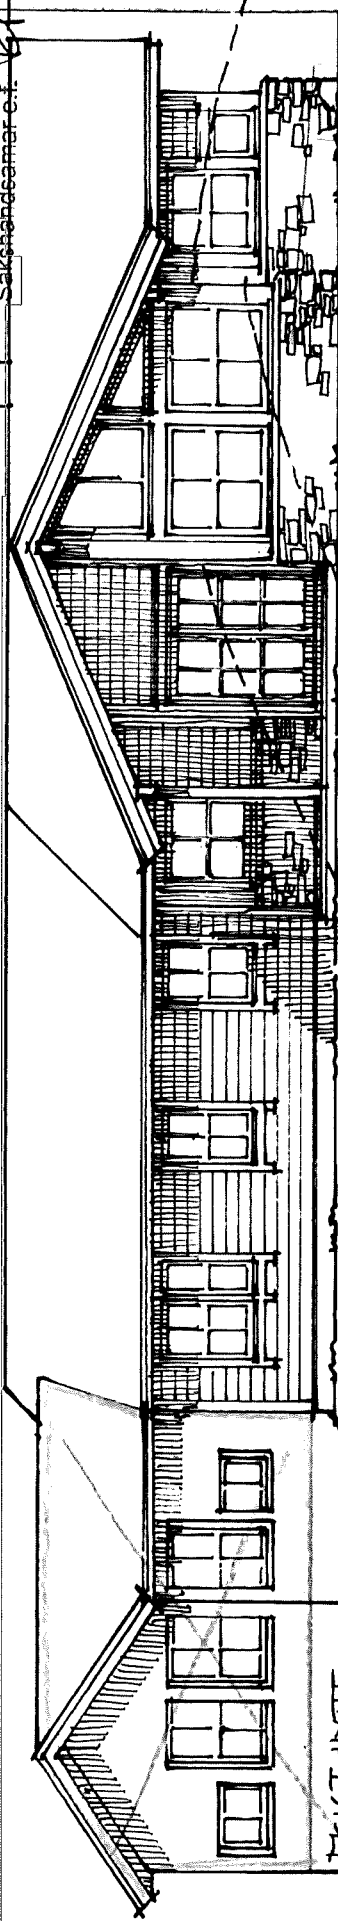


EXIST. HYTTE

o FASADE EØE.

EXIST. TERBENK

BIVING AV LETG. HYTTE.

LAND KOMMUNE
KOMMUNALEN, PLAN- OG BYG
OG TEKNISKE Tjeneste
20 JAN. 2010
10/927
41/8
06/1839-34

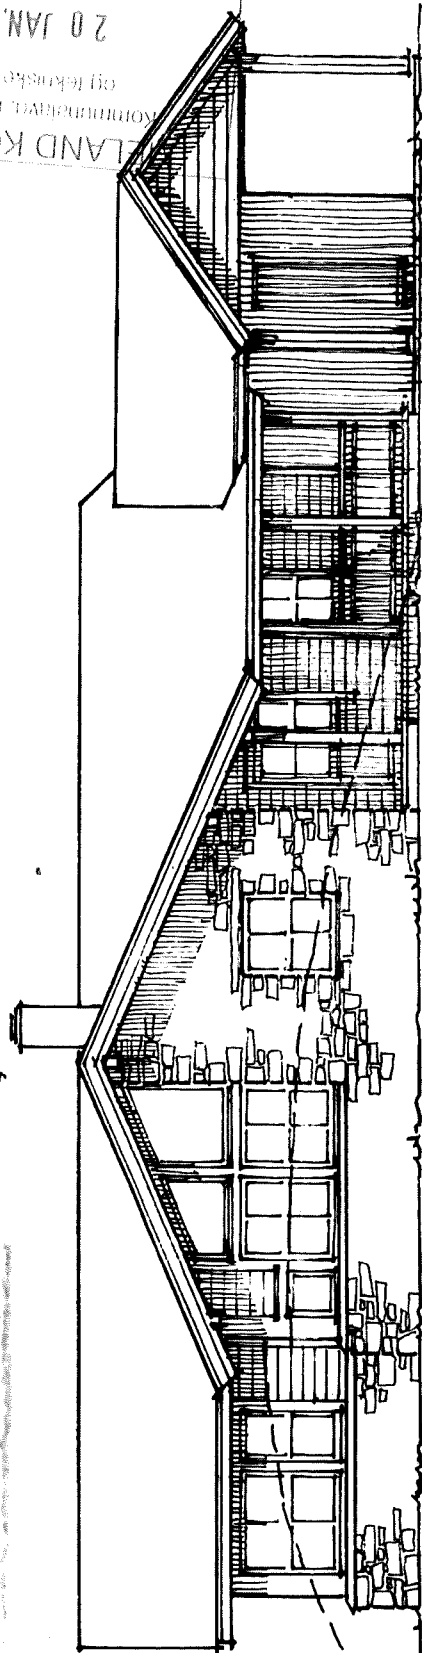

o FASADE ØST.

EXIST. HYTTE


TILBYGG TIL HYTTE PÅ 41/80 I MELAND
TILHJ. KIRSTEN OG JANN AASBAK
BUKEDALSÅSEN 20, 5113 TERTNES
FASADER M 1:100
TEGN. NÅU-06 AV ARK. V.R. SYNNEVÅG

MELAND KOMMUNE

Godtekte 19.5.10

Saksnr. 211/10

Sakshandsamar e.f. *[Signature]*

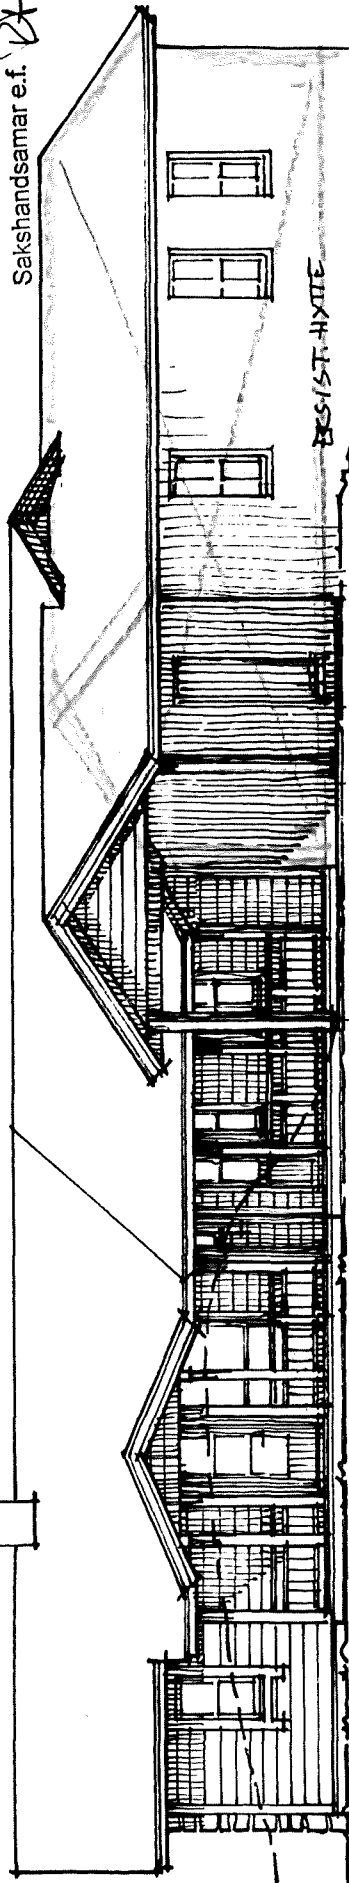


0-FASADE NORD

RIVINGS- OG NYTTINGS- HYTE

MELAND KOMMUNE
 Kommuneled, tekn. forvaltning
 og tekniske tjenester
 Jnr. 10/927
 Ark. 41/8
 Saksid. 09/1839-314

TILBYGG TIL NYTTINGS- OG NYTTINGS- HYTE PÅ 41/80 I MELAND
 TILH. KIRSTEN OG JANN AASBÅK
 BUKEDALSVEIEN 20, 5113 TERTNES
 FASADER 1:100
 TEGN. MAI-06 AV ARK. V.I.R. SYMNEVÅG

MELAND KOMMUNE
 Godteke 19.5.10
 Saksnr. 211/10
 Sakshandsamar e.f. *RF*

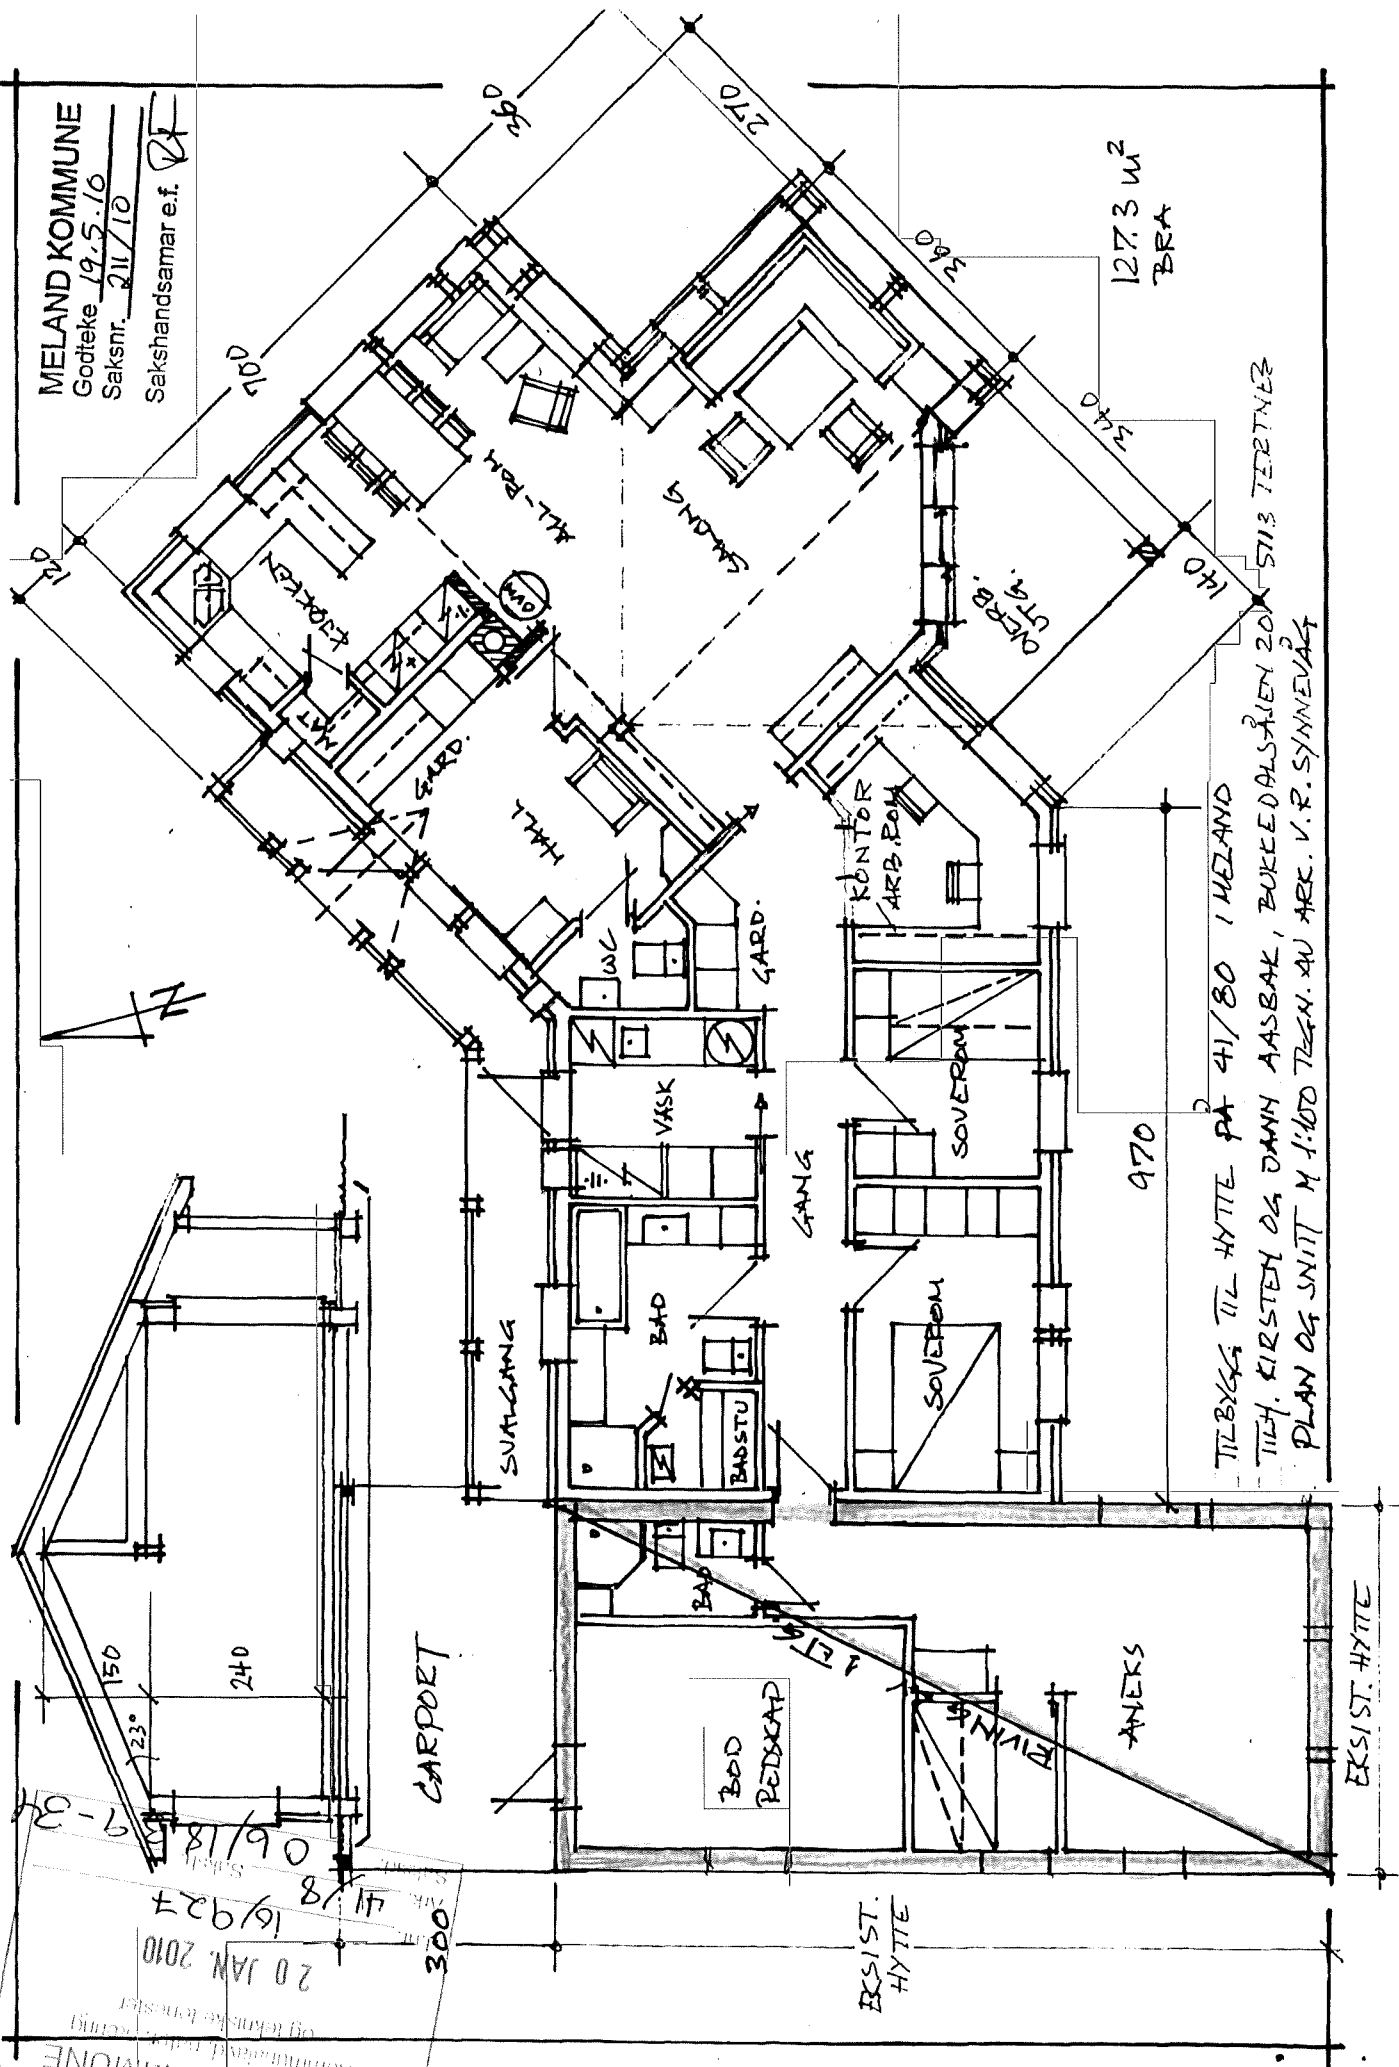

TILBYGG TIL HYTTE PÅ 41/80 I MELAND
 TILH. KIRSTEN OG DAMN AASBAK, BUKEDALSÅLEN 2018-5113 TERTNER
 PLAN OG SNITT M 1:100 TEKN. AV ARK. V.R. SYMNEVÅG

MELAND KOMMUNE
 og tekniske tjenester
 Kommuneledelse, teknisk avdeling
 20 JAN. 2010
 16/927
 41/80
 06/18/9-37

EKSIST. HYTTE

Vedlegg 1


MELAND KOMMUNE
 Kommune, land, natur, næring
 og kulturdepartementet

13 NOV. 2006


J.nr. 06/12606
 Ark. 41/8,36,36
 Saksnr. 06/1839-1

MELAND KOMMUNE
 Godtekt 30.05.2007
 Saknr. DMZ. 216/07
 Kommunalsjef

TILBYGG TIL HYTTE PÅ 41/80 I MELAND
 TILH. KIRSTEN OG JANN AASBAK
 BUKKEDALSVEIEN 20, 5113 TERTNES
 FASADER 1:100
 TEGN. MAY-06 AV ARK. V.R. SYMNEVÅG

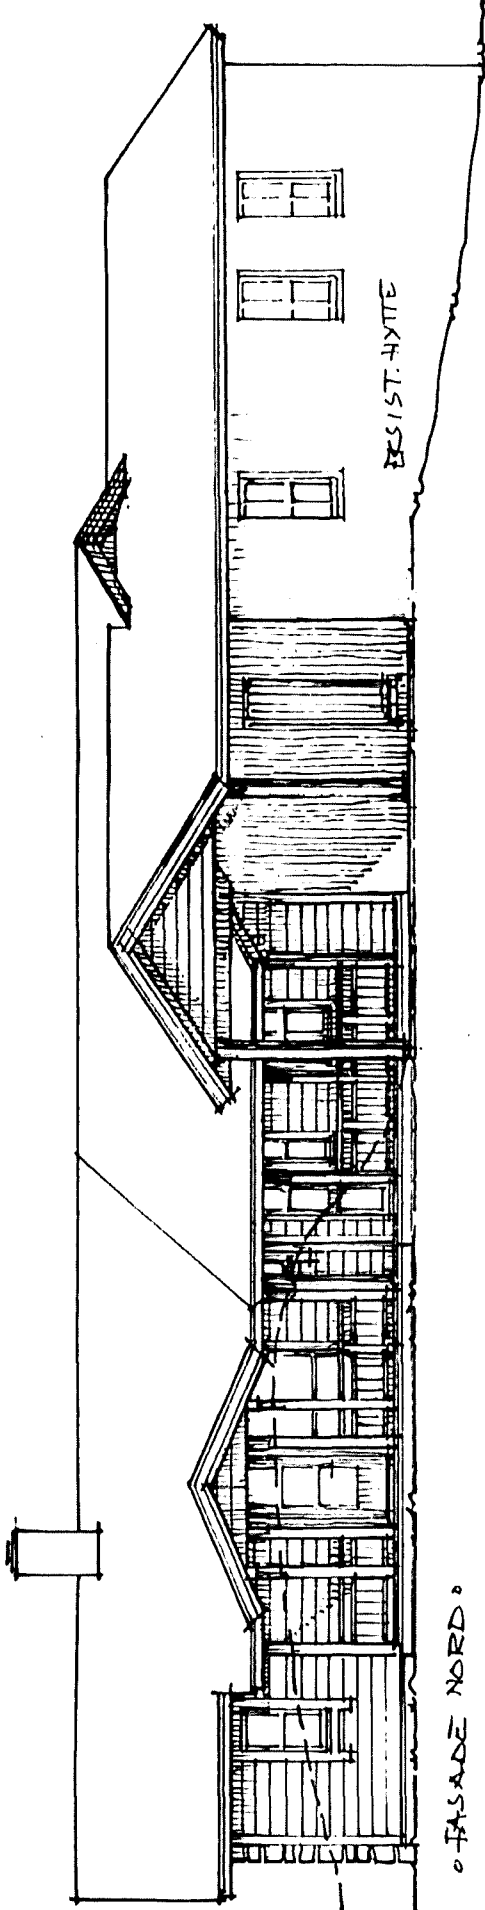

o-FASADE NORD o

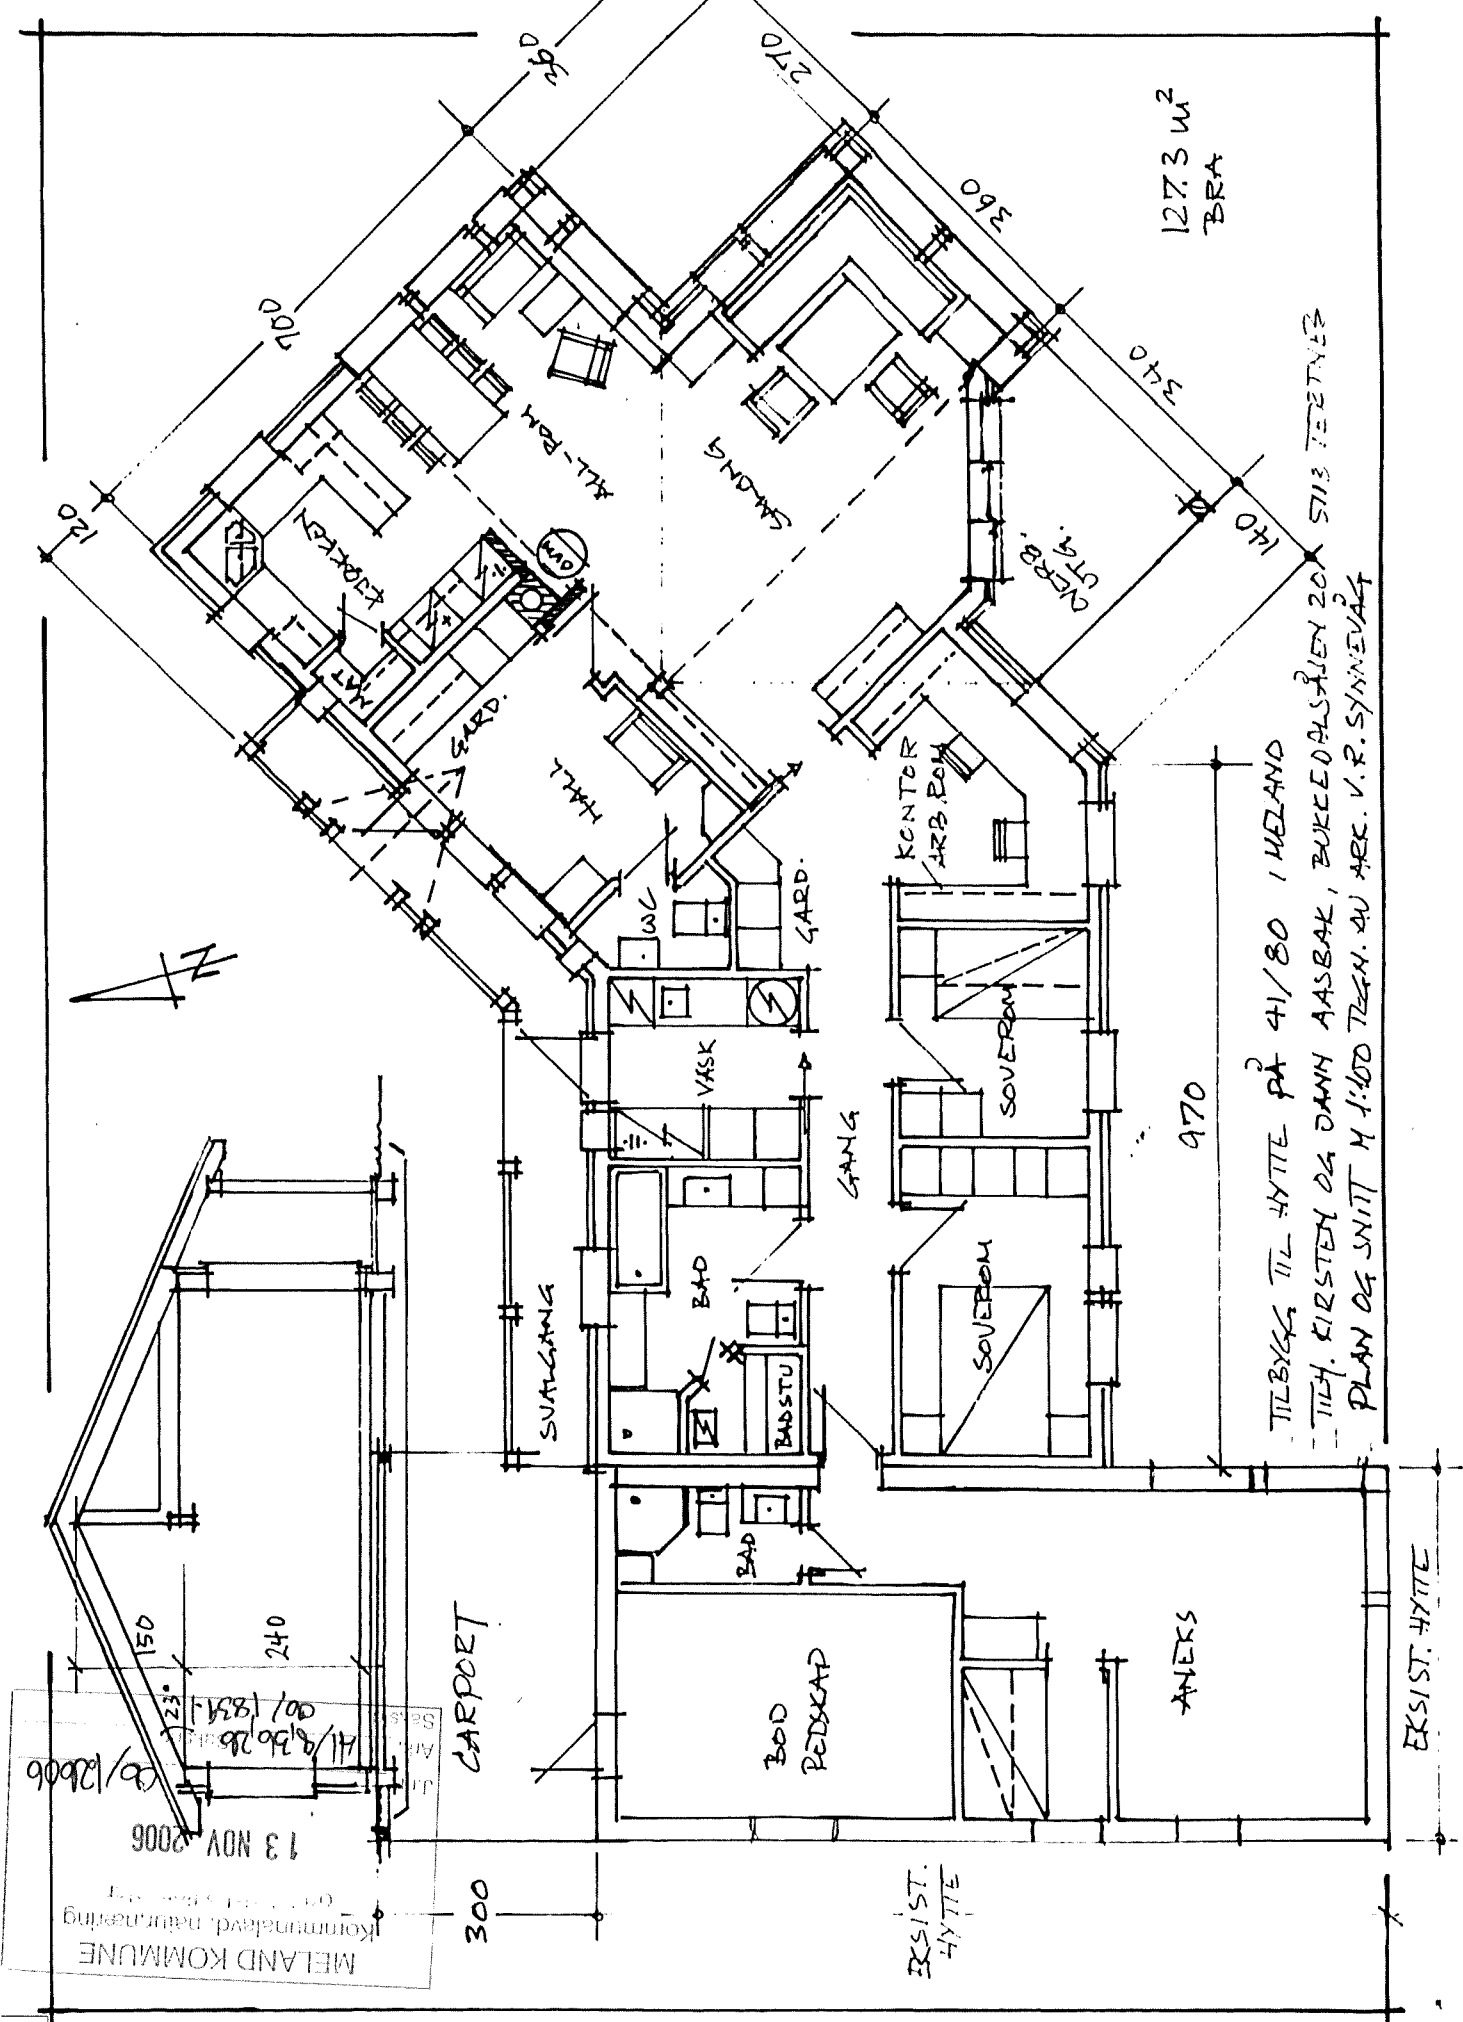

127.3 m²
BRA

TILBYGG. TIL HYTTE PÅ 41/80 I MELAND
TILH. KIRSTEN OG DANN AASBAK, BUKKEDALSSTØLEN ZON 5113 TERTNES
PLAN OG SNITT M 1:100 TREN. AV ARK. V.R. SYNNEVÅG

970

300

KARPORT

SVALGANG

VASK

GANG

HALL

GARD.

KØK

SPISERUM

BOERUM

BAD

BAD

BADSTU

BAD

VASK

GANG

HALL

GARD.

KØK

SPISERUM

BOERUM

BOD
REISKAP

EKSIST.
HYTTE

ANERS


EKSIST. HYTTE

13 NOV 2006

MELAND KOMMUNE
Kommunalevd. nærmering

41/835/26
00/1884-1
0/12606

Vall 6

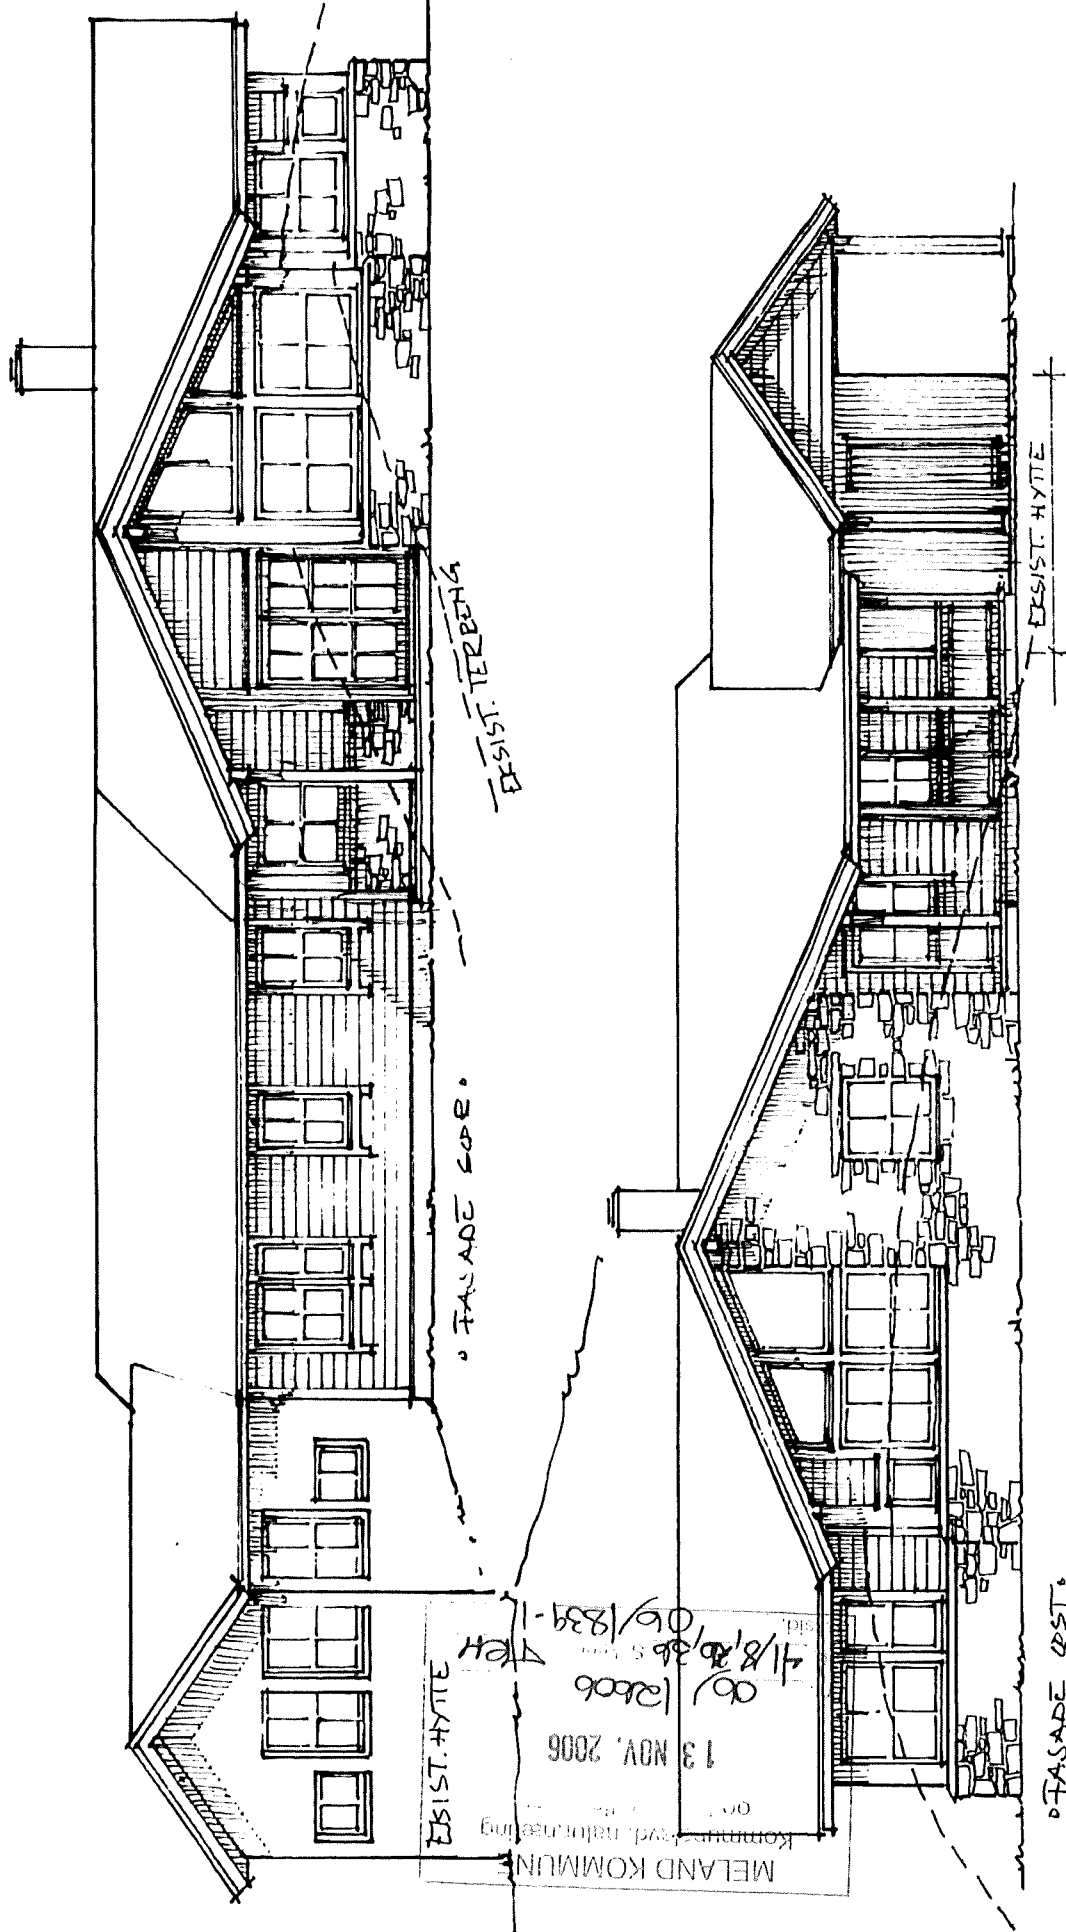

EFIST. TERBENG

FASADE SØR

EFIST. HYTE

FASADE ØST

EFIST. HYTE

MELAND KOMMUNE
 Kommune- og naturforvaltning
 13 NOV. 2006
 00/12006
 418/2006
 06/1839-1


TILBUD TIL HYTTE PÅ 41/80 I MELAND
 TILH. KIRSTEN OG JANN AASBAK
 BUREDAJSEN 20, 5113 TERTNES
 FASADER H 1:100
 TEGN. MAX-OB AU ARK. V.R. SKYVMEJÅG

MELAND KOMMUNE

Godteke 17.06.2008

Saknr. DNT 150/08

Kommunalsjef *Arne Berntsen*

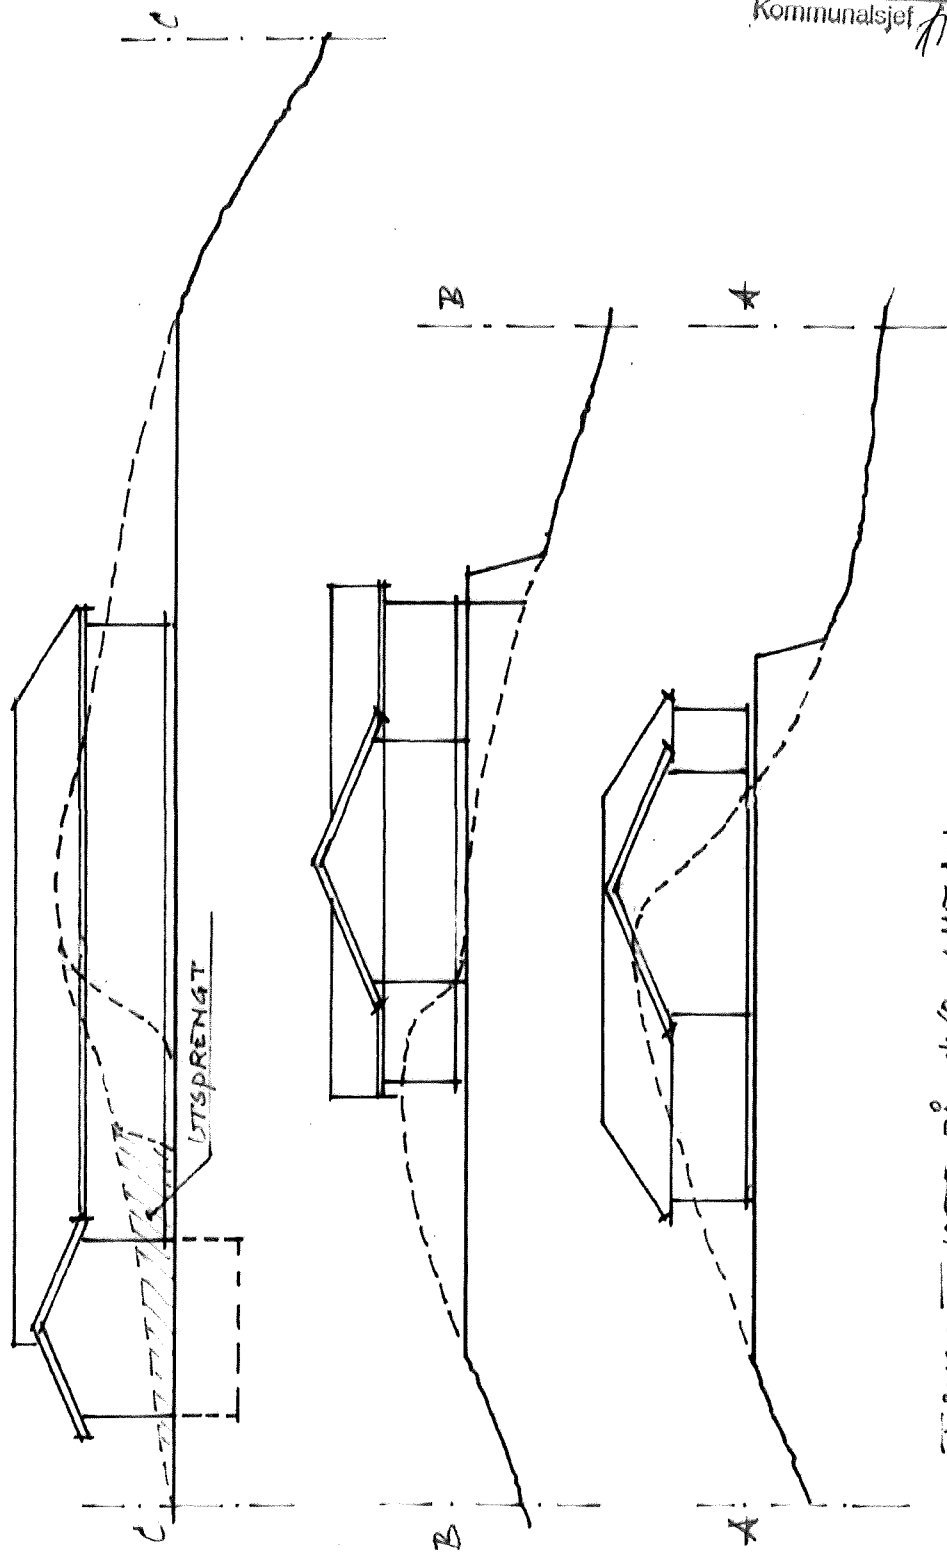

TILBYGG TIL HATTIE PÅ 41/80 I MELAND
TIL H. KIRSTEN OG JANN AASBAK
TERRENGPROFIL TDMT M 1:200

TEGN. FEBR.-08 AV ARK. V.E. SYNNEVIÅG

13 NOV. 2006

J.nr. 06/12606
Ark. 4/8,26,30
Saksid. 06/1839-1

MELAND KOMMUNE
Godteke 30.08.2007
Saknr. DMK 216/07
Kommunalsjef

