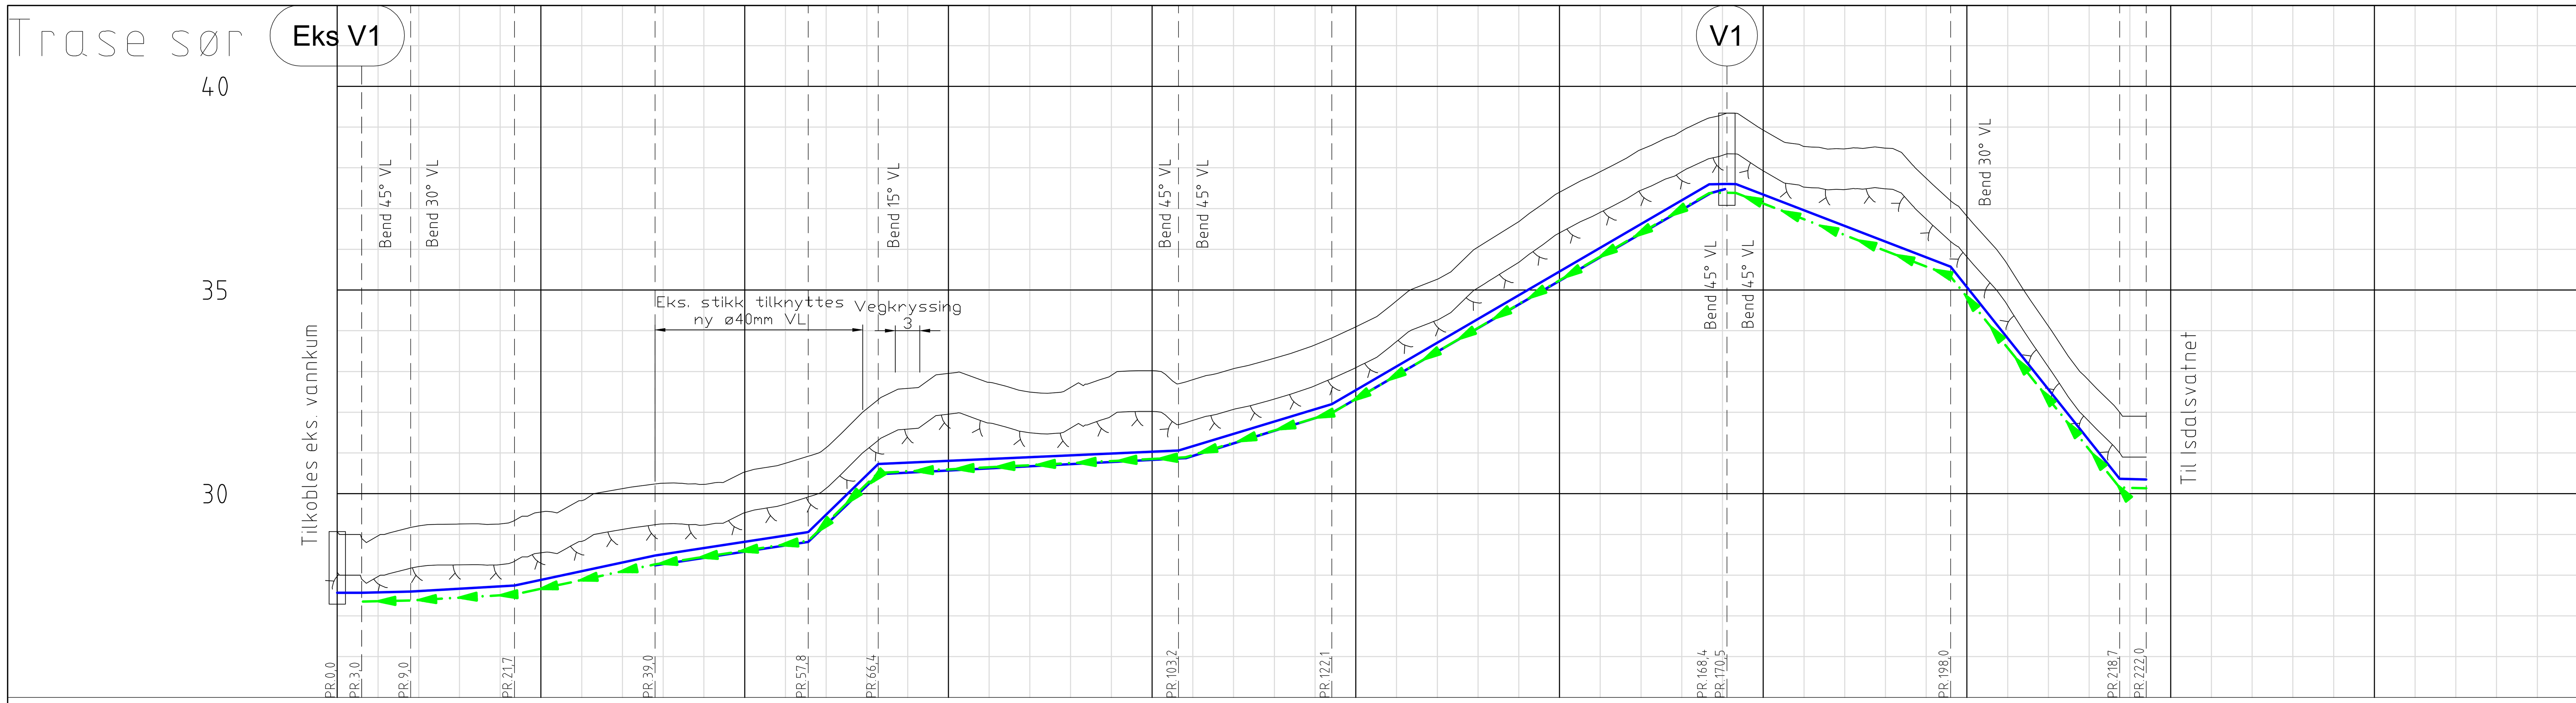

PROFIL NR.		0 · 25 · 50 · 75 · 100 · 125 · 150 · 175 · 200 · 225 · 250 · 27
Grunneier		185/2 · 185/5 · Vann
Markslag		Innmark · Veg · Innmark · Veg · Innmark · Vann
Grunnforhold		Jordmasser på fjell · Jordmasser på fjell · Sprengstein på fjell · Jordmasser på fjell · Vann
TERRENG H./TOPP VEGDEKKE		29,07 · 28,97 · 29,21 · 29,25 · 29,26 · 29,55 · 29,83 · 30,12 · 30,26 · 30,23 · 30,53 · 30,74 · 31,13 · 32,09 · 32,59 · 32,95 · 32,73 · 32,49 · 32,61 · 32,91 · 33,02 · 32,80 · 33,07 · 33,32 · 33,65 · 34,09 · 34,74 · 35,26 · 36,05 · 36,68 · 37,40 · 37,91 · 38,45 · 38,90 · 39,31 · 38,93 · 38,53 · 38,46 · 38,48 · 37,74 · 36,81 · 35,62 · 34,11 · 32,77 · 31,90 · 31,90
Hor.vinkelpunktavstand i m		3,0 · 6,0 · 12,7 · 17,3 · 18,8 · 8,6 · 36,9 · 18,8 · 46,3 · 2,2 · 27,5 · 20,7 · 3,3
Vannledning	Kumavstand i m	3,0 · 6,0 · 12,7 · 17,3 · 18,8 · 8,6 · 36,9 · 18,8 · 46,3 · 2,2 · 27,5 · 20,7 · 3,3
	Fall i ‰	0,0 · 5,0 · 11,5 · 42,6 · 30,7 · 194,5 · 8,9 · 60,6 · 116,6 · 3,9 · -3,4 · -77,0 · -250,9 · -5,0
	Kote utv. topp	27,57 · 27,60 · 27,75 · 28,48 · 29,06 · 30,73 · 31,06 · 32,20 · 37,60 · 35,57 · 30,35
	Type og dim	280PE 100 SDR 11
Vannledning 2	Kumavstand i m	18,8 · 8,7 · 37,7 · 17,9 · 46,2 · 2,6
	Fall i ‰	30,7 · 193,2 · 10,3 · 61,7 · 116,7 · 31,3
	Kote utv. topp	28,24 · 28,82 · 30,48 · 30,83 · 30,87 · 31,99 · 31,98 · 37,38 · 37,38 · 37,48
	Type og dim	40PE 100 SDR 11 · 2 x 40PE 100 SDR 11
Pumpeledning spillvann	Kumavstand i m	5,8 · 12,7 · 17,3 · 18,8 · 8,6 · 37,7 · 18,0 · 46,3 · 2,2 · 27,3 · 20,9 · 3,3
	Fall i ‰	4,1 · 11,6 · 42,8 · 30,7 · 194,1 · 10,2 · 60,9 · 116,5 · 3,1 · -2,6 · -77,2 · -251,8 · -5,0
	Kote utv. topp	27,38 · 27,53 · 28,26 · 28,84 · 30,51 · 30,89 · 31,98 · 37,38 · 35,35 · 30,13
	Type og dim	63PE 100 SDR 17

Merknad

1. Frigraving av eks. kum og frakobling eks. Ø287mm eternitt vannledning og tilkobling av Ø280mm PE100 vannledning med krage og løsflens i eks. kum.
2. Mulighet for kryssende stikkledninger VL til eiendommene gnr 185, bnr 57, 138, 89, 231 og 61 ved graving av grøft fra ledningsprofil 0 - 100.
3. Lokalisering og frigraving av eks. Ø287mm eternitt vannledning. Videreføre ny ø40mm vannledning og ø40mm spillvann pumpeledning i eks. rør. Prosjektert ø40mm VL/SPP forlenges frem til gnr 185 bnr 19, 40 og 41.
4. Lokalisering og tilkoble eks. stikk til ny Ø40mm vannledning
5. Demontering av armatur for trekking av rør i kum.
8. Ø63mm spillvann pumpeledning legges frem til kum S1 i vegen. Frigraving av eks. kum og tilkobling av ny ø110mm PP spillvannsledning.

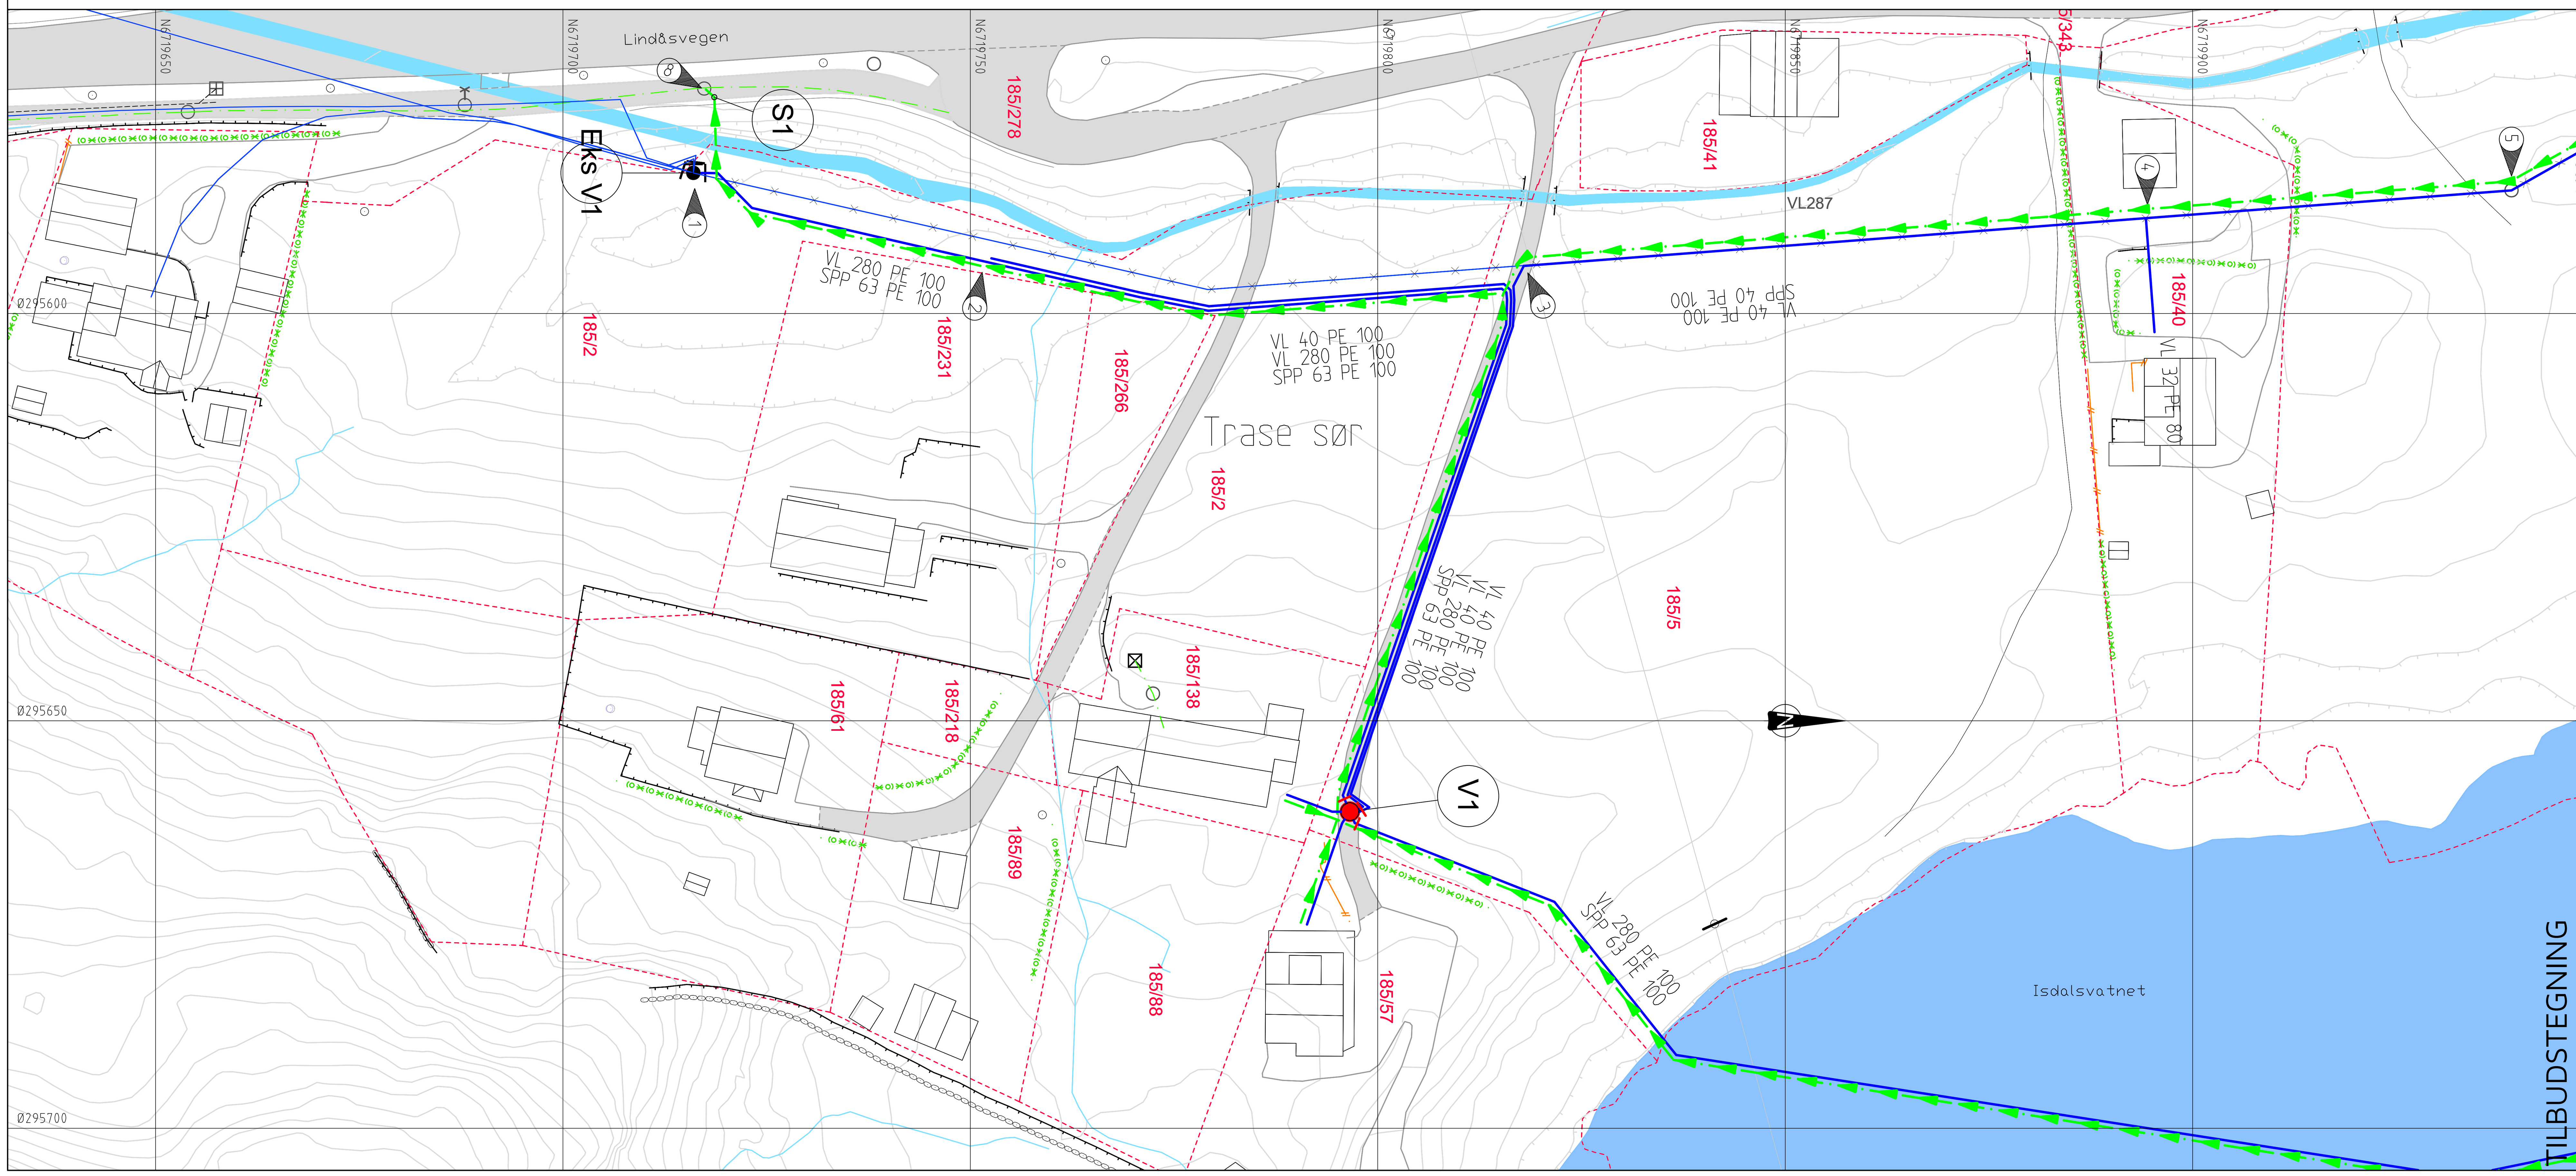

TEGNFORKLARING

Eksisterende		Prosjektert
—	Vannledning (VL)	—
— · —	Spillvannsledning	
— — —	Overvannsledning	
	Pumpeledning spillvann (SPP)	◄ · ◄
—x—x—	Ledning utgår	
○	Stakekum	
	Ministakekum (S)	○
●	Vannledningskum m/brann- og stengeventil (V)	●
- - - -	Eiendomsgrense	

TILBUDSTEGNING

Rev.	Dato	Sign.	Revisjonen gjelder

Oppdragsgiver
LINDÅS KOMMUNE - TEKNISK DRIFT

Prosjekt
ISDAL. OMLEGGING VANNLEDNING
Ledningsplan og profil sør
Kum eks. V1 - V1

Tegn.: HF · Kontr.: THF · Godkj.: THF
Dato: 02.07.2019
Målestokk: 1:500/1:100 · Format: A1
Prosjektnr.: 18052
Tegningsnr.: GH02 · Rev.:

haugen VVA
Kanalveien 5
5068 Bergen
Tlf. 55 59 82 60
e-post: post@haugenvva.no