


FASADE MOT SØR-ØST M. TILBYGG
GAB. 133/64
GANGSTØVEGEN 55
5911 ÅLVERSUND
EINAR FOSSE

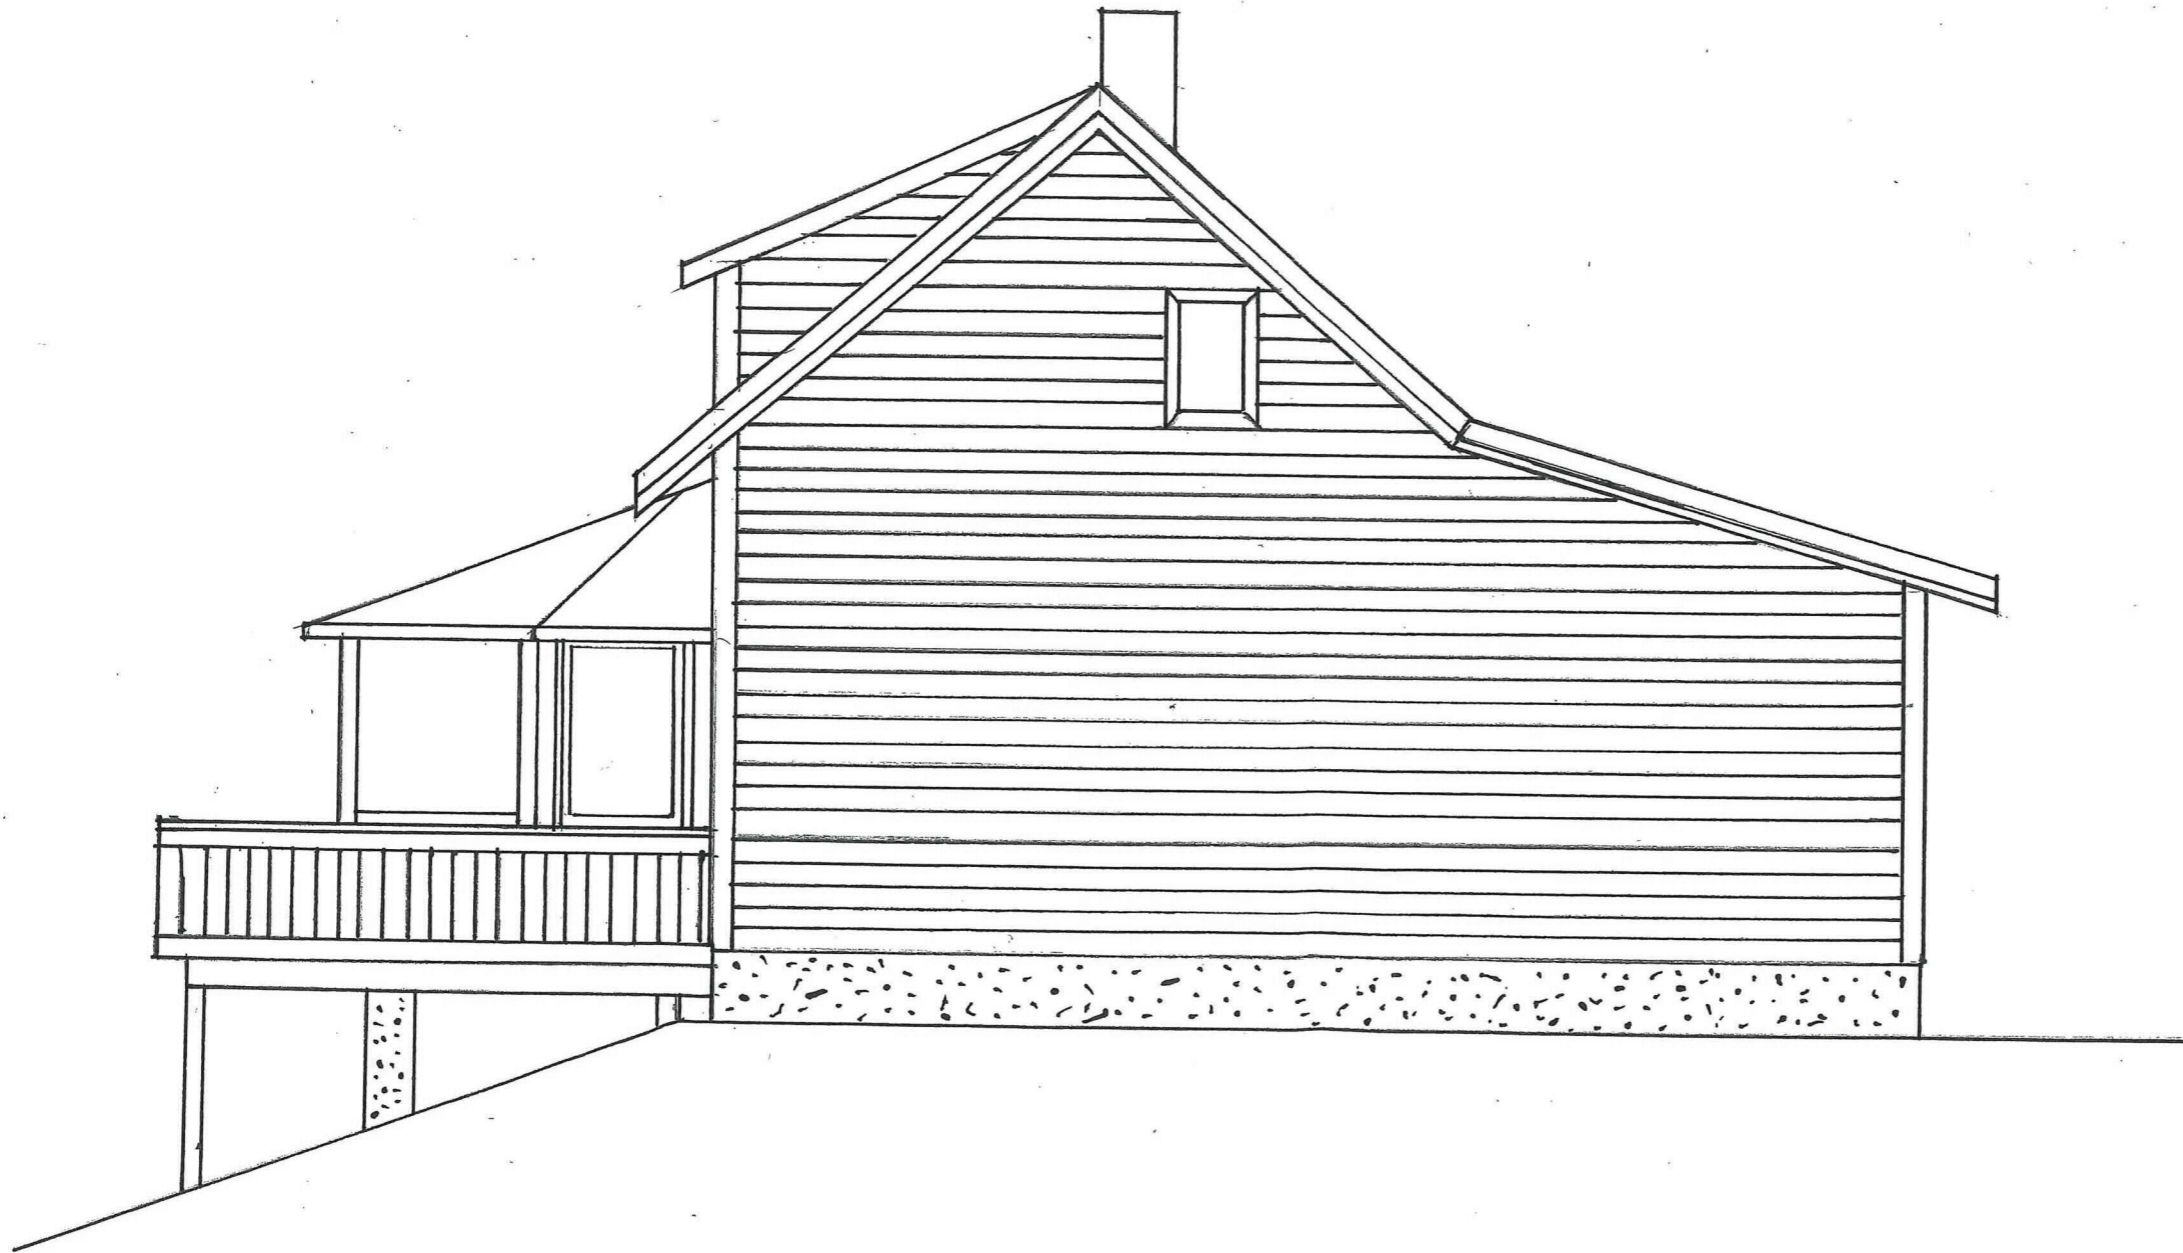

NR 4

MÅLESTOKK 1:50


PLANTEGNING M. TILBYGG

GAB. 133/64

GANGSTØVEGEN 55

5911 ALVERSUND

EINAR FOSSE

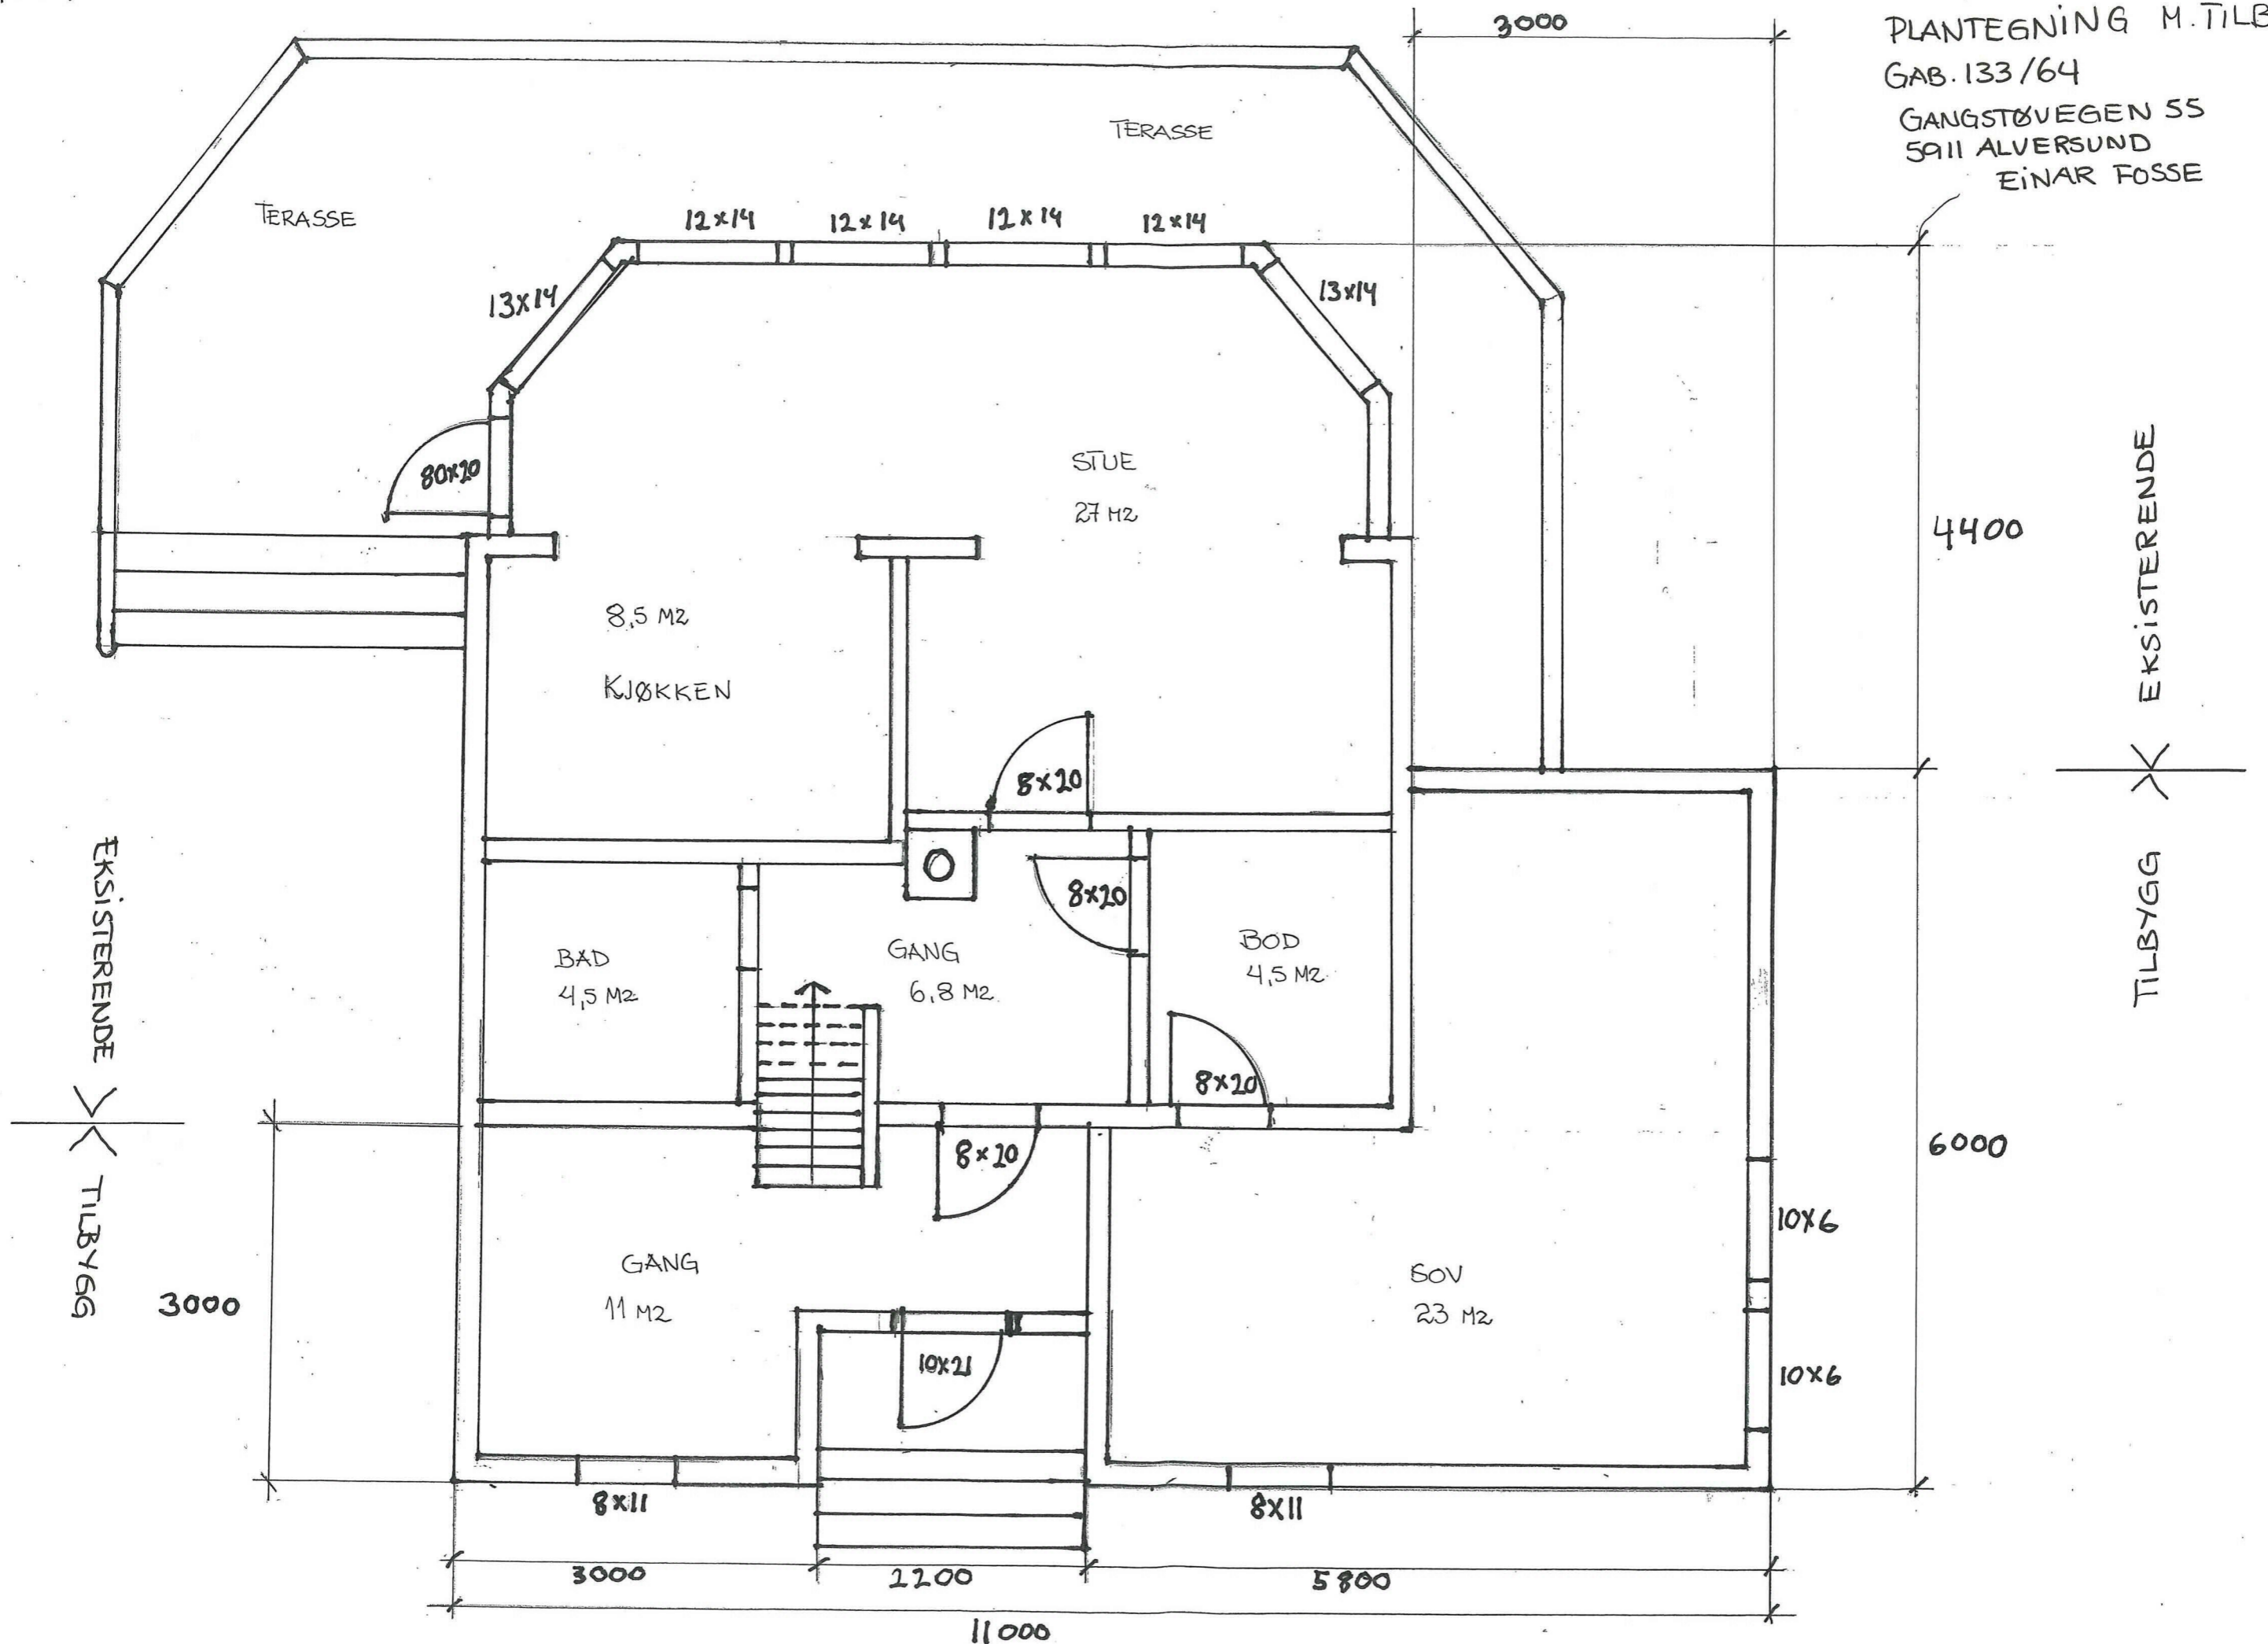

4400

6000

EKSISTERENDE

TILBYGG

EKSISTERENDE

TILBYGG

3000

8x11

3000

1200

10x11

8x11

5800

11000

10x6

10x6

TERRASSE

TERRASSE

13x14

12x14

12x14

12x14

12x14

13x14

8x10

8x10

8x10

8x10

8x10

8,5 M²

KJØKKEN

BAD

4,5 M²

GANG

6,8 M²

BOD

4,5 M²

GANG

11 M²

SOV

23 M²

NR 5

MÅLESTOKK 1:50


SNITT TEGNING M. TILBYGG

GAB 133/64

GANGSTØVEGEN 55

5911 ALVERSUND

EINAR FOSSE

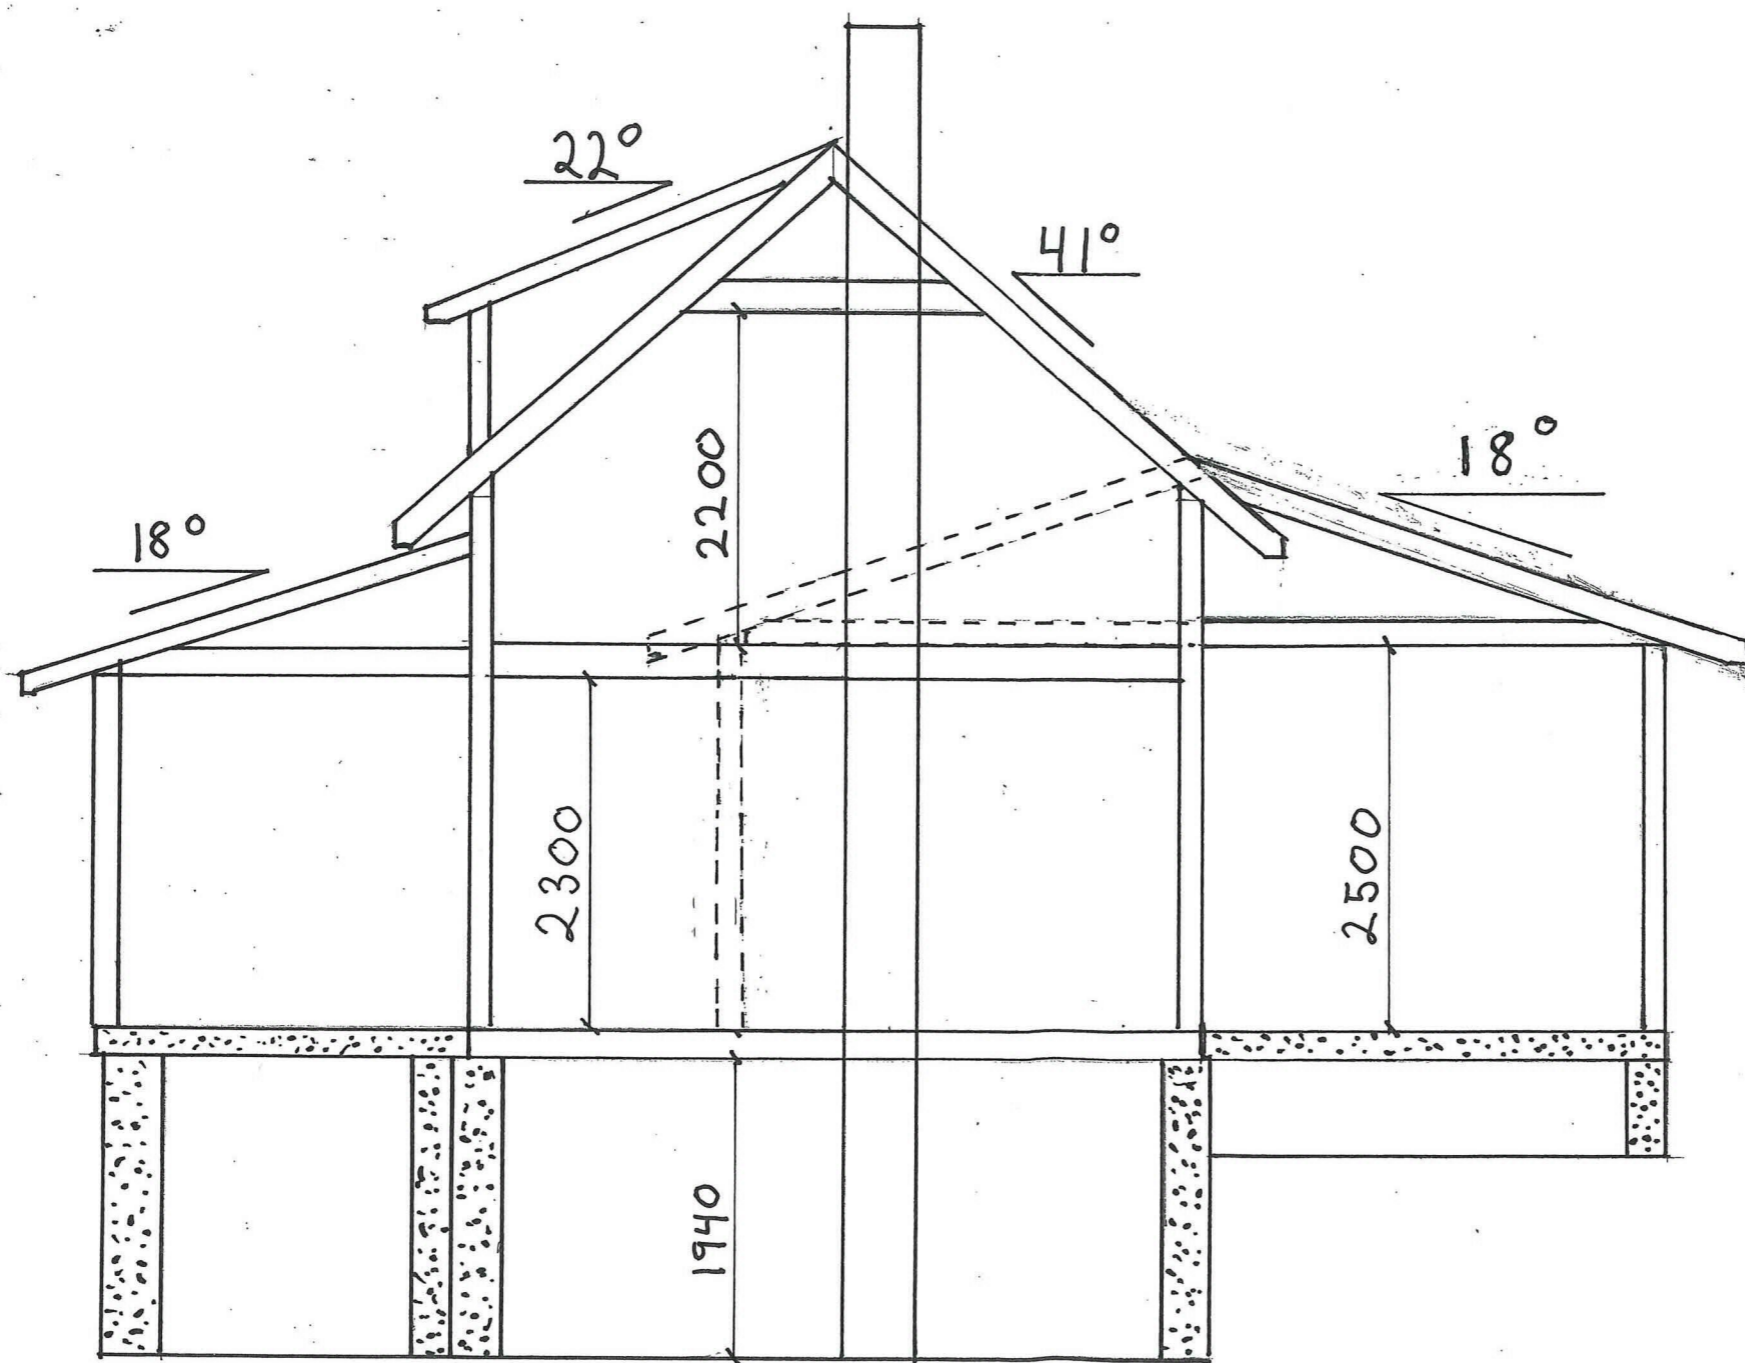


NR 6

MÅLESTOKK 1:50

FASADE MOT NORD-VEST M. TILBYGG


GAB. 133/64
GANGSTØVEGEN 55
5911 ALVERSUND
EINAR FOSSE

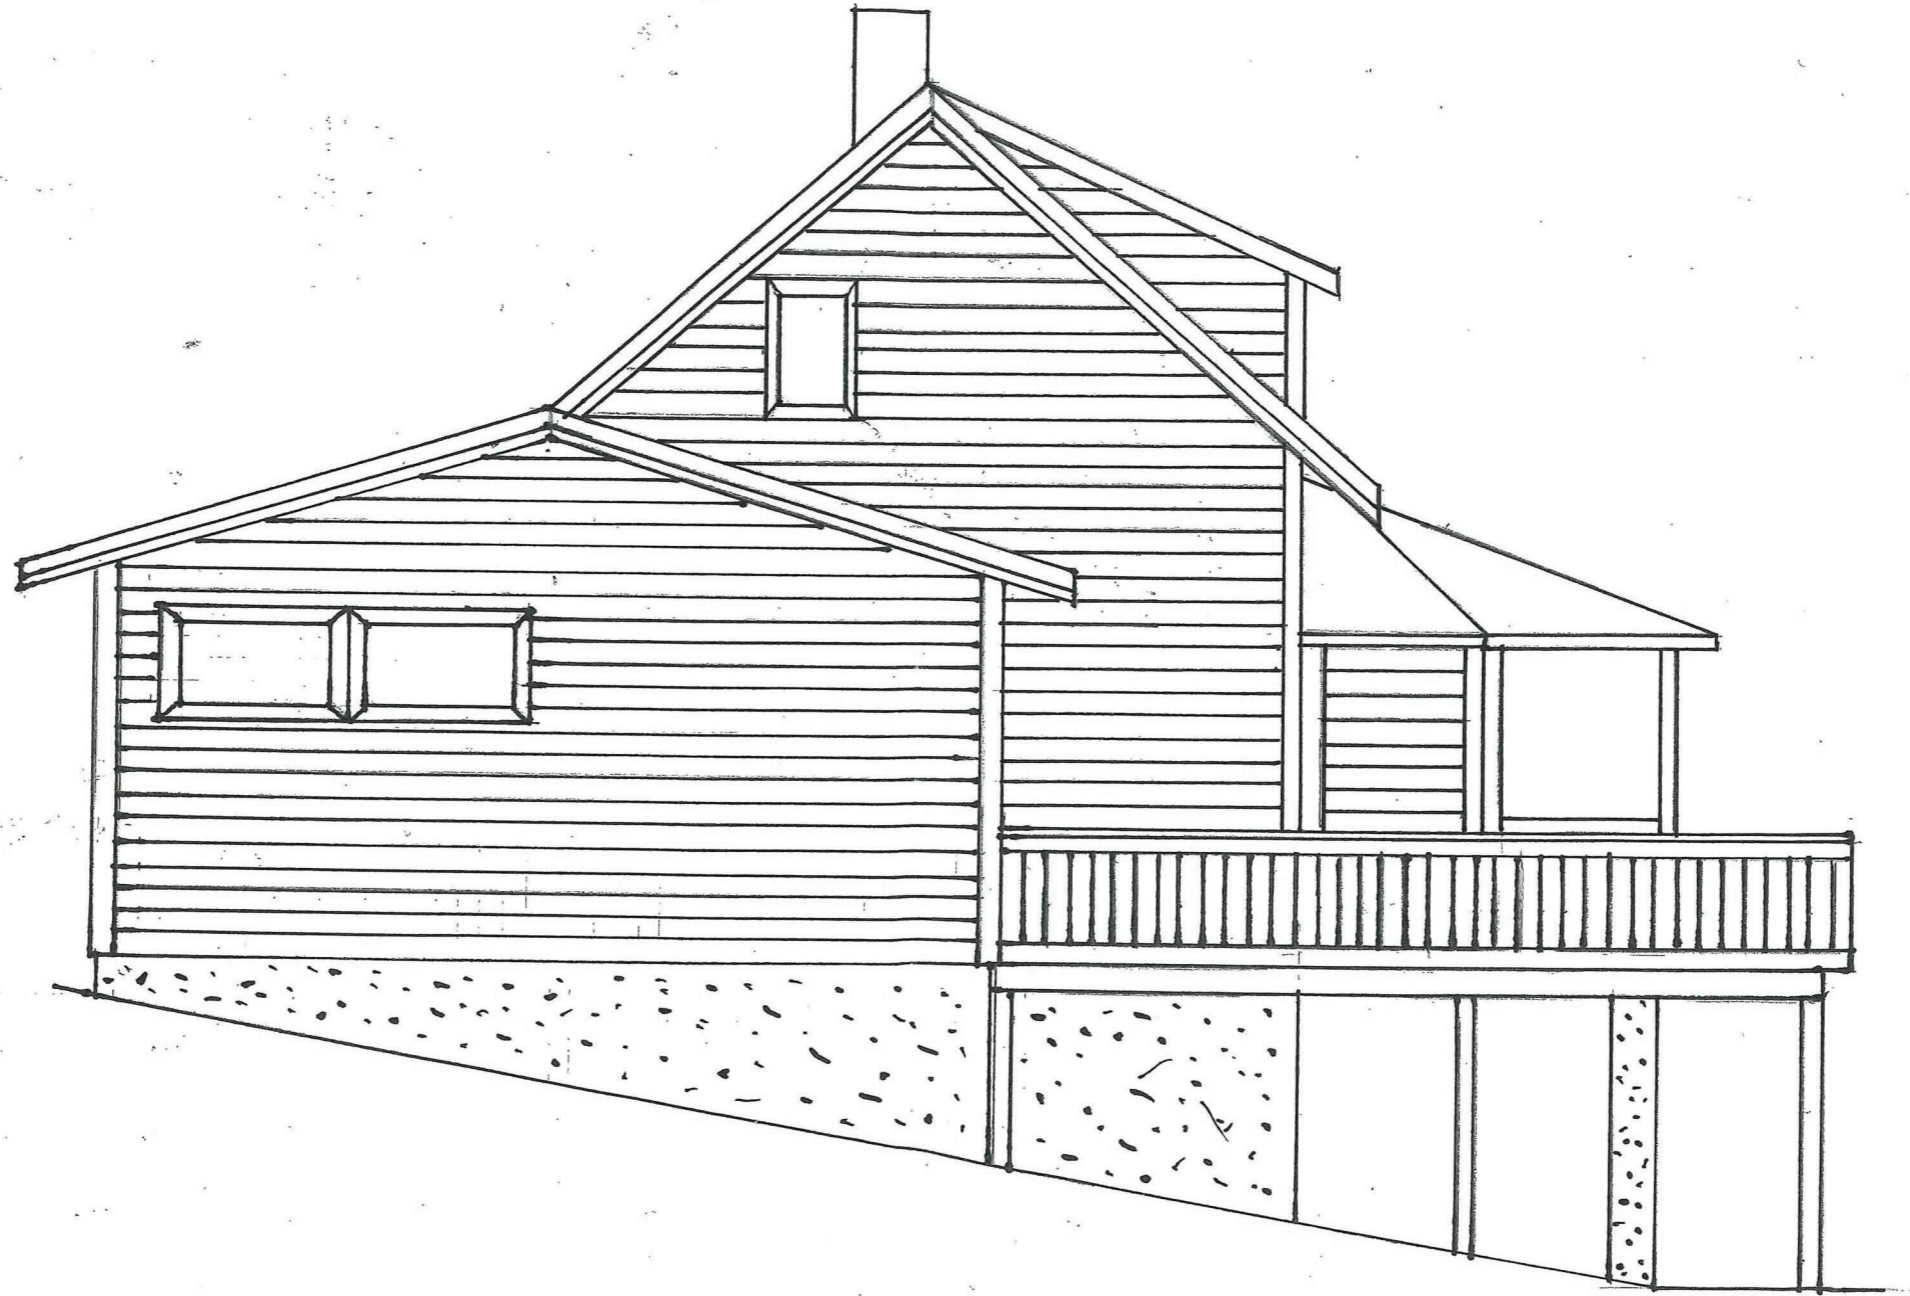

NR. 7

MÅLSTOKK 1:50


FASADE MOT SØR-VEST M. TILBYGG
GAB 133/64
GANGSTØVEGEN 55
5911 ALVERSUND
EINAR FOSSE

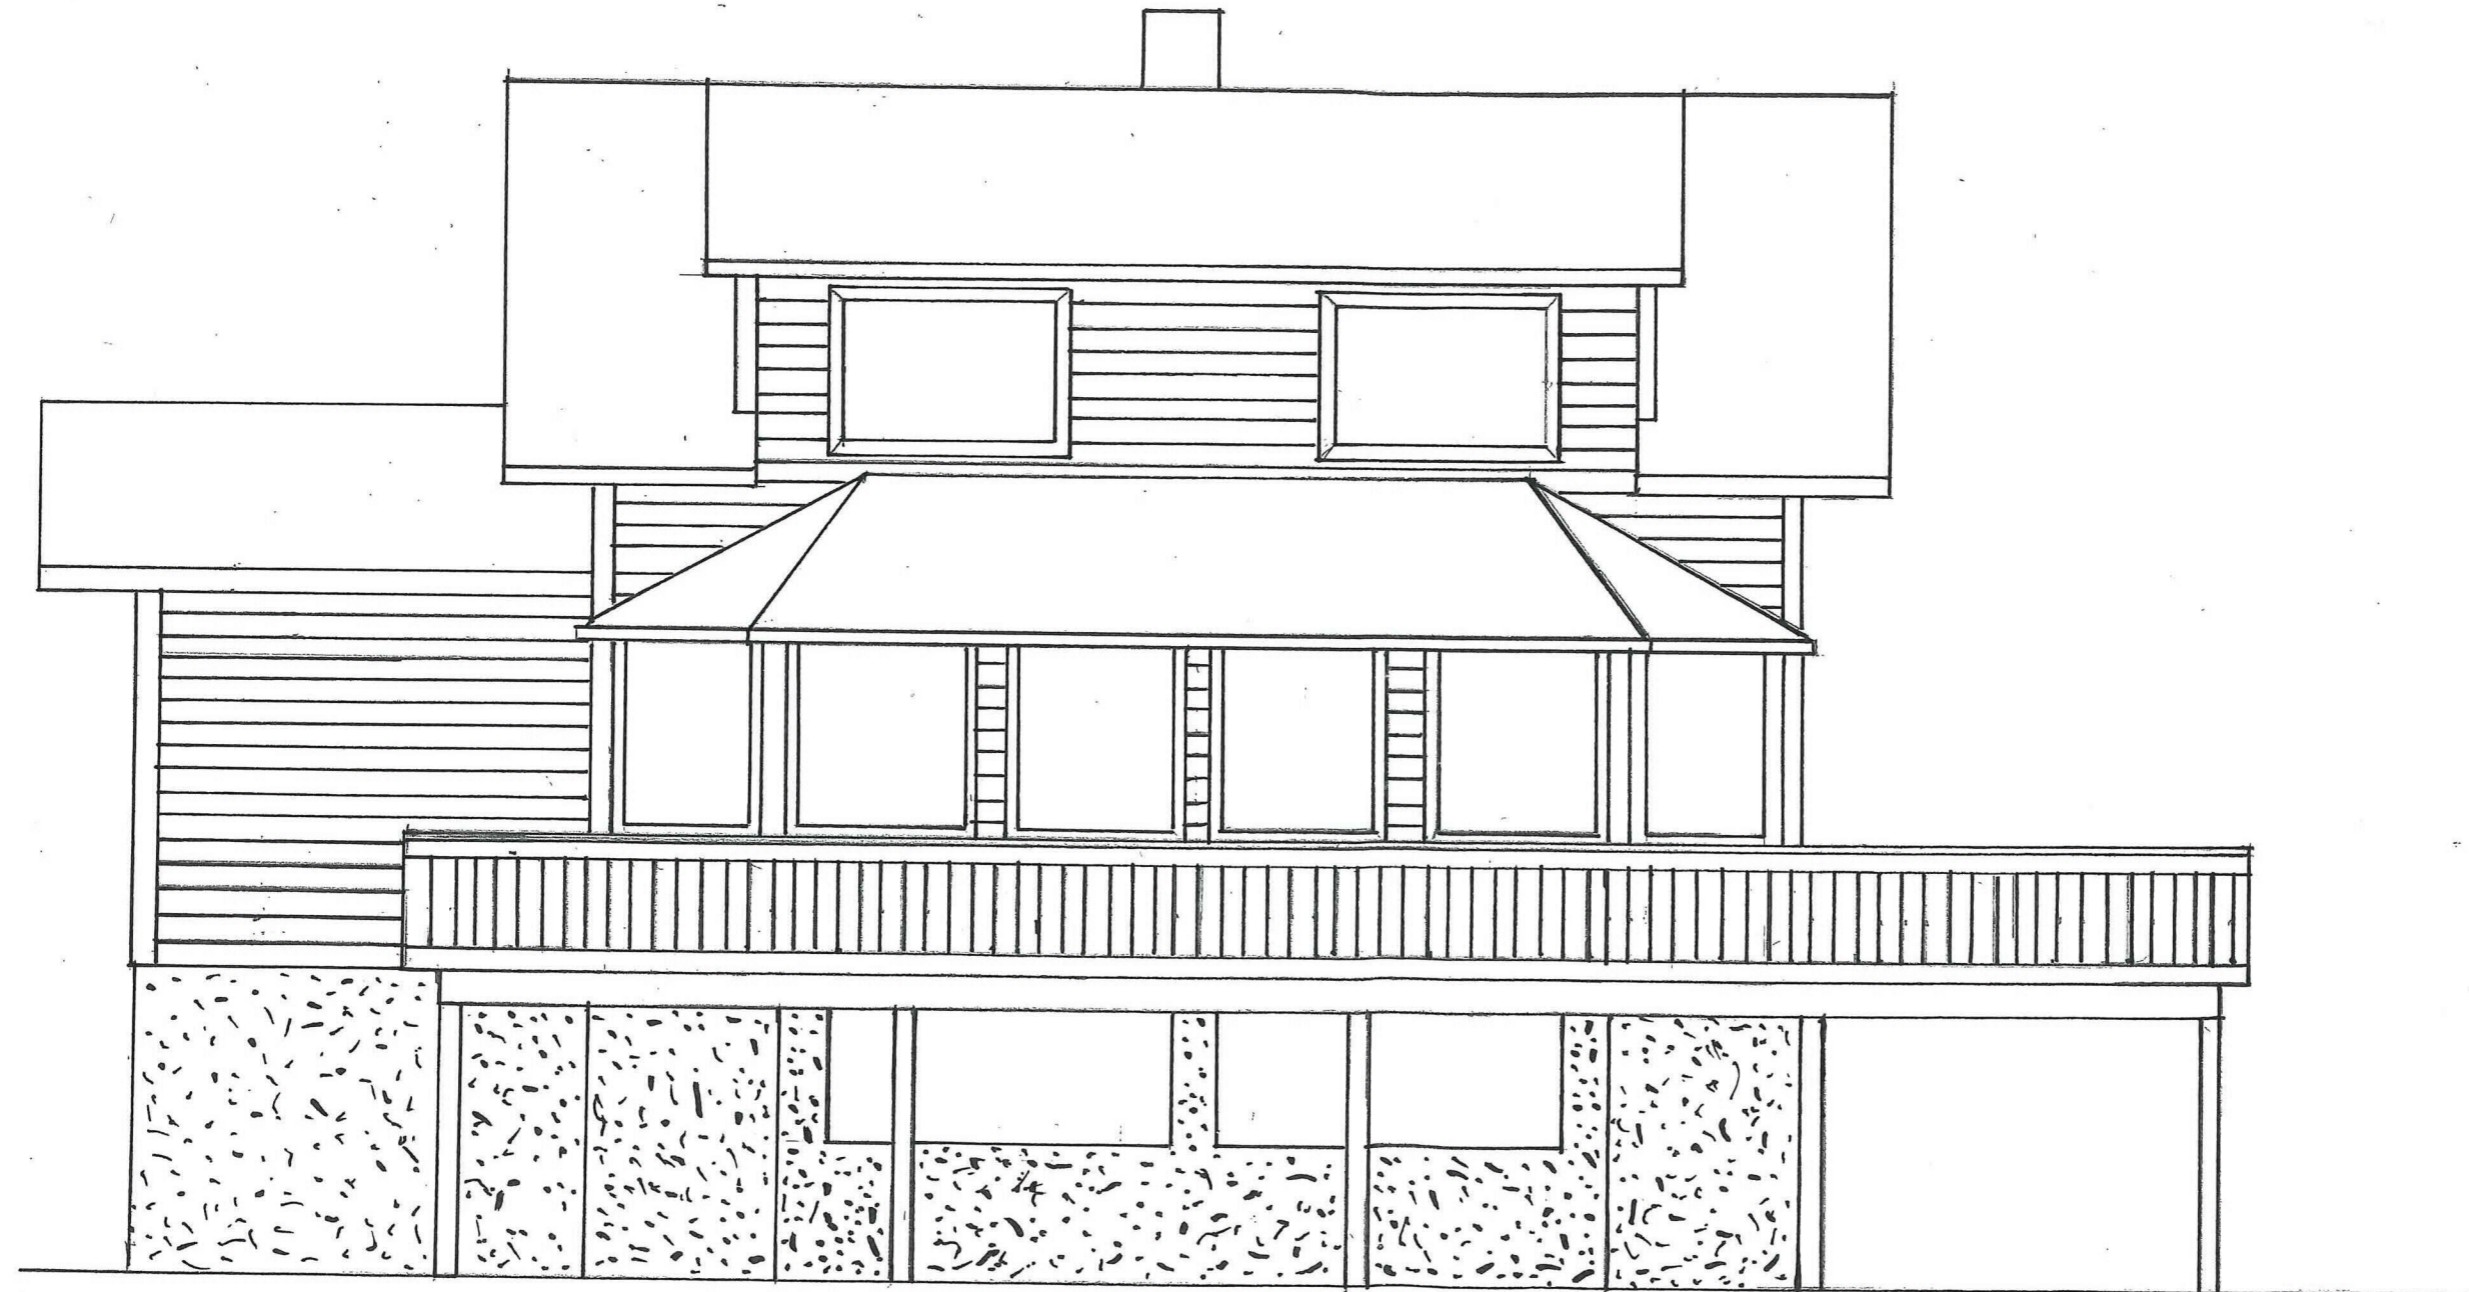

NR 9

MÅLSTOKK 1:50

FASADE MOT NORD-ØST
GAB 133/64
GANGSTØVEGEN 55
5911 ALVERSUND
EINAR FOSSE

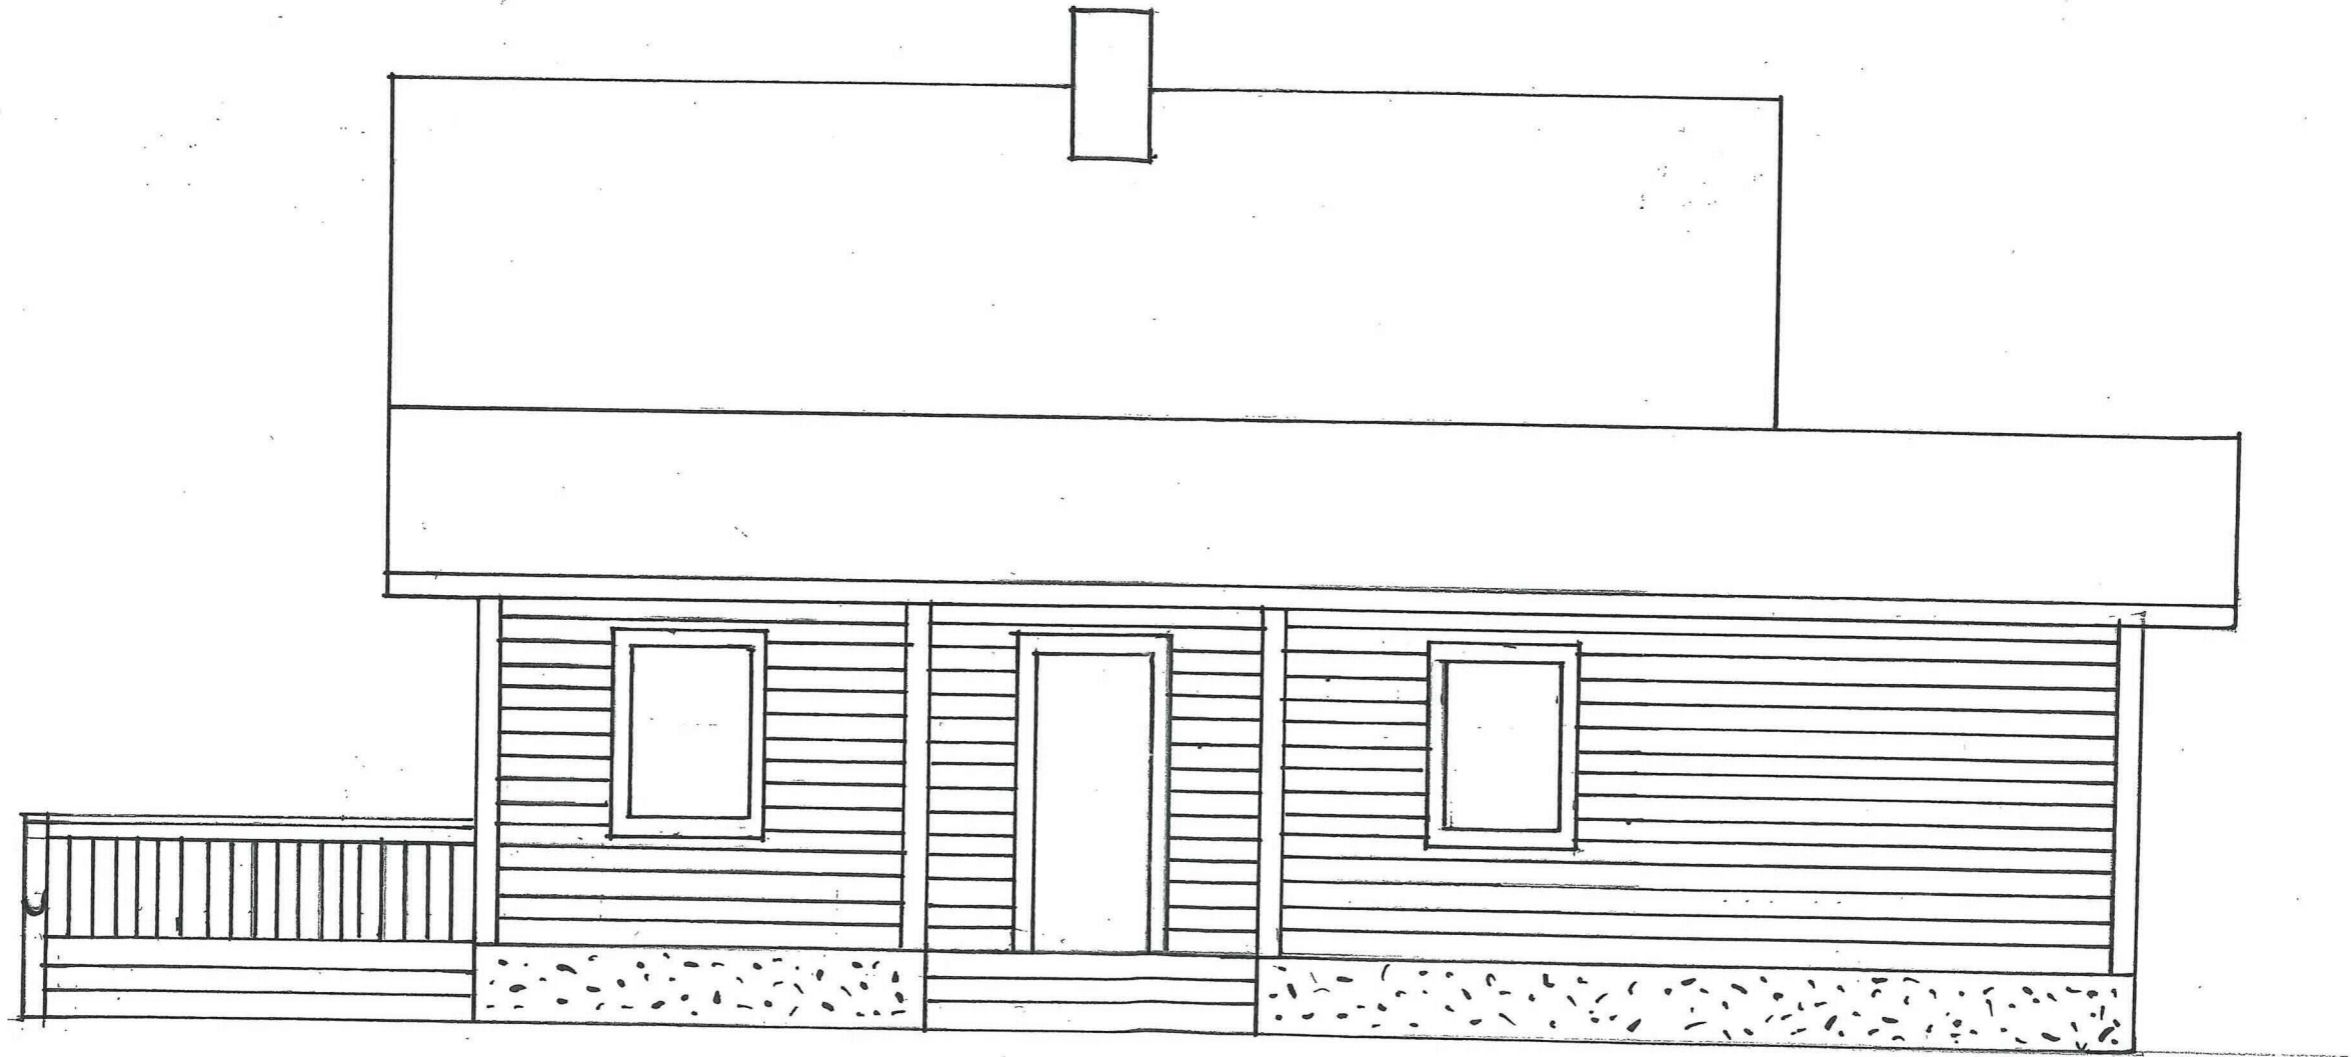

TEGNINGER M .TILBYGG

NR 4-9