


Takkonstruksjon:
 U-verdi maks 0,18 W/m²K
 Takstein
 48x48 mm lekt
 30x48 avstandslist
 Undertak, diffusjonsåpen
 200 mm I-Bjelker/sperr
 200 mm Isolering
 Dampsperre
 48x48 mm påforing
 50 mm isolering
 Innvendig overflate ifgl romskjema

Bjelkelag:
 Innvendig overflate ifgl romskjema
 22 mm sponplate
 250 mm I-bjelker
 250 mm isolering
 32 mm nedlektrning
 Innvendig overflate ifgl romskjema

Yttervegg:
 U-verdi maks 0,22 W/m²K
 Liggende trekledning
 Utlekking
 30x48 avstandslist
 musebånd
 12 mm asfaltimpregnert trefiberplate
 148 mm stenderverk mm
 150 mm isolering
 Dampsperre
 48 mm påforing
 50 mm isolering
 Innvendig overflate ifgl romskjema

Gulv på grunn:
 U-verdi maks 0,18 W/m²K
 Innvendig overflate ifgl romskema
 80 mm finstøp
 50 mm EPS isolasjon
 Fukt/radonsperre klasse B
 200 mm EPS isolasjon
 min 100 finpukk eller singel
 Fiberduk mot grunn

Ringmur:
 Utv. isolasjon
 Ringmur
 Innv. isolasjon
 Markisolering (ikke vist)

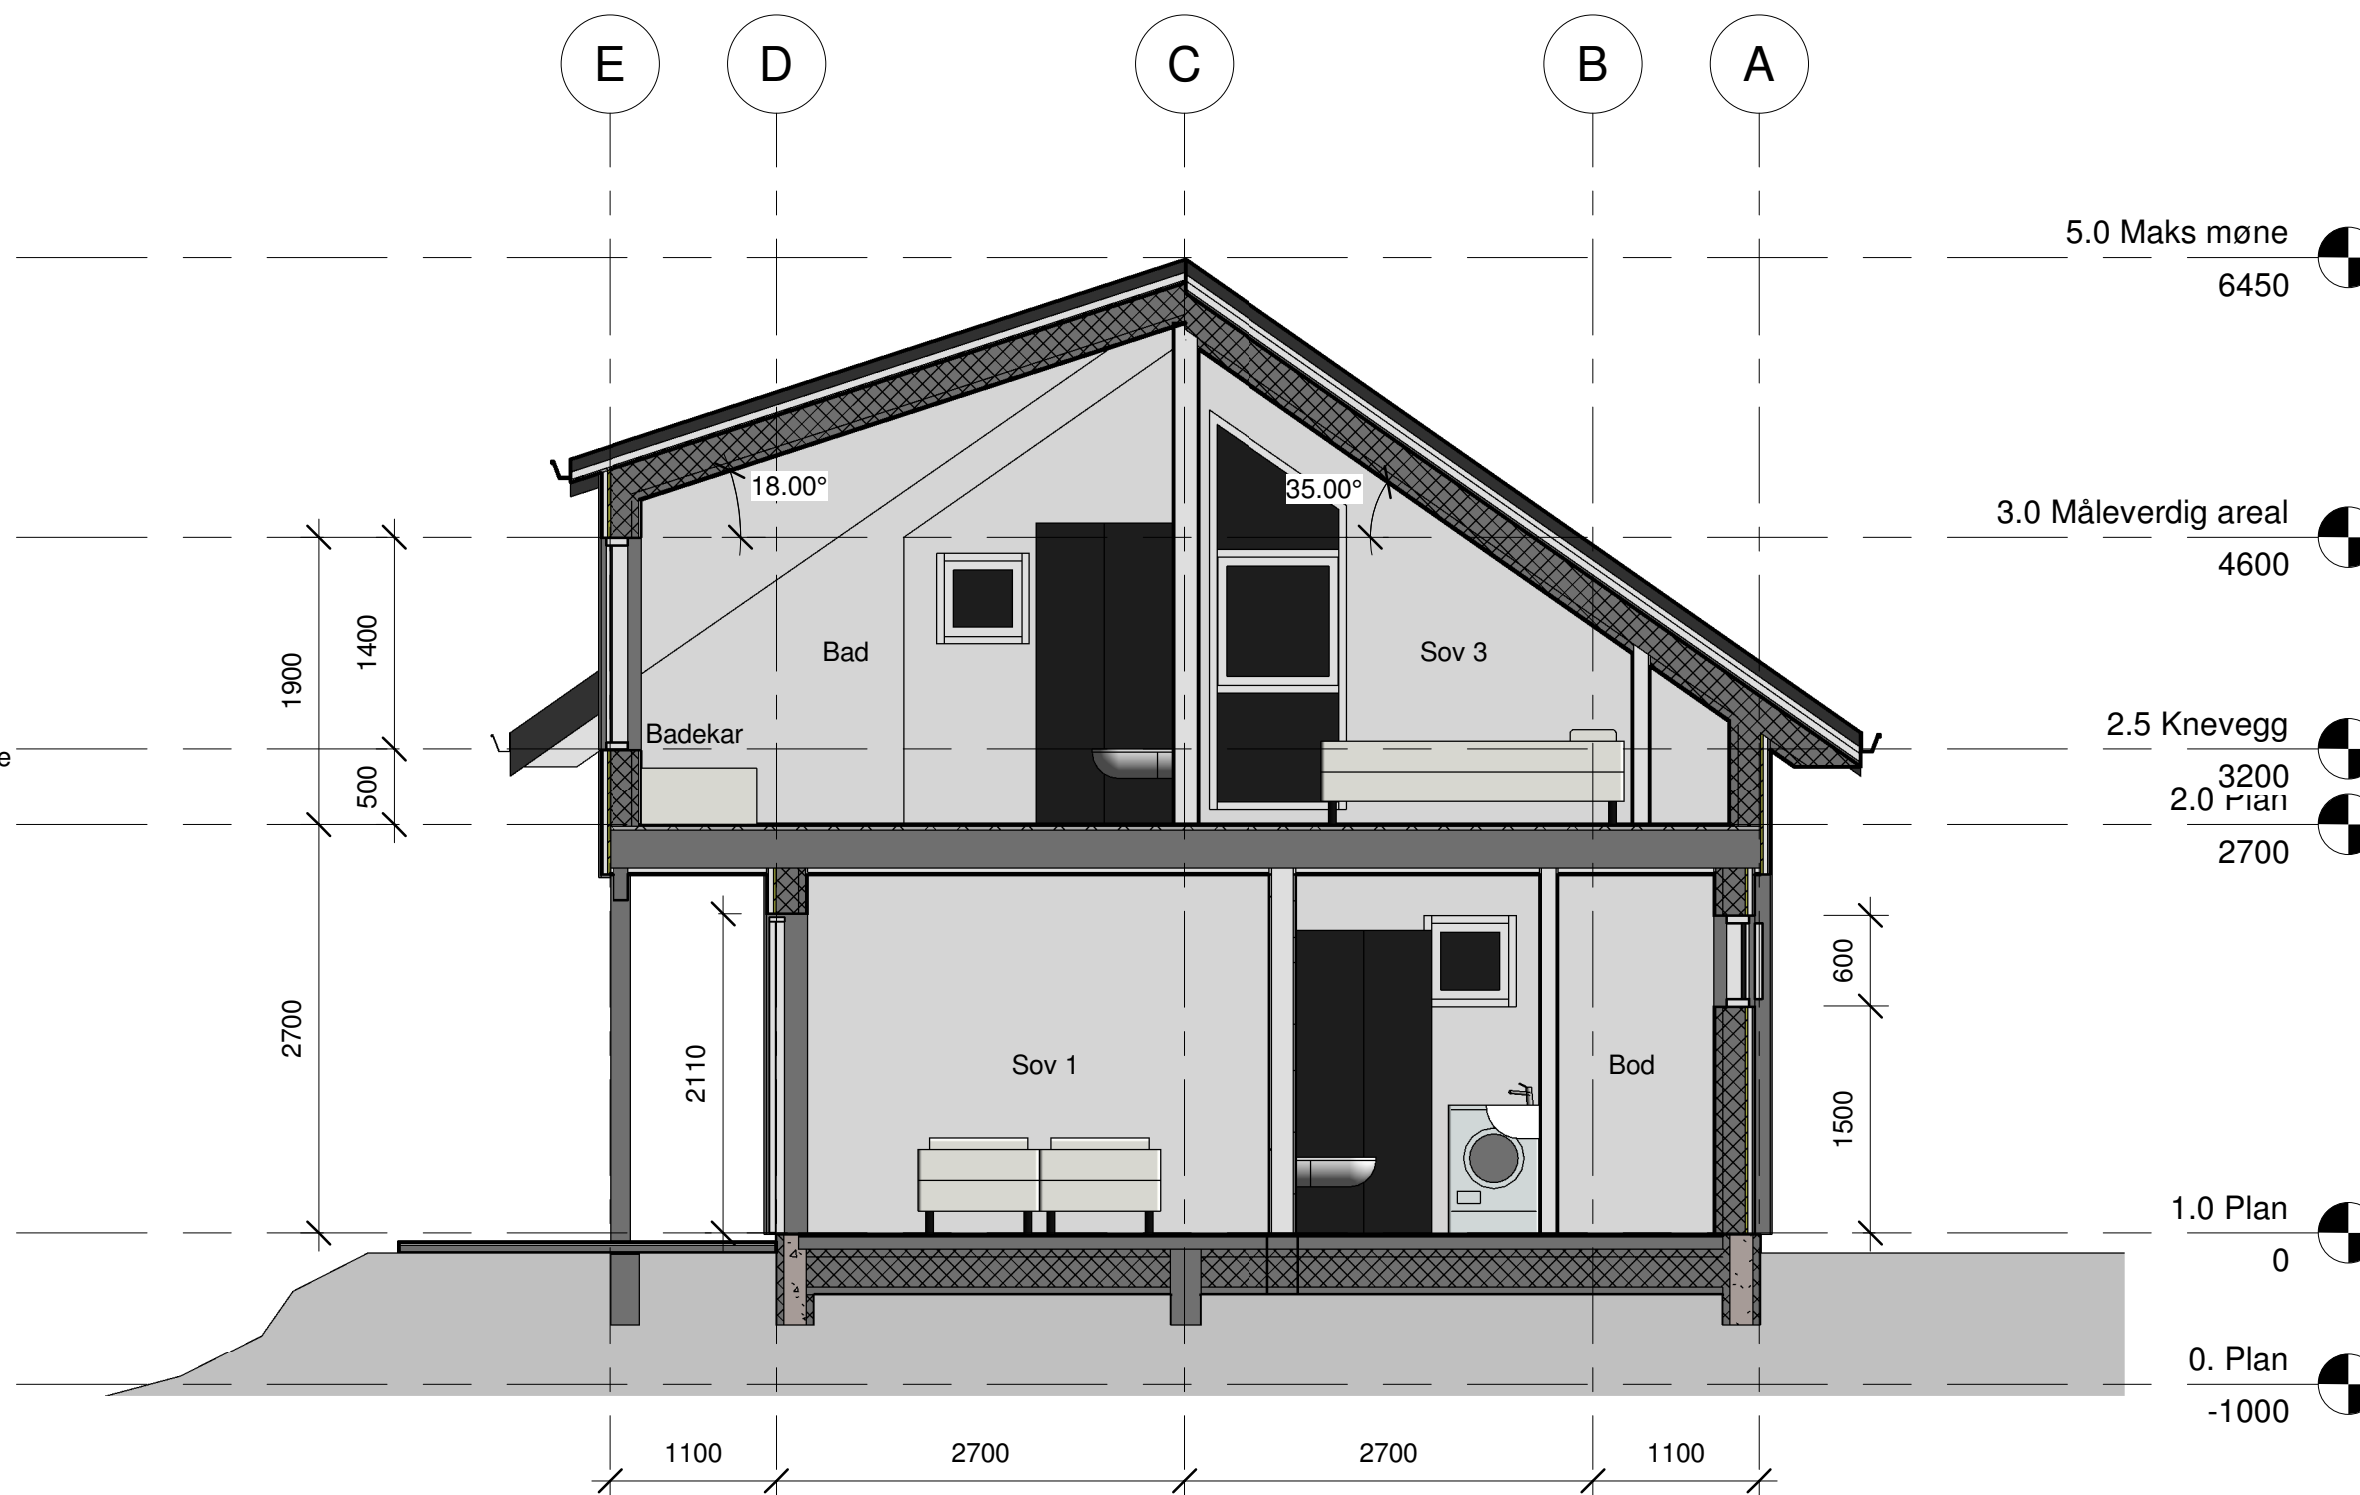

HYTTE

Gnr 62, Bnr 14, Lurevegen
 Lindås kommune
 P.nr 1609

Snitt i bad

SØKNAD OM FERDIGATTEST
 Helga Wigestrands Moe og Bjørn Moe
 Østre Nordeidbrekka 15, 5252 Søreidgrend

Mål 1 : 50 / A3

Tegn.nr A310

Rev I

Dato 11.11.2019

Arkitekt Mette Kyed Thorson

Sivilarkitekt MNAL Medlem av Arkitektbedriftene Org.nr 987 788 682
 Kvalen 16, N-5955 Lindås Tlf +47 901 48 834 mktho@online.no