

Søknad om ferdigattest

Pbl § 21-10, SAK10 §§ 8-1 og 8-2

Søknaden gjelder							
Eiendom/ byggested	Gnr.	Bnr.	Festenr.	Seksjonsnr.	Bygningsnr.	Bolignr.	Kommune
	56	163					Lindås kommune
	Adresse				Postnr.	Poststed	
	FAGERVOLLEN 23				5956	HUNDVIN	

Ferdigattest	
Tilfredsstillert tiltaket kravene til ferdigattest?	<input checked="" type="checkbox"/> Ja <input type="checkbox"/> Nei Hvis nei, fyll ut informasjonen nedenfor.
Det gjenstår følgende arbeider av mindre vesentlig betydning som vil bli utført innen 14 dager:	Dato
Type arbeider	
Bekreftelse på at disse arbeidene er utført vil være kommunen i hende innen:	Dato

Oppdatert dokumentasjon	
Er det foretatt ikke søknadspårligge endringer/justeringer i forhold til tillatelsen?	
<input type="checkbox"/> Ja <input checked="" type="checkbox"/> Nei	Hvis ja, vedlegg oppdatert situasjonsplan, tegninger eller dokumentasjon som viser hva som er utført.

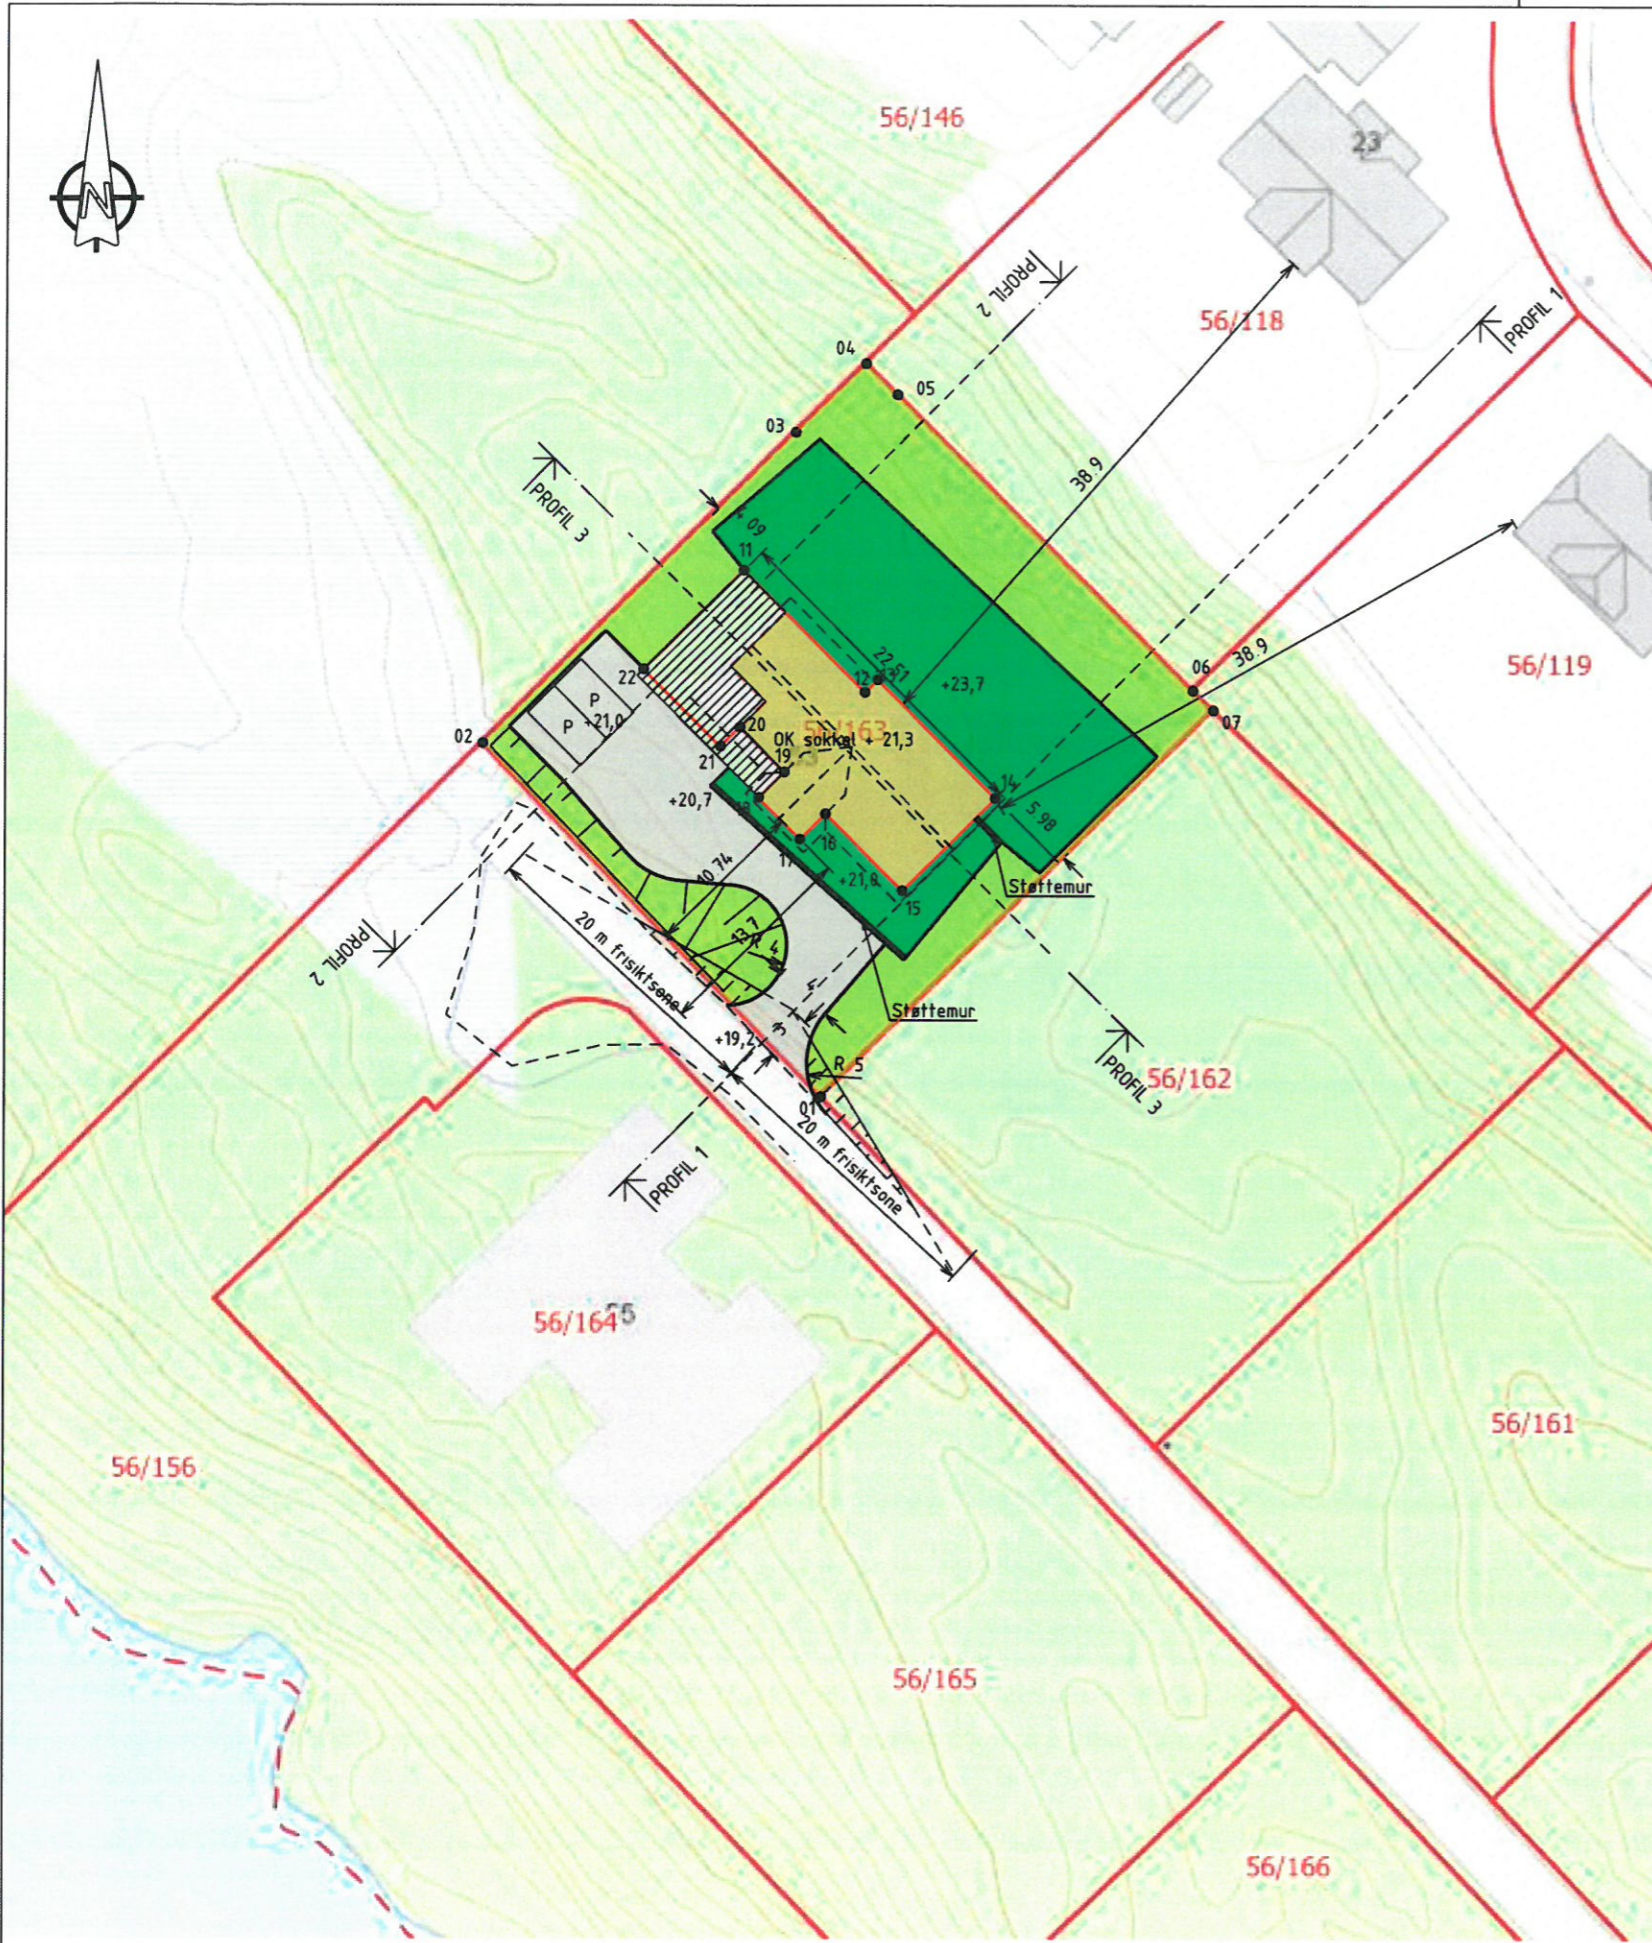
Sluttrapport for avfall		
Sluttrapport av	Dato 24.01.2020	vedlegges søknaden
Ansvarlig søker forplikter seg til å påse at sluttrapporten blir ajourført og oppbevart.		Vedlegg nr. K - 1-4

Varmesystem				
Energiforsyning		Varmefordeling		
<input type="checkbox"/> Elektrisitet	<input type="checkbox"/> Sol	<input checked="" type="checkbox"/> Vannbåren gulvvarme	<input type="checkbox"/> Luftoppvarming	<input type="checkbox"/> Ikke relevant
<input checked="" type="checkbox"/> Biobrensel	<input type="checkbox"/> Gass	<input type="checkbox"/> Vannbåren radioator	<input checked="" type="checkbox"/> Kamin/ovn/peis	
<input type="checkbox"/> Varmepumpe - luft	<input type="checkbox"/> Olje/parafin	<input type="checkbox"/> Elektriske varmekabler	<input type="checkbox"/> Annet	
<input checked="" type="checkbox"/> Varmepumpe - berg/sjø	<input type="checkbox"/> Annet	<input type="checkbox"/> Elektriske panelovner		
<input type="checkbox"/> Fjernvarme/spillvarme				

Erklæring	
<input checked="" type="checkbox"/>	Det bekreftes at tilstrekkelig dokumentasjon som grunnlag for driftsfasen er overlevert byggherrens eier

Vedlegg			
Beskrivelse av vedlegg	Gruppe	Nr. fra – til	Ikke relevant
Situasjonsplan, avkjøringsplan	D	1 – 1	<input type="checkbox"/>
Tegninger, plan, snitt, fasade	E	-	<input checked="" type="checkbox"/>
Redegjørelser/kart	F	-	<input checked="" type="checkbox"/>
Gjennomføringsplan	G	1 – 1	<input type="checkbox"/>
Sluttrapport for avfallsplan og miljøsaneringsbeskrivelse	K	1 – 4	<input type="checkbox"/>
Boligspeifikasjon i matrikkelen	H	-	<input checked="" type="checkbox"/>
Uttalelser fra andre offentlige myndigheter	I	-	<input checked="" type="checkbox"/>
Andre vedlegg	Q	-	<input checked="" type="checkbox"/>

Underskrifter			
Ansvarlig søker for tiltaket (for tiltak etter pbl § 20-1)		Tiltakshaver (bare for tiltak uten ansvarlig søker pbl § 20-4)	
Foretak NHB VEST AS		Navn	
Kontaktperson ANDERS DALLAND	Telefon	Mobiltelefon 97761033	Kontaktperson
E-post anders.dalland@nhb.no			Telefon
Dato 24.01.2020	Underskrift <i>Elisabeth H. Sleire</i>	Dato	Underskrift
Gjentas med blokkbokstaver NHB VETS AS		Gjentas med blokkbokstaver	
ELISABETH H. SLEIRE			



TEGNFORKLARING

- BEBYGGELSE & ANLEGG**
- Takflate nybygg
 - Terrasse/balkong nybygg
 - Takflate eksisterende bebyggelse
 - Takutstikk/Møneretning
- SAMFERDSEL OG INFRASTRUKTUR**
- Adkomst/veg
 - Parkering
 - Gangarealer/Trapp/Mur
- FRI- OG GRØNTAREALER**
- Oppholdsareal
 - Fri- og grøntareal
- LINJESYMBOLER**
- Byggegrense
 - Eiendomsgrænse
 - Mur/Skjæring/Fylling
 - Avstander/Målsetting

REFERANSEPUNKTER

Løpenummer	N-koordinat	Ø-koordinat
01	6733351.60	292353.28
02	6733375.05	292330.75
03	6733395.69	292351.43
04	6733400.25	292356.07
05	6733398.18	292358.15
06	6733378.57	292377.80
07	6733377.27	292379.17
11	6733386.53	292348.03
12	6733378.43	292356.08
13	6733379.28	292356.93
14	6733371.41	292364.76
15	6733365.27	292358.59
16	6733370.38	292353.51
17	6733368.69	292351.81
18	6733371.45	292349.06
19	6733373.14	292350.76
20	6733376.12	292347.80
21	6733374.85	292346.52
22	6733379.97	292341.44

D1

AREALER/UTNYTTING

Parsell	AREALER OG UTNYTTELSEGRAD M ²					
	Tomt	MUA	BRA	BYA	BRA	BYA
56/163	1175	470	285	265	24 %	23 %



SITUASJONSPLAN 1:500

Revisjon	Dato	Beskrivelse	Utarbeidet av	Godkjent av
			NILS ARNE TRÆLAND	
SITUASJONSPLAN NYBYGG ENEBOLIG			Dato: 04.11.2018	
GBRN 56/163, HUNDVIN I LINDÅS KOM.			Utarbeidet av: GOB	
			Godkjent av: KEG	
			Målestokk: 1:500, A3	
			Jørgen: 18052	
			Tegningsnummer: 01	
			Revisjon: C-25.10.2019	



Nedre Åstveit 12
5106 Øvre Ervik
Tlf 982 20 450
post@geoform.no
www.geoform.no

Gjennomføringsplan



Versjonsnr. 3 | Dato 24.01.2020 | Signatur, ansv. søker NHB VEST AS | Postnr. 5956 | HUNDVIN

Adresse FAGERVOLLEN 23 | Kommune Lindås kommune

Eiendom/byggested	Gnr.	Bnr.	Festnr.	Seksj.nr.	Bygn.nr.	Kommune	Kryss for planlagt samsvarserklæring / kontrollertklæring erstattes med dato når denne foreligger				Sett kryss når arbeidet innen ansvarsområdet er avsluttet		
							Søknad om rammetillatelse	Søknad om igangsettings-tillatelse/ett-trinnsøknad	Søknad om midlertidig brukstillatelse	Søknad om ferdigstilt			
							(3)	(4)	(5)	(6)	(7)	(8)	(9)
SØK						Lindås kommune	1	NHB VEST AS 913601742				31.01.2020	<input checked="" type="checkbox"/>
PRO						Lindås kommune	1	NORSKE HUS BOLIGSYSTEM AS 976960823		16.11.2018			<input type="checkbox"/>
PRO						Lindås kommune	1	Optimera AS 967013056		20.11.2018			<input checked="" type="checkbox"/>
PRO						Lindås kommune	1	LINDÅS-VVS NILS TRÆLAND AS 915836445		21.11.2018			<input checked="" type="checkbox"/>
PRO						Lindås kommune	1	GEOFORM AS 918883568		20.11.2018			<input checked="" type="checkbox"/>
UTF						Lindås kommune	1	LINDÅS-VVS NILS TRÆLAND AS 915836445				17.10.2019	<input type="checkbox"/>
UTF						Lindås kommune	1	GEOFORM AS 918883568				22.03.2019	<input checked="" type="checkbox"/>
UTF						Lindås kommune	1	TORRE HÅLAND 960684648				30.09.2019	<input checked="" type="checkbox"/>

Gjennomføringsplan

Eiendom/ byggsted	Gnr. 56	Bnr. 163	Festnr.	Seksj.nr.	Bygn.nr.	Kommune Lindås kommune
Versjonsnr. 3			Dato 24.01.2020		Signatur, ansv. søker Ingrid Vestas	
Adresse FAGERVOLLEN 23			Postnr. 5956		Poststed HUNDVIN	



Alle fagområder i tiltaket	Beskrivelse av fagområde, ansvarsområde, tiltaksklasse (i hhv. prosjektering, utførelse og kontroll)	Tiltaks-klasse	Foretakets navn og org.nr.	Kryss for planlagt samsvarserklæring / kontrollertkræring erstattes med dato når denne foreligger				Sett kryss når arbeidet innen ansvarsområdet er avsluttet
				Søknad om rammetillatelse	Søknad om igangsettings-tillatelse/ett-trinnsøknad	Søknad om midlertidig bruksstillatelse	Søknad om ferdigattest	
UTF	ALT TØMRERARBEID	(3) 1	LILLETVEIT OG KOLSTAD BYGG AS 997254104	(5)	(6)	(7)	(8) 17.10.2019	(9) <input checked="" type="checkbox"/>
UTF	MUR OG BETONG. VÅTROM	1	OLSEN & FARDAL AS 992314893				29.09.2019	<input checked="" type="checkbox"/>
UTF	RADON OG PLASSTØPTE BETONGKONSTRUKSJONER	1	Entreprenør Knut Rundhovde 985657262				30.09.2019	<input checked="" type="checkbox"/>
KONTR	VÅTROM. LUFFTETTHET	1	Bergen Omland Eiendomstaksering AS 997891732				24.10.2019	<input checked="" type="checkbox"/>

Vedlegg nr.
K- 1

Versjonsnr.



Sluttrapport med avfallsplan for nybygg

Gjelder bygninger større enn 300 kvm bruksareal (BRA) eller konstruksjoner og anlegg der avfallsmengden overstiger 10 tonn (jf. TEK17 § 9-6) Omfatter tiltaket også rehabilitering eller riving; se byggblankett 5179 Sluttrapport med avfallsplan for rehabilitering og riving

Avfallsplan skal foreligge i tiltaket. Sluttrapport skal vedlegges søknad om ferdigattest. Eventuell justert sluttrapport skal oppbevares av ansvarlig søker og skal ikke sendes inn til kommunen (se veiledning til SAK § 8-1 fjerde ledd)

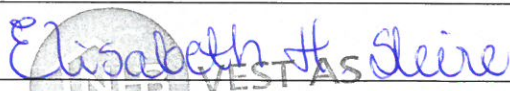
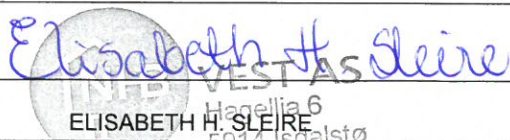
Rapporten gjelder							
Eiendom/ byggested	Gnr.	Bnr.	Festenr.	Seksjonsnr.	Bygningsnr.	Bolignr.	Kommune
	56	163					Lindås kommune
	Adresse				Postnr.	Poststed	
	FAGERVOLLEN 23				5956	HUNDVIN	

Detaljert sluttrapport med avfallsplan						
Blanketten omfatter ikke disponering av gravemasser fra byggevirksomhet (jf. TEK17 § 9-5). Forurenset masse må håndteres i henhold til forurensningsforskriftens kapittel 2 (jf. TEK17 § 9-3).						
	PLAN		SLUTTRAPPORT			Faktisk mengde (tonn) (2) + (4)
	Beregnet mengde (tonn)	Disponeringsmåte (Angi mengde og leveringssted)				
	Fraksjoner som skal kildesorteres	Mengde levert til godkjent avfallsanlegg	Leveringssted	Mengde levert direkte til ombruk/gjenvinning	Leveringssted	Fraksjoner som er kildesortert
	(1)	(2)	(3)	(4)	(5)	(6)
Ordinært avfall (listen er ikke uttømmende)						
Trevirke (ikke kreosot- og CCA-impregnert)	6,400	0,500				0,500
Papir, papp og kartong	0,200					
Glass						
Jern og andre metaller	0,100					
Gipsbaserte materialer	1,200	2,060				2,060
Plast	0,200					
Betong, tegl, lett klinker og lignende						
Forurenset betong og tegl (under grensen for farlig avfall)						
EE-avfall (elektriske og elektroniske produkter)	0,100					
Annet (fyll inn under)						
Sum sortert ordinært avfall	8,200	2,560				2,560
Farlig avfall (listen er ikke uttømmende)						
7051-55 Maling, lim, lakk, fugemasser, spraybokser m.m. (også "tomme" fugemasse-patroner)						
Annet (fyll inn under)						

Detaljert slutt rapport med avfallsplan (forts.)						
	PLAN	SLUTTRAPPORT				
	Beregnet mengde (tonn)	Disponeringsmåte (Angi mengde og leveringssted)				Faktisk mengde (tonn) (2) + (4)
	Fraksjoner som skal kildesorteres	Mengde levert til godkjent avfallsanlegg	Leveringssted	Mengde levert direkte til ombruk/gjenvinning	Leveringssted	Fraksjoner som er kildesortert
	(1)	(2)	(3)	(4)	(5)	(6)
Sum sortert farlig avfall						
Blandet avfall / restavfall	5,400	5,710				5,710
Sum avfall i alt	13,600	8,270				8,270
Sorteringsgrad (Sum sortert ordinært avfall + sum sortert farlig avfall) / sum avfall i alt – sorteringsgraden skal være minst 60 % jf. TEK 17 § 9-8)	60,294					30,955
Avfall/areal (kg/m ²) (sum avfall i alt / bruksareal)	34,997					21,282

Gjenstående avfall
Ved innsending av slutt rapport skal det redegjøres for ev. gjenstående avfall (jf veiledning til SAK10 § 8-1, fjerde ledd). Beregnet mengde (tonn), type avfall og hvordan dette skal håndteres skal oppgis.

Vedlegg		
Beskrivelse av vedlegg	Gruppe	Nr. fra – til
Kvittering for innlevering av avfall	K	2 – 5

Erklæring og underskrift		
Opplysningene gitt i plan og slutt rapport er basert på innkomne data fra de ansvarlig utførende		
Ansvarlig søker for tiltaket		
Foretak NHB VEST AS		
Kontaktperson ANDERS DALLAND	Telefon	Mobiltelefon 97761033
E-post anders.dalland@nhb.no		
Dato 22.01.2020	Underskrift 	
Gjentas med blokkbokstaver NHB VEST AS 		

NHB Vest AS
Hagelia 6

5914 ISDALSTØRekv.nr

Referanse
NHB Vest AS**MOTTATT****13 NOV 2019**Vår ref
Liv Eriksen EideKID-kode
10624112979393Beløp å betala
594,00

Dykkar ref

Kontonummer
15033630139Forfallsdato
28.11.2019

Beskrivelse	Lev referase	Merknad	Dato	Antall	Leige tid	Eining	Pris	Beløp
Behandla trevirke	NHB Vest AS	Treland	16.10.2019	0,5		Tonn	950,00	475,00

Me vnskier å senda deg faktura via e-post. Send ein e-post til post@ngir.no der du skriv kundenummeret og e-postadressa di, så vil du sleppa fakturagebyr i framtida.

Øreavrunding	0,25
Sum eks mva NOK	475,25
Mva NOK 25 %	118,75

Etter forfall vert det rekna forseinkingsrenter i samsvar med den til ei kvar tid gjeldande sats

Fakturasum NOK	594,00
----------------	--------

Firmaopplvsningar

Nordhordland og Gulen interkommunale Renovasjonsselskap
Lindåsvegen 1260
5956 HUNDVIN

Web adresse

NO 856167402 MVA
Foretaksregisteret**www.ngir.no**
post@ngir.no
Tlf. 56 34 33 10



MOTTATT

13 NOV 2019

Faktura

Dato
06.11.2019

Res 1297375

Kundenr
106241Side
1NHB Vest AS
Hagelia 6

5914 ISDALSTØ

Rekv.nr

Referanse
NHB Vest AS

K3

Vår ref
Liv Eriksen EideKID-kode
10624112973750Beløp å betala
6 753,00

Dykkar ref

Kontonummer
15033630139Forfallsdato
21.11.2019

Beskrivelse	Lev referase	Merknad	Dato	Antall	Leige tid	Eining	Pris	Beløp
Leige, 8,0 m3 m/lok	NHB Vest AS	Fagervollen 53	01.10.2019	1	8		17,35	138,80
Leige, 8,0 m3 open	NHB Vest AS	Fagervollen 53	01.10.2019	1	16		12,73	203,68
Transport av konteinar	NHB Vest AS	Fagervollen 53, 5956 HUNE	08.10.2019	1		Tur	903,00	451,50
Avfall til sortering	NHB Vest AS	Fagervollen 53, 5956 HUNE	09.10.2019	1,38		Tonn	1 490,00	2 056,20
Transport av konteinar	NHB Vest AS	Fagervollen 53, 5956 HUNE	15.10.2019	1		Tur	903,00	451,50
Avfall til sortering	NHB Vest AS	Fagervollen 53, 5956 HUNE	16.10.2019	1,41		Tonn	1 490,00	2 100,90

Me vnskjer å senda deg faktura via e-post. Send ein e-post til post@ngir.no der du skriv kundenummeret og e-postadressa di, så vil du sleppa fakturagebvr i framtida.

Øreavrunding	-0.23
Sum eks mva NOK	5 402,35
Mva NOK 25 %	1 350,65

Etter forfall vert det rekna forseinkingsrenter i samsvar med den til ei kvar tid gjeldande sats

Fakturasum NOK	6 753,00
----------------	----------

Firmaopplysningar

Nordhordland og Gulen interkommunale Renovasjonsselskap
Lindåsvegen 1260
5956 HUNDEVIN

Web adresse

NO 856167402 MVA
Foretaksregisteretwww.ngir.no
post@ngir.no
Tlf. 56 34 33 10

NHB Vest AS
Hagelia 6
5914 ISDALSTØ

Rekv.nr

MOTTATT
09 OKT 2019

Referanse
NHB Vest AS

Vår ref
Liv Eriksen Eide

KID-kode
10624112964452

Beløp å betala
17 545,00

Dykkar ref

Kontonummer
15033630139

Forfallsdato
19.10.2019

Beskrivelse	Lev referase	Merknad	Dato	Antall	Leige tid	Eining	Pris	Beløp
Transport av konteinar	NHB Vest AS	Fagervollen 53	02.05.2019	2		Tur	903,00	903,00
Leige, 8,0 m3 m/lok	NHB Vest AS	Fagervollen 53	03.05.2019	1	151		17,35	2 619,85
Leige, 8,0 m3 open	NHB Vest AS	Fagervollen 53	03.05.2019	1	151		12,73	1 922,23
Transport av konteinar	NHB Vest AS	Fagervollen 53, Hundvin	12.08.2019	1		Tur	903,00	903,00
Avfall til sortering	NHB Vest AS	Fagervollen 53, 5956 HUNC	13.08.2019	1,14		Tonn	1 490,00	1 698,60
Transport av konteinar	NHB Vest AS	Fagervollen 53, Hundvin	16.08.2019	1		Tur	903,00	451,50
Leige, 8,0 m3 m/lok	NHB Vest AS	Fagervollen 53, Hundvin	19.08.2019	1	22		17,35	381,70
Transport av konteinar	NHB Vest AS	Fagervollen 53, 5956 HUNC	06.09.2019	1		Tur	903,00	451,50
Gips	NHB Vest AS	Fagervollen 53, 5956 HUNC	10.09.2019	2,06		Tonn	500,00	1 030,00
Transport av konteinar	NHB Vest AS	Fagervollen 53, 5956 HUNC	17.09.2019	1		Tur	903,00	903,00
Avfall til sortering	NHB Vest AS	Fagervollen 53, 5956 HUNC	18.09.2019	1,86		Tonn	1 490,00	2 771,40

PRO 15b

Bilagsnr.:		Dato: 9/10-19	
D/K	Konto	M/K	BELOP
	4300		14036,05

Me vnskjer å senda deg faktura via e-post. Send ein e-post til post@ngir.no der du skriv kundenummeret og e-postadressa di, så vil du sleppa fakturagebyr i framtida.

Øreavrunding	0,27
Sum eks mva NOK	14 036,05
Mva NOK 25 %	3 508,95

Etter forfall vert det rekna forseinkingsrenter i samsvar med den til ei kvar tid gjeldande sats

Fakturasum NOK	17 545,00
----------------	-----------

Firmaopplysningar

Nordhordland og Gulen interkommunale Renovasjonsselskap
Lindåsvegen 1260
5956 HUNDVIN

Web adresse

NO 856167402 MVA
Foretaksregisteret
www.ngir.no
post@ngir.no
Tlf. 56 34 33 10