



Prosjektnr. 2019183	Dato opprettet 26.09.2019
Type tegning Snitt A og B	Revisjon nr. -

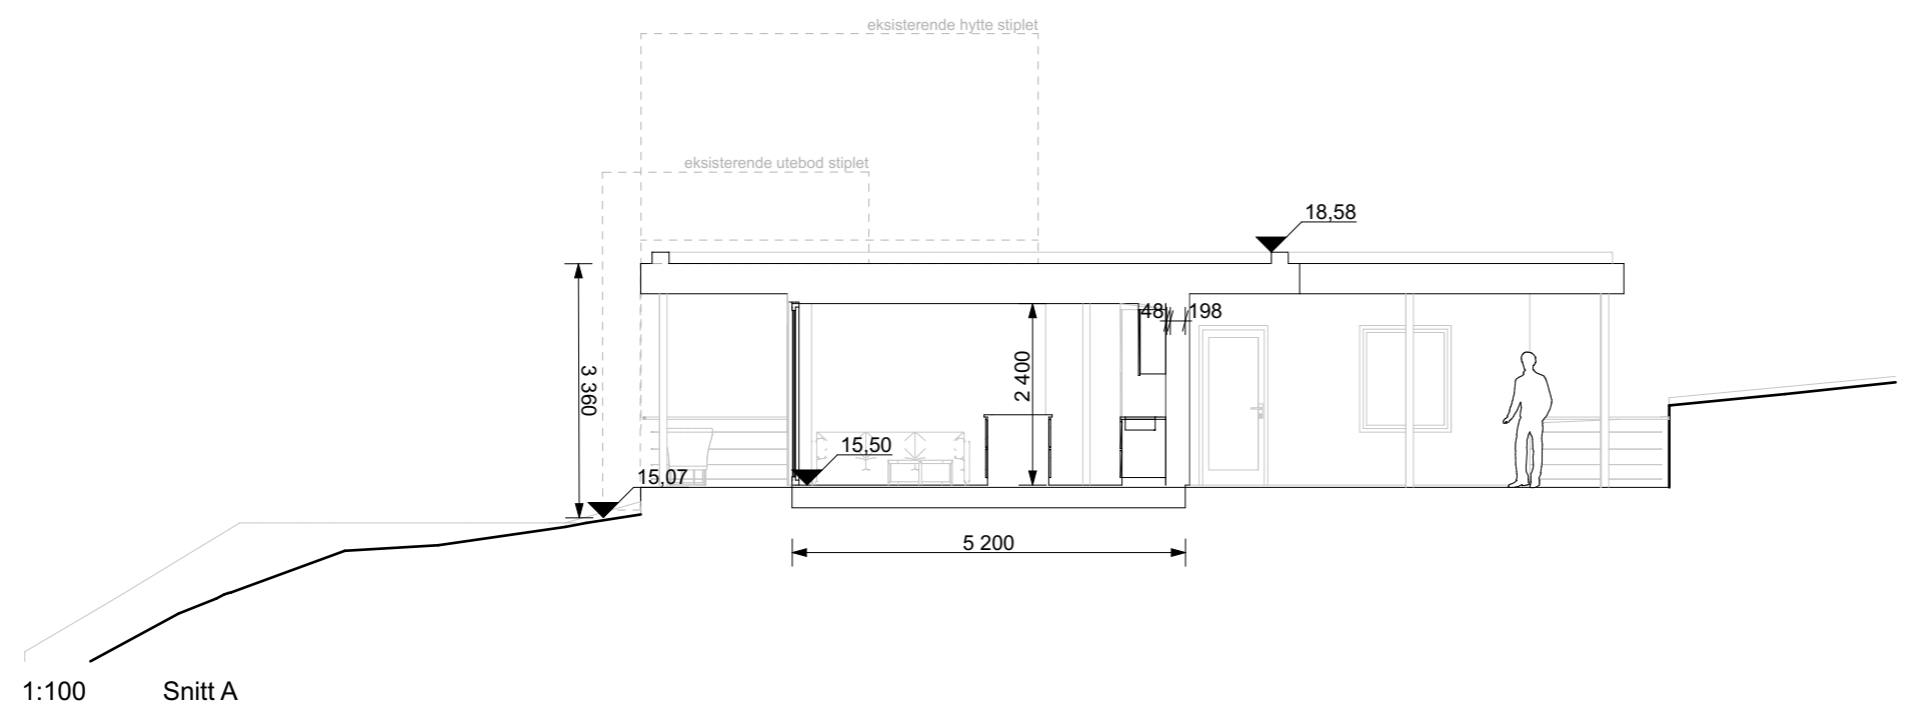

1:100 Snitt A

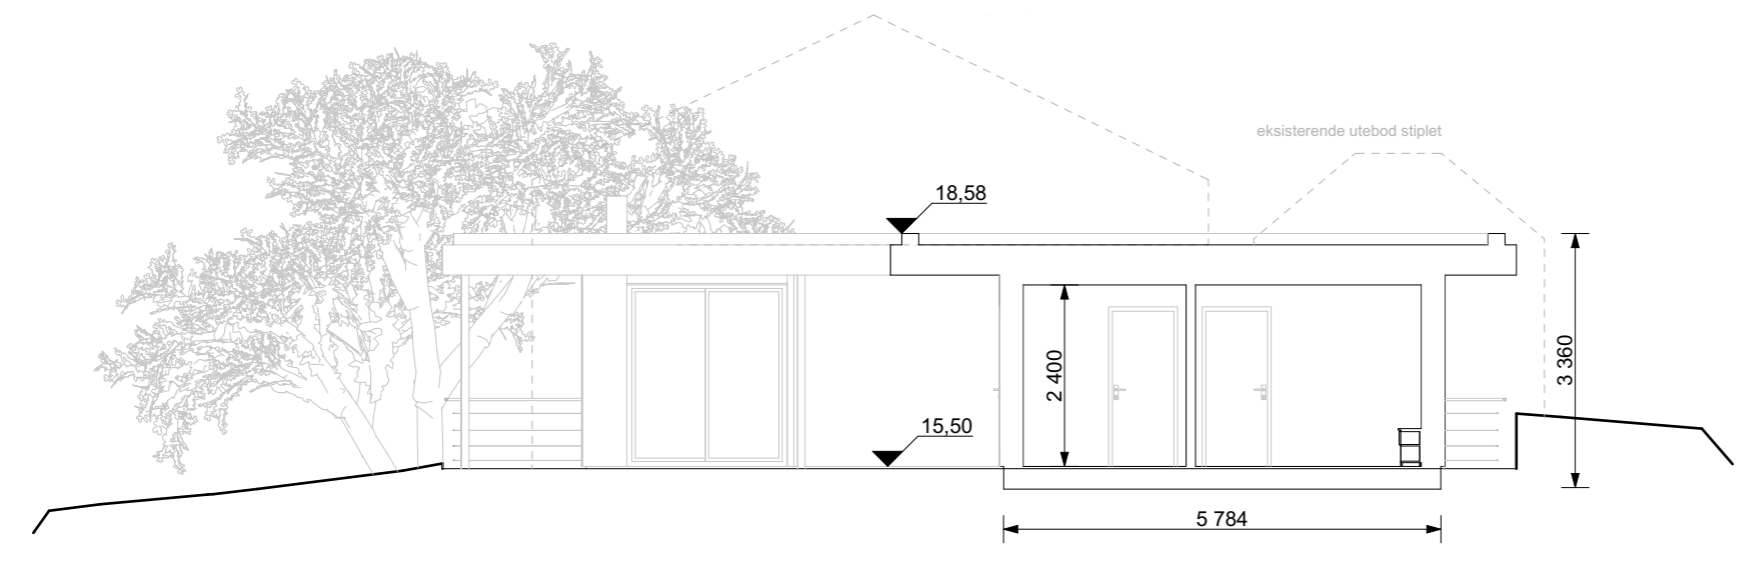

1:100 Snitt B

Revisjoner			
Rev	Beskrivelse	Dato	Sign

Fase
søknadstegninger



ARKOCONSULT AS, Postboks 103, 5291 Valestrandfossen
 Tel.: 56390003 - Fax.: 56191130 - Mob.: 93241511
 Mail: post@arkoconsult.no - Org.nr. 918 269 665 MVA

Tiltakshaver Siv Henanger	Sign. KFJ Dato 18.12.2019
Prosjekt Ny hytte	Kontroll PKT Dato 14.10.2019
Gnr/ Bnr 137/150 Lindås Kommune	Målestokk 1:100

Tegningsnr.: 113019183A30-1	Format A3
Type tegning: Snitt A og B	

I HENHOLD TIL LOVVERK ER DENNE TEGNINGEN ARKOCONSULT AS SIN EIENDOM. DENNE TEGNINGEN KAN IKKE BLI BRUKT, OFFENTLIGGJORT ELLER GIS VIDERE TIL TREDJEPART UTEN VÅRT SKRIFTLIGE SAMTYKKE. OVERTREDELSE AV DETTE KAN FØRE TIL SØKSMÅL. OBS! TEGNINGEN KAN PRINTES I FEIL SKALA. IKKE TA MÅL DIREKTE PÅ TEGNING. BRUK KUN OPPGITTE MÅL.

