



C-8 *DS*

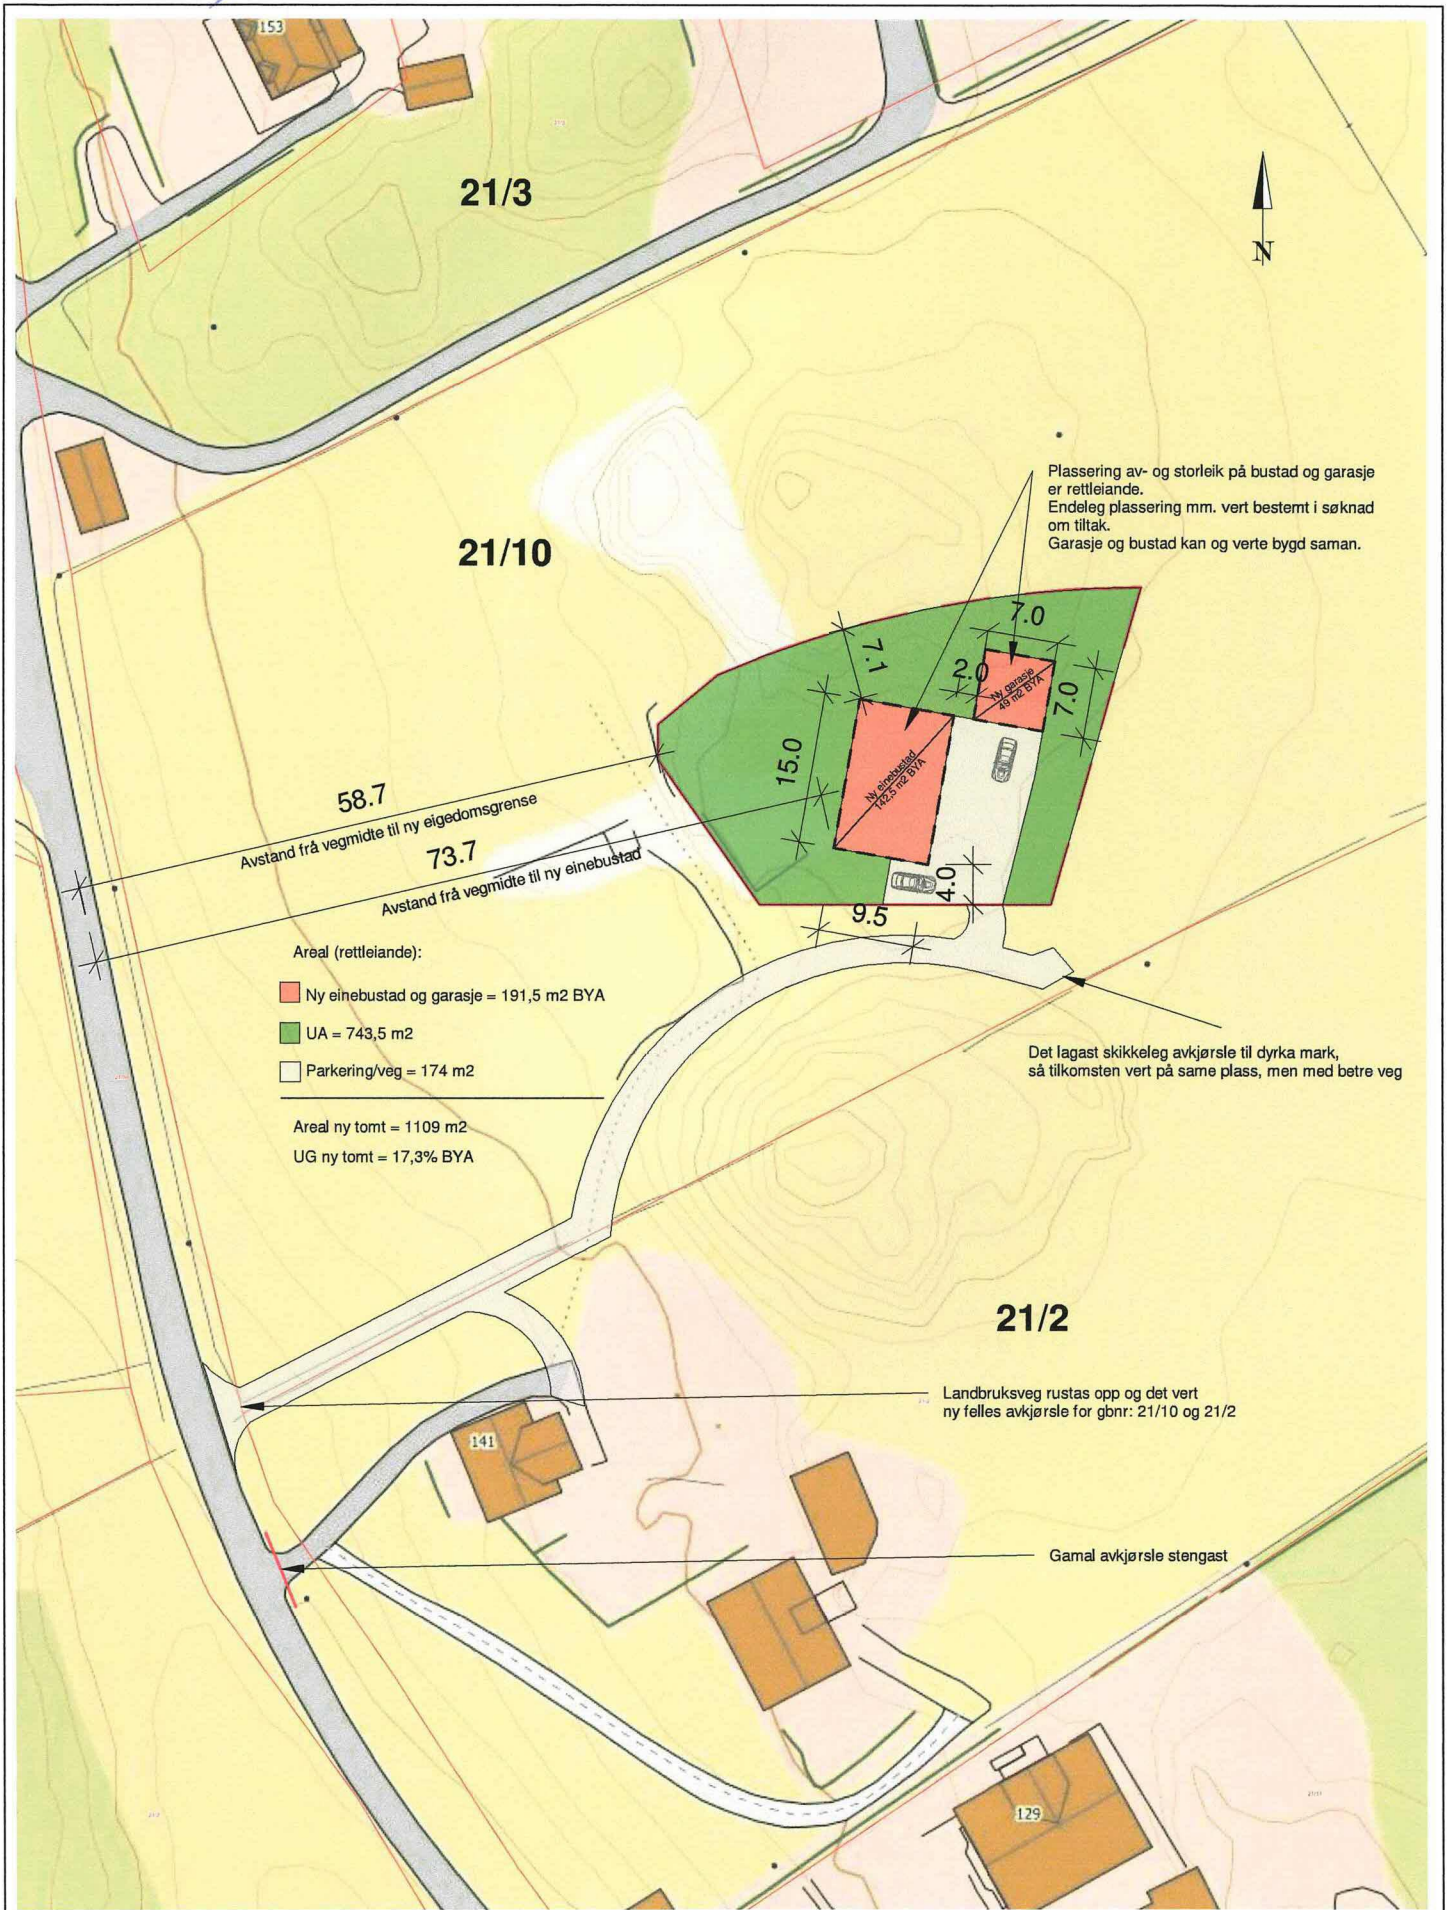

Tiltakshaver:	Stine Valdersnes & Kristoffer Hope
Tiltak:	Oppretting av ny eigedom
Angående:	Situasjonsplan Gnr 21 Bnr 10

Målestokk:	1 : 750	Prosjektnr.:	42-2
		Dato:	18/02/19
		Sign.:	MT

C-9 D2

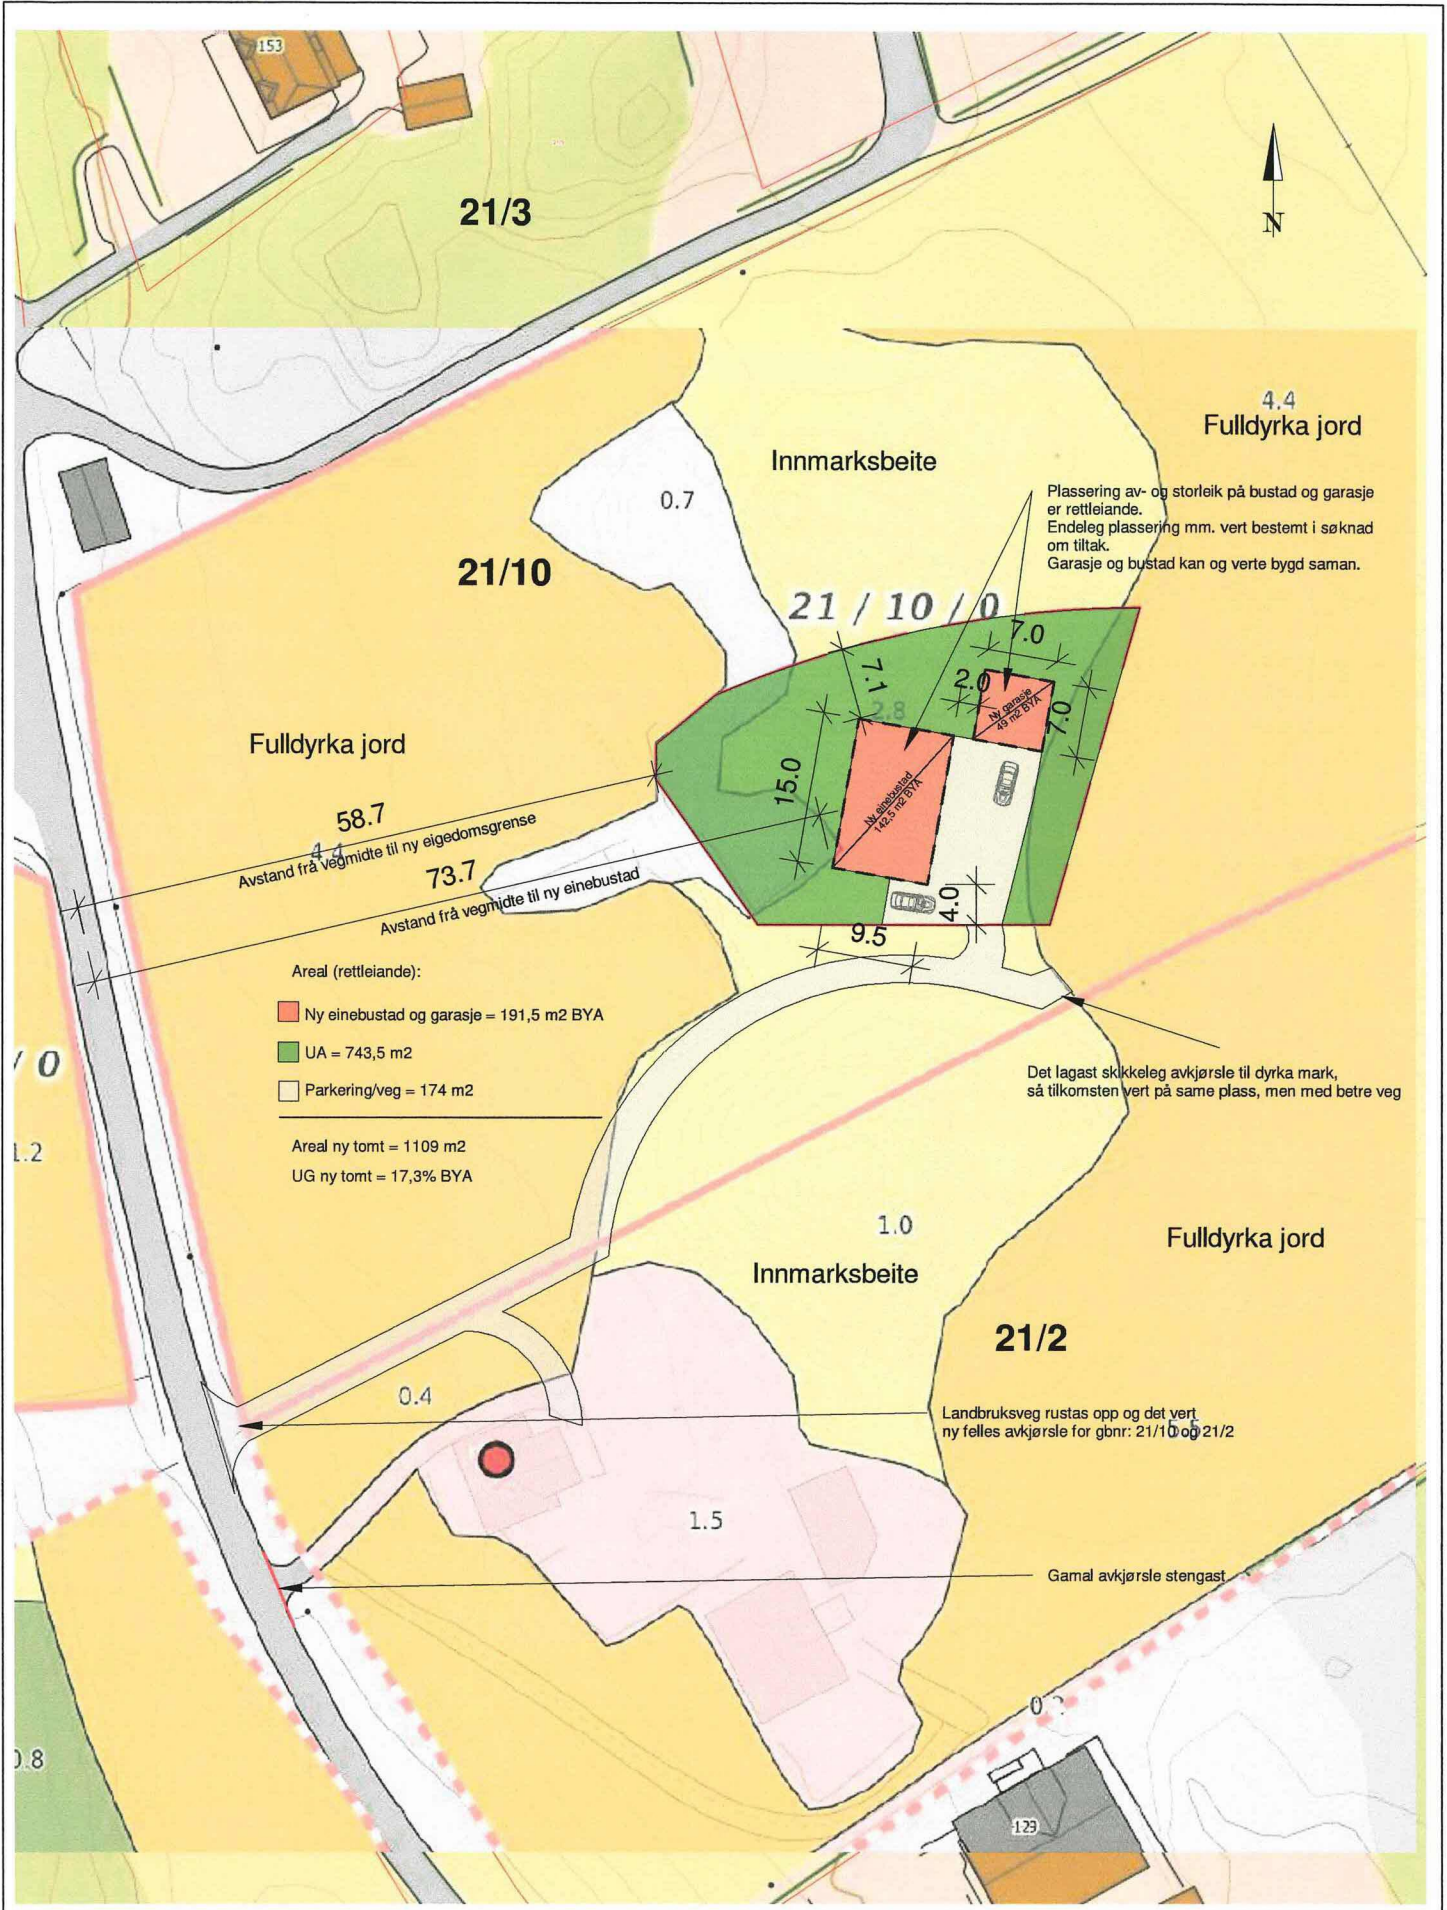

Tiltakshavar:	Stine Valdersnes & Kristoffer Hope	Målestokk:	1 : 750	Prosjektnr.:	42-2
Tiltak:	Oppretting av ny eigedom			Dato:	18/02/19
Angående:	Situasjonsplan med landbrukskart Gnr 21 Bnr 10			Sign.:	MT



Tillakshaver:	Stine Valdersnes & Kristoffer Hope	Målestokk:	1 : 750	Prosjektnr.:	42-2
Tiltak:	Oppretting av ny eigedom			Dato:	18/02/19
Angående:	Situasjonsplan med flyfoto Gnr 21 Bnr 10			Sign.:	MT

C-11 D-9



N6737617. E277286

Data from Norway Digital and Nordhordland digitalt



Tiltakshaver: Stine Valdersnes & Kristoffer Hope

Tiltak: Oppretting av ny eigedom

Angående: Situasjonsplan med oversiktskart Gnr 21 Bnr 10


Målestokk: 1 : 2500


Prosjektnr.: 42-2

Dato: 18/02/19

Sign.: MT


D-1

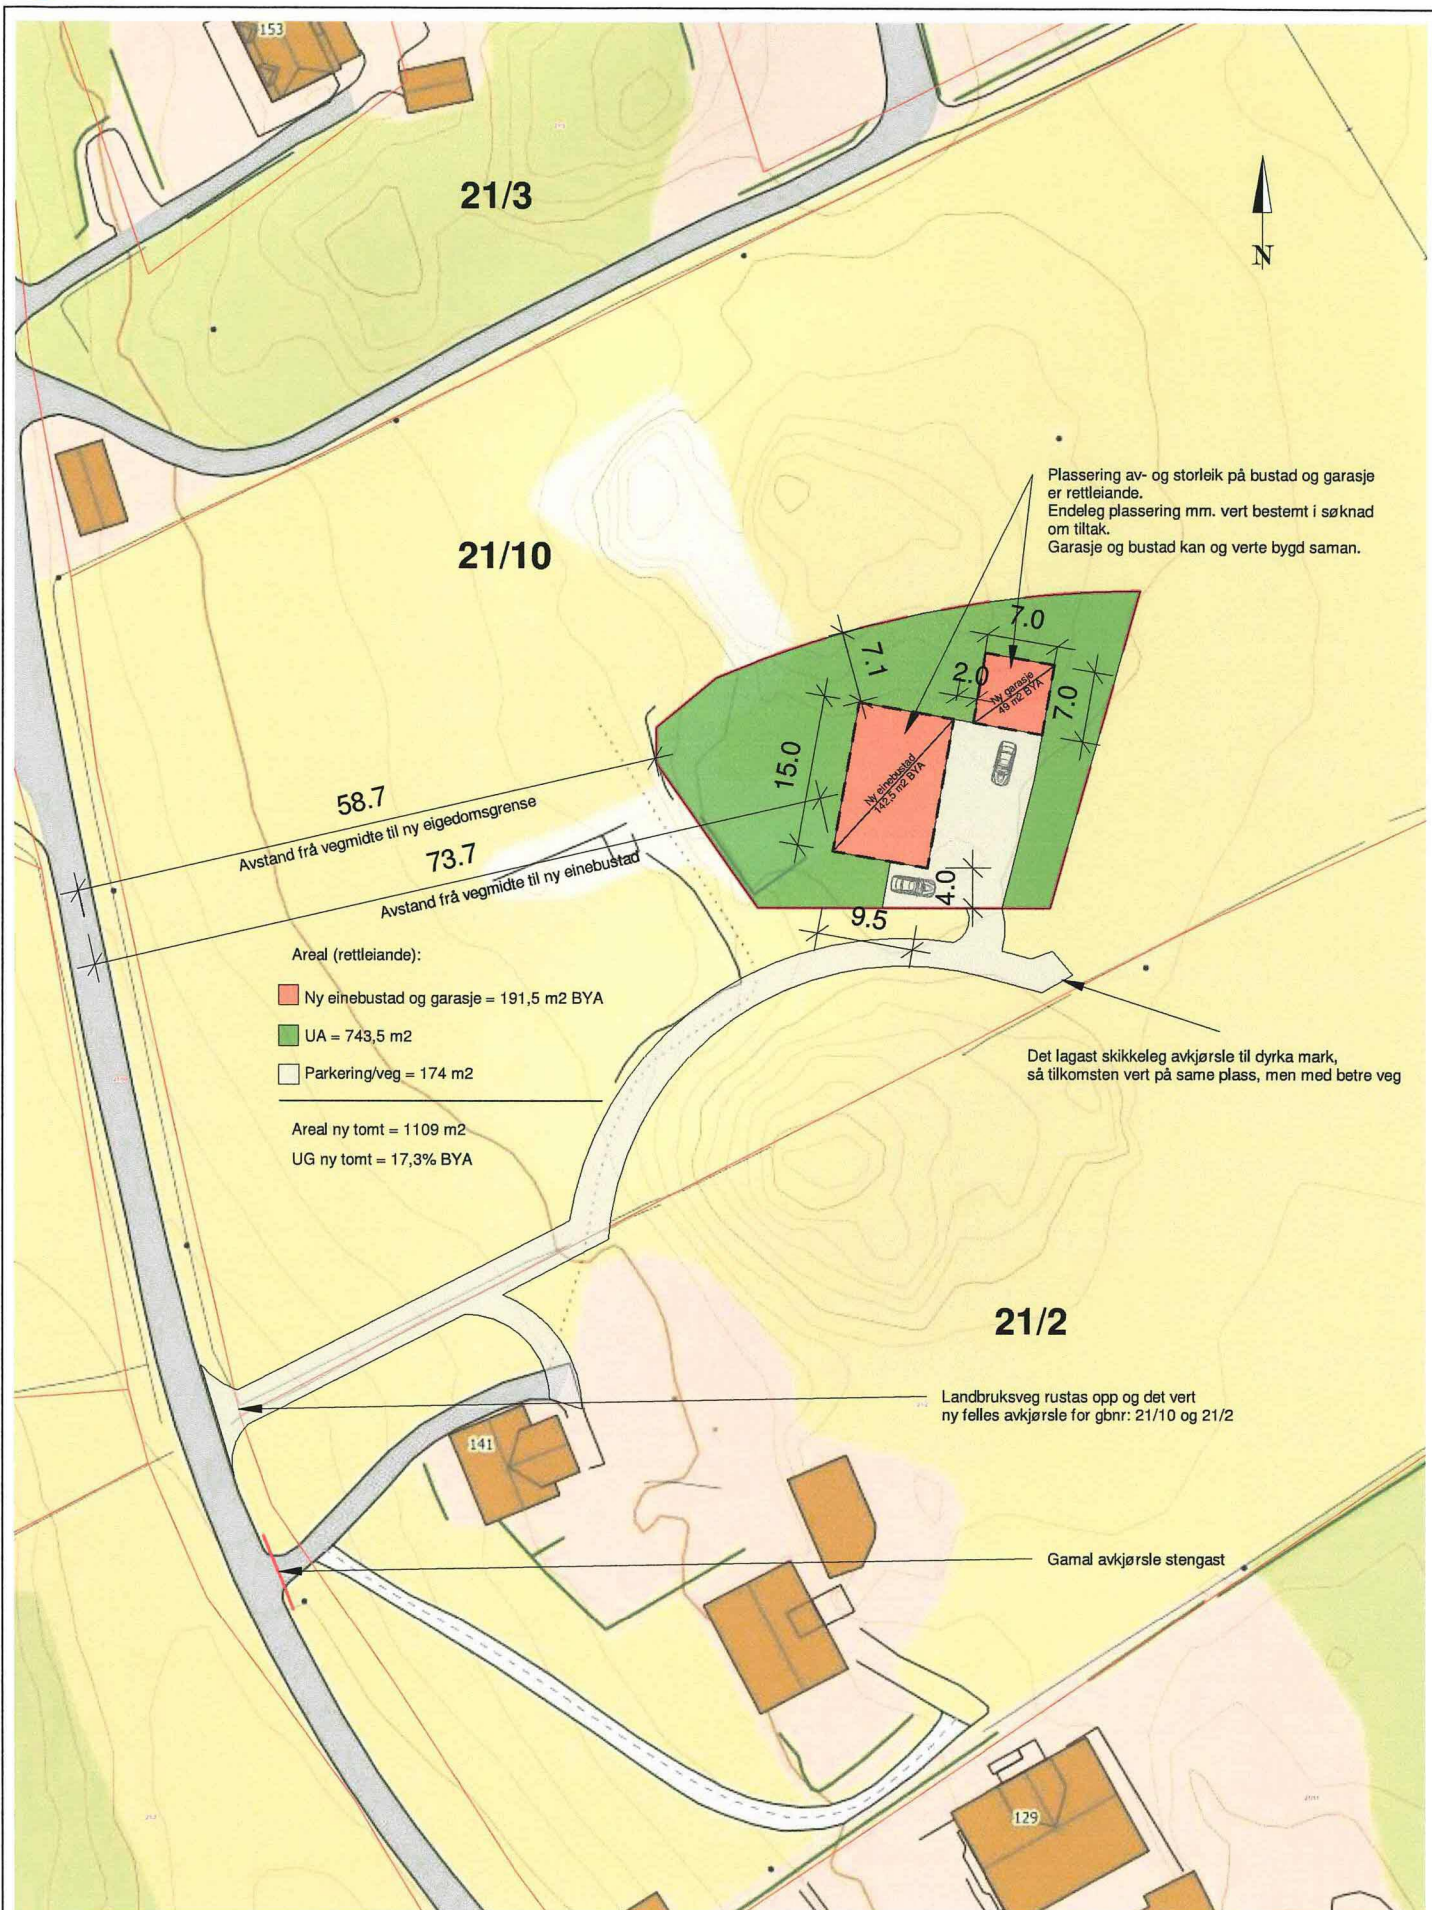

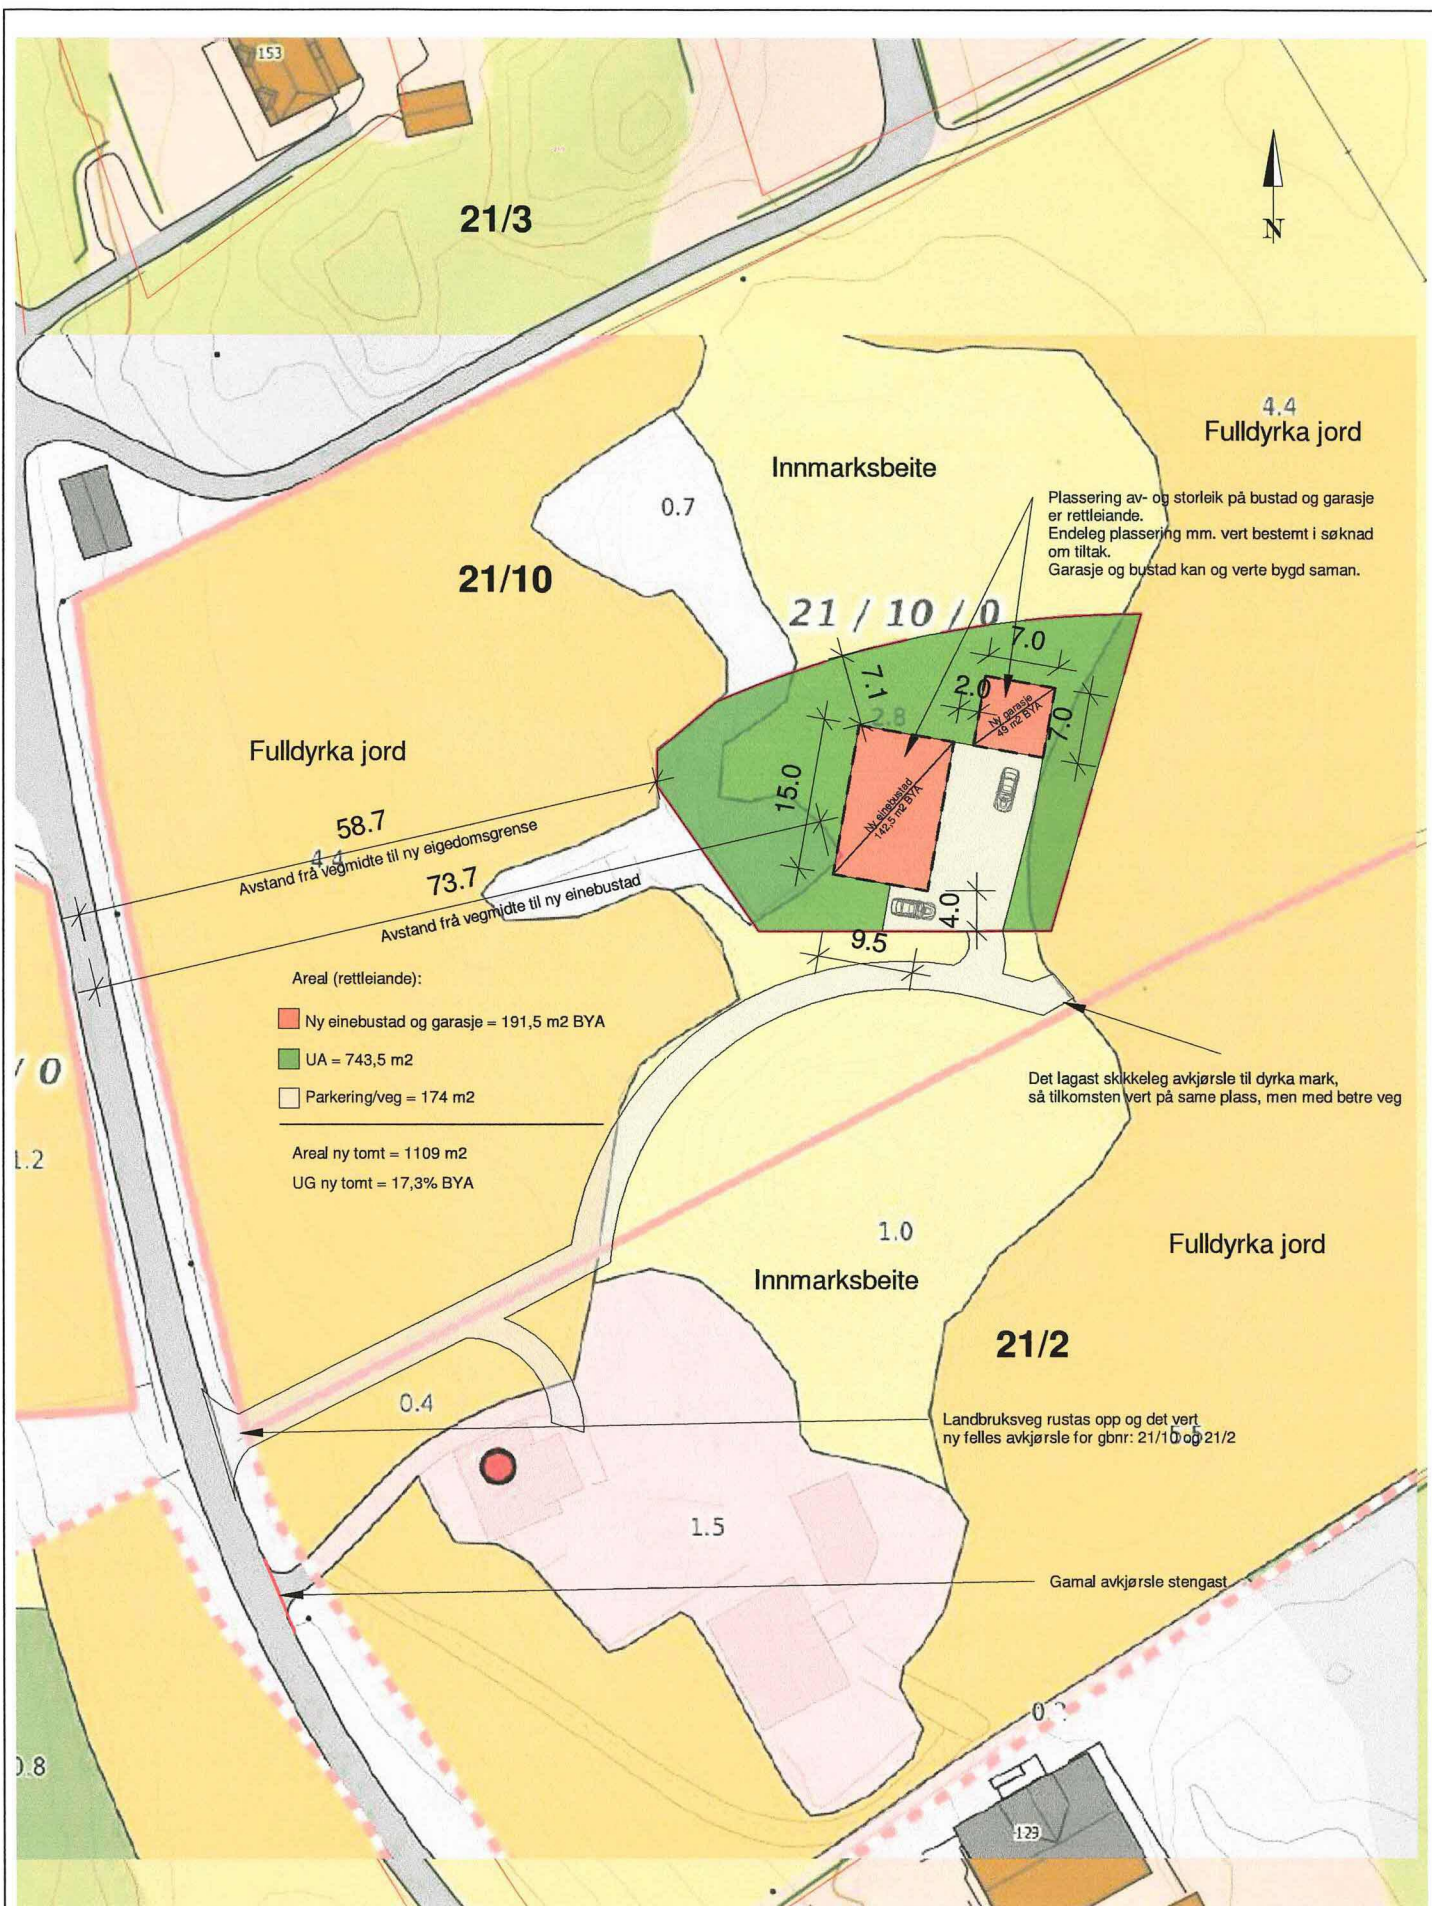



D-4

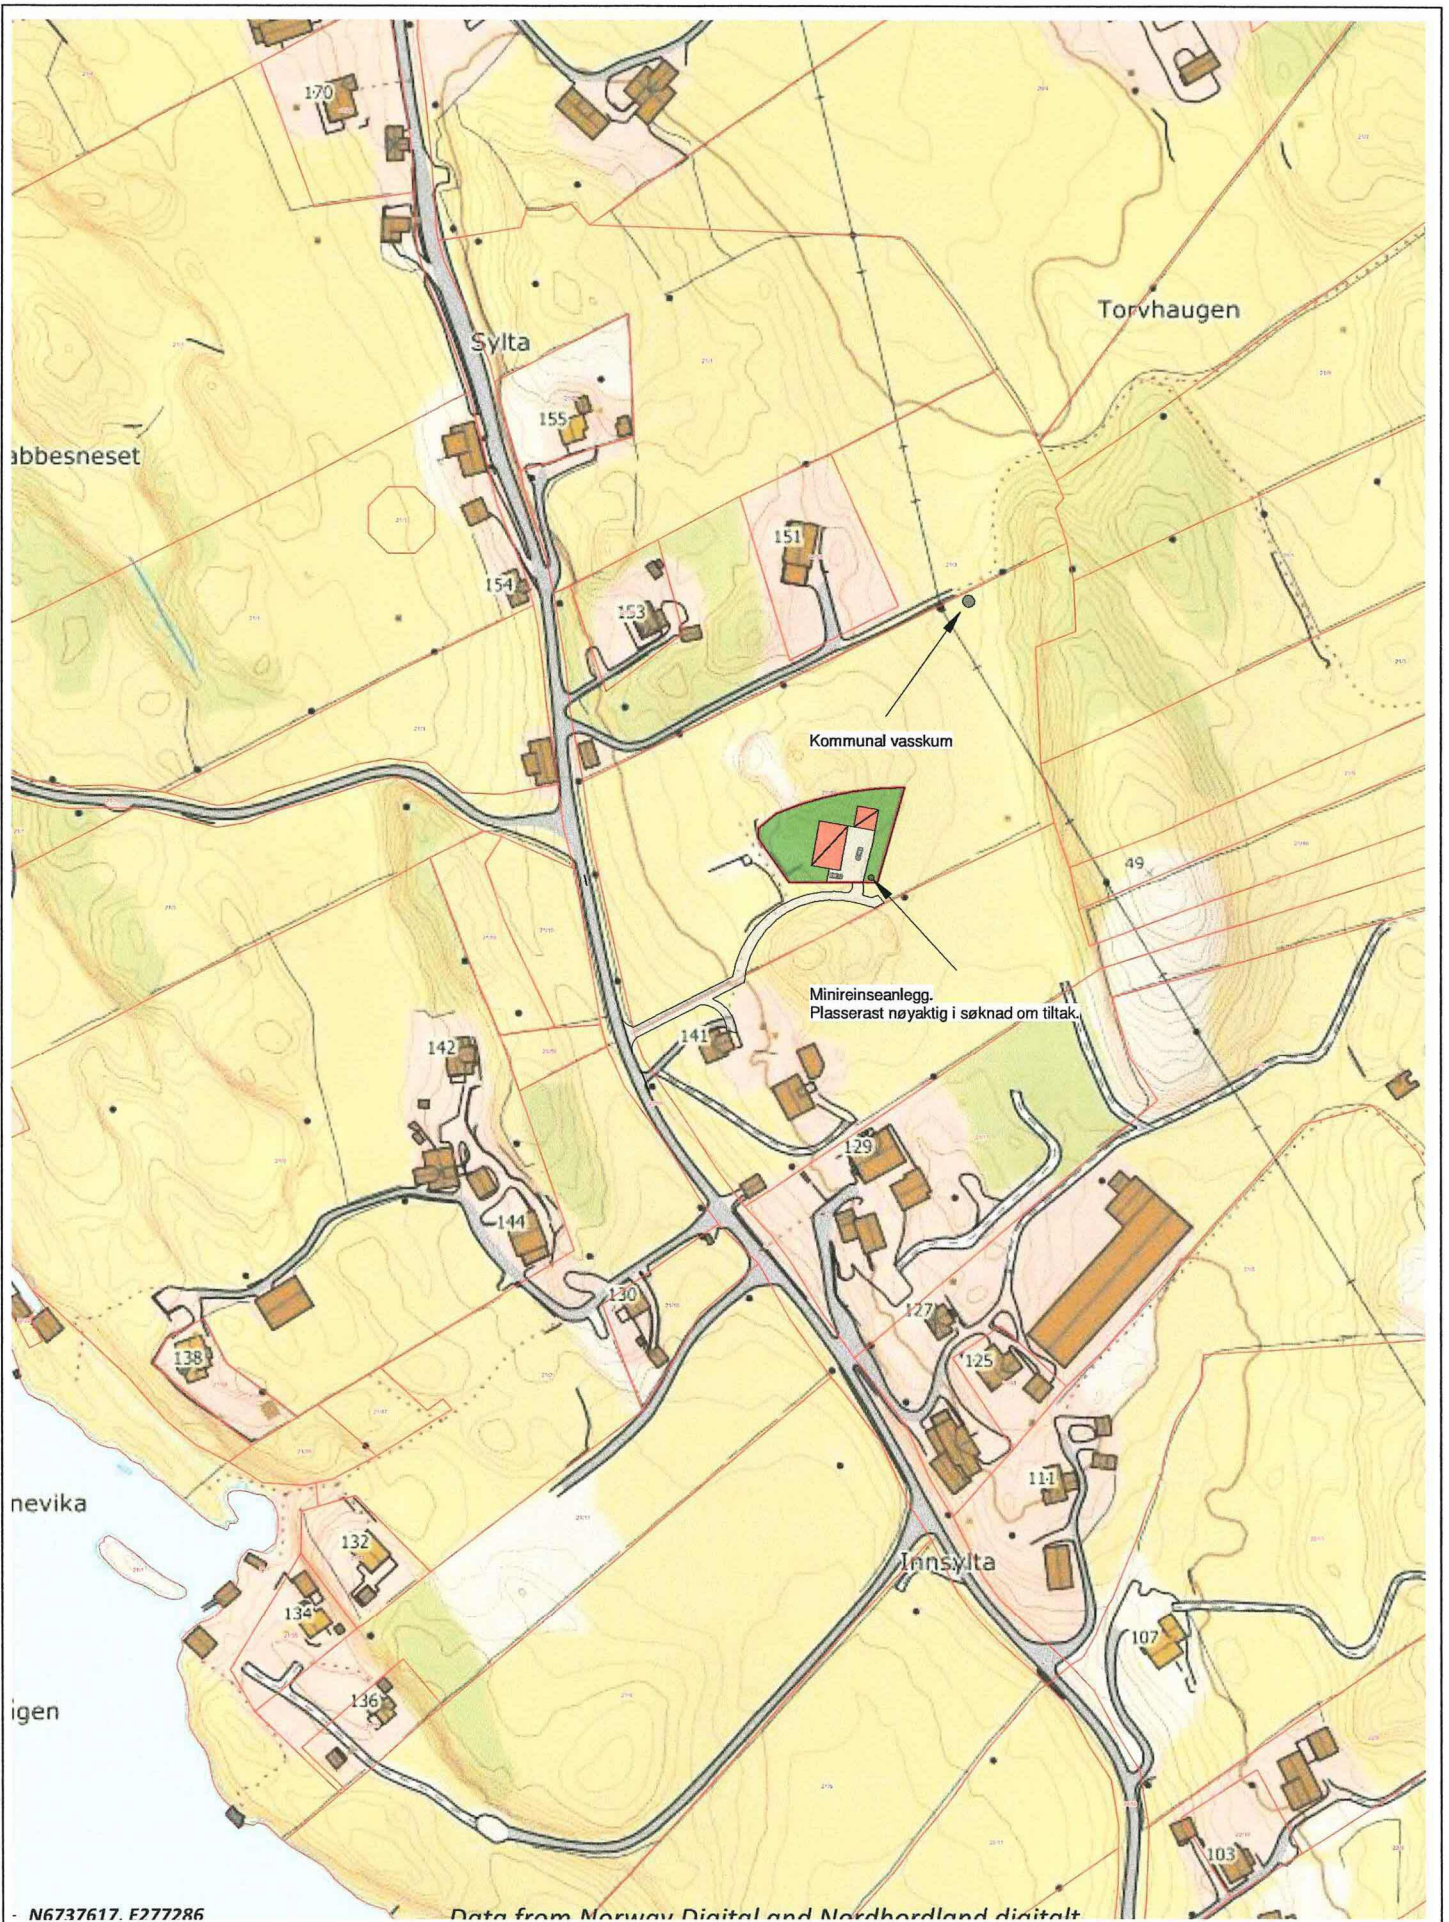

N6737617. E277286

Data from Norway Digital and Nordberdland digitalt



Tiltakshaver:	Stine Valdersnes & Kristoffer Hope
Tiltak:	Oppretting av ny eigedom
Angående:	Situasjonsplan med oversiktskart Gnr 21 Bnr 10

Målestokk:	1 : 2500
------------	----------

Prosjektnr.:	42-2
Dato:	18/02/19
Sign.:	MT