Situasjonskart - 137/625

NHdigi.no

Dato: 06-12-2019

Målestokk: 1:500

D-1

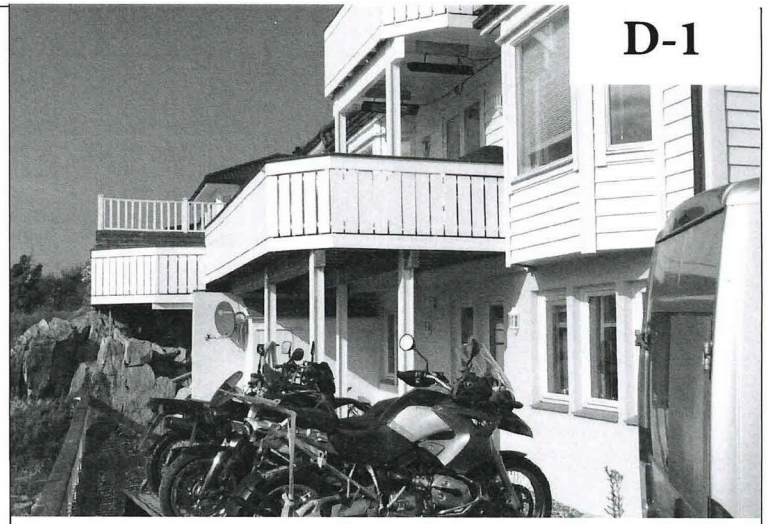

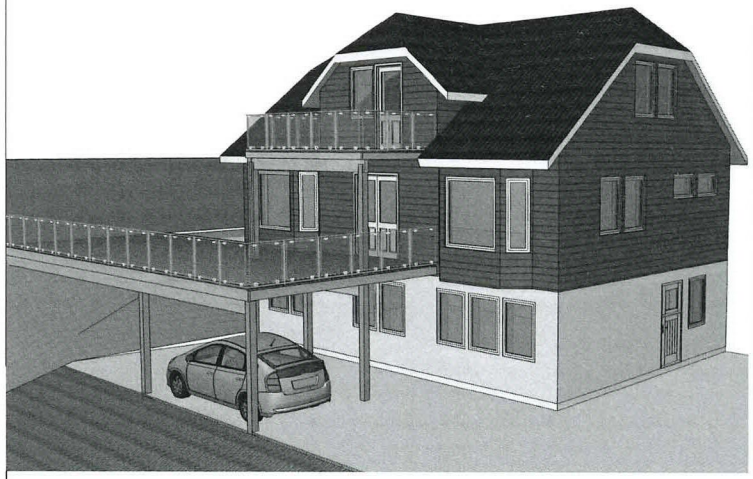

Prosjekt: **Terrasse Utvidelse**	Kontroll prosjekt: Sign.: / Kontroll:
Tiltakshaver: **Ole-Arne Linga** Gamlastøa 9B 5911 Alversund	Gnr./Bnr./Festenr.: **137/639**
Prosjekterende: **ADU Ing Atle D Utkilen** Utkilen 1 5953 Fonnes #Contact City	
© Alle rettigheter tilhører utførende for prosjektering, kopiering eller bruk av disse tegningene er forbudt uten skriftlig samtykke	Dato: **16.12.2019**
Tegning: Situasjonsplan	Målestokk:
	Tegningsnr.: **A10-01** / Rev.: .

28.1.2020