




Hovedetasje 1:100

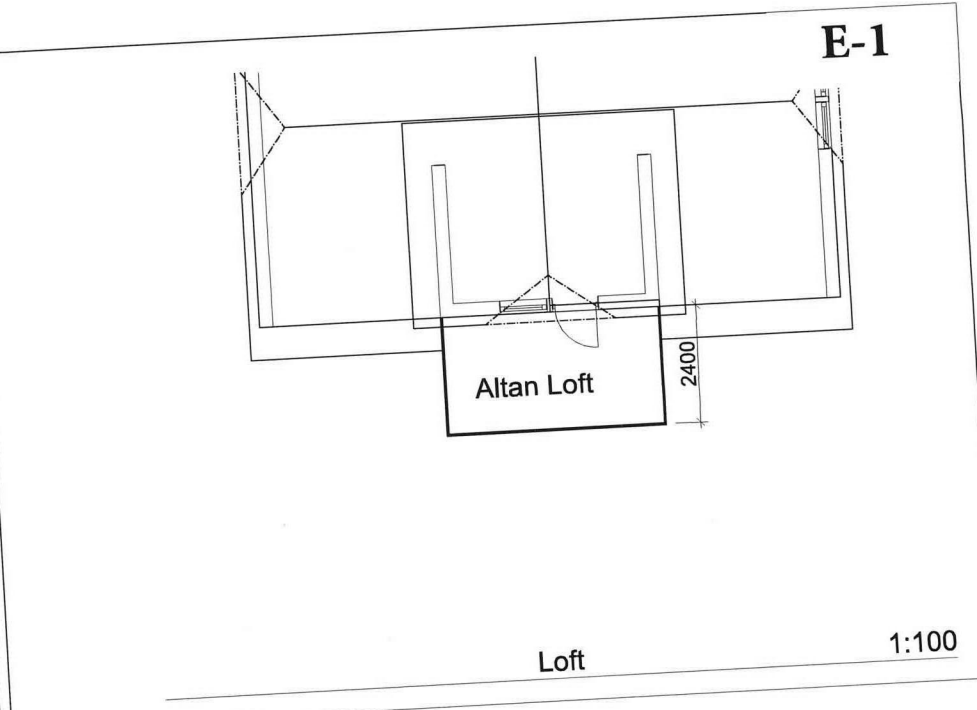


Loft 1:100

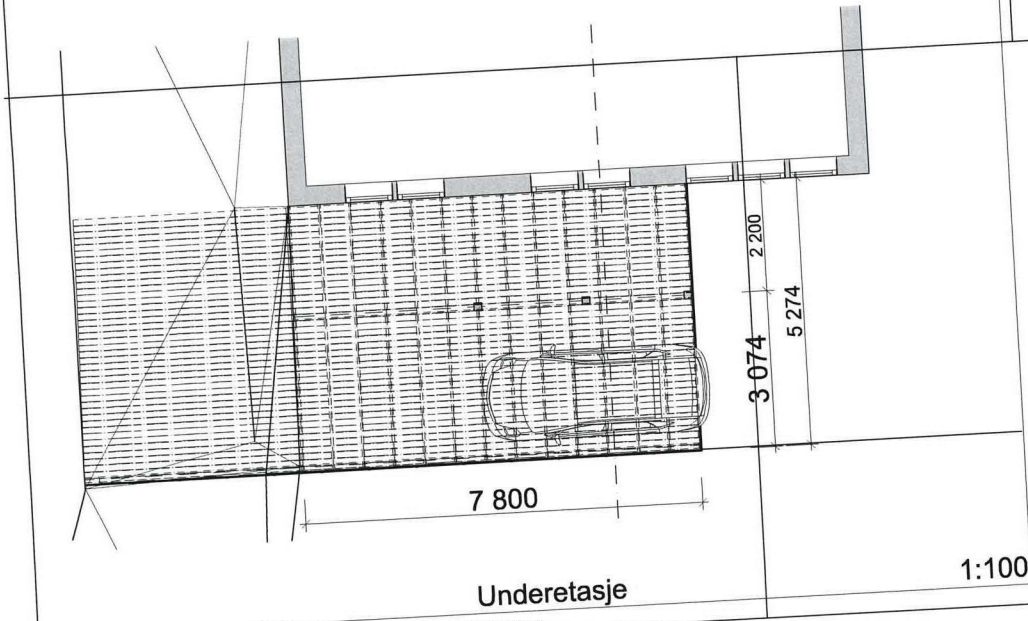

Underetasje 1:100

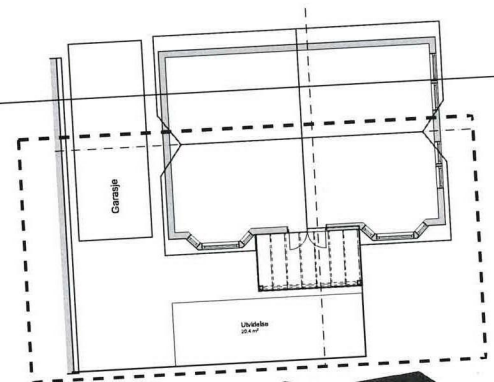

Tiltak:
 - Utvidelse av altan med ca 24 m2
 - Bytte til glassrekkverk
 - Bruke areal under altan som carport.

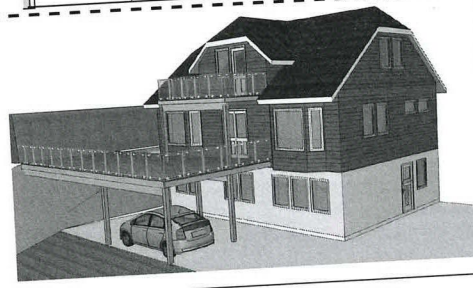

Prosjekt: Terrasse Utvidelse	Kontroll prosjekt: Sign.: Kontroll:
Tiltakshaver: Ole-Arne Linga Gamlastaa 9B 5911 Alversund	Gnr./Bnr./Festnr.: 137/639
Prosjekterende: ADU Ing Atle D Utkilen Utkilen 1 5953 Fønnes #Contact City	
© Alle rettigheter tilhører utøveren for prosjektering, kopiering eller bruk av disse tegningene er forbudt uten skriftlig samtykke	Dato: 16.12.2019
Tegning: Plan Utvidelse Terrasse m/carport	Målestokk: 1:100
	Tegningsnr.: A20-01
	Rev.: 28.1.2020

E-2





Fasade Sør-øst


1:100



100

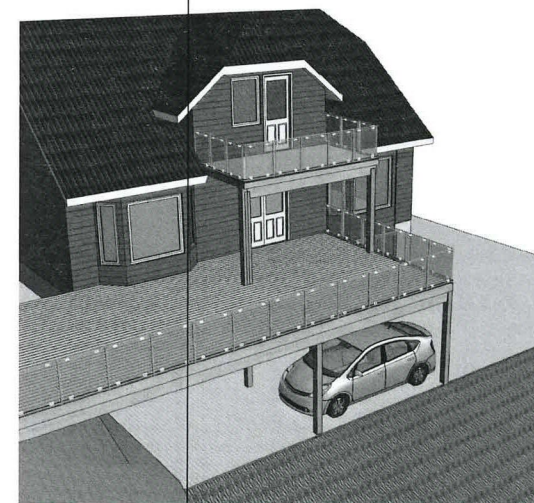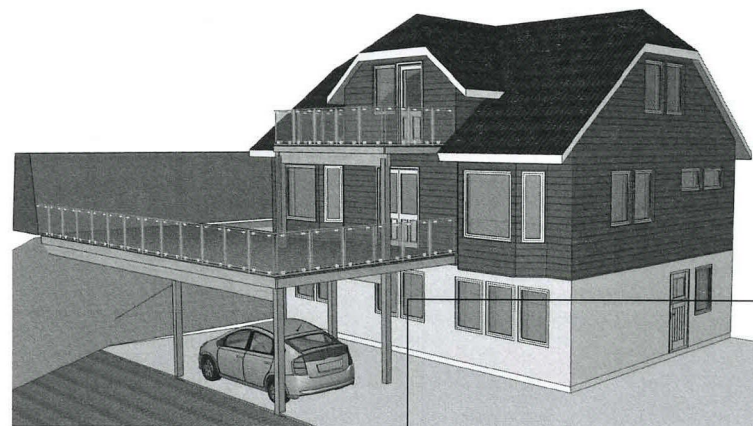

Prosjekt: Terrasse Utvidelse		Kontroll prosjekt: Sign.: Kontroll:	
Tilakshaver: Ole-Arne Linga Gamlastas 9B 5911 Alversund		Gnr./Bnr./Festnr.: 137/639	
Prosjektør: ADU Ing Aile D Utken Utkilen 1 5953 Fønnes #Contact City			
© Alle rettigheter tilhører utførende for prosjektering, kopiering eller bruk av disse tegningene er forbudt uten skriftlig samtykke		Dato: 16.12.2019	
Tegning: Fasade Sør-øst og Sør-vest		Målestokk: 1:100	
Tegningsnr.: A40-2		Rev.: .	

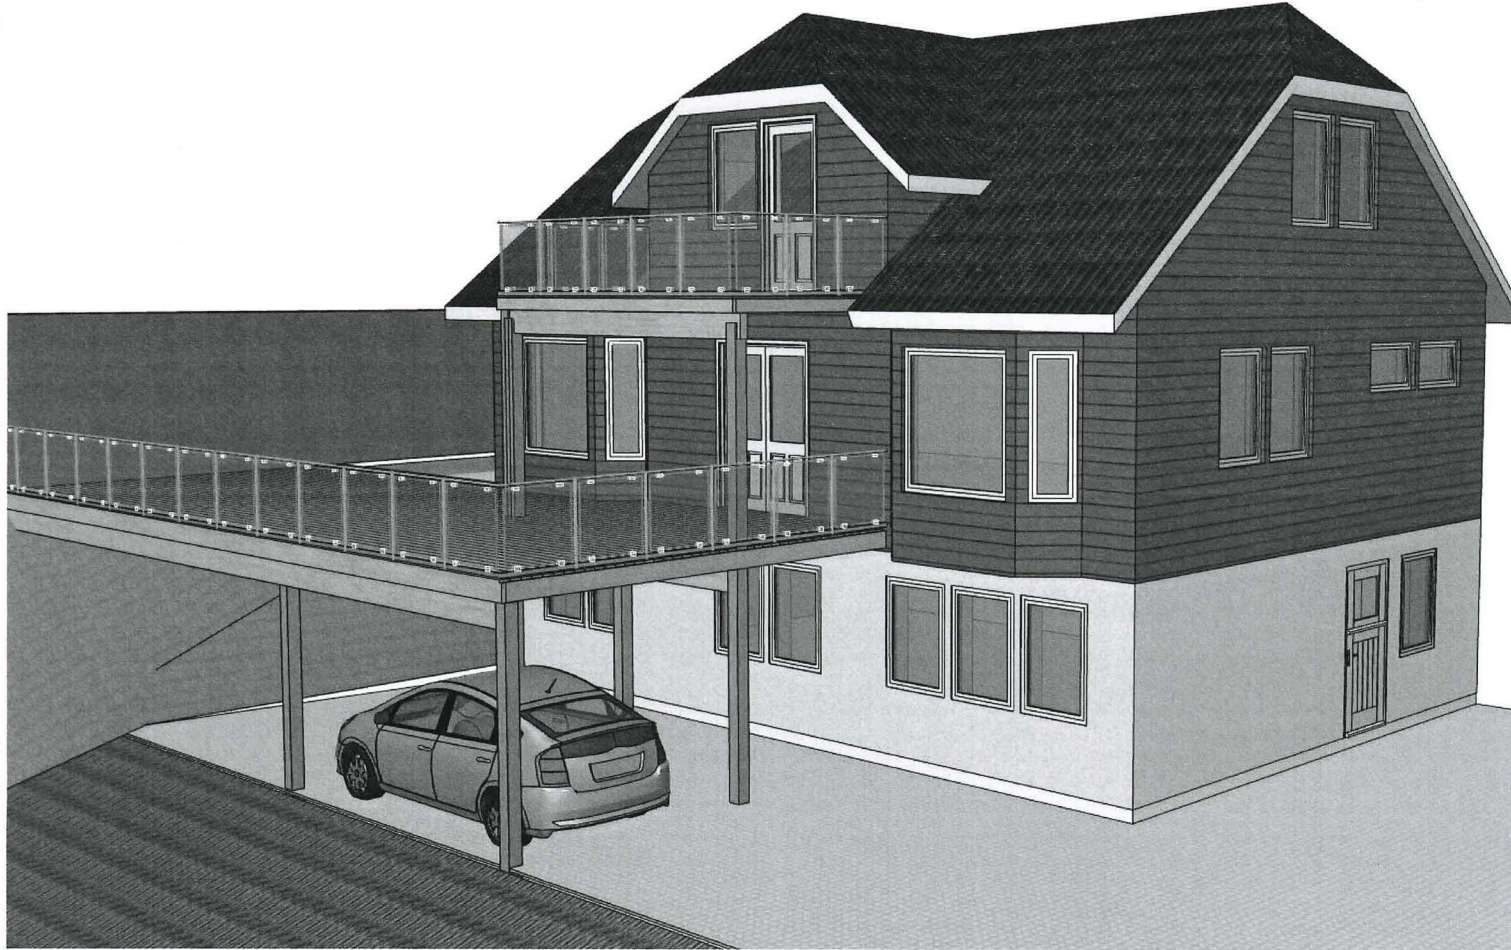


Tiltak:

- Utvidelse av altan med ca 24 m2
- Bytte til glassrekkverk
- Bruke areal under altan som carport.

Prosjekt: Terrasse Utvidelse	Kontroll prosjekt:	
	Sign.:	Kontroll:
Tilakshaver: Ole-Arne Linga Gamlastas 9B 5911 Alversund	Gnr./Bnr./Festnr.:	
	137/639	
Prosjekterende: ADU Ing Atle D Utiklen Utiklen 1 5953 Fønnes #Contact City		
© Alle rettigheter tilhører utførende for prosjektering, kopiering eller bruk av disse tegningene er forbudt uten skriftlig samtykke	Dato: 16.12.2019	
Tegning: Perspektiv- skisser	Målestokk:	
	Tegningnr.:	Rev.:
	A72-101	.


E-4

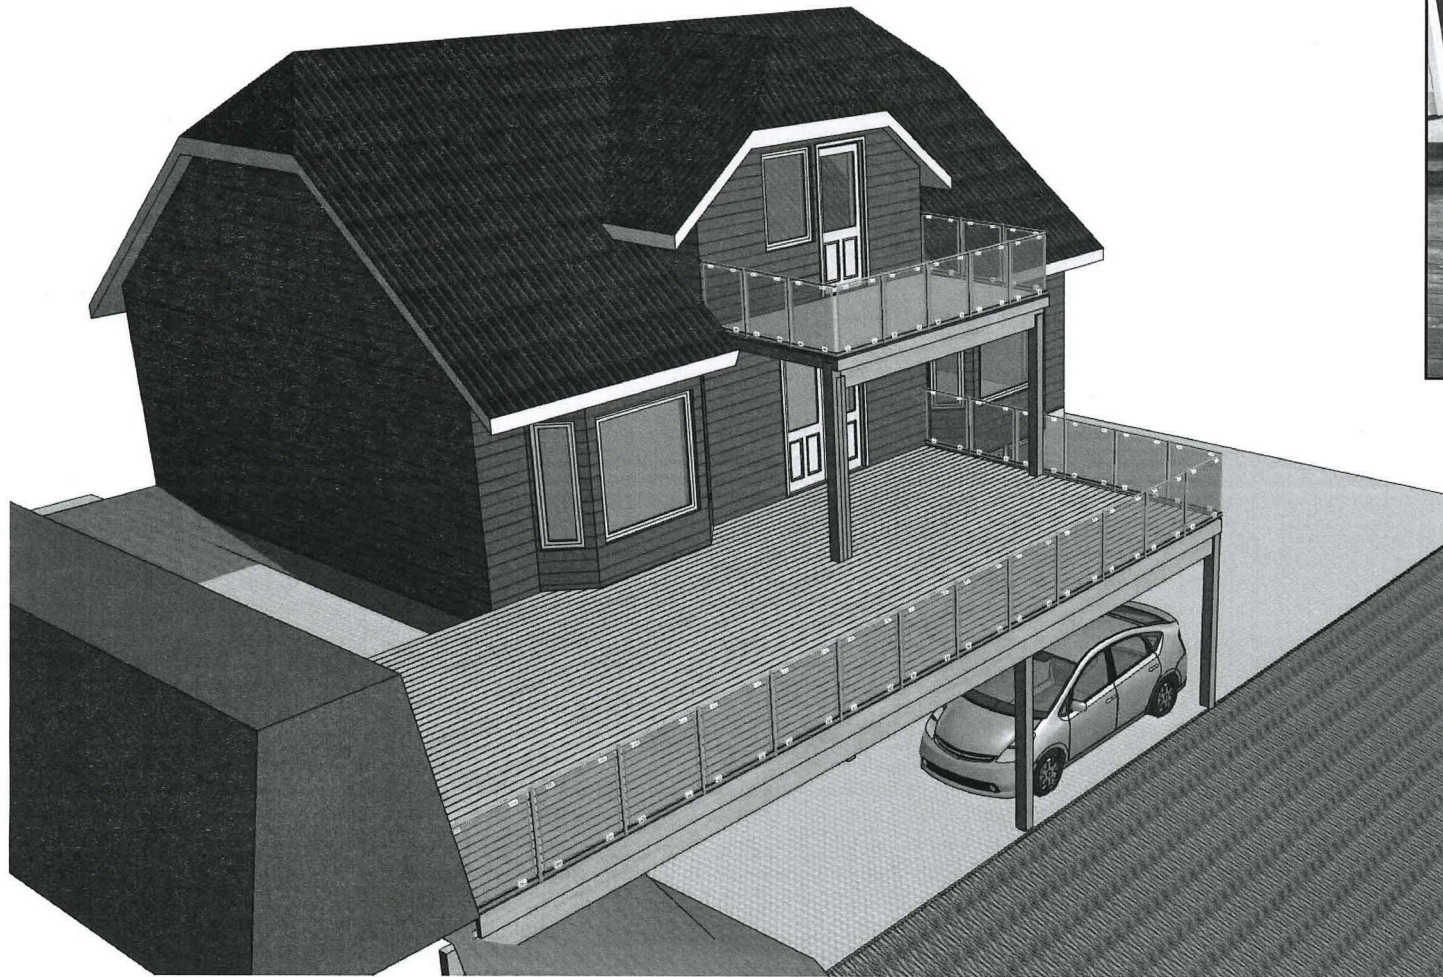

Tiltak:

- Utvidelse av altan med ca 24 m²
- Bytte til glassrekkverk
- Bruke areal under altan som carport.

Anm.: Eksisterende garasje ikke vist

Prosjekt: Terrasse Utvidelse	Kontroll prosjekt: Sign.: Kontroll:
Tiltakshaver: Ole-Arne Linga Gamlastaa 9B 5911 Alversund	Gnr./Bnr./Fastenr.: 137/639
Prosjekterende: ADU Ing Atle D Utكيلen Utkillen 1 5953 Fønnes #Contact City	
© Alle rettigheter tilhører utførende for prosjektering, kopiering eller bruk av disse tegningene er forbudt uten skriftlig samtykke	Dato: 16.12.2019
Tegning: Perspektiv - skisse 2	Målestokk: 1:180,466
	Tegningsnr.: A72-102 Rev.: .