



E-2


SØR
1 : 100

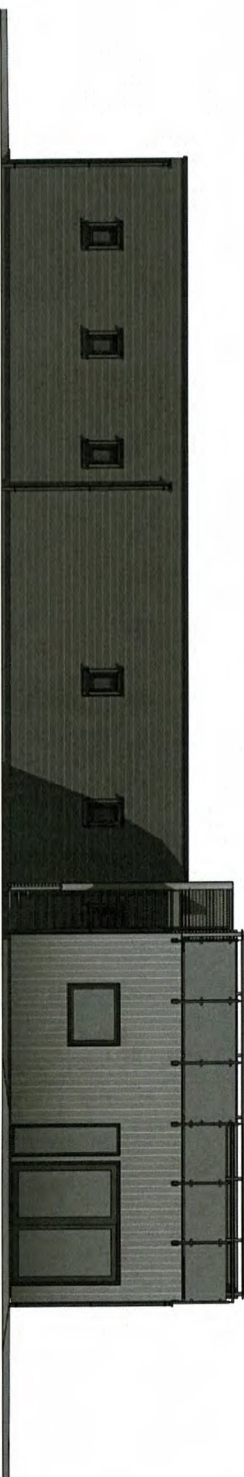

SØRØST
1 : 100

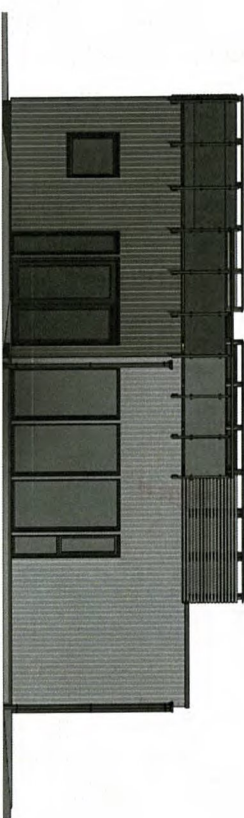

NORDØST
1 : 100

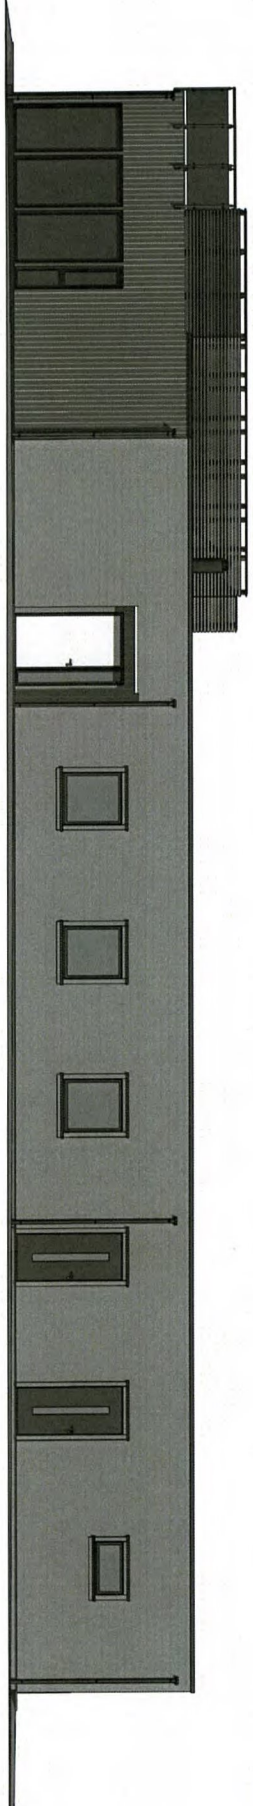

A	Justert	ib	HHFr	04.12.19
Rev.	Revisjonen gjelder	Utsert	Kont.	Dato


Anne-Hilde & Arve Reigstad		Målestokk	03.12.19	
Enebolig med garasje		23618	Dato	
Mjølnevegeg.34, Frokhaug		Meland kommune	Tegnet	ib
			Kont.	HHFr
			Rev.	A
			Original	
			Tittel	Fasade S,SØ og NØ
			Prosjekt status	
			Arbeidsstegning	
			Tegning nr.	A-02
			Prosjekt nr.	
			Rev.	A
			Original	
			Tittel	Fasade S,SØ og NØ

E-3



1. Etasje
1 : 100

2. Etasje
1 : 100

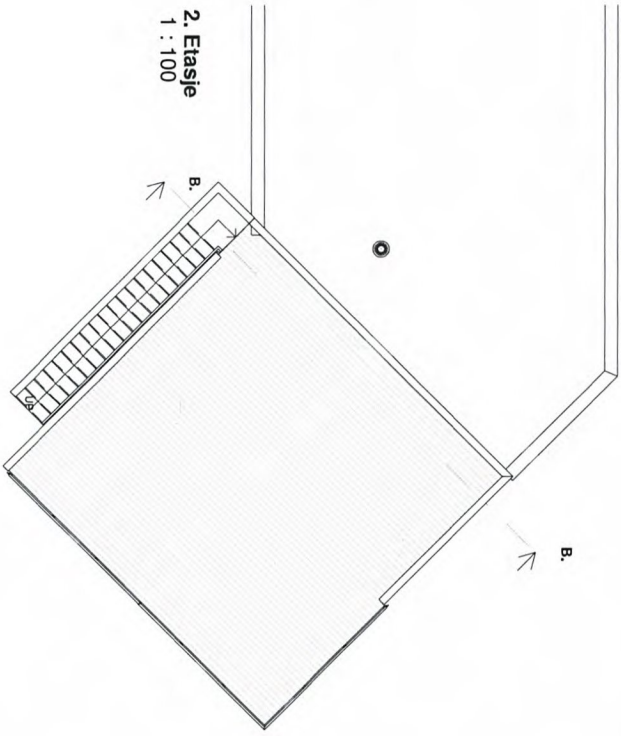

Rev.	A	Justert	Id	HHFR	04.12.19	
		Revisjonen gjelder	Uthert	Kont.	
<table border="1"> <tr> <td colspan="2">Anne-Hilde & Arve Reigstad</td> <td>Målestokk</td> <td></td> </tr> <tr> <td colspan="2">Enebolig med garasje</td> <td>23618</td> <td></td> </tr> <tr> <td colspan="2">Målebrevsgt.34, Frokhaug</td> <td>Maland kommune</td> <td></td> </tr> <tr> <td colspan="2">Hellek Hus AS</td> <td>Dato</td> <td>03.12.19</td> </tr> <tr> <td colspan="2">51 45 16 00</td> <td>Tegnet</td> <td>kw/lb</td> </tr> <tr> <td colspan="2">www.hellekhus.no</td> <td>Kont.</td> <td>HHFR</td> </tr> <tr> <td colspan="2">Hellek Hus AS</td> <td>Prosjekt status</td> <td>Rev. A</td> </tr> <tr> <td colspan="2">51 45 16 00</td> <td>Arbeidsleining</td> <td></td> </tr> <tr> <td colspan="2">www.hellekhus.no</td> <td>Tegning nr.</td> <td>Prosjekt nr.</td> </tr> <tr> <td colspan="2">Tittel</td> <td>Plan</td> <td>Original</td> </tr> </table>						Anne-Hilde & Arve Reigstad		Målestokk		Enebolig med garasje		23618		Målebrevsgt.34, Frokhaug		Maland kommune		Hellek Hus AS		Dato	03.12.19	51 45 16 00		Tegnet	kw/lb	www.hellekhus.no		Kont.	HHFR	Hellek Hus AS		Prosjekt status	Rev. A	51 45 16 00		Arbeidsleining		www.hellekhus.no		Tegning nr.	Prosjekt nr.	Tittel		Plan	Original
Anne-Hilde & Arve Reigstad		Målestokk	
Enebolig med garasje		23618	
Målebrevsgt.34, Frokhaug		Maland kommune	
Hellek Hus AS		Dato	03.12.19	
51 45 16 00		Tegnet	kw/lb	
www.hellekhus.no		Kont.	HHFR	
Hellek Hus AS		Prosjekt status	Rev. A	
51 45 16 00		Arbeidsleining	
www.hellekhus.no		Tegning nr.	Prosjekt nr.	
Tittel		Plan	Original	

Denne tegning er vår eiendom og må ikke urettmessig brukes eller etterliknes jfr. lov om åndsverk av 1961.