Prosjektnr.	Dato opprettet
2019128	28.10.2019
Type tegning	Revisjon nr.
Plan 1. Etasje	**-**

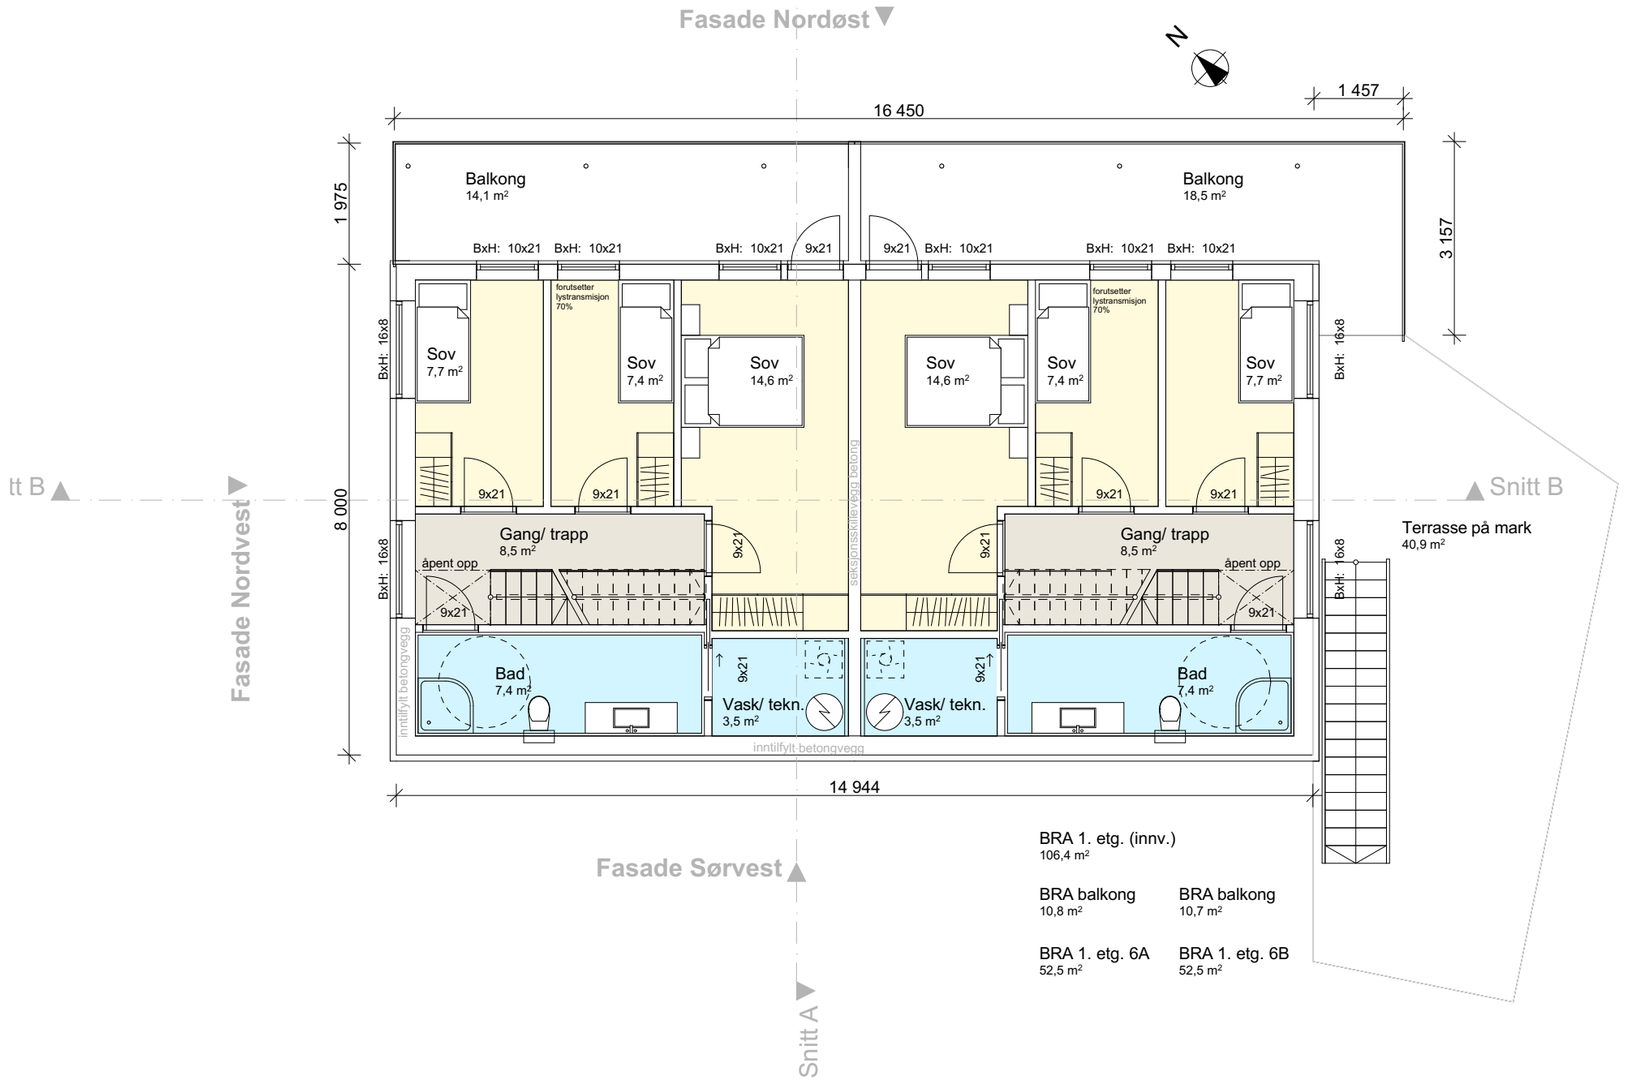

BRA 1. etg. (innv.)
106,4 m²

BRA balkong
10,8 m²

BRA balkong
10,7 m²

BRA 1. etg. 6A
52,5 m²

BRA 1. etg. 6B
52,5 m²

1:100 1. Etasje

Revisjoner

Rev	Beskrivelse	Dato	Sign

Fase
søknadstegninger

arkoconsult
ARKOCONSULT AS, Postboks 103, 5291 Valestrandsfossen
Tel.: 56390003 - Fax.: 56191130 - Mob.: 93241511
Mail: post@arkoconsult.no - Org.nr. 918 269 665 MVA

Tiltakshaver
Bolig & Eiendom AS

Prosjekt
ny tomannsbolig

Gnr/ Bnr 108/ 239
Lindås Kommune

Sign.
KFJ
Dato
18.11.2019

Kontroll
PKT
Dato
18.11.2019

Målestokk
1:100

Tegningsnr.:
20719128A20-1

Format
A3

Type tegning:
Plan 1. Etasje

I HENHOLD TIL LOVVERK ER DENNE TEGNINGEN ARKOCONSULT AS SIN EIENDOM. DENNE TEGNINGEN KAN IKKE BLI BRUKT, OFFENTLIGGJORT ELLER GIS VIDERE TIL TREDJEPART UTEN VÅRT SKRIFTLIGE SAMTYKKE. OVERTREDELSE AV DETTE KAN FØRE TIL SØKSMÅL. OBS! TEGNINGEN KAN PRINTES I FEIL SKALA. IKKE TA MÅL DIREKTE PÅ TEGNING. BRUK KUN OPPGITTE MÅL.