


Prosjektnr. 2019128	Dato opprettet 28.10.2019
Type tegning Plan 2. Etasje	Revisjon nr. -

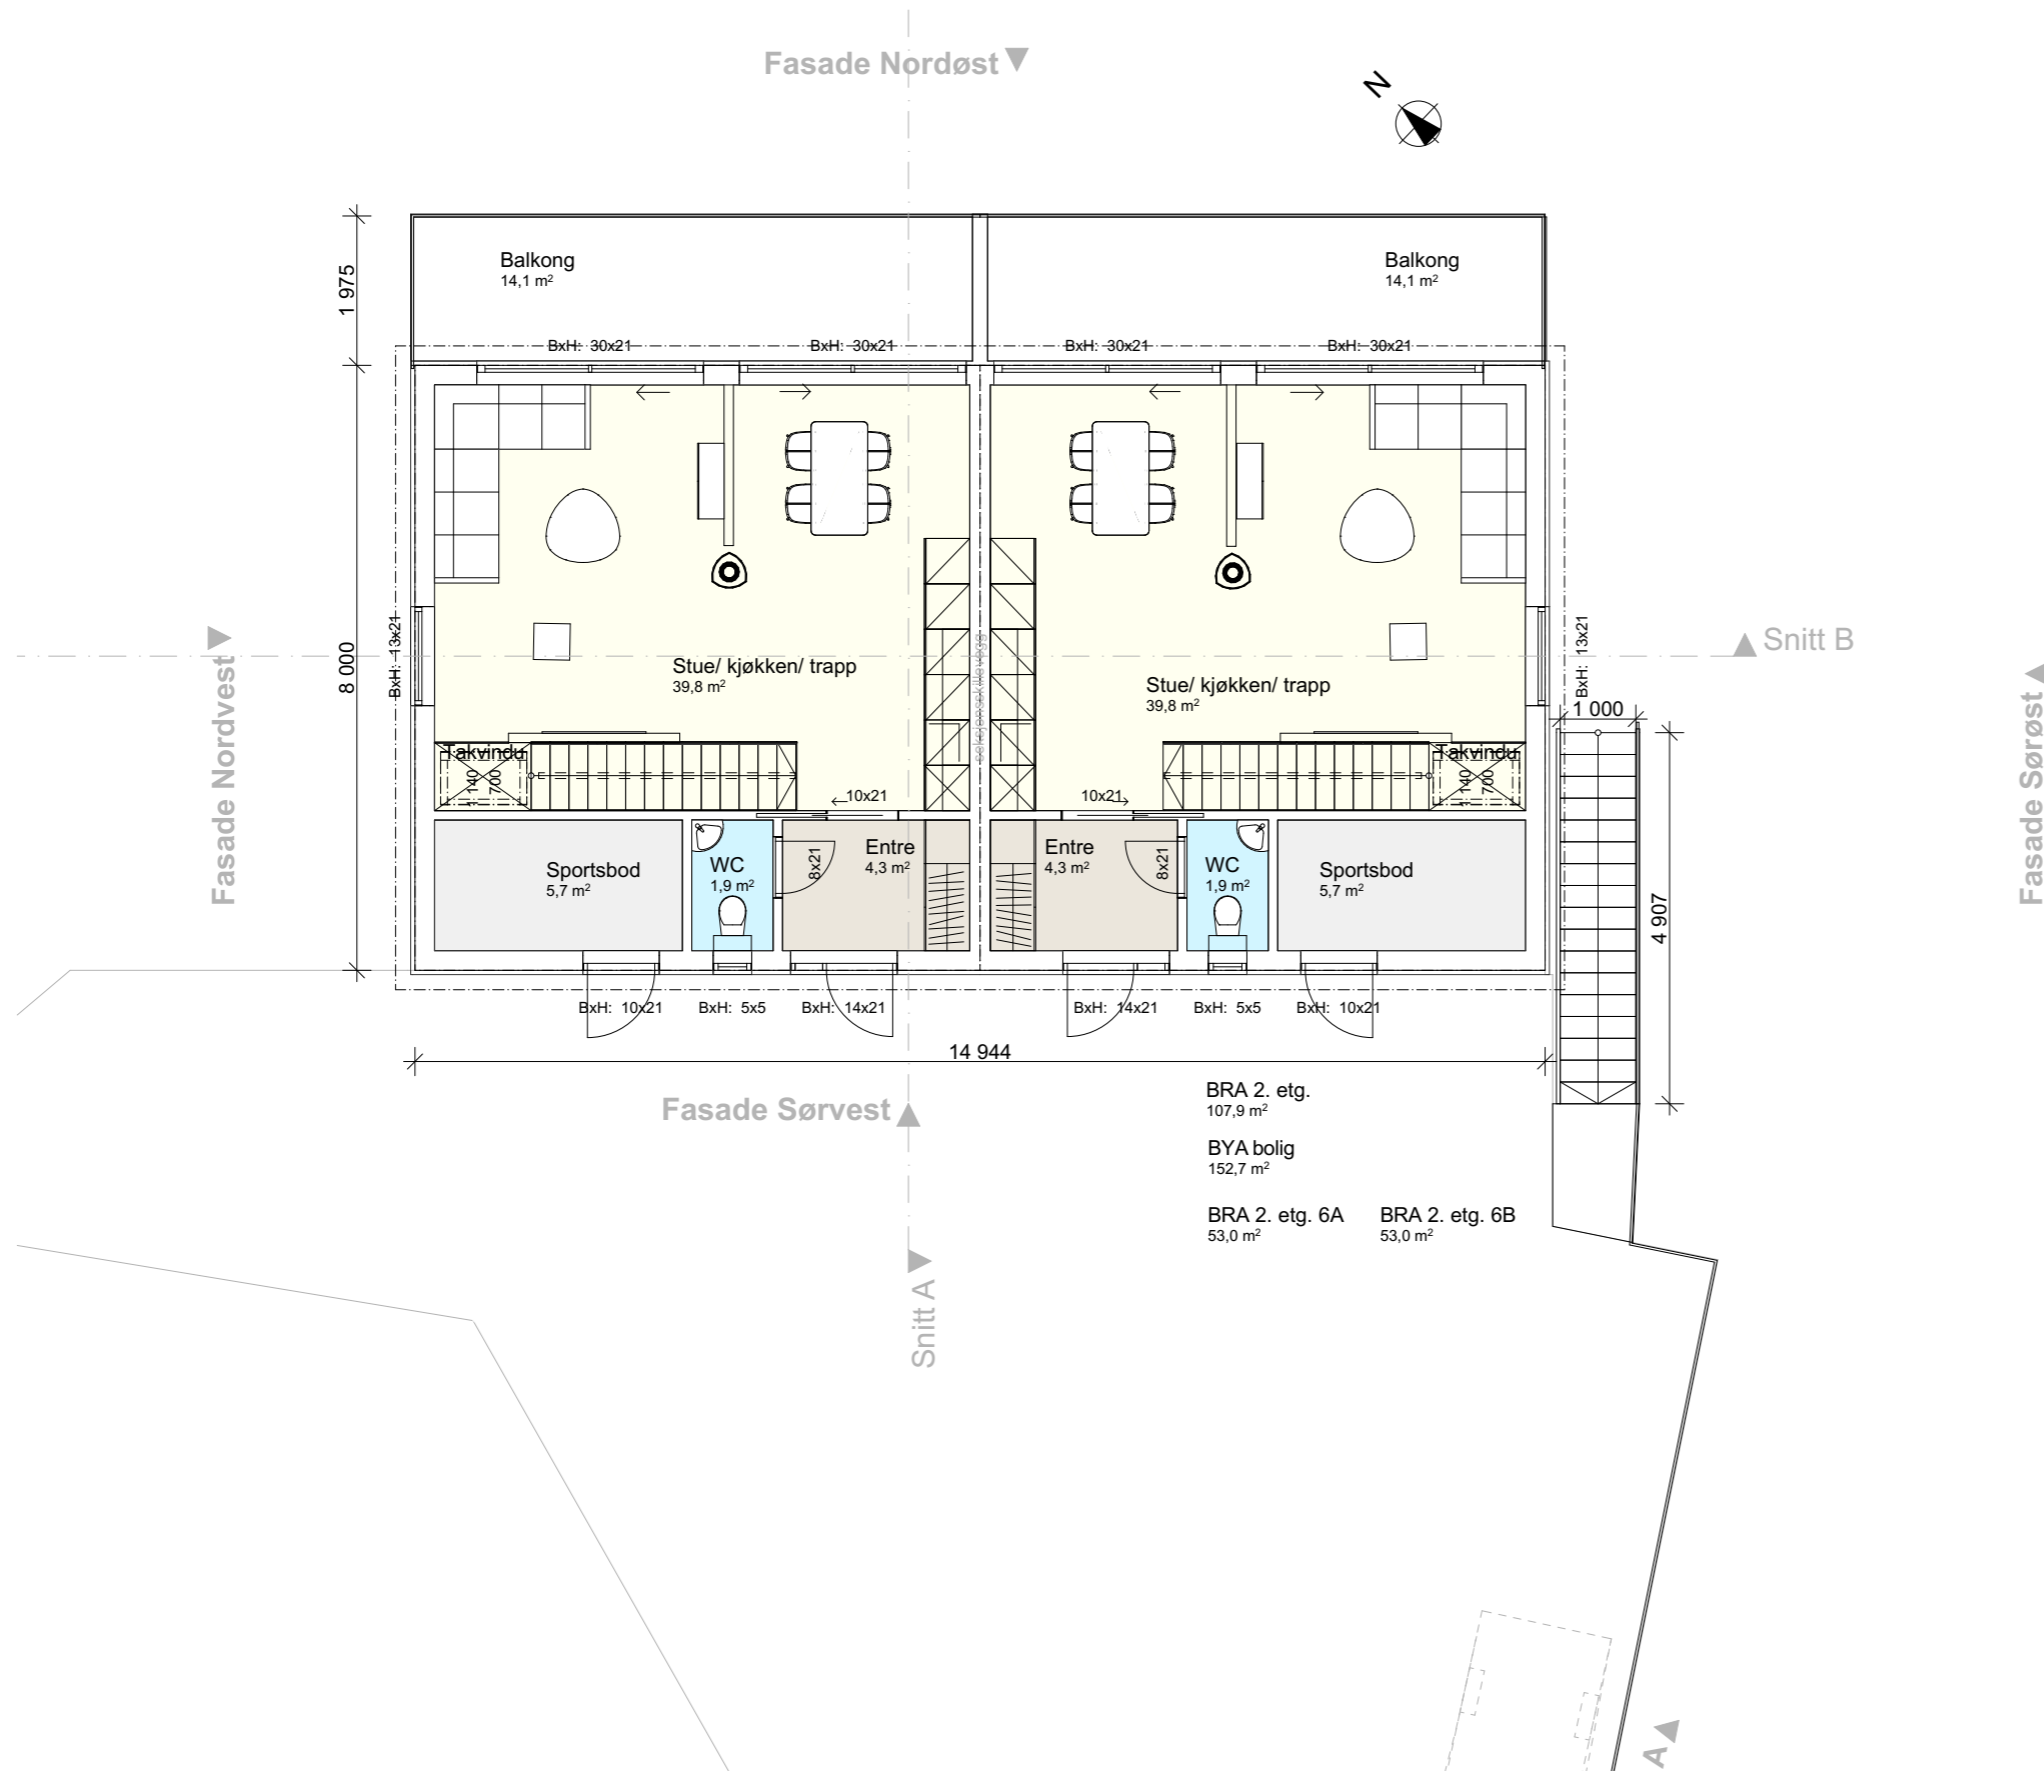

1:100 2. Etasje

Revisjoner			
Rev	Beskrivelse	Dato	Sign

Fase
søknadstegninger



ARKOCONSULT AS, Postboks 103, 5291 Valestrandfossen
Tel.: 56390003 - Fax.: 56191130 - Mob.: 93241511
Mail: post@arkoconsult.no - Org.nr. 918 269 665 MVA

Tiltakshaver	Sign. KFJ
Bolig & Eiendom AS	Dato 18.11.2019
Prosjekt	Kontroll PKT
ny tomannsbolig	Dato 18.11.2019
Gnr/ Bnr 108/ 239 Lindås Kommune	Målestokk 1:100
Tegningsnr.: 20719128A20-2	Format A3
Type tegning: Plan 2. Etasje	

I HENHOLD TIL LOVVERK ER DENNE TEGNINGEN ARKOCONSULT AS SIN EIENDOM. DENNE TEGNINGEN KAN IKKE BLI BRUKT, OFFENTLIGGJORT ELLER GIS VIDERE TIL TREDJEPART UTEN VÅRT SKRIFTLIGE SAMTYKKE. OVERTREDELSE AV DETTE KAN FØRE TIL SØKSMÅL. OBS! TEGNINGEN KAN PRINTES I FEIL SKALA. IKKE TA MÅL DIREKTE PÅ TEGNING. BRUK KUN OPPGITTE MÅL.