



Prosjektnr. 2019128	Dato opprettet 28.10.2019
Type tegning Fasade Nordøst og Nordvest	Revisjon nr. -

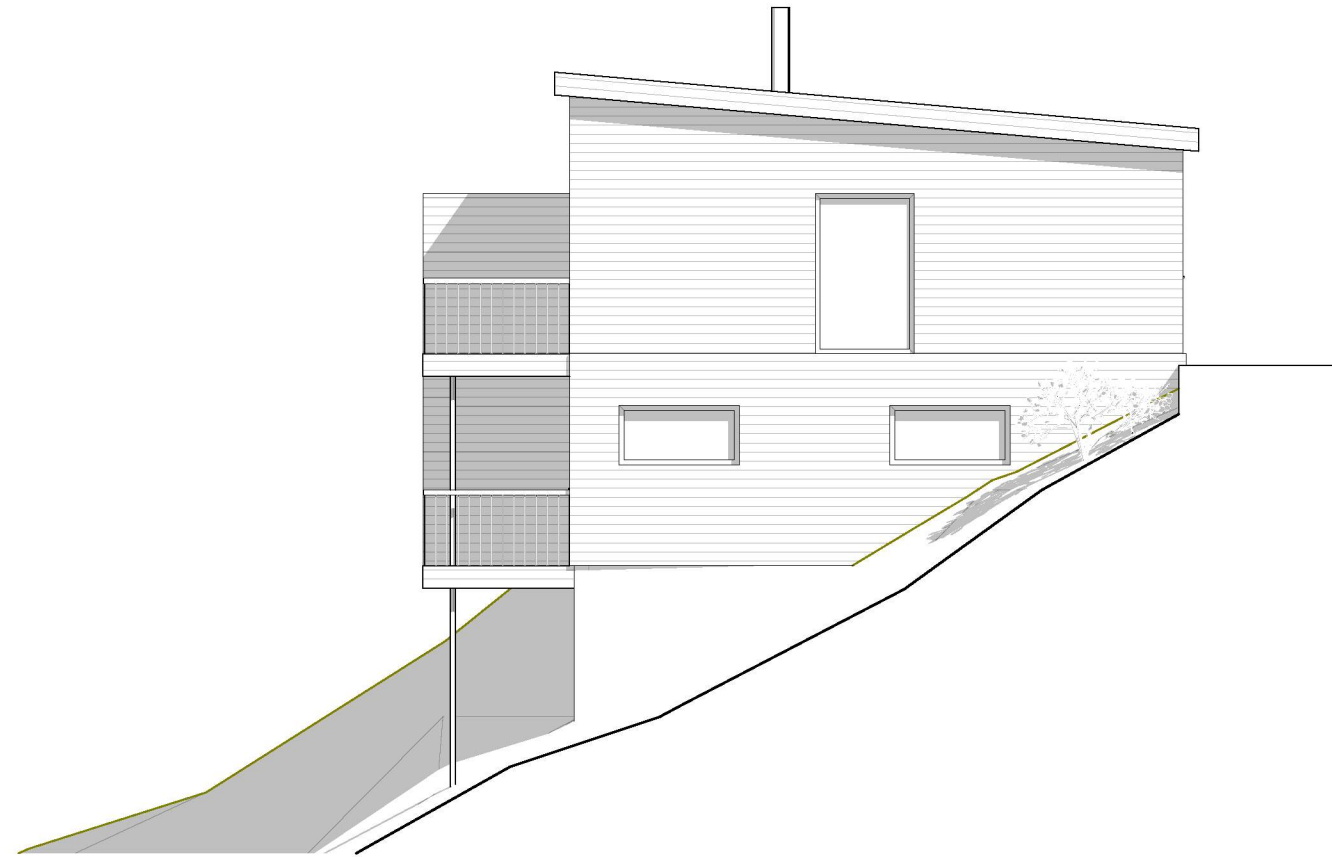

1:100 Fasade Nordvest

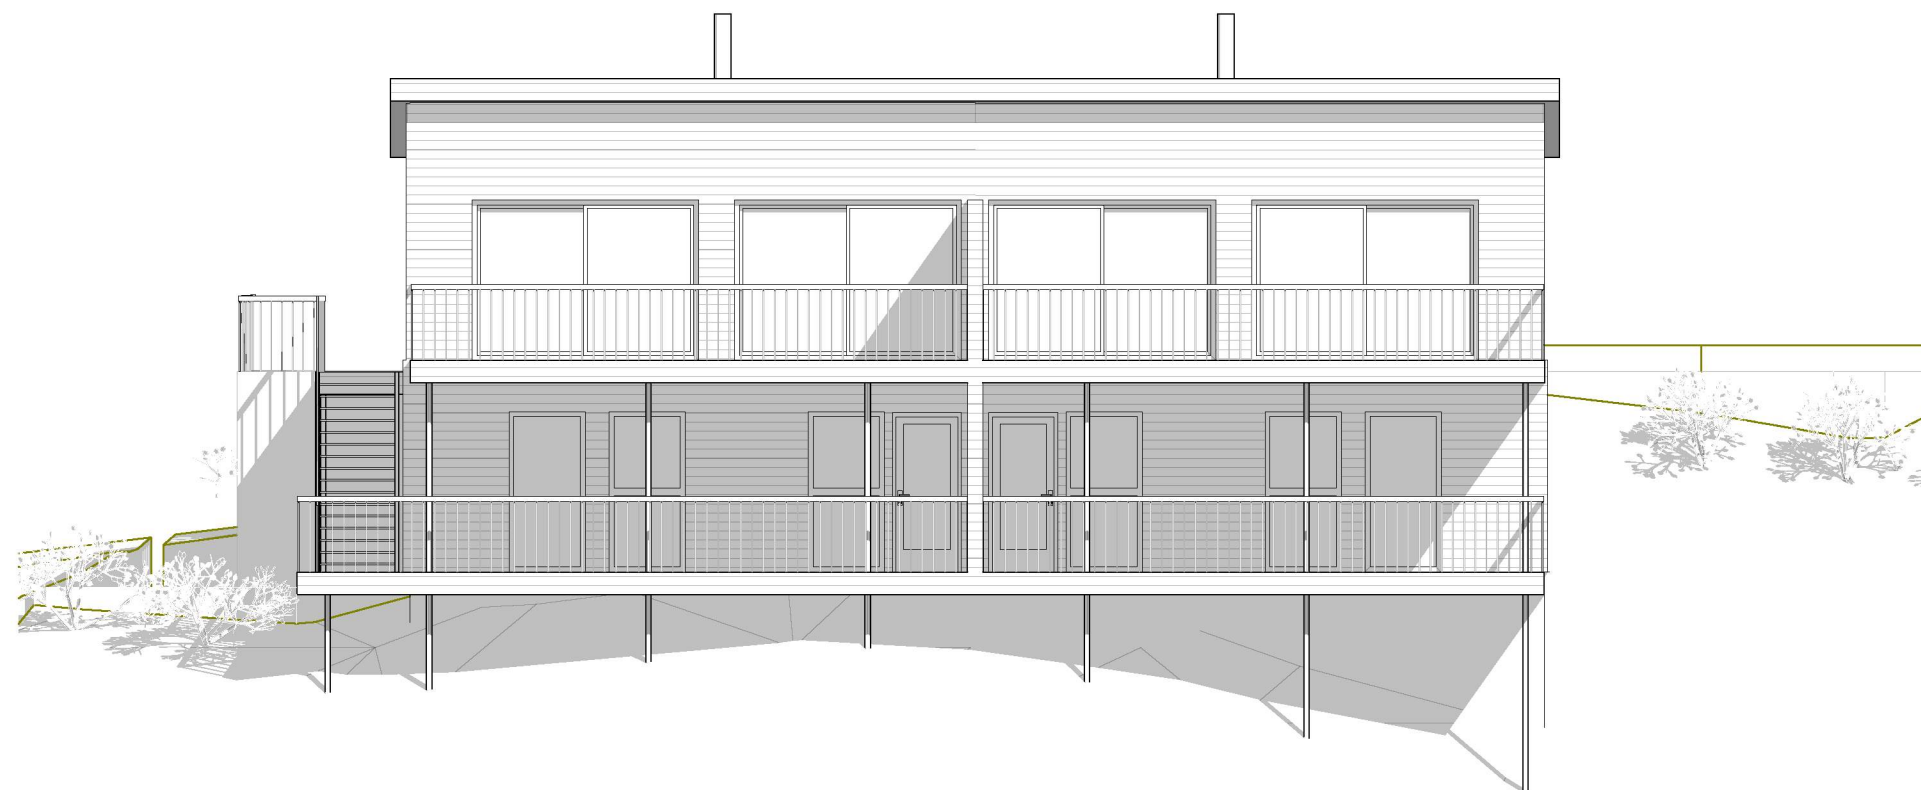

1:100 Fasade Nordøst

Revisjoner			
Rev	Beskrivelse	Dato	Sign

Fase
søknadstegninger

 **arkoconsult**
 ARKOCONSULT AS, Postboks 103, 5291 Valestrandfossen
 Tel.: 56390003 - Fax.: 56191130 - Mob.: 93241511
 Mail: post@arkoconsult.no - Org.nr. 918 269 665 MVA

Tiltakshaver Bolig & Eiendom AS	Sign. KFJ Dato 18.11.2019
Prosjekt ny tomannsbolig	Kontroll PKT Dato 18.11.2019
Gnr/ Bnr 108/ 239 Lindås Kommune	Målestokk 1:100
Tegningsnr.: 20719128A40-1	Format A3
Type tegning: Fasade Nordøst og Nordvest	

I HENHOLD TIL LOVVERK ER DENNE TEGNINGEN ARKOCONSULT AS SIN EIENDOM. DENNE TEGNINGEN KAN IKKE BLI BRUKT, OFFENTLIGGJORT ELLER GIS VIDERE TIL TREDJEPART UTEN VÅRT SKRIFTLIGE SAMTYKKE. OVERTREDELSE AV DETTE KAN FØRE TIL SØKSMÅL. OBS! TEGNINGEN KAN PRINTES I FEIL SKALA. IKKE TA MÅL DIREKTE PÅ TEGNING. BRUK KUN OPPGITTE MÅL.