




Situasjonsplan

1:500

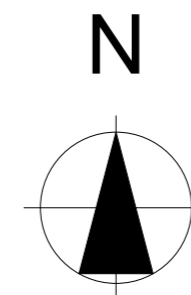

Tomt: 638 m²
Maksimal utnyttning: 40%BRA

BRA:
Oppvarmet areal: 192,9 m²
Overdekt areal: 41,1 m²
Parkeringsareal: 18 m²
Totalt: 252,0 m²

%BRA: 39,5%

	Tomtegrense
	Byggegrense
	1 metersgrense
	Takflate
	Uteområde
	Innkjørsel

Prosjektering iht TEK 17.

Index	Dato	Beskrivelse	Sign	Kontr.
-------	------	-------------	------	--------

Oppvarmet BRA: 2*96,4 m ²	BYA: 165,3 m ²	VOLUM: 2*266,7 m ³	ENERGIMERKE
BRA H01 + H02 + OA: 2*49,9 + 2*46,5 + 41,1 m ²	BRA TOTALT: 234,0 m ²		

BYGGEKommUNE: Lindås	GNR/BNR: 123/150	POSTNR: 5955	POSTSTED: Lindås
ADRESSE: Storhaugen 45			MOH: 28 moh

TEGNET AV: MLM	KONTROLLERT AV: ESR	DATO: 11.11.19	FORMAT: A3
-------------------	------------------------	-------------------	---------------

PROSJEKT: Storhaugen 45	PROSJEKTNR.: 19-0711
TEGNINGEN VISER: Situasjonsplan	TEGNING NR.: ARK-2-0-01
STATUS: Byggemelding	MÅLESTOKK: 1:500

TILTAKSHAVER:
Vest Norsk Bygg AS









INGENIØR- OG ARKITEKTKONTORET NORGESHUS AS, PB 161, 7223 MELHUS, TLF: 72 85 69 00

TEGNINGEN ER BESKYTTET ETTER LOV OM OPPHAVSRETT OG EIES AV NORGESHUS AS. TEGNINGER SKAL IKKE BENYTTES UTEN VÅR TILLATELSE. TEGNINGEN GJELDER IKKE SOM ARBEIDSTEGNING.


REV. .

Minste MUA: 2*200 m²=400 m²
 MUA: 74,7+330,2=404,9 m²

-  Tomtegrense
-  Byggegrense
-  1 metersgrense
-  Takflate
-  Uteområde
-  Innkjørsel

Prosjektering iht TEK 17.

Index	Dato	Beskrivelse	Sign	Kontr.

Oppvarmet BRA: 2*96,4 m ²	BYA: 165,3 m ²	VOLUM: 2*266,7 m ³	ENERGIMERKE 
BRA H01 + H02 + OA: 2*49,9 + 2*46,5 + 41,1 m ²		BRA TOTALT: 234,0 m ²	

BYGGEKommUNE: Lindås	GNR/BNR: 123/150	POSTNR: 5955	POSTSTED: Lindås
ADRESSE: Storhaugen 45			MOH: 28 moh

TEGNET AV: MLM	KONTROLLERT AV: ESR	DATO: 11.11.19	FORMAT: A3
-------------------	------------------------	-------------------	---------------

PROSJEKT: Storhaugen 45	PROSJEKTNR.: 19-0711
TEGNINGEN VISER: Utomhusplan	TEGNING NR.: ARK-2-0-02
STATUS: Byggemelding	MÅLESTOKK: 1:200

TILTAKSHAVER:
Vest Norsk Bygg AS



INGENIØR- OG ARKITEKTKONTORET NORGESHUS AS, PB 161, 7223 MELHUS, TLF: 72 85 69 00


TEGNINGEN ER BESKYTTET ETTER LOV OM OPPHAVSRETT OG EIES AV NORGESHUS AS. TEGNINGER SKAL IKKE BENYTTES UTEN VÅR TILLATELSE. TEGNINGEN GJELDER IKKE SOM ARBEIDSTEGNING.

REV.:



123/149
47

12

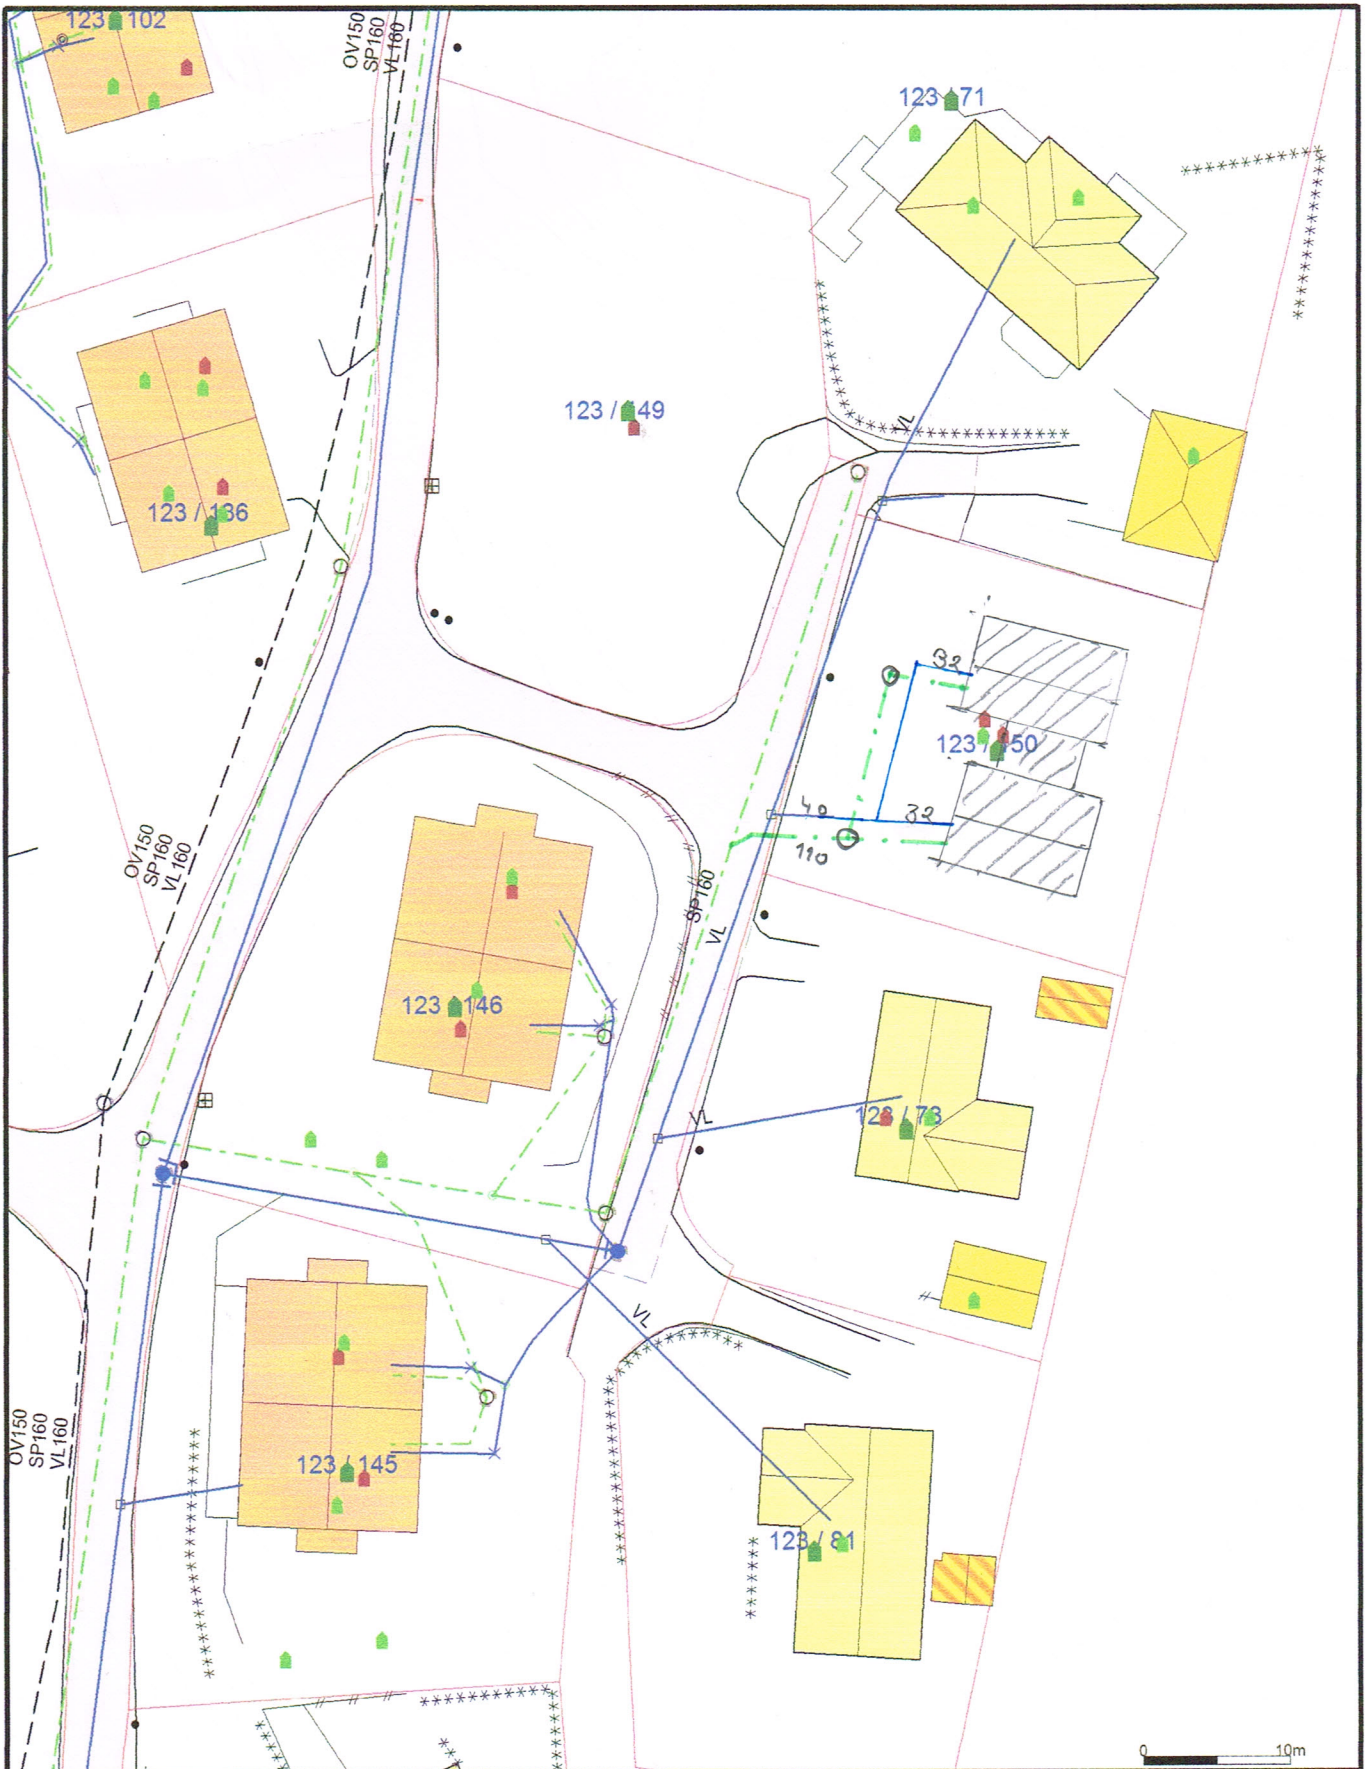

- Målte Grenser
 - - - Registrerte Grenser
 - - - Udefinert grenser
 - ⬮ Terrengmålte grense
 - ⬮ Konstruert grensepunkt
 - Bolig
 - Bustad m/leilighet
 - Våningshus
 - Større bustader
 - Hytte/feriehus
 - Garasje/uthus
 - Industri/lager
 - Andre bygg
- Beliggenhet og høyder må oppfattes som orienterende.
 Koordinatsystem: EUREF89 - SONE 32 (EPSG:25832)
 Høydesystem: (EPSG:)



Lindås kommune
VVA avdeling



Dato: 2019.11.29
 Sign: AH

Målestokk
1:500