



Avtrekk og ulike trearbeidingsmaskinar langs vegg

Målestokk 1:100

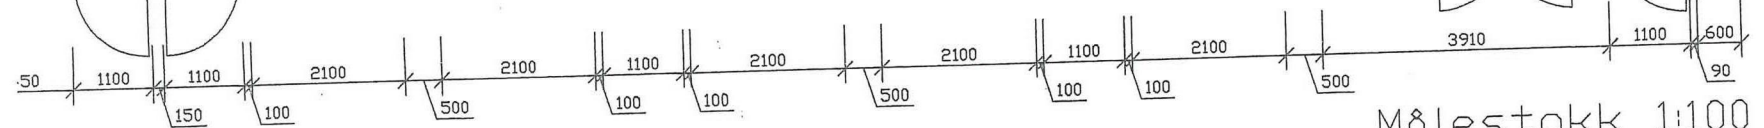

Kjeller etg.

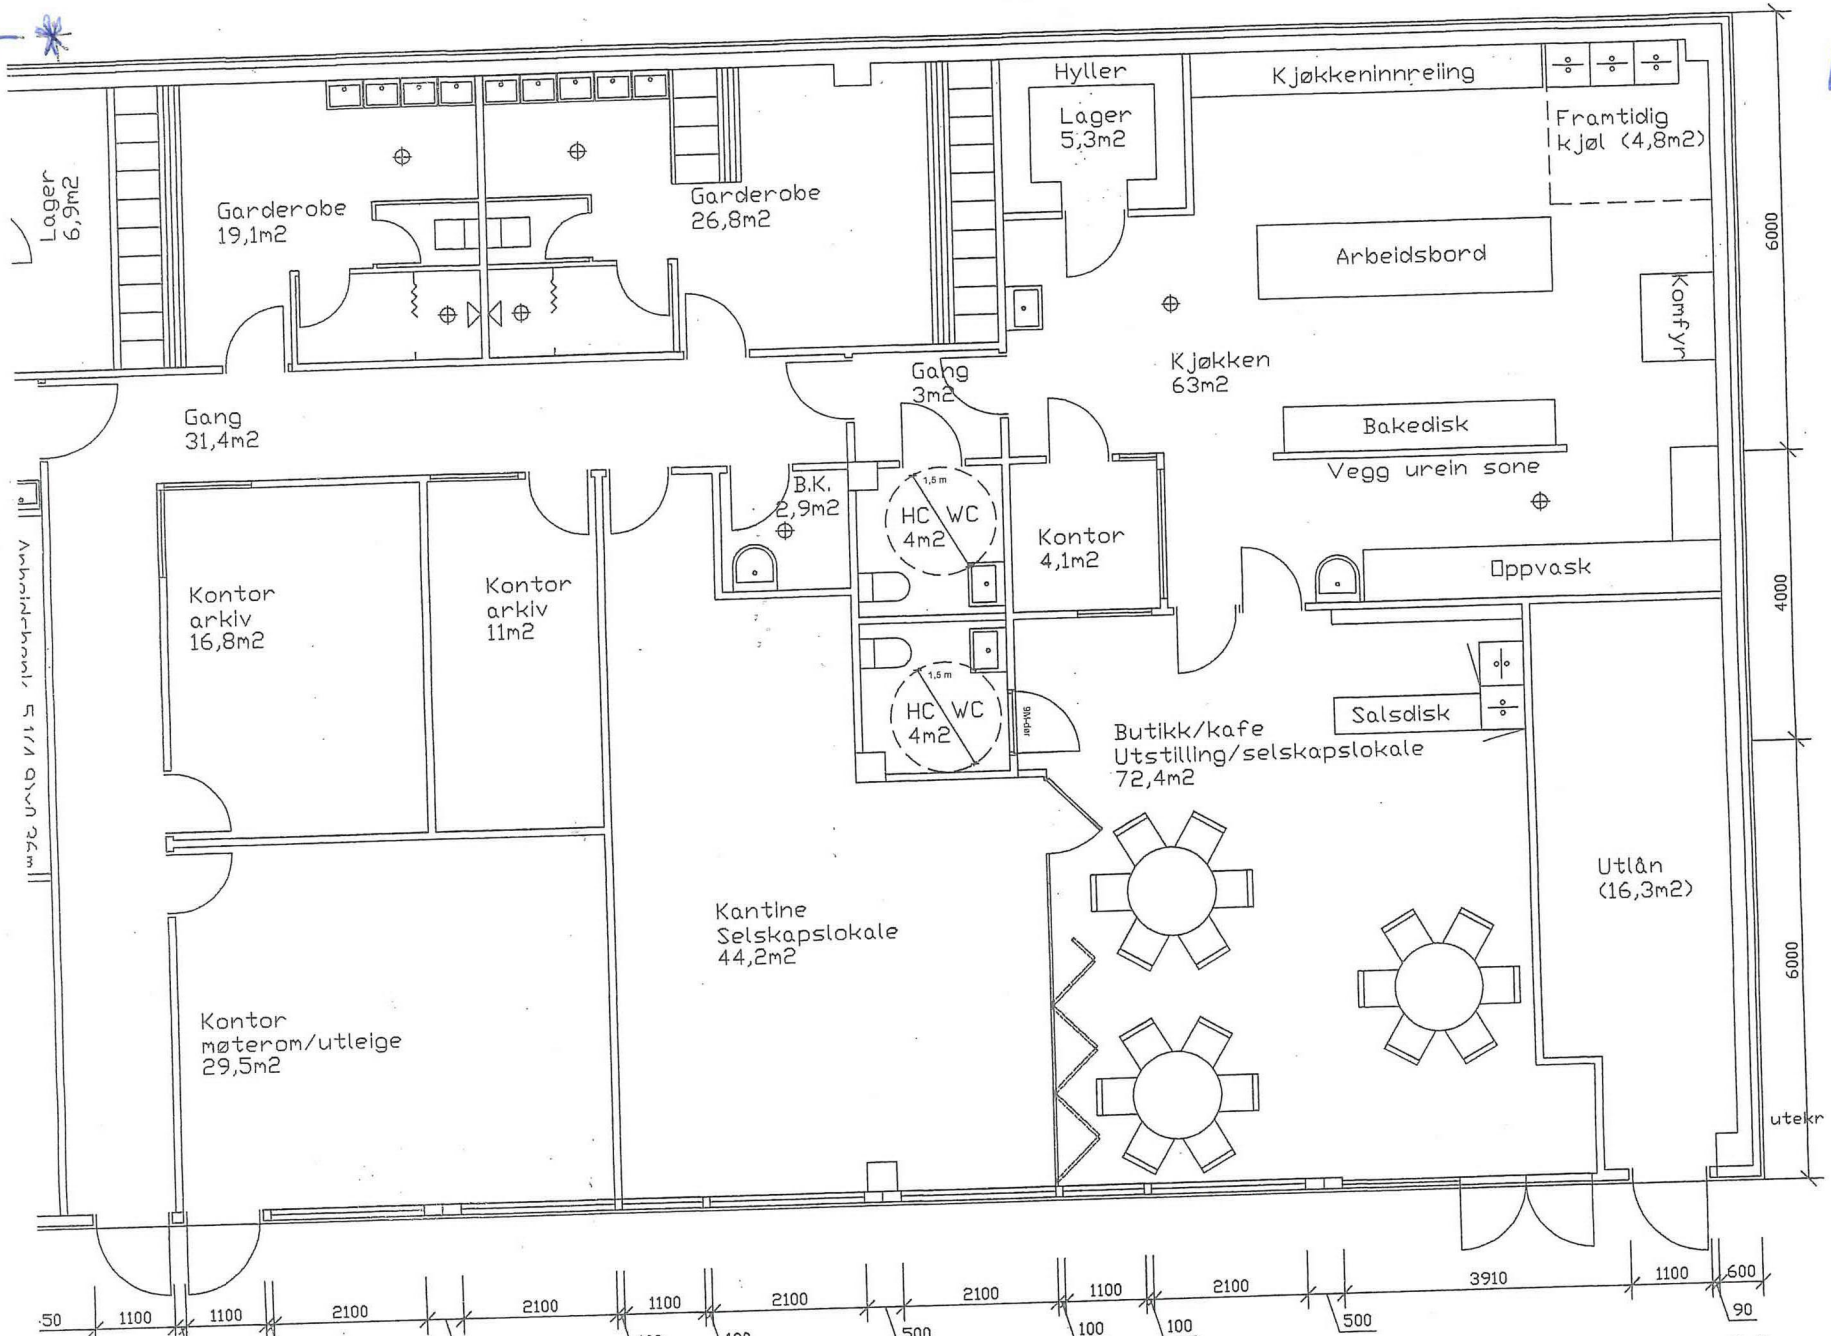

Målestokk 1:100