

# Søknad om tiltak uten ansvarsrett

Plan- og bygningsloven § 20-4 og SAK kap. 3



## Søknaden gjelder

Vilkårene for 3 ukers saksbehandling, jf. § 21-7 annet ledd, OPPFYLLES.  
Opplysninger gitt i søknad eller vedlegg til søknaden vil bli registrert i matrikkelen

### Eiendom/Byggested

Kommune	Gnr.	Bnr.	Adresse
Alver	327	194	Heiane 16 A, 5919 FREKHAUG

### Tiltakets art

Søknadstype	Tiltakstype	Næringsgruppekode	Bygningstypekode	Formål
Søknad uten ansvarsrett	Bruksendring fra tilleggsdel til hoveddel	X Bolig	112	bolig

### Tiltakshaver

Partstype	Navn	Adresse	Telefon
privatperson	Marita og Morten André Systaddal Johansen	Heiane 16, 5919 FREKHAUG	97146913

e-postadresse  
mojohansen85@gmail.com

### Varsling

Tiltaket er fritatt for nabovarsling

Det foreligger ingen merknader fra naboer eller gjenboere

### Følgerev

Søker om bruksendring i form av at bod/sportsboder i kjeller endres til soverom og gang som vist på vedlagte tegninger. Det er ikke lengre nødvendig med sportsboder i huset da det er rikelig lagringsplass i oppført garasje. Dette berører ikke naboer og er derfor ikke nabovarslet.

## Tilknytning til veg og ledningsnett

### Adkomst

Tiltaket gir ikke ny/endret atkomst.

## Vedlegg

Vedleggstype	Gruppe	Beskrivelse av vedlegget	Hvordan oversendes vedlegget?
Situasjonsplan	D		Ettersendes per post
Tegning eksisterende fasade	E	INGEN ENDRING	Ettersendes per post
Tegning eksisterende plan	E		Ettersendes per post
Tegning ny plan	E		Ettersendes per post

# Søknad om tiltak uten ansvarsrett

Plan- og bygningsloven § 20-4 og SAK kap. 3



## Erklæring og signering

Tiltakshaver forplikter seg til å la tiltaket bli gjennomført i henhold til plan- og bygningsloven (pbl) og byggteknisk forskrift

### Tiltakshaver


Dato \_\_\_\_\_

Signatur \_\_\_\_\_





Gjenta med blokkbokstaver



D1

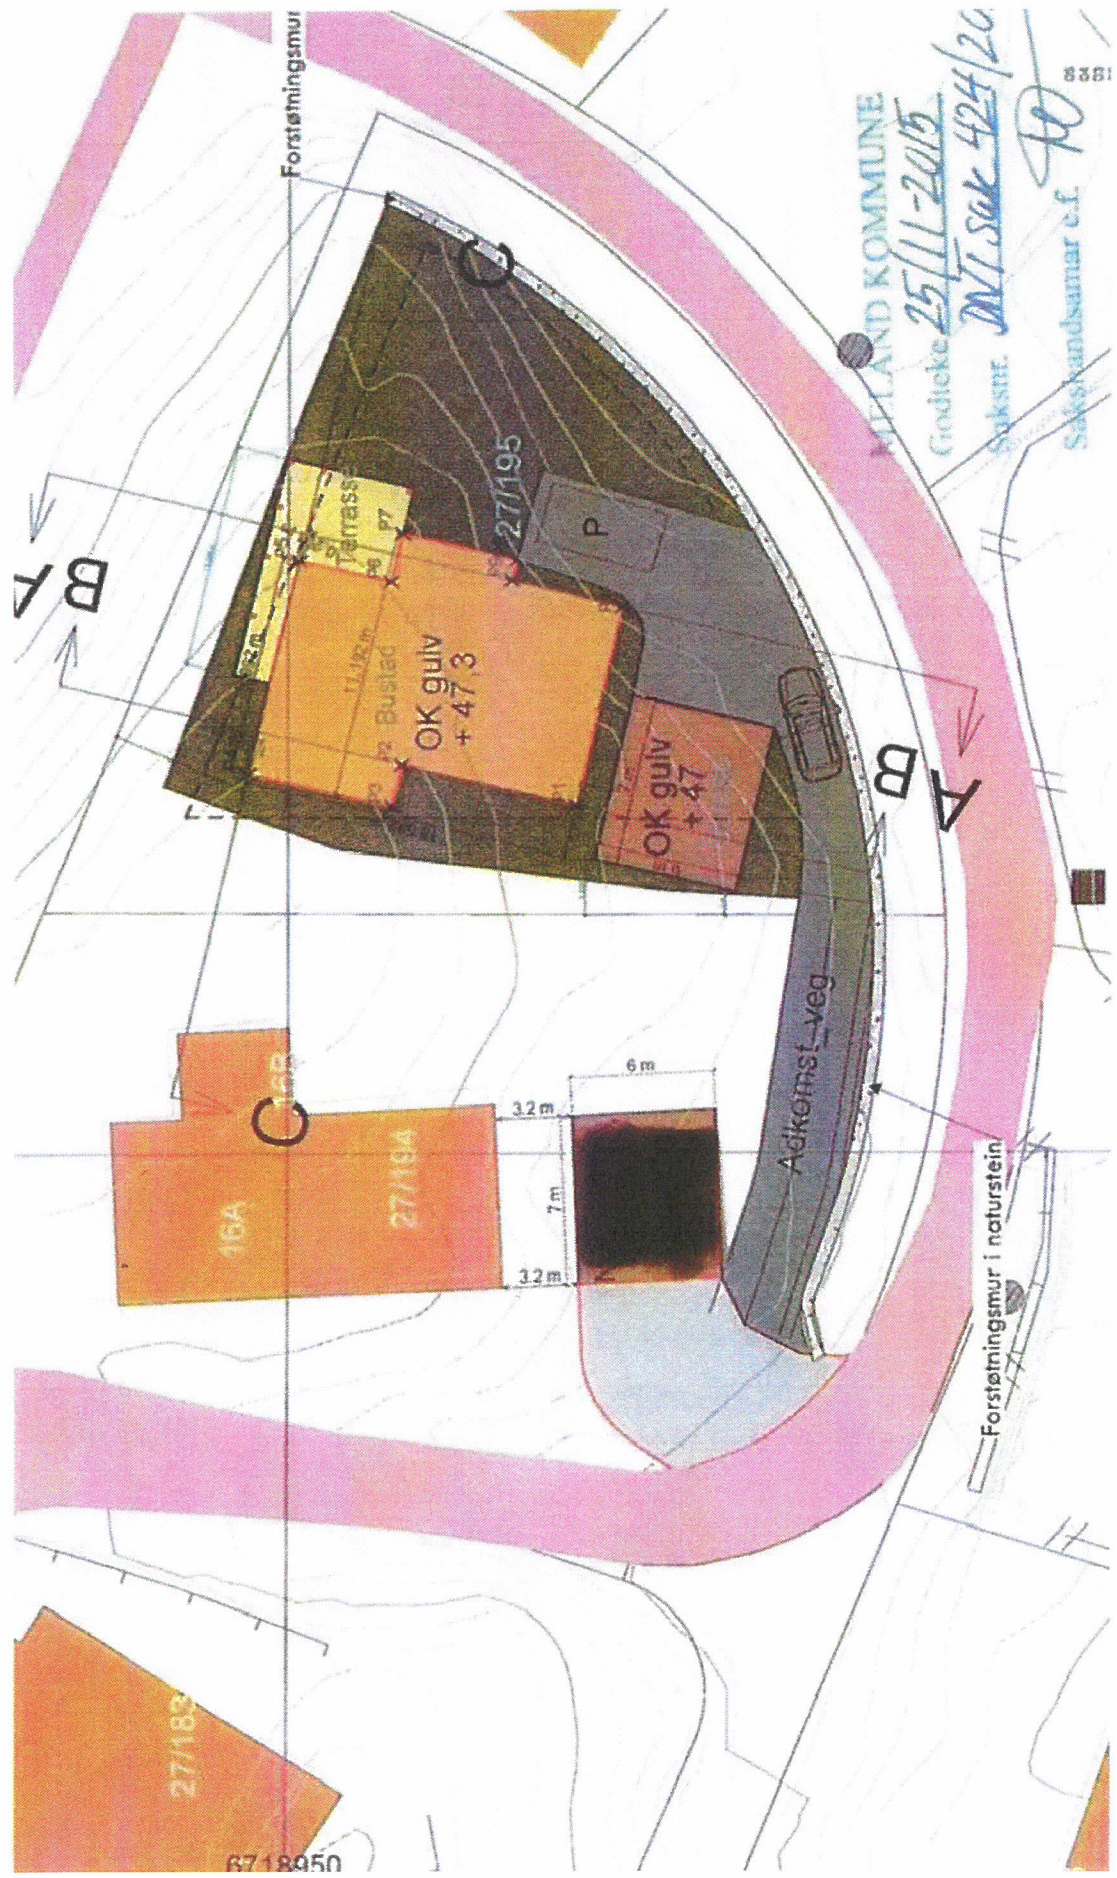



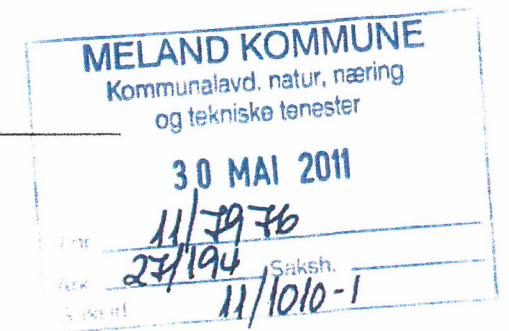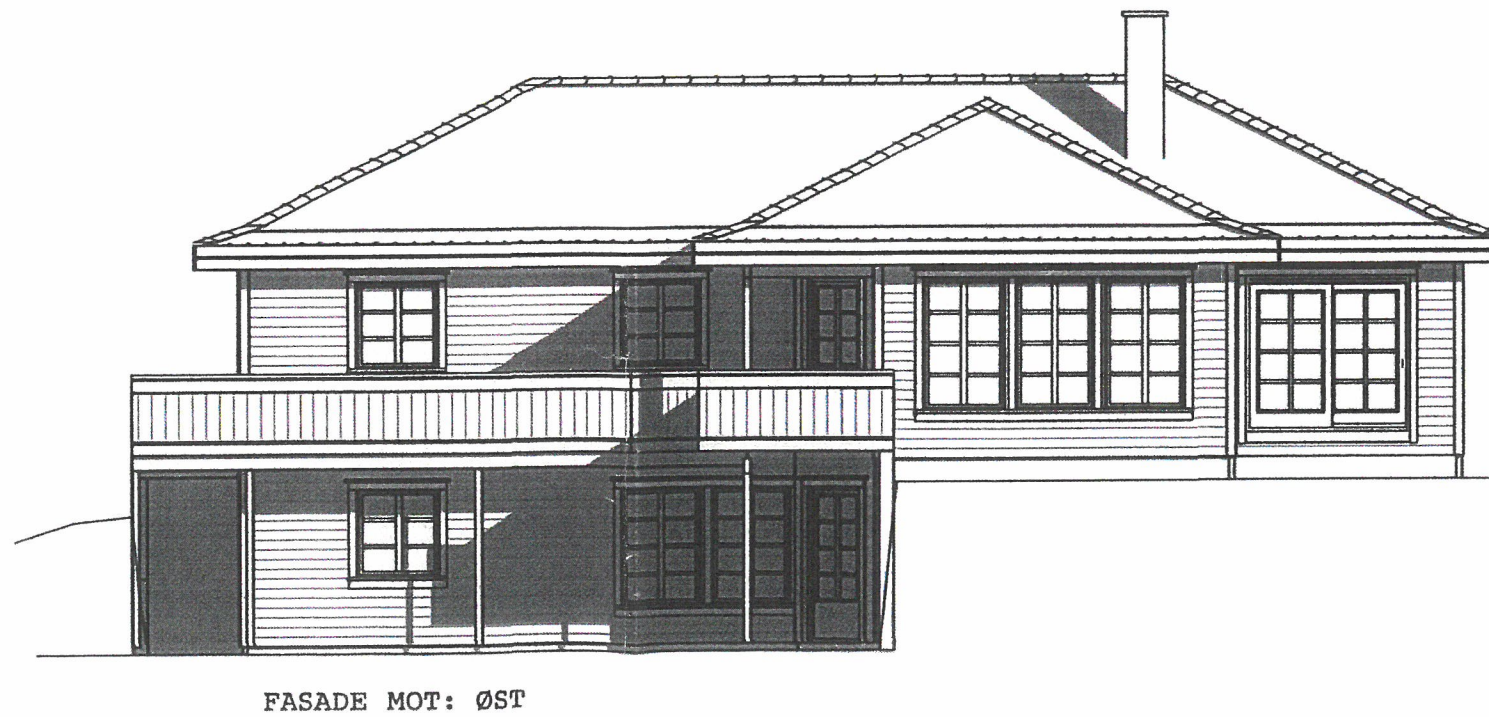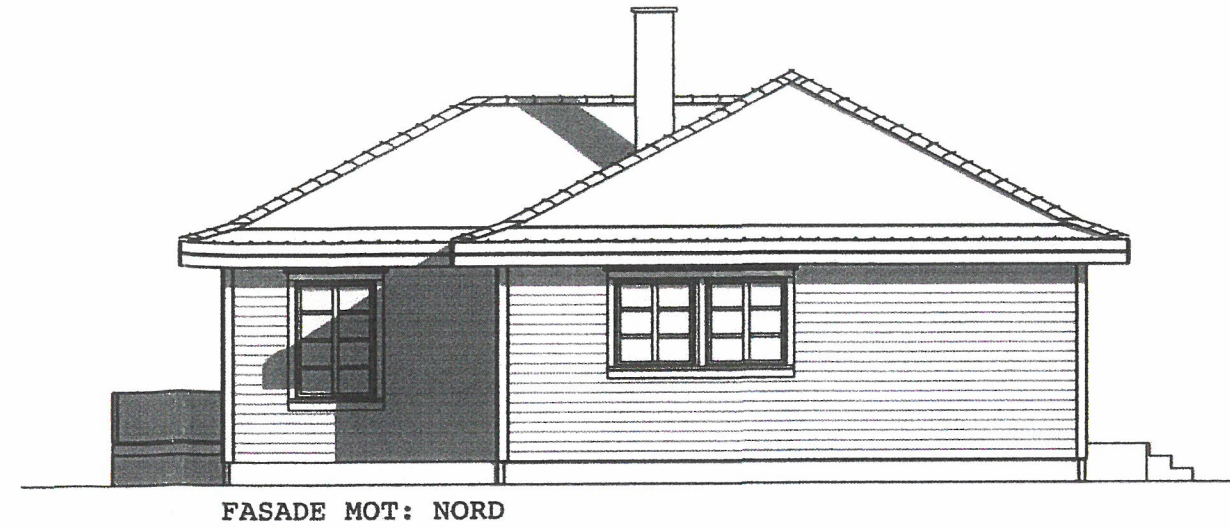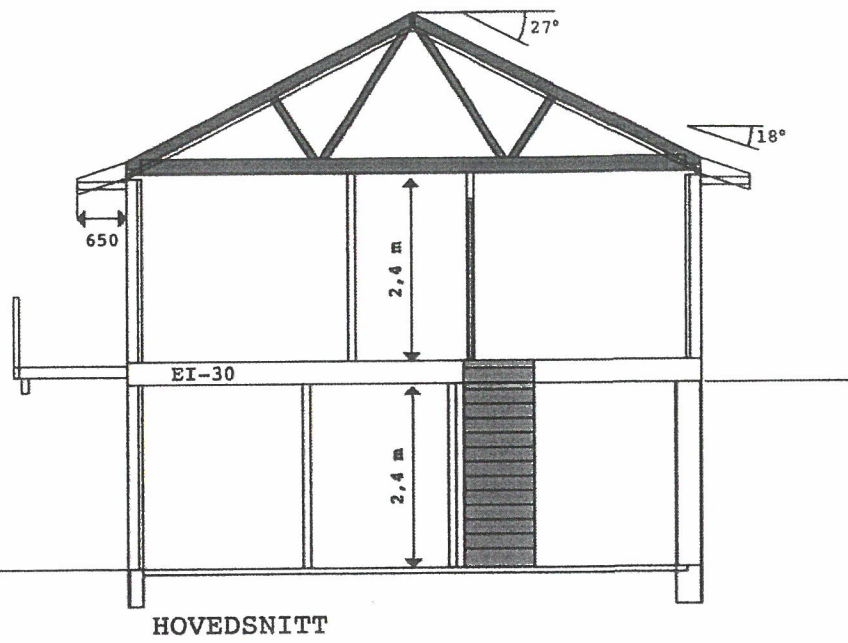


FREMTIDIG TERRENG \_\_\_\_\_  
 EKSISTERENDE TERRENG - - - - -

**A Gruppen**  
 ARKITEKT OG KONSULENTGRUPPEN AS

26.01.11 Korr. balkong HTG  
 14.12.10 Div. korr. HTG

Tiltakshaver		MARITA V SYSTADDAL OG MORTEN JOHANSEN DALEMARKA 134 5918 FREKHAUG	
Byggadresse		27/194 HEIANE, MELAND KOMMUNE	
Mål. 1:100	Type	ENEBOLIG m/LEIL.	Tegn.nr.
Utg.p.	Sign.	HTG	Dato 01.07.10
© Tegningen er beskyttet i.h.t. lov om opphavsrett.			P31-14511
			Blad 2

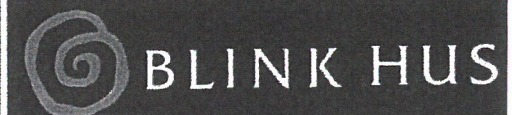

**Gravdal as**

Kvassnesveien 15, 5914 Isdalstø  
 Telefon 99 56 59 59





FASADE MOT: SYD



FASADE MOT: VEST

MELAND KOMMUNE  
Kommunalavd. natur, planing  
og tekniske tenester

30 MAI 2011

J. nr. 11/7976  
Ark. 27/194 Saksn.  
Saksid. 11/1010-1

FREMTIDIG TERRENG \_\_\_\_\_  
EKSISTERENDE TERRENG - - - - -

**A Gruppen**  
ARKITEKT OG KONSULENTGRUPPEN AS

26.01.11 Korr. balkong HTG  
14.12.10 Div. korr. HTG

Tiltakshaver		MARITA V SYSTADDAL OG MORTEN JOHANSEN DALEMARKA 134 5918 FREKHAUG	
Byggadresse		27/194 HEIANE, MELAND KOMMUNE	
Mål. 1:100	Type ENEBOLIG m/LEIL.	Tegn.nr.	Blad
Utg.p.	Sign. HTG	Dato 01.07.10	
© Tegningen er beskyttet i.h.t. lov om opphavsrett.		P31-14511	3

**BLINK HUS**



**Gravdal as**

Kvassnesveien 15, 5914 Isdalstø  
Telefon 99 56 59 59



(E) EKSISTERENDE PLAN


STENSLI

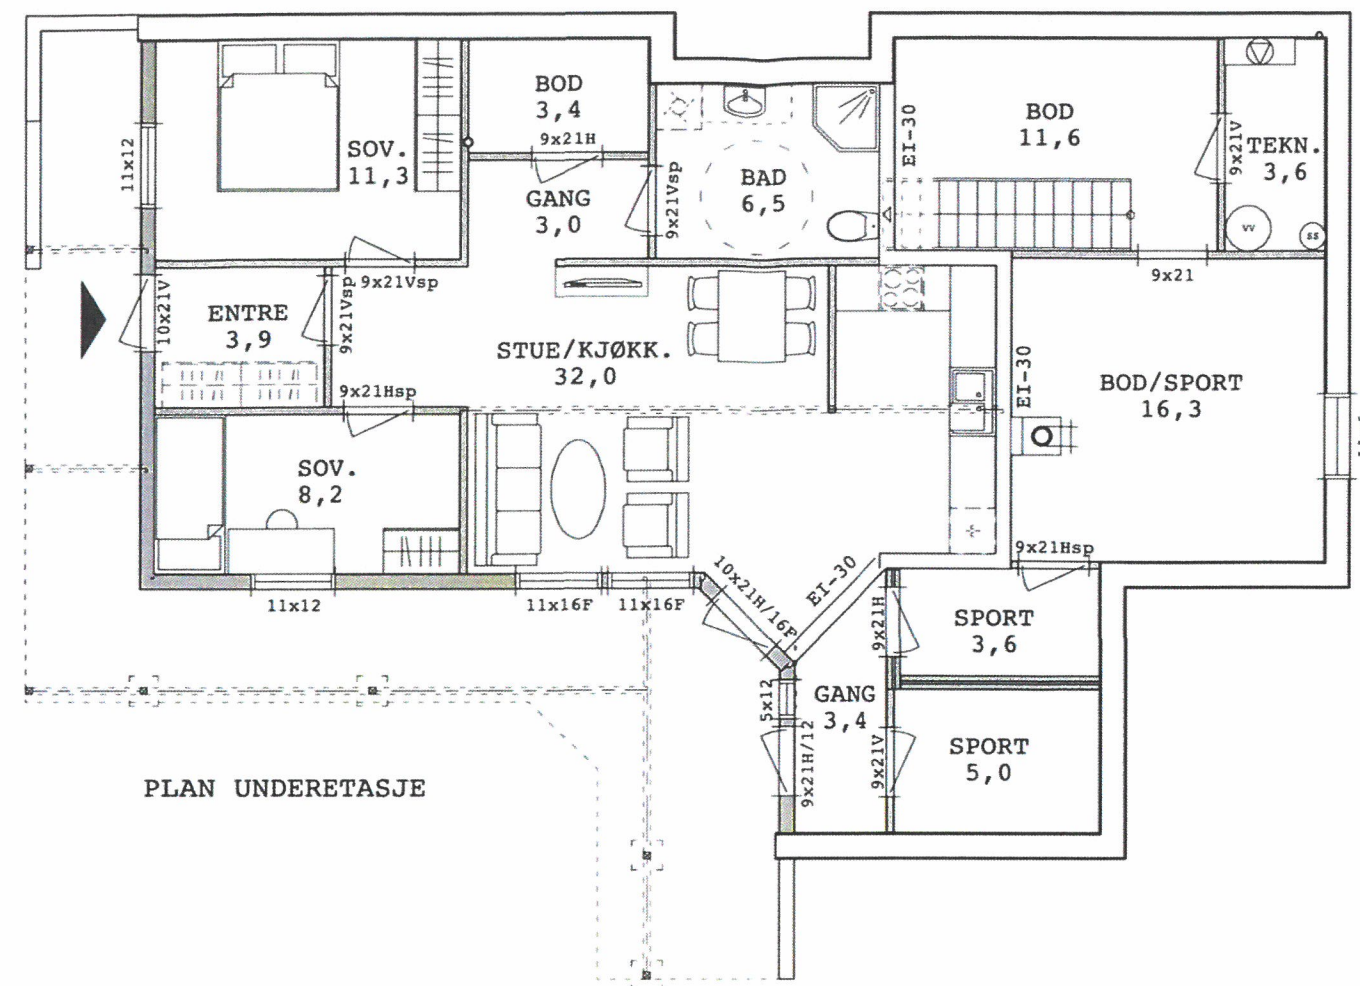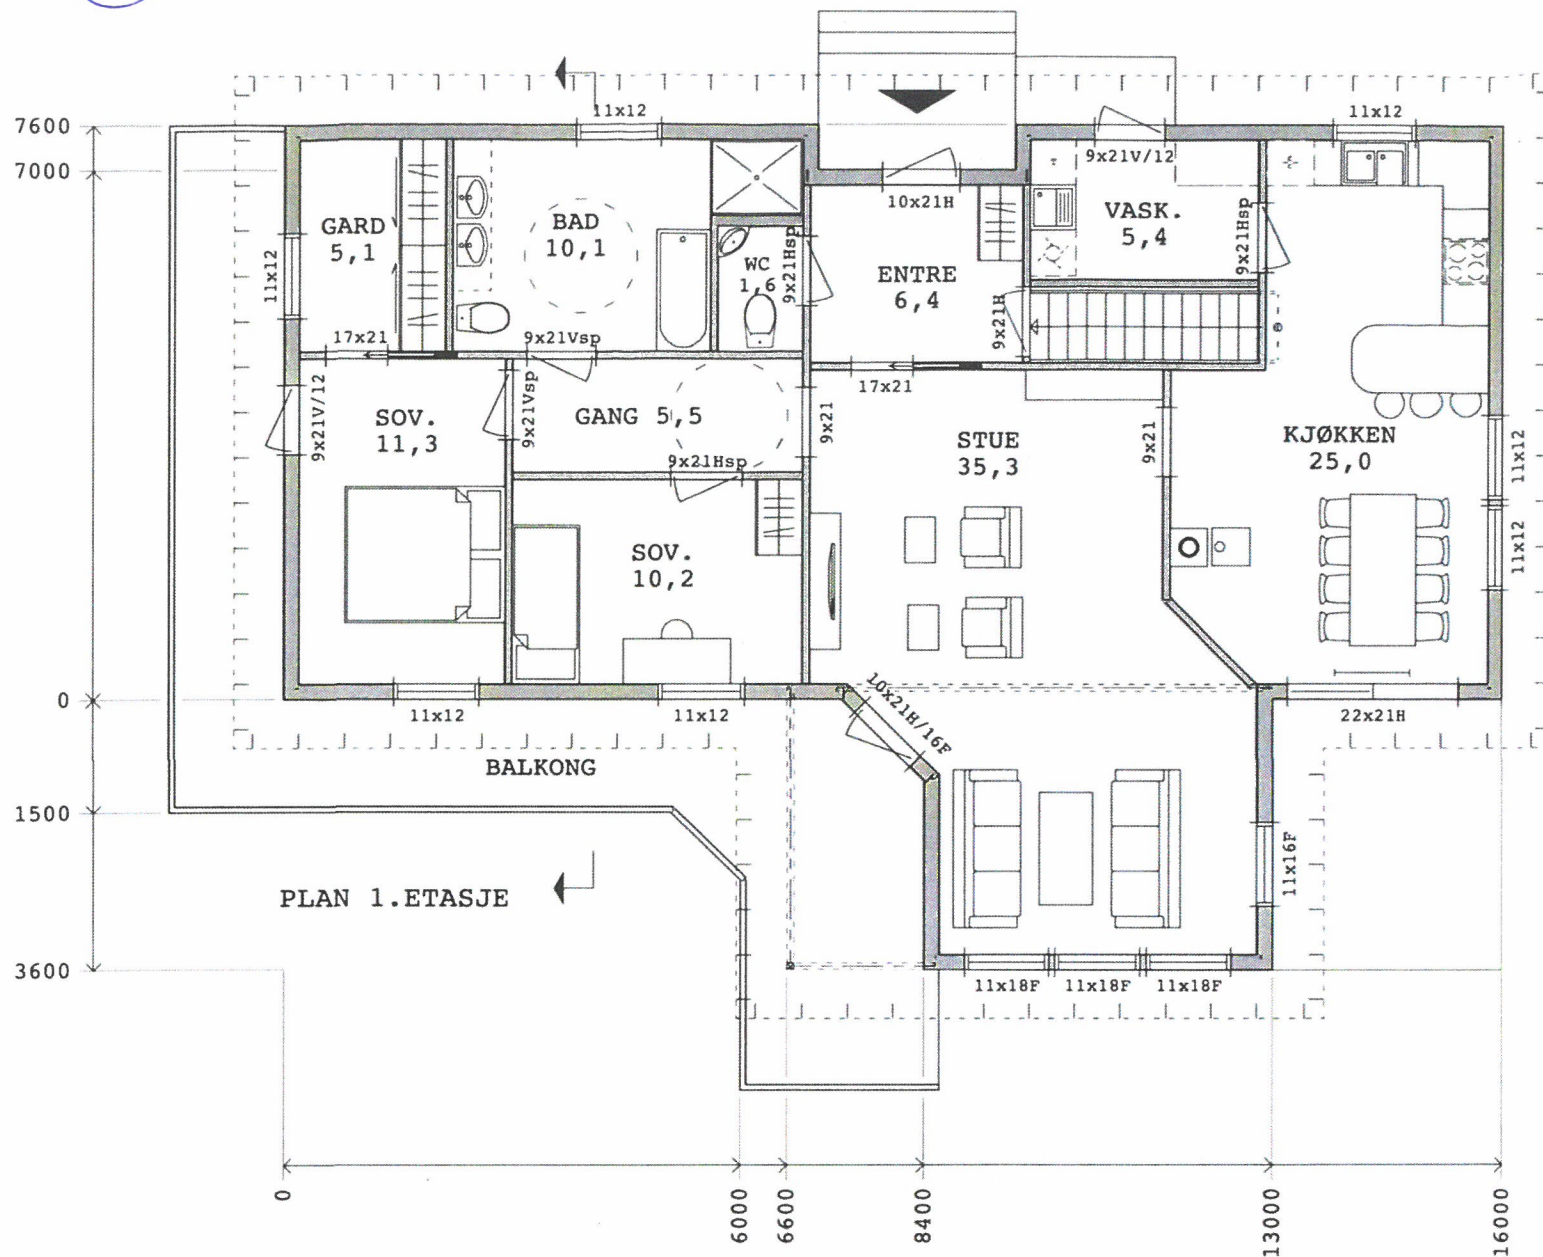

PLAN 1. ETASJE

PLAN UNDERETASJE

MELAND KOMMUNE  
 Godteke 16/09-11  
 Saksnr. DNT sak 27/11  
 Sakshandsamar e.f. *[Signature]*

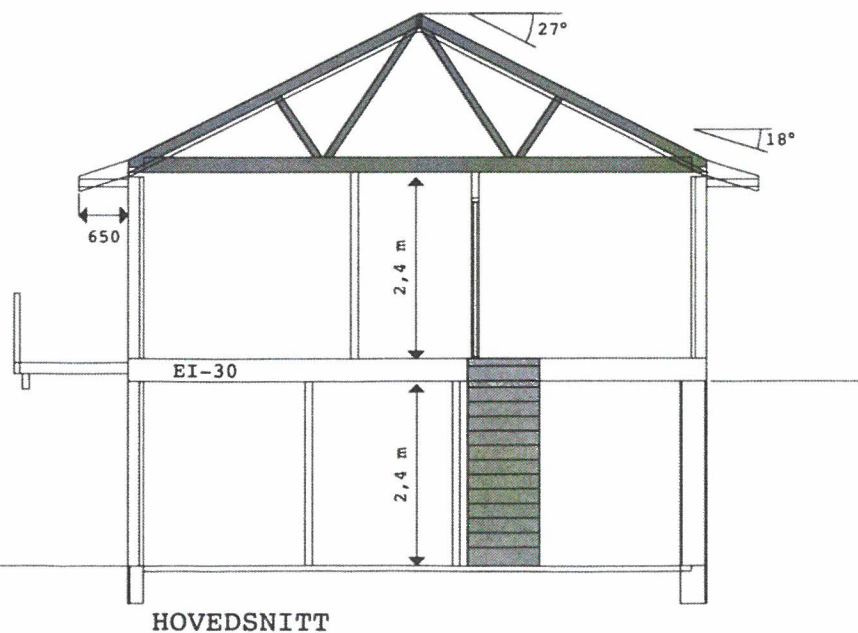

HOVEDSNITT

BYA	175,5 m <sup>2</sup>
Bygningens	BRA
PLAN U. ETJ	37,9 m <sup>2</sup>
PLAN 1. ETJ	125,3 m <sup>2</sup>
SUM	163,2 m <sup>2</sup>
LEIL.	78,4 m <sup>2</sup>

01.09.11 Sport i bolig HTG  
 26.01.11 Korr. balkong HTG  
 14.12.10 Div. korr. HTG

**A Gruppen**  
 ARKITEKT OG KONSULENTGRUPPEN AS

Tiltakshaver	MARITA V SYSTADDAL OG MORTEN JOHANSEN DALEMARKA 134 5918 FREKHAUG		
Byggadresse	27/194 HEIANE, MELAND KOMMUNE		
Mål. 1:100	Type	ENEBOLIG m/LEIL.	Tegn.nr.
Utg.p.	Sign. HTG	Dato 01.07.10	Blad
© Tegningen er beskyttet i.h.t. lov om opphavsrett.			P31-14511 1

**BLINK HUS**

**Gravdal as**  
 Kvassnesveien 15, 5914 Isdalstø  
 Telefon 99 56 59 59










(E) NY PLAN (UTEN FARGE)

STENSLI

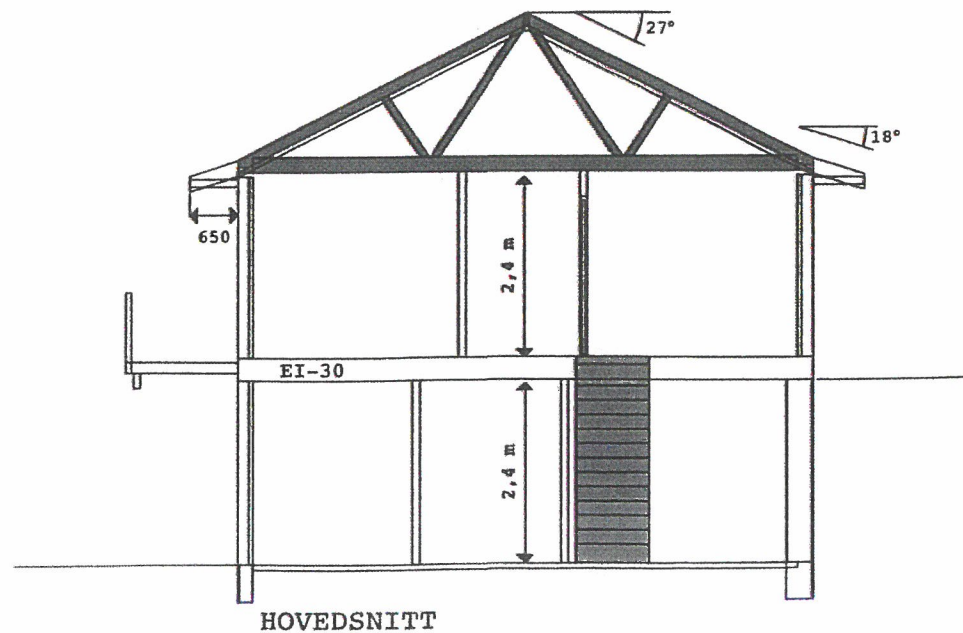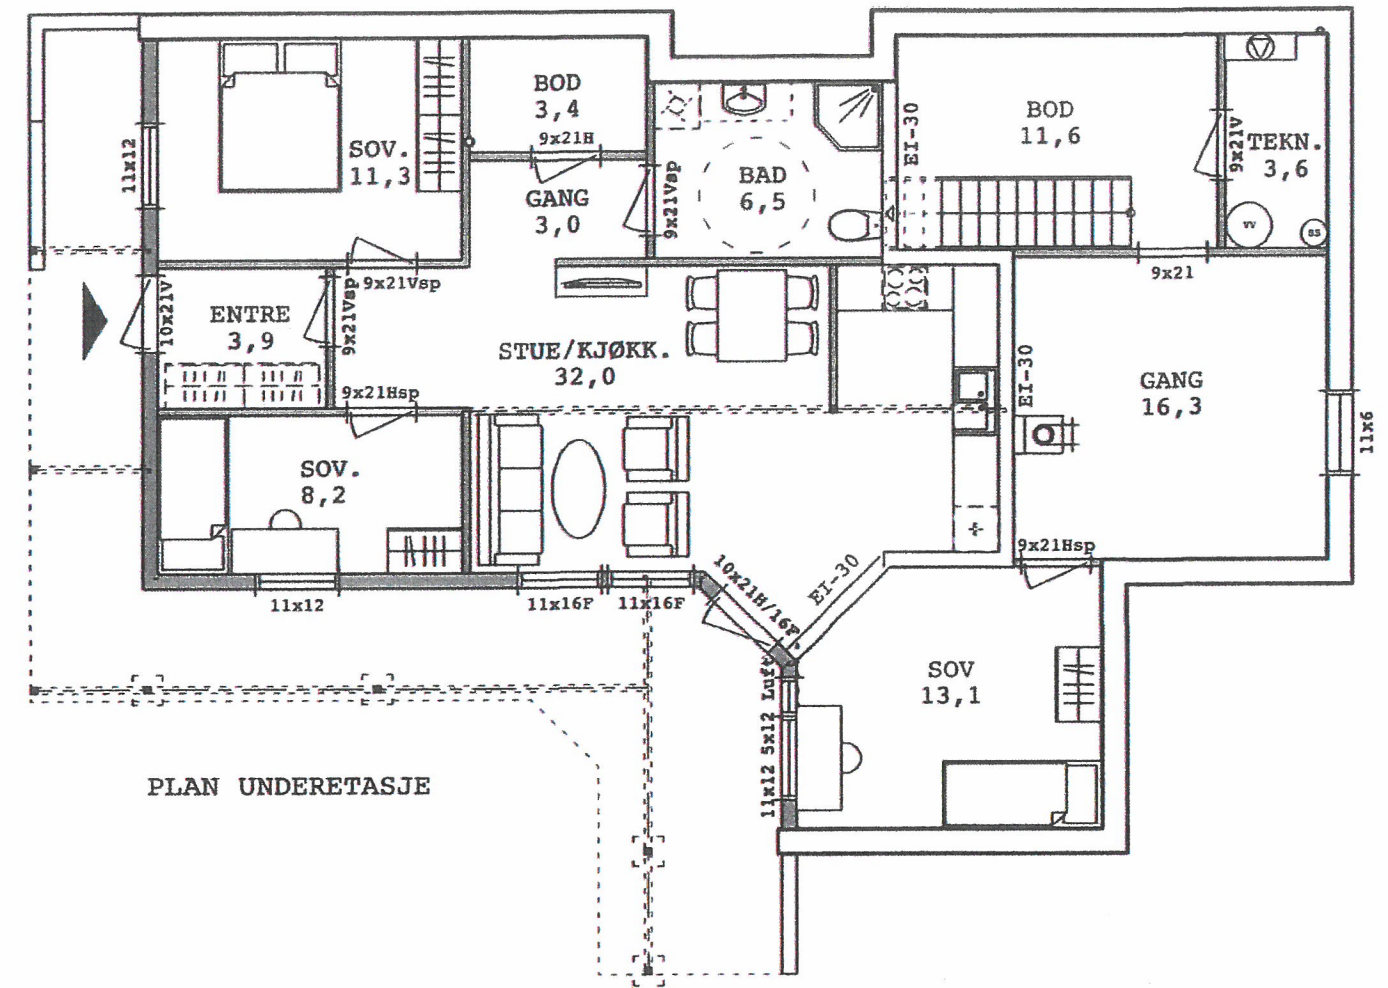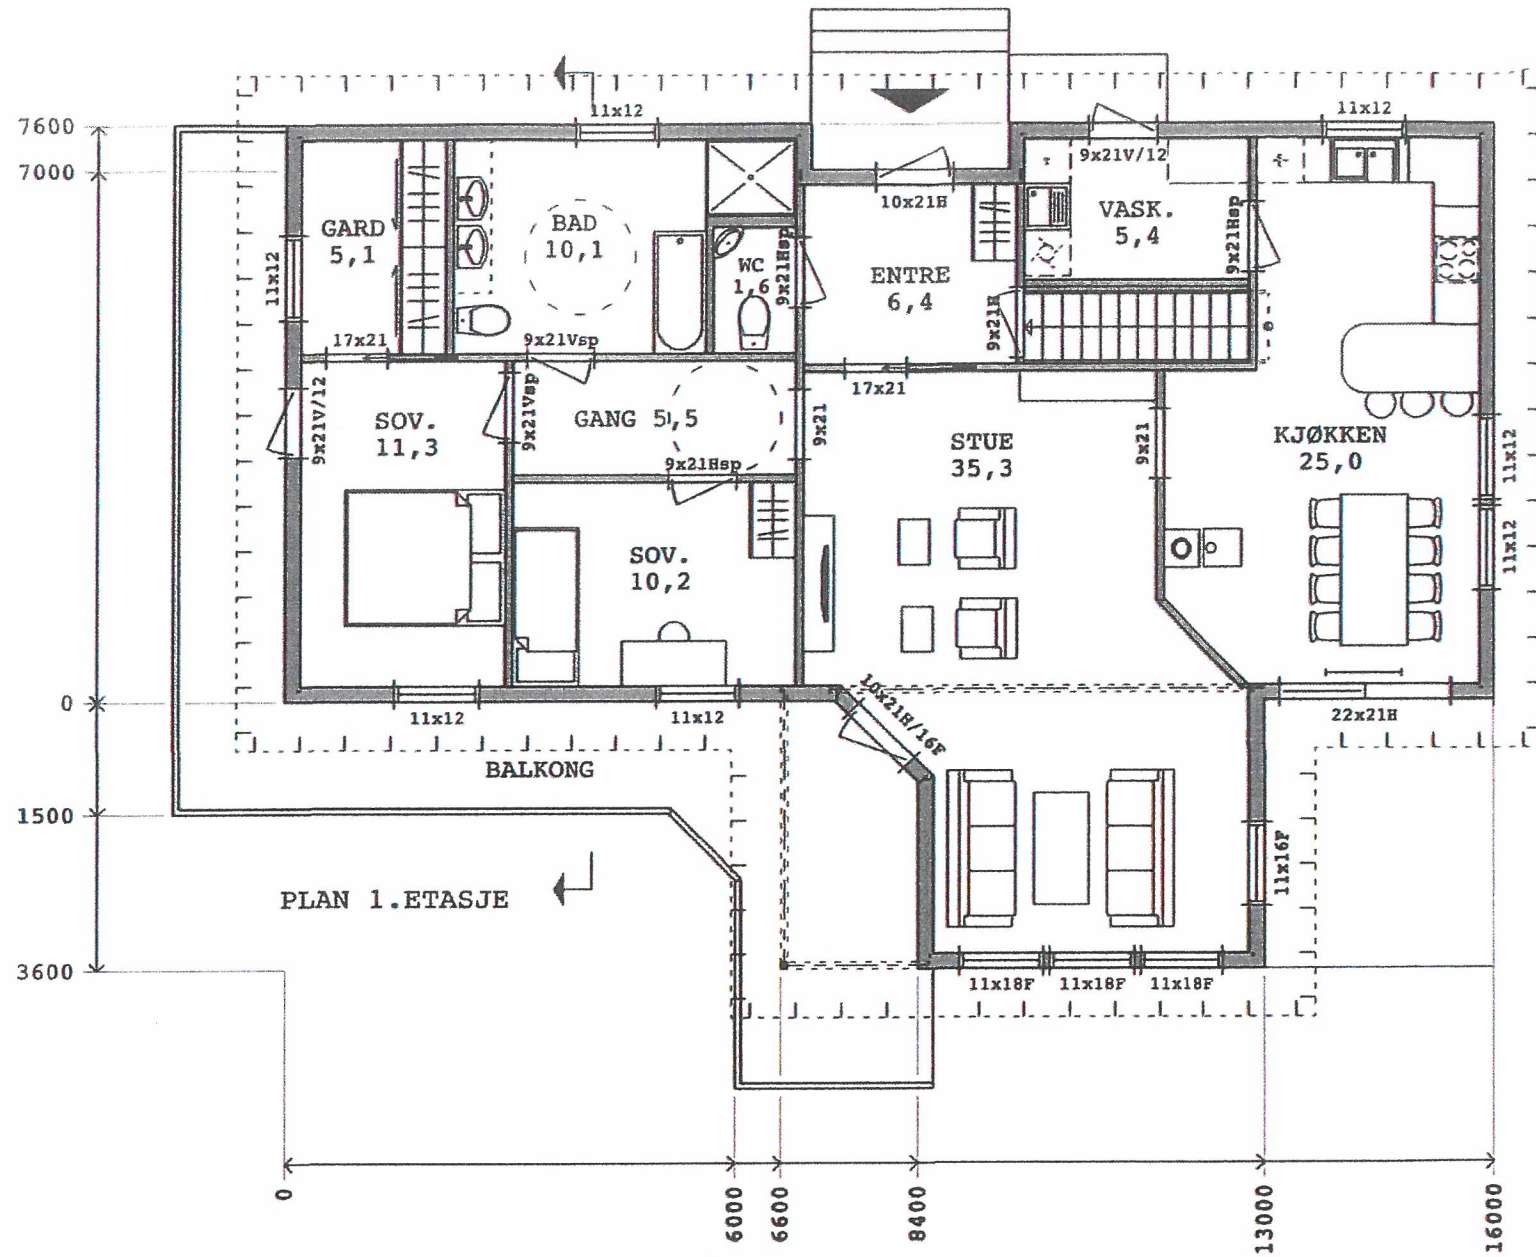

BYA	175,5 m <sup>2</sup>
Bygningens BRA	
PLAN U.ETJ	45,7 m <sup>2</sup>
PLAN 1.ETJ	125,3 m <sup>2</sup>
SUM	171,0 m <sup>2</sup>
LEIL.	71,7 m <sup>2</sup>

**A Gruppen**  
ARKITEKT OG KONSULENTGRUPPEN AS

26.01.11 Korr. balkong HTG  
14.12.10 Div. korr. HTG

Tiltakshaver	MARITA V SYSTADDAL OG MORTEN JOHANSEN DALEMARKA 134 5918 FREKHAUG		
Byggadresse	27/194 HEIANE, MELAND KOMMUNE		
Mål. 1:100	Type ENEBOLIG m/LEIL.	Tegn.nr.	Blad
Utg.p.	Sign. HTG	Dato 01.07.10	P31-14511 1
© Tegningen er beskyttet i.h.t. lov om opphavsrett.			

**BLINK HUS**

**Gravdal as**  
Kvassnesveien 15, 5914 Isdalstø  
Telefon 99 56 59 59