

# SITUASJONSKART

# Vedlegg D1

MELAND  
KOMMUNE



Gnr/Bnr: Gnr 1 Bnr 87  
Adresse:  
Eigar/søkar:



Kvalitet: FKB-B


Målestokk: 1:500  
Dato: 27.11.2019

Gjeldande plan: Reguleringsplan  
Planformål: Bustad

Vår referanse: HOK

Sign. ....

- // — // — Gjerde
- - - - - Usikker eigedomsgrense
- — — — — Målt eigedomsgrense
- Bolighus
- Andre bygg

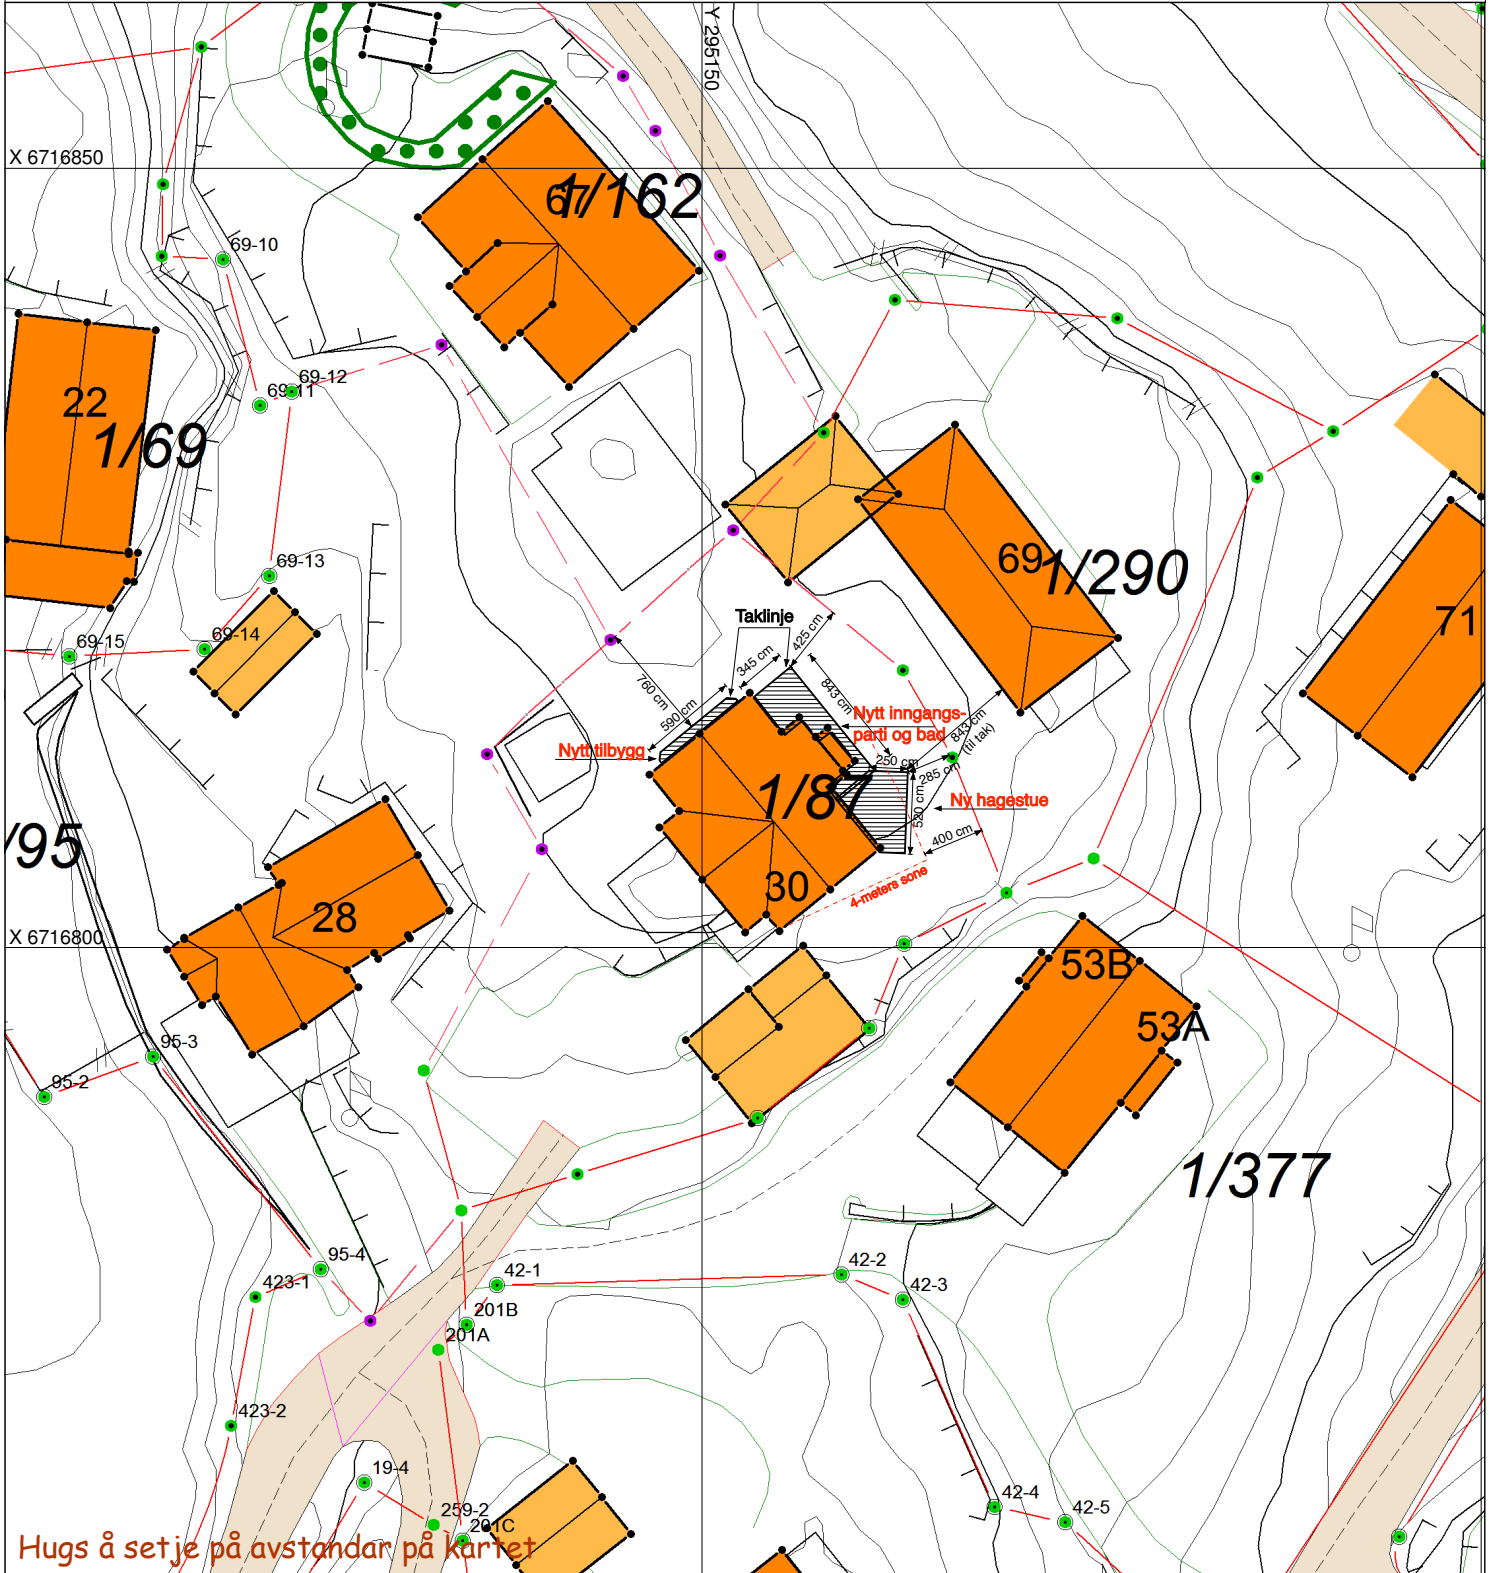

Hugs å setje på avstandar på kartet

## SITUASJONSPLAN

- Tiltak

Underskrift Situasjonsplan \_\_\_\_\_ Dato \_\_\_\_\_