Vedlegg E13

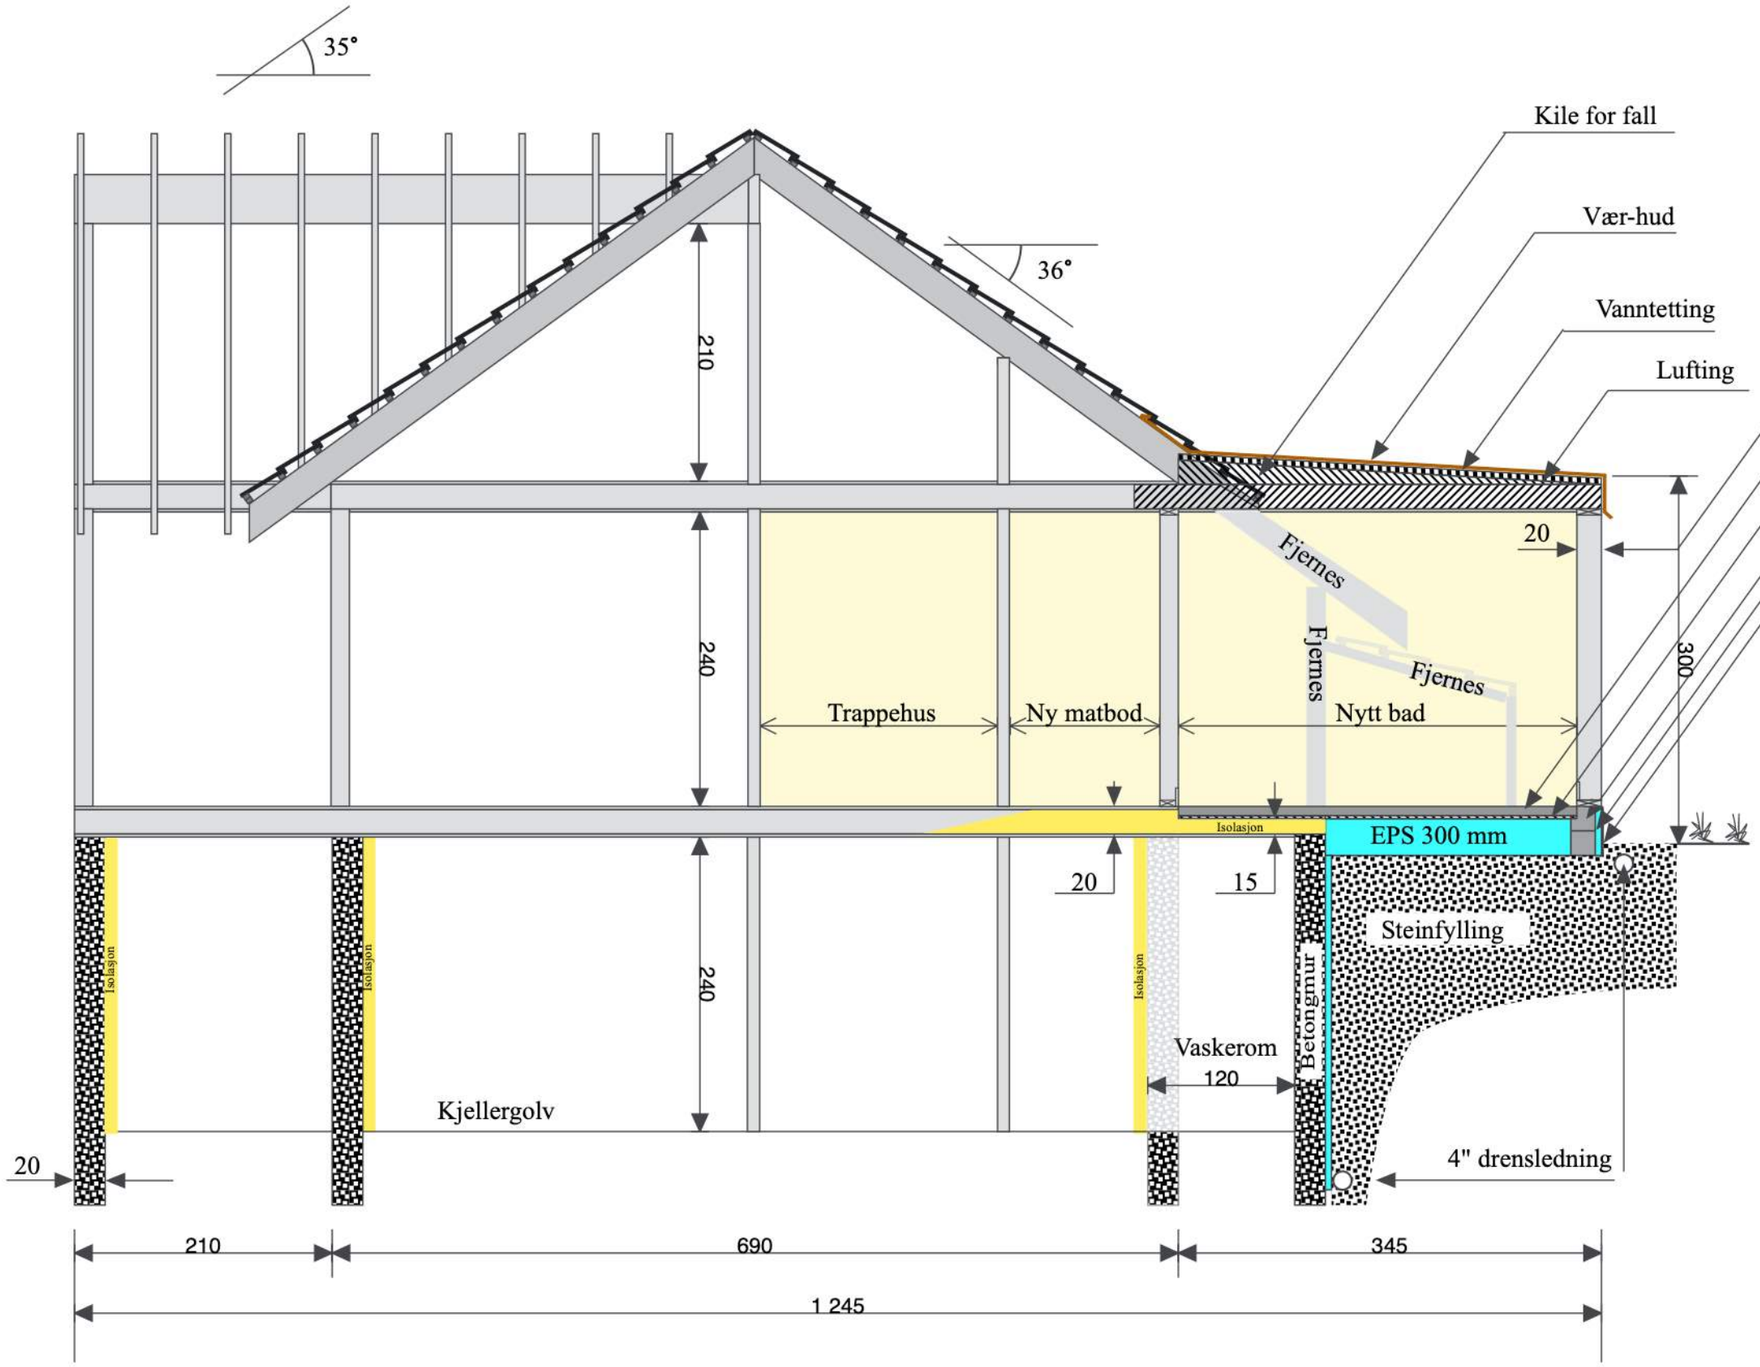

Firma	
Dato:	
Sign.	☐ **Ansv. søker**
Sign.	☐ **Ansv. prosjekterende**
Sign.	☐ **Ansv. utførende**
Tiltakshaver:	*Asle Knut Aarseth*
Adresse:	*Solberget 30* *5918 FREKHAUG*
E-post:	*akaarseth@lyse.net*
Mobil:	*400 60 313*
Gnr / bnr :	*1 / 87 i Meland kommune*
Prosjekt:	*SB30 - oppgradering*
Tegn. navn:	*Snitt C - C*
Aspekt:	*Nytt tilbygg*
Tegn. nr:	*SB30-BS-S1*
Siste rev:	*30.01.2020 AKAa*
Status:	*Plan*
Målestokk:	*1 : 50* *(Ved A3), alle mål i cm.*