

D-1

N6728855, E283178

25.10.2019



Situasjonskart -


Dato: 06-09-2019



Målestokk: 1:500






 Tilbygg 32m2 BYA



Tiltakshaver: Manger Ungdomslag	Målestokk A4: 1 : 500	Prosjekt-/versjonsnr.: 74-1
Tiltak: Tilbygg Solvang		Dato: 20/09/19
Angående: Situasjonsplan Gnr 45 Bnr 30		Sign.: MT

D-3

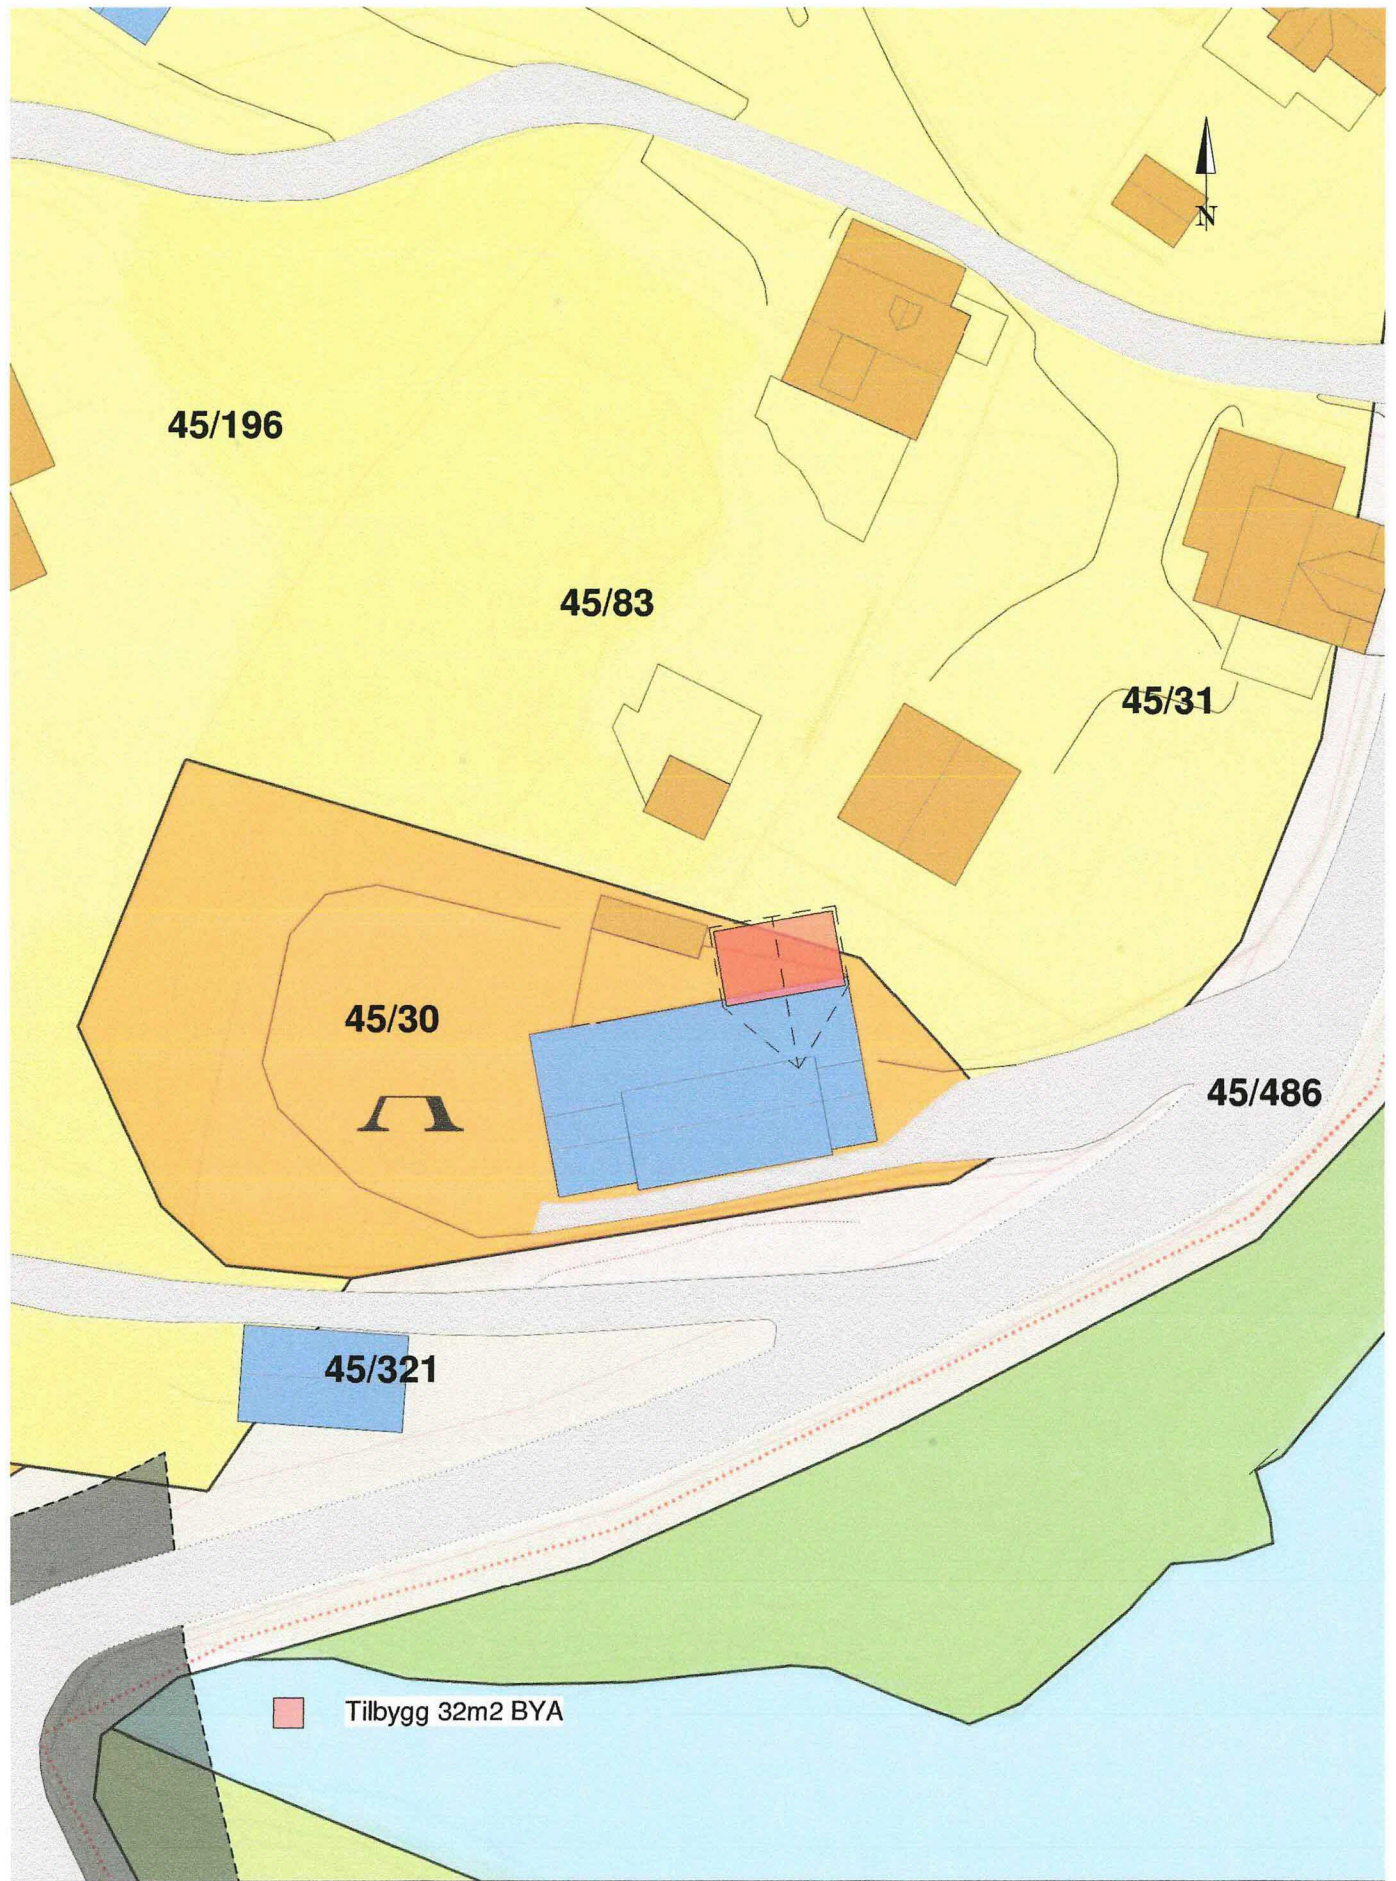

Tiltakshaver: Manger Ungdomslag	Målestokk A4: 1 : 500	Prosjekt-/versjonsnr.: 74-1
Tiltak: Tilbygg Solvang		Dato: 20/09/19
Angående: Situasjonsplan med plankart Gnr 45 Bnr 30		Sign.: MT