


Fasade sør-øst

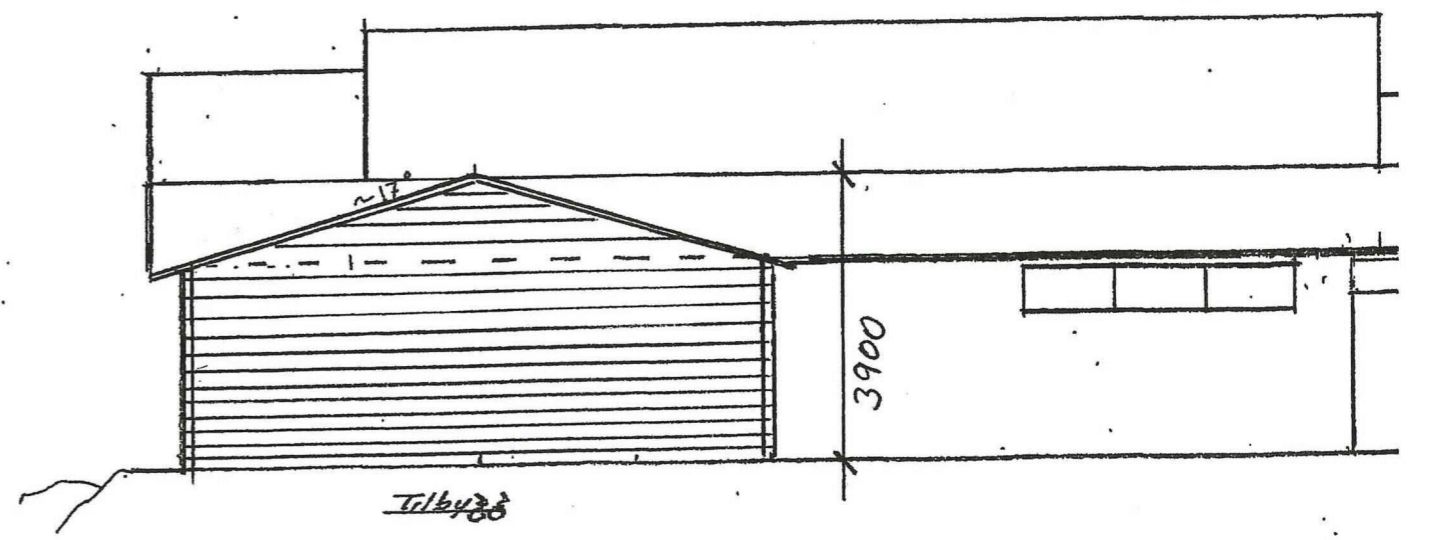

Fasade nord-øst

Målest: 1:100
 Febr. 2019 J. Bauge
 Sept. 2019 M. Tender

