

# SITUASJONSKART

Gnr/Bnr: 323/505  
Adresse: Holtermandsvegen 2B  
Eigar/søkar: Frekhaug Indremisjon

Kvalitet: FKB-A

Gjeldande plan: Reguleringsplan  
Planformål: Barnehage


Vår referanse: Amg

Sign. ....



Målestokk: 1:500  
Dato: 04.02.2020

- |                        |            |
|------------------------|------------|
| Gjerde                 | Bolighus   |
| Usikker eigedomsgrense | Andre bygg |
| Målt eigedomsgrense    |            |

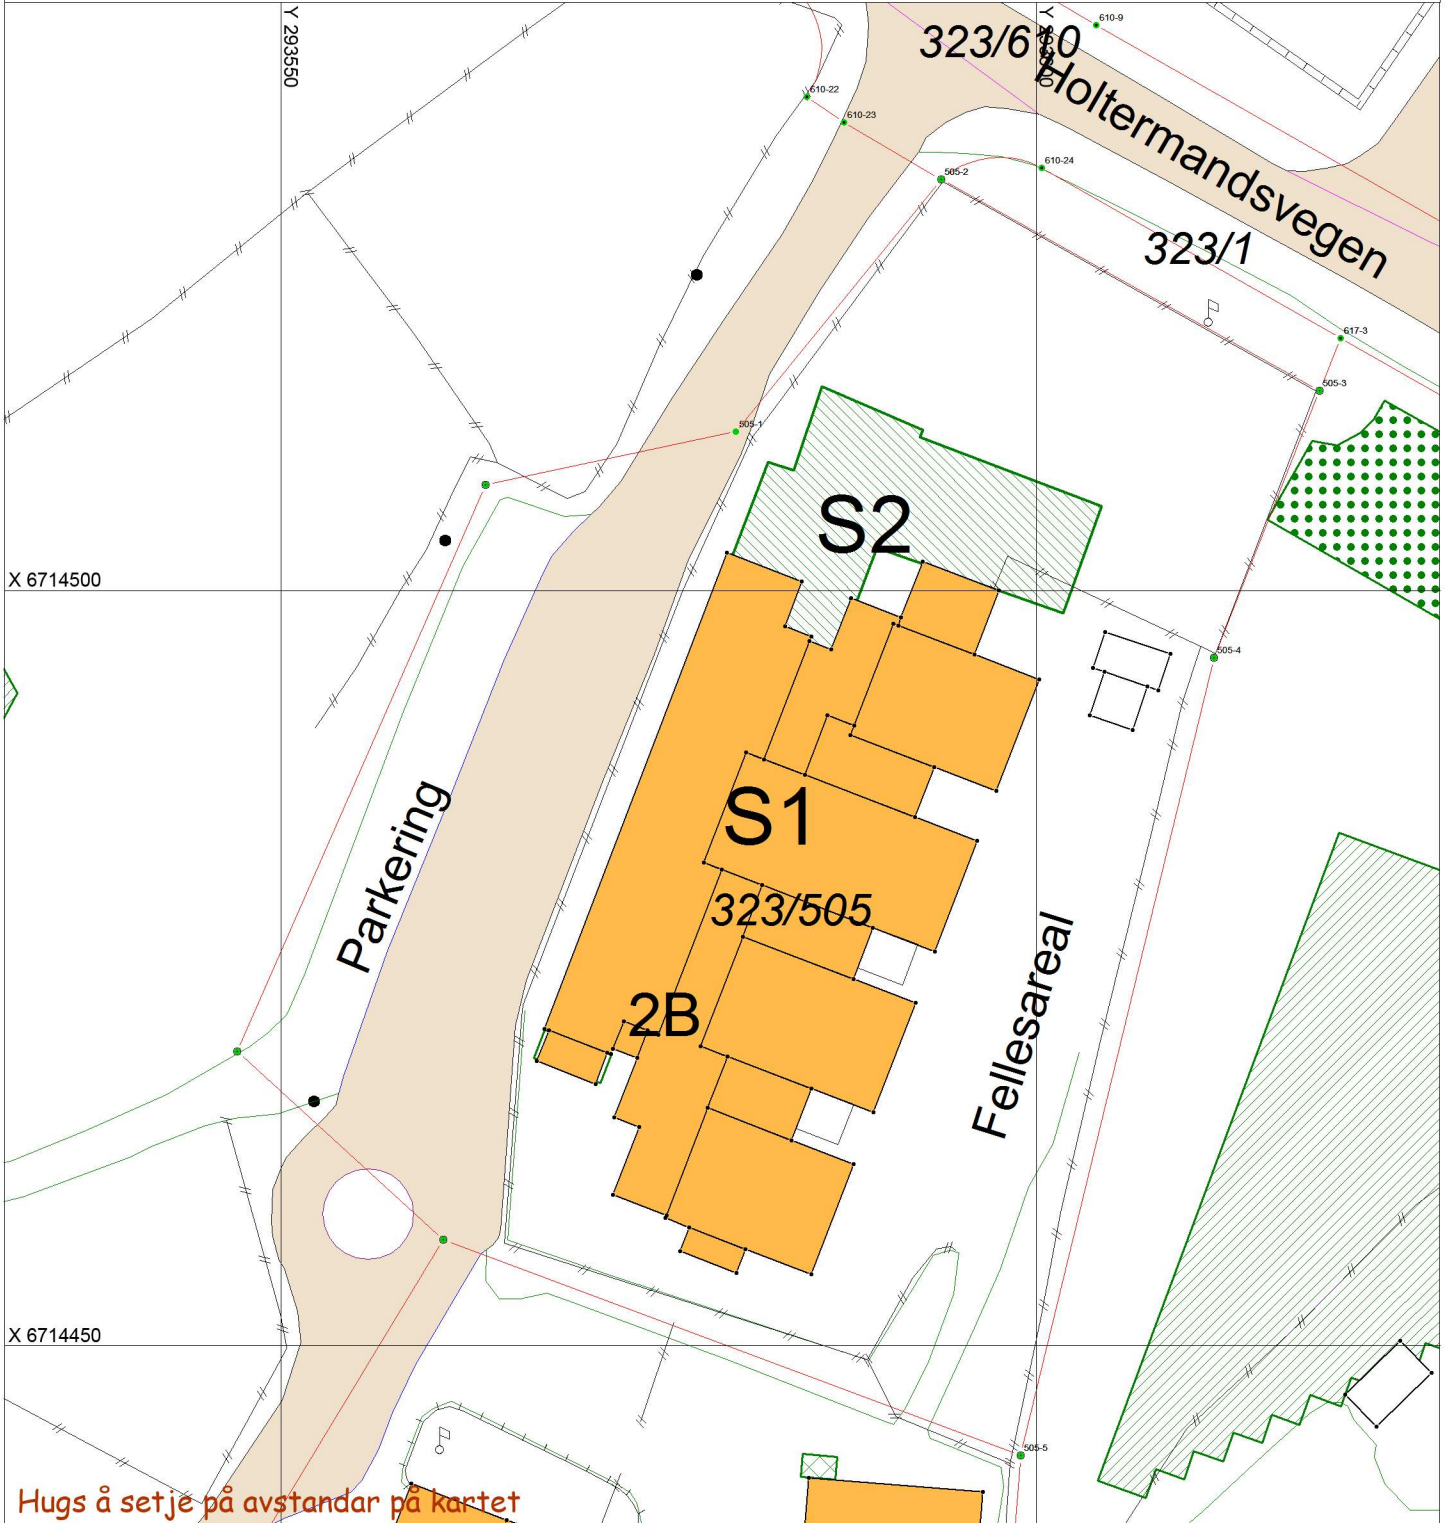

Hugs å setje på avstandar på kartet

## SITUASJONSPLAN



Underskrift Situasjonsplan      Dato