

BYGGESØKNADSTEGNING
Fasader med terreng

BYGGMANN®

Tiltakshaver:
Storheim - Seim

MÅL:
1:200

Tiltak:
Niishøyden
2MS Bolig

Gnr./Bnr.
172/208

Prosjektnr.
2000-20

Leverandør:
Seim Bygg AS
Nesbrekka 28 Seim 5912

DATO:
20.01.2020

ANSVARLIG PROSJEKTERENDE:
Dakark AS

Org. nr.
976598407

TEGNER:
NUJ

Tegningsnr.
501

TEGNINGENE MÅ IKKE KOPIERES ELLER BENYTTES VED UTFØRELSE AV ARBEIDER UTEN MEDVIRKNING FRA DAKARK AS
TEGNINGENE ER IKKE GYLDIG UTEN KVALITETSIKRINGSYSTEMET TIL DAKARK AS





FG 1. ETG 22,0 MOH
Fasade nordøst



FG 1. ETG 22,0 MOH
Fasade nordvest

BYGGESØKNADSTEGNING
Fasade NØ & NV

BYGGMANN®

Tiltakshaver: Storheim - Seim	Tiltak: Nilshøyden 2MS Bolig	Gnr./Bnr. 172/208	Prosjektnr. 2000-20
Leverandør: Seim Bygg AS Nesbrekka 28 Seim 5912	ANSVARLIG PROSJEKTERENDE: Dakark AS	DATO: 20.01.2020	Org. nr. 976598407
TEGNINGENE MÅ IKKE KOPIERES ELLER BENYTTES VED UTFØRELSE AV ARBEIDER UTEN MEDVIRKNING FRA DAKARK AS TEGNINGENE ER IKKE GYLDIG UTEN KVALITETSIKRINGSYSTEMET TIL DAKARK AS		TEGNER: NJR	Tegningsnr. 502
		www.byggmann.no	





FG 1. ETG 22,0 MOH
Fasade sørvest



FG 1. ETG 22,0 MOH
Fasade sørøst

BYGGESØKNADSTEGNING
Fasade SV & SØ

Tiltakshaver:
Storheim - Seim

Tiltak:
Nilshøyden
2MS Bolig

Gnr./Bnr.
172/208

Leverandør:
Seim Bygg AS
Nesbrekka 28 Seim 5912

ANSVARLIG PROSJEKTERENDE:
Dakark AS

A3

BYGGMANN®

MÅL:
1:100

Prosjektnr.
2000-20

DATO:
20.01.2020

Org. nr.
976598407

TEGNER:
NJR

www.byggmann.no


Tegningsnr.
503



GODKJENT FOR ANSVARSRETT
DIREKTORATET FOR BYGGKVALITET

TEGNINGENE MÅ IKKE KOPIERES ELLER BENYTTES VED UTFØRELSE AV ARBEIDER UTEN MEDVIRKNING FRA DAKARK AS
TEGNINGENE ER IKKE GYLDIG UTEN KVALITETSIKRINGSYSTEMET TIL DAKARK AS

▼ Fasade NV

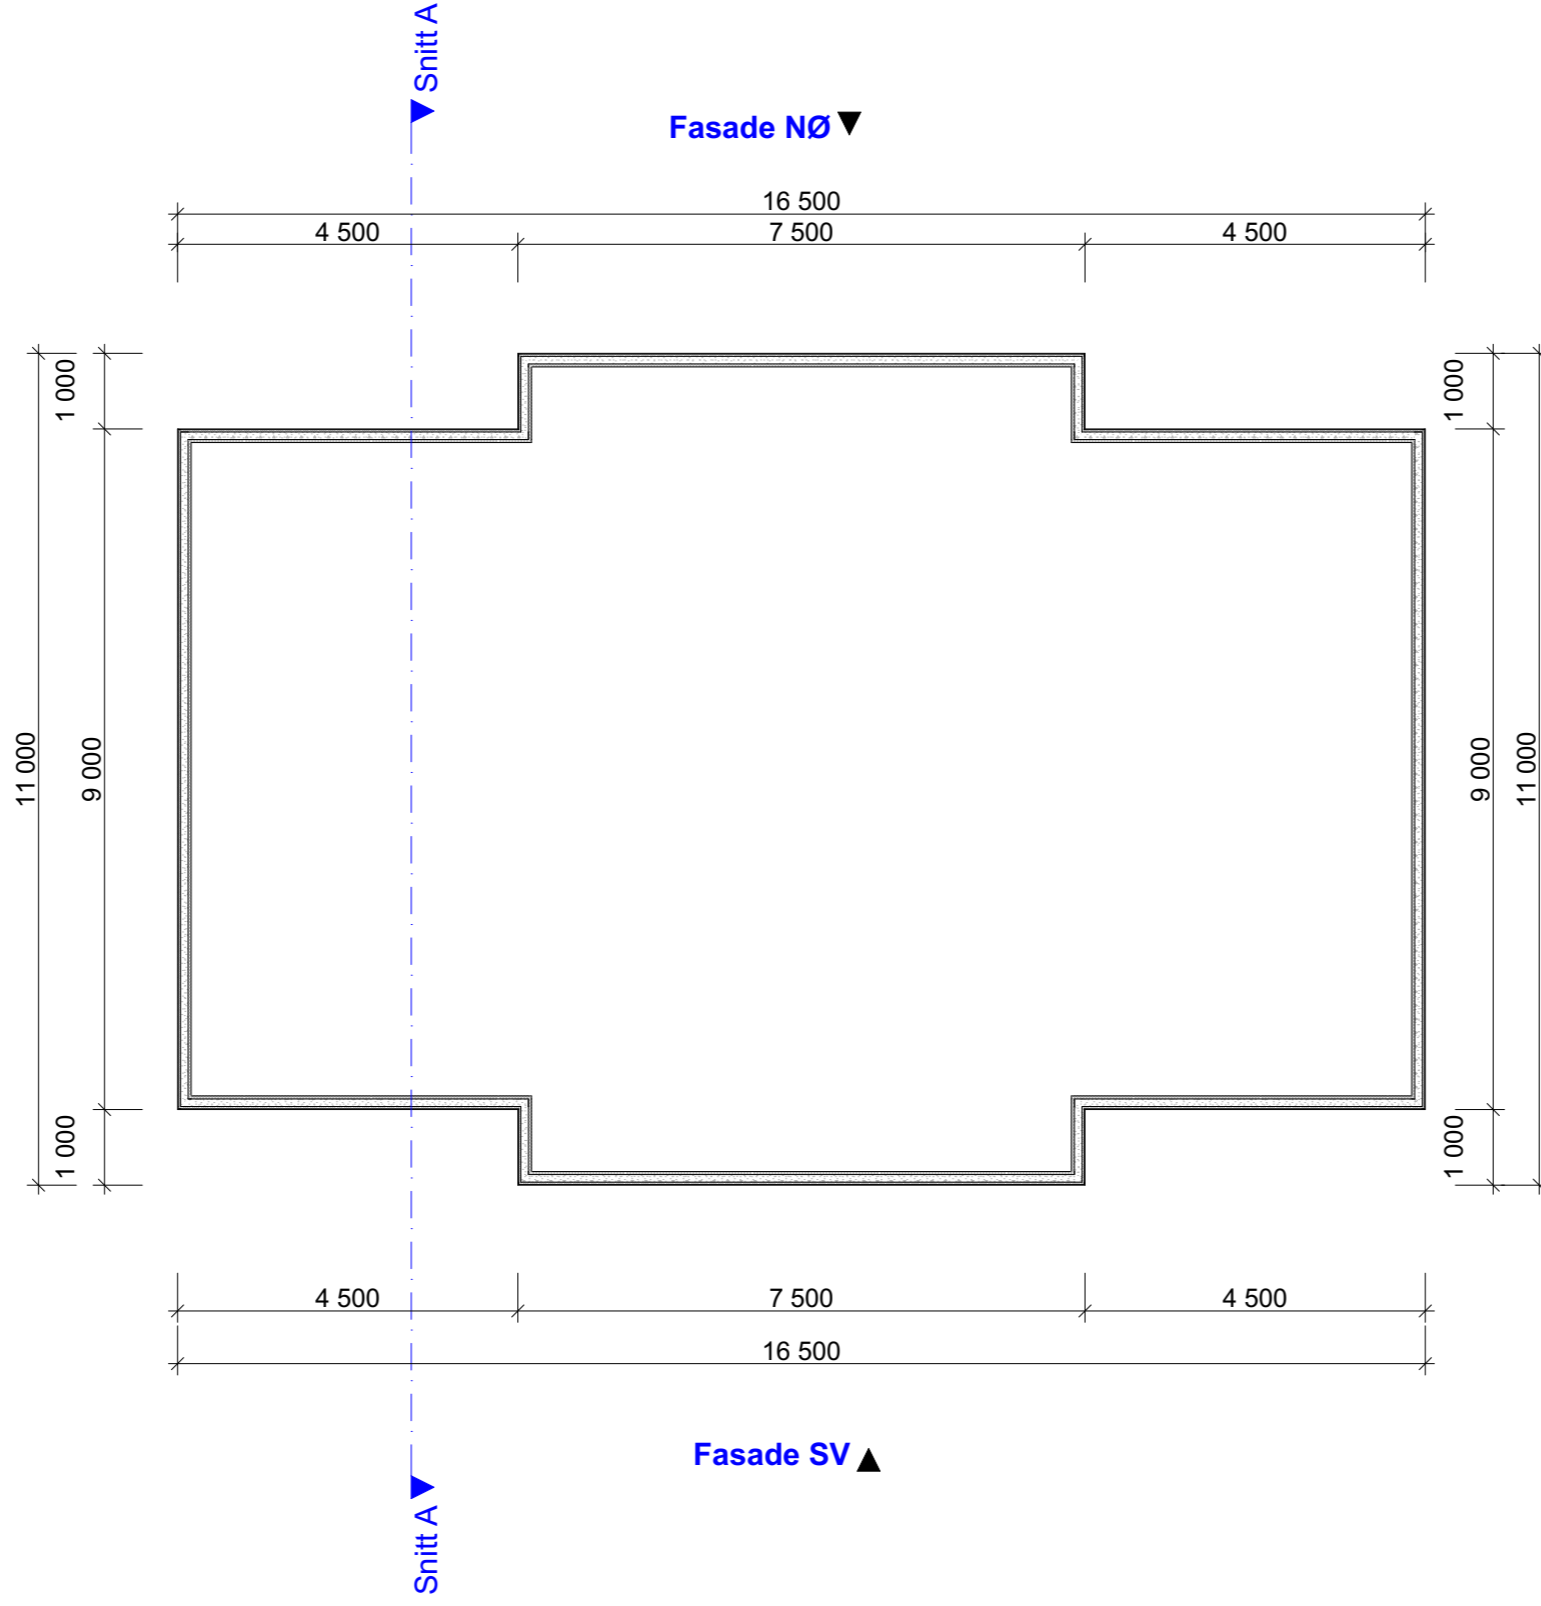

▲ Fasade SØ

BYGGESØKNADSTEGNING
Ringmur

BYGGMANN®


Tiltakshaver: Storheim - Seim	Tiltak: Nilshøyden 2MS Bolig	Gnr./Bnr. 172/208
Leverandør: Seim Bygg AS Nesbrekka 28 Seim 5912	ANSVARLIG PROSJEKTERENDE: Dakark AS	A3

MÅL: 1:100	Prosjektnr. 2000-20
DATE: 20.01.2020	Org. nr. 976598407
TEGNER: NJR	www.byggmann.no
	Tegningsnr. 504

TEGNINGENE MÅ IKKE KOPIERES ELLER BENYTTES VED UTFØRELSE AV ARBEIDER UTEN MEDVIRKNING FRA DAKARK AS
TEGNINGENE ER IKKE GYLDIG UTEN KVALITETSIKRINGSYSTEMET TIL DAKARK AS



DIREKTORATET FOR BYGGKVALITET

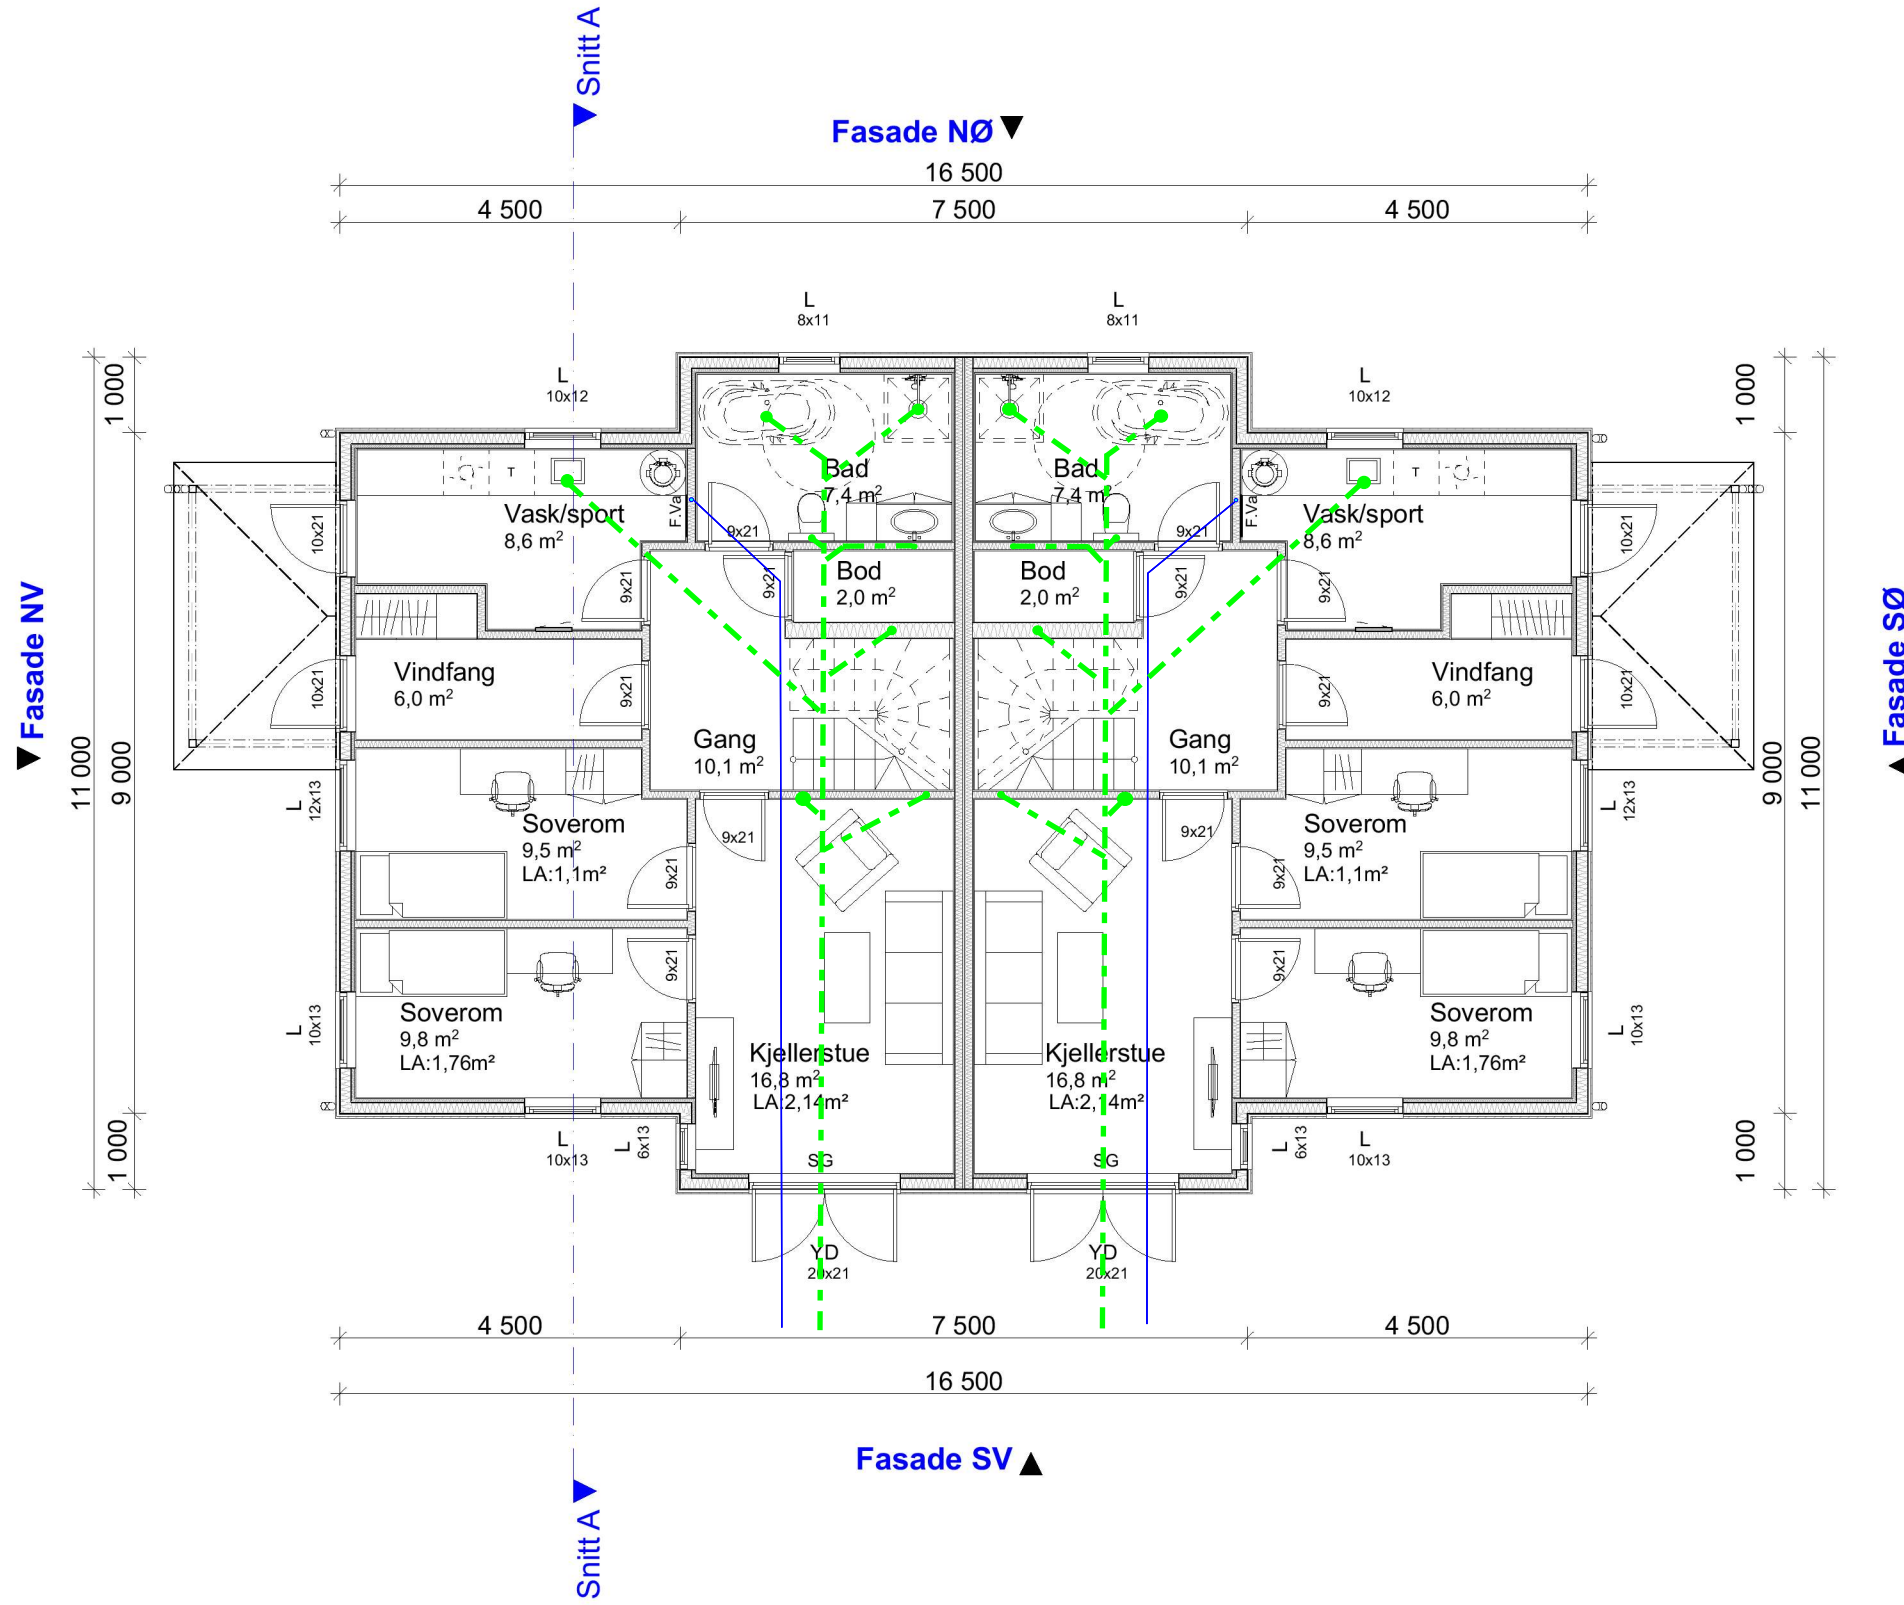

Einar Stusdal

04.02.2020



BYGGESØKNADSTEGNING
1.Etg

BYGGMANN

Tiltakshaver:
Storheim - Seim

Tiltak:
Niisheyden
2MS Bolig

Gnr./Bnr.
172/208

MÅL:
1:100

Prosjektnr.
2000-20

Leverandør:
Seim Bygg AS
Nesbrekka 28 Seim 5912

ANSVARLIG PROSJEKTERENDE:
Dakark AS

A3

DATO:
20.01.2020

Org. nr.
976598407

TEGNER:
NUJ


Tegningsnr.
505

www.byggmann.no

TEGNINGENE MÅ IKKE KOPIERES ELLER BENYTTES VED UTFØRELSE AV ARBEIDER UTEN MEDVIRKNING FRA DAKARK AS
TEGNINGENE ER IKKE GYLDIG UTEN KVALITETSIKRINGSYSTEMET TIL DAKARK AS



▼ Fasade NV

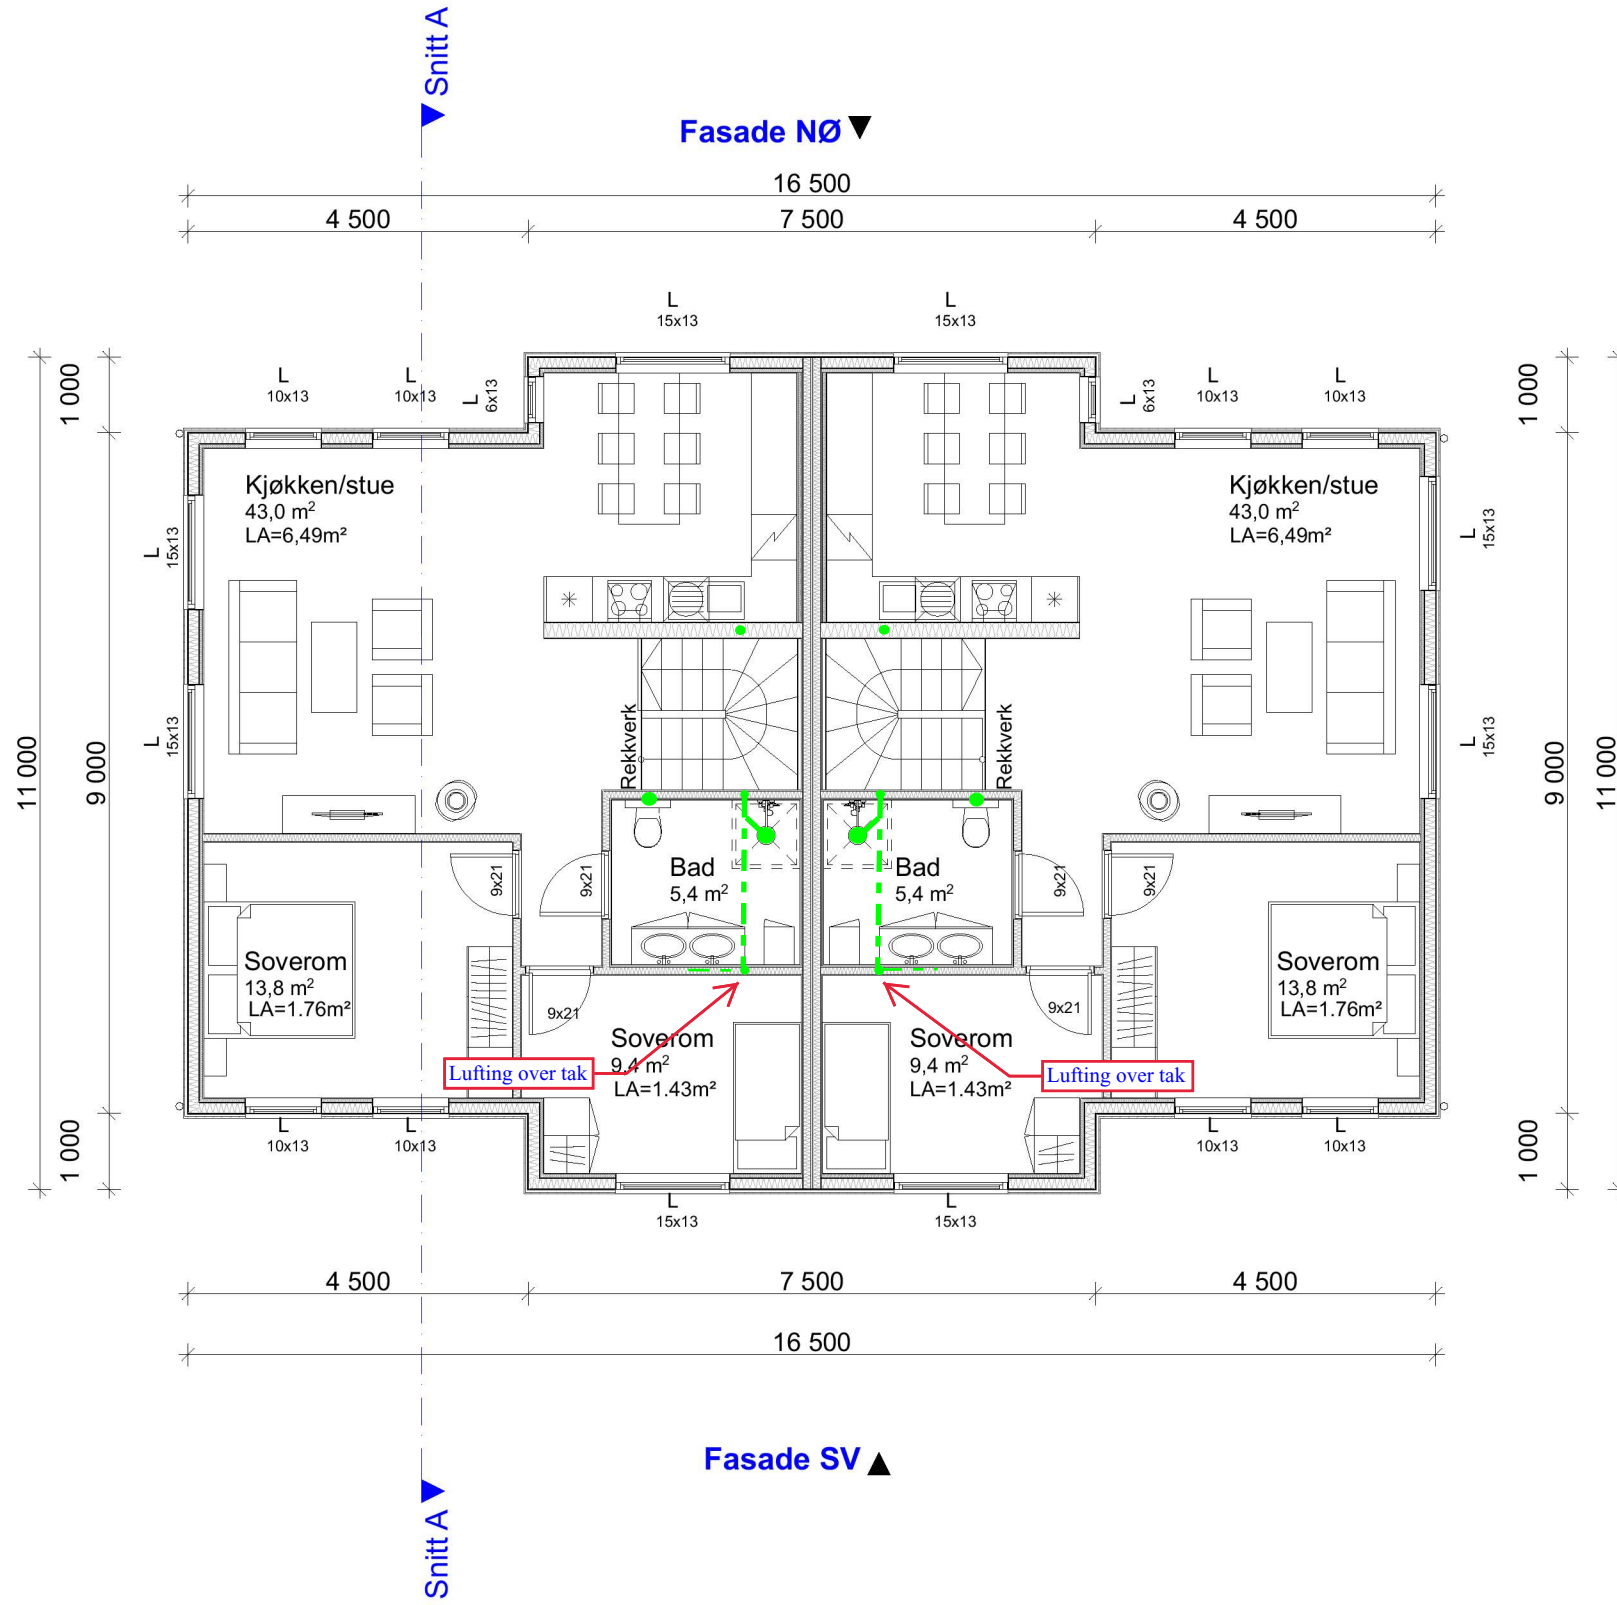

▲ Fasade SØ

Einar Stusdal

04.02.2020



BYGGESØKNADSTEGNING
2. Etg

BYGGMANN®

Tiltakshaver:
Storheim - Seim

Tiltak:
Niishøyden
2MS Bolig

Gnr./Bnr.
172/208

MÅL:
1:100

Prosjektnr.
2000-20

Leverandør:
Seim Bygg AS
Nesbrekka 28 Seim 5912

ANSVARLIG PROSJEKTERENDE:
Dakark AS

A3

DATE:
20.01.2020

Org. nr.
976598407


TEGNER:
NUJ

www.byggmann.no

Tegningsnr.
506

TEGNINGENE MÅ IKKE KOPIERES ELLER BENYTTES VED UTFØRELSE AV ARBEIDER UTEN MEDVIRKING FRA DAKARK AS
TEGNINGENE ER IKKE GYLDIG UTEN KVALITETSIKRINGSYSTEMET TIL DAKARK AS



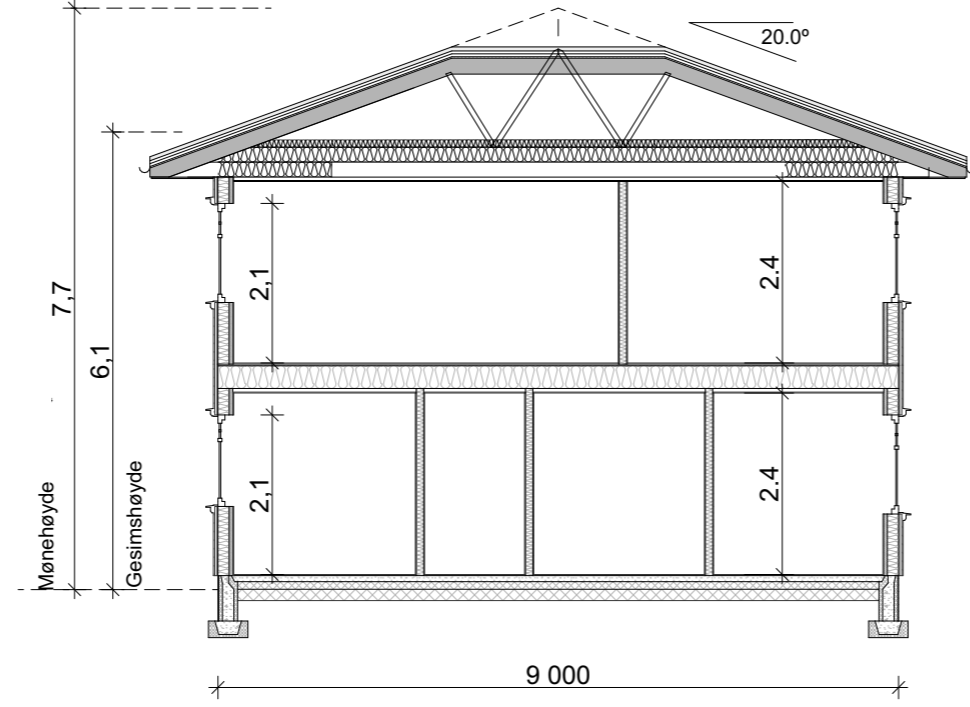

SNITT A-A


	BRA	BYA	Omkrrets	BTA	Oppvarmet Volum	PRIMER P-ROM	SEKUNDER S-ROM
1.etg	152,2 m ²			166,9 m ²	365,3 m ³	146,0 m ²	6,2 m ²
2.etg	152,2 m ²			166,9 m ²	365,3 m ³	152,2 m ²	0 m ²
SUM	304,4 m ²	180,3 m ²	51,7 m	333,8 m ²	730,6 m ³	298,2 m ²	6,2 m ²

BYGGESØKNADSTEGNING
Snitt A-A

BYGMANN®

Tiltakshaver: Storheim - Seim	Tiltak: Niishøyden 2MS Bolig	Gnr./Bnr. 172/208	Prosjektnr. 2000-20
Leverandør: Seim Bygg AS Nesbrekka 28 Seim 5912	ANSVARLIG PROSJEKTERENDE: Dakark AS	DATO: 20.01.2020	Org. nr. 976598407
TEGNINGENE MÅ IKKE KOPIERES ELLER BENYTTES VED UTFØRELSE AV ARBEIDER UTEN MEDVIRKNING FRA DAKARK AS TEGNINGENE ER IKKE GYLDIG UTEN KVALITETSIKRINGSYSTEMET TIL DAKARK AS		TEGNER: NJR	Tegningsnr. 507
		www.byggmann.no	



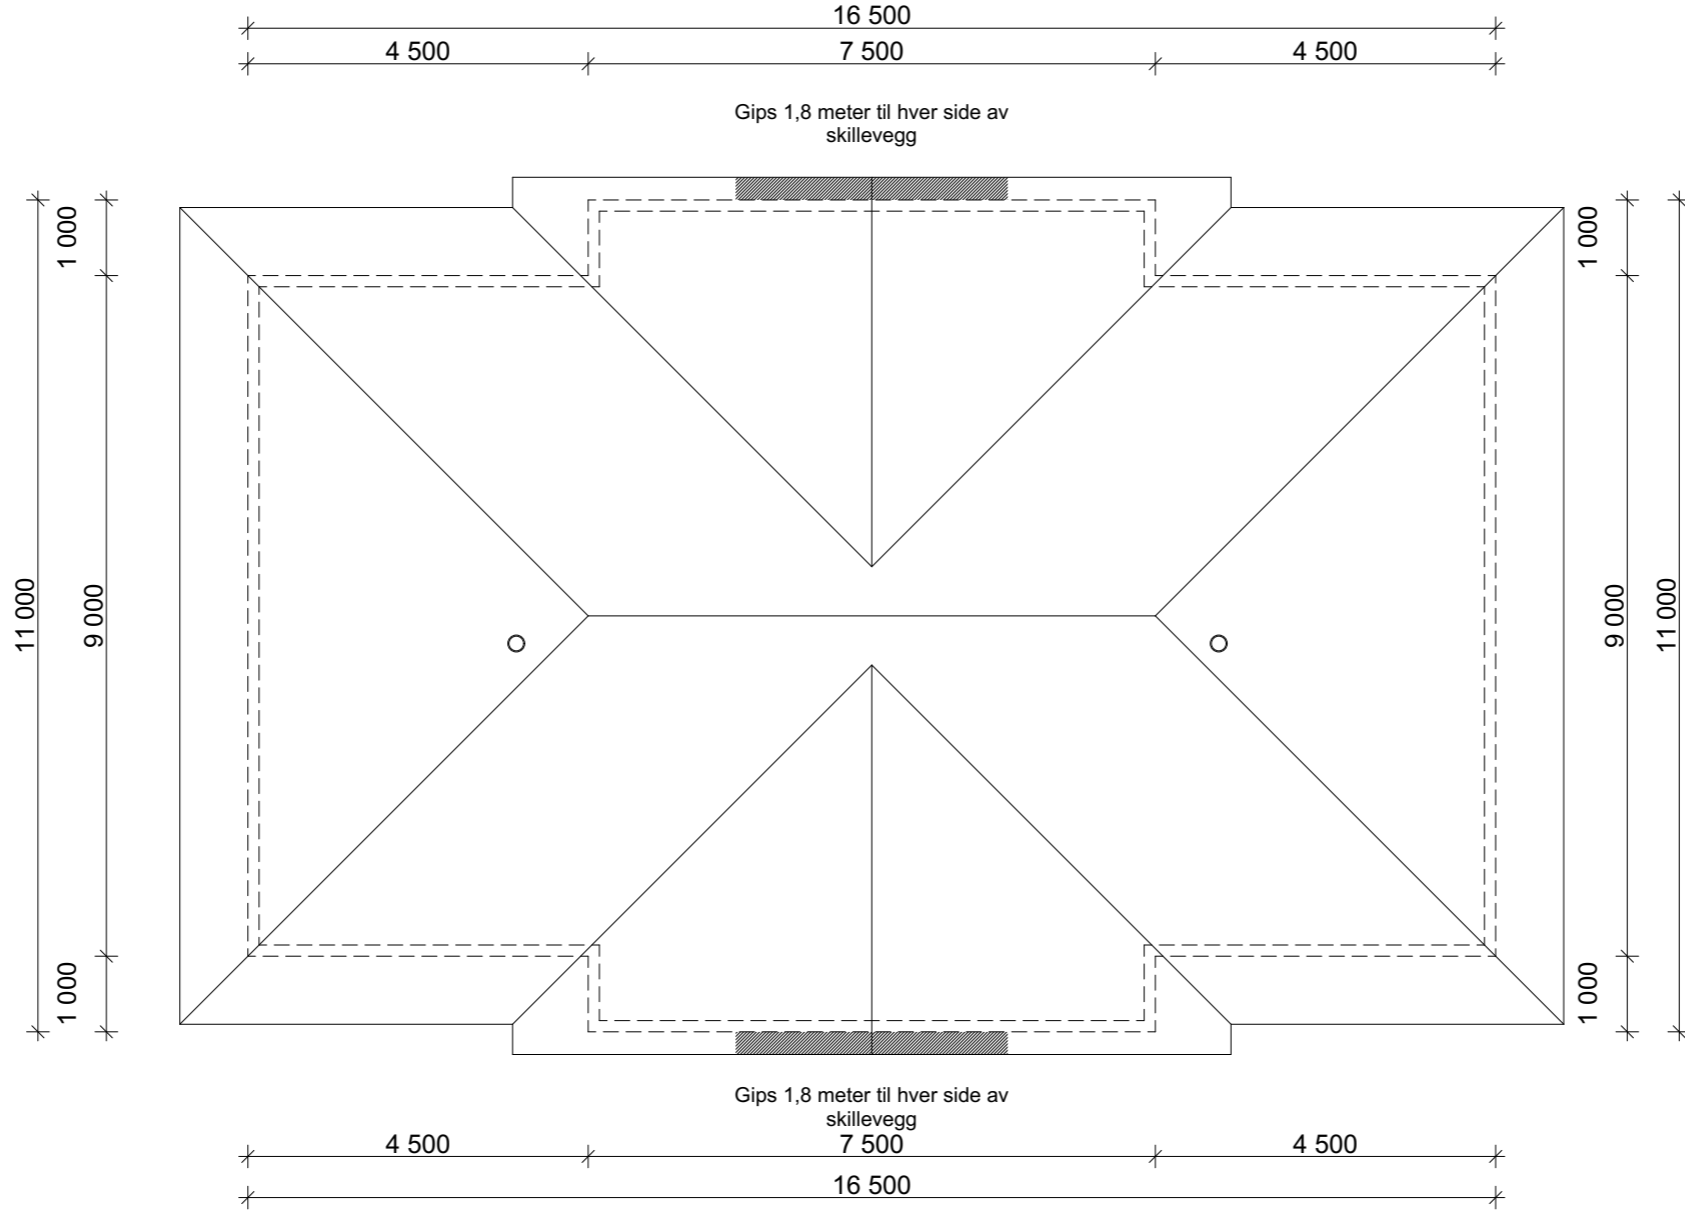

BYGGESØKNADSTEGNING
Takplan

Tiltakshaver:
Storheim - Seim

Tiltak:
Niishøyden
2MS Bolig

Gnr./Bnr.
172/208

Leverandør:
Seim Bygg AS
Nesbrekka 28 Seim 5912

ANSVARLIG PROSJEKTERENDE:
Dakark AS

A3

BYGGMANN®

MÅL:
1:100

Prosjektnr.
2000-20

DATE:
20.01.2020

Org. nr.
976598407

TEGNER:
NJR

www.byggmann.no

Tegningsnr.
508

TEGNINGENE MÅ IKKE KOPIERES ELLER BENYTTES VED UTFØRELSE AV ARBEIDER UTEN MEDVIRKNING FRA DAKARK AS
TEGNINGENE ER IKKE GYLDIG UTEN KVALITETSIKRINGSYSTEMET TIL DAKARK AS





BYGGESØKNADSTEGNING
Perspektiv

Tiltakshaver:
Storheim - Seim

Tiltak:
Nilshøyden
2MS Bolig

Gnr./Bnr.
172/208

Leverandør:
Seim Bygg AS
Nesbrekka 28 Seim 5912

ANSVARLIG PROSJEKTERENDE:
Dakark AS

A3

BYGGMANN®

MÅL:
MAL: Prosjektnr.
2000-20

DATE:
20.01.2020

Org. nr:
976598407

TEGNER:
NJR

www.byggmann.no

Tegningsnr.
509



TEGNINGENE MÅ IKKE KOPIERES ELLER BENYTTES VED UTFØRELSE AV ARBEIDER UTEN MEDVIRKNING FRA DAKARK AS
TEGNINGENE ER IKKE GYLDIG UTEN KVALITETSIKRINGSYSTEMET TIL DAKARK AS