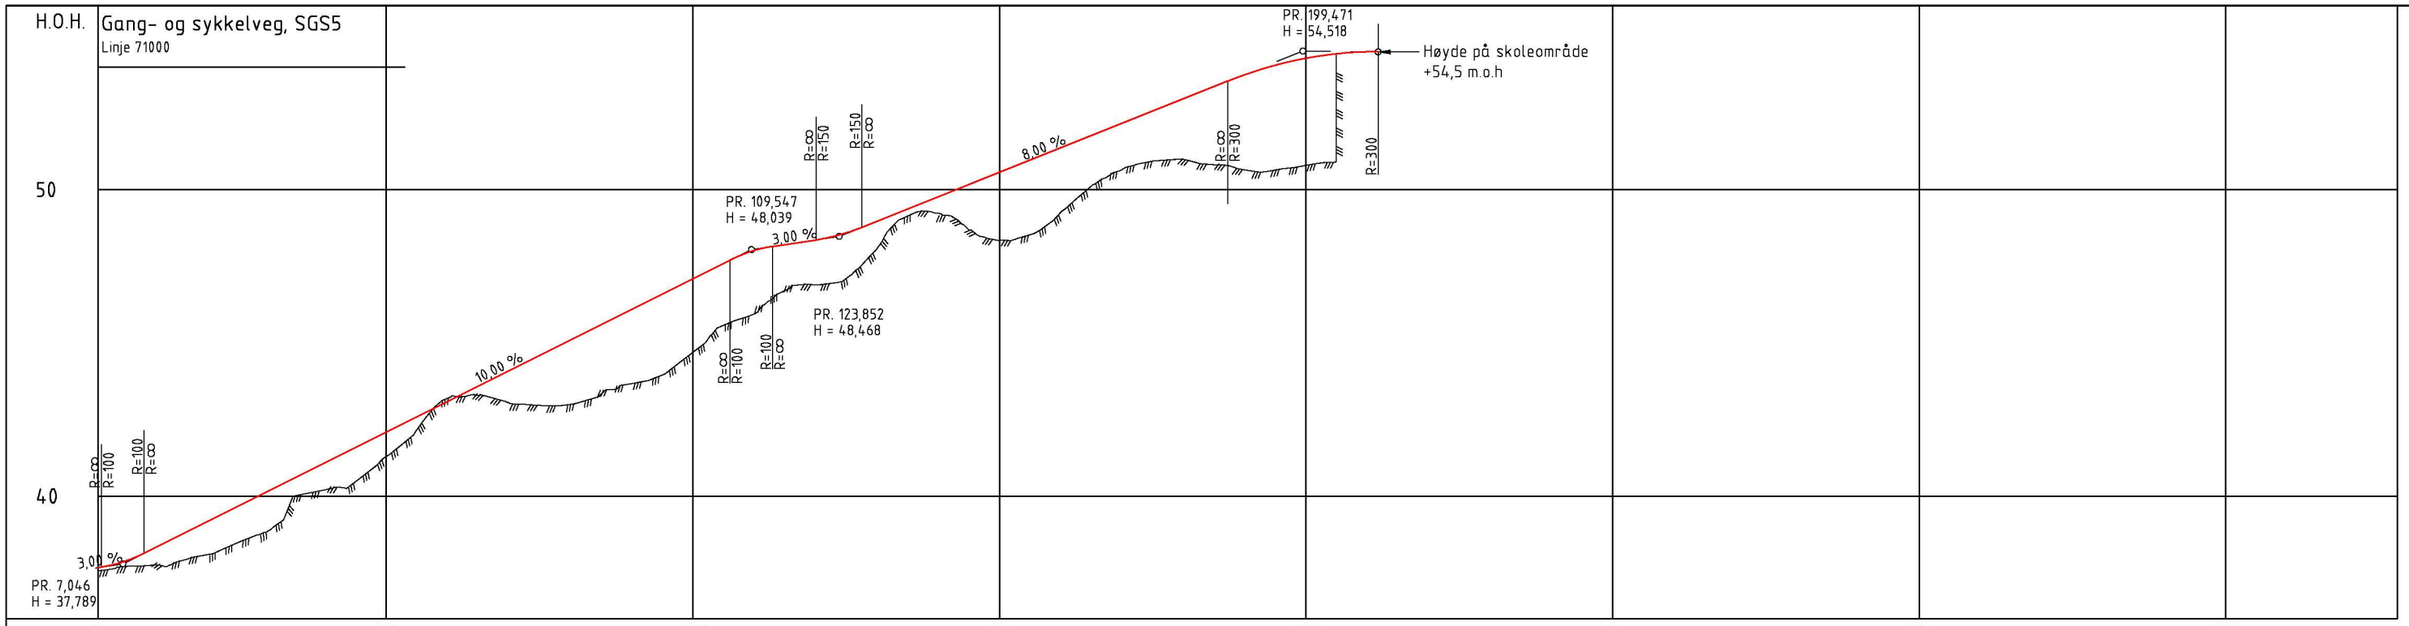

PROFIL NR.	3	50	100	150	200	250	300	350

HOR.KURV.: R=∞ | R=11,5 | R=∞ | R=600 | R=-100 | R=∞ | R=-550 | R=550 | R=∞

BREDDEUTV.

TVERRFALL
- H.kj.b.k.: 2,0% | 2,0%
- V.kj.b.k.:

PROFIL H.	TERRENG H.
37,67	37,62
37,74	37,72
38,09	37,77
38,58	38,06
39,08	38,41
39,58	38,81
40,08	40,01
40,58	40,20
41,08	40,48
41,58	41,30
42,08	42,16
42,58	43,19
43,08	43,28
43,58	43,04
44,08	42,96
44,58	42,99
45,08	43,31
45,58	43,67
46,08	43,95
46,58	44,69
47,08	45,57
47,58	45,94
48,01	46,70
48,20	46,89
48,35	47,10
48,58	48,07
48,96	49,13
49,36	49,22
49,76	48,69
50,16	48,34
50,56	48,53
50,96	49,25
51,36	50,11
51,76	50,66
52,16	50,93
52,56	50,99
52,96	50,81
53,36	50,64
53,75	50,64
54,06	50,79
54,29	54,69
54,43	
54,49	
54,69	

OVERBYGN.T.: 115CM

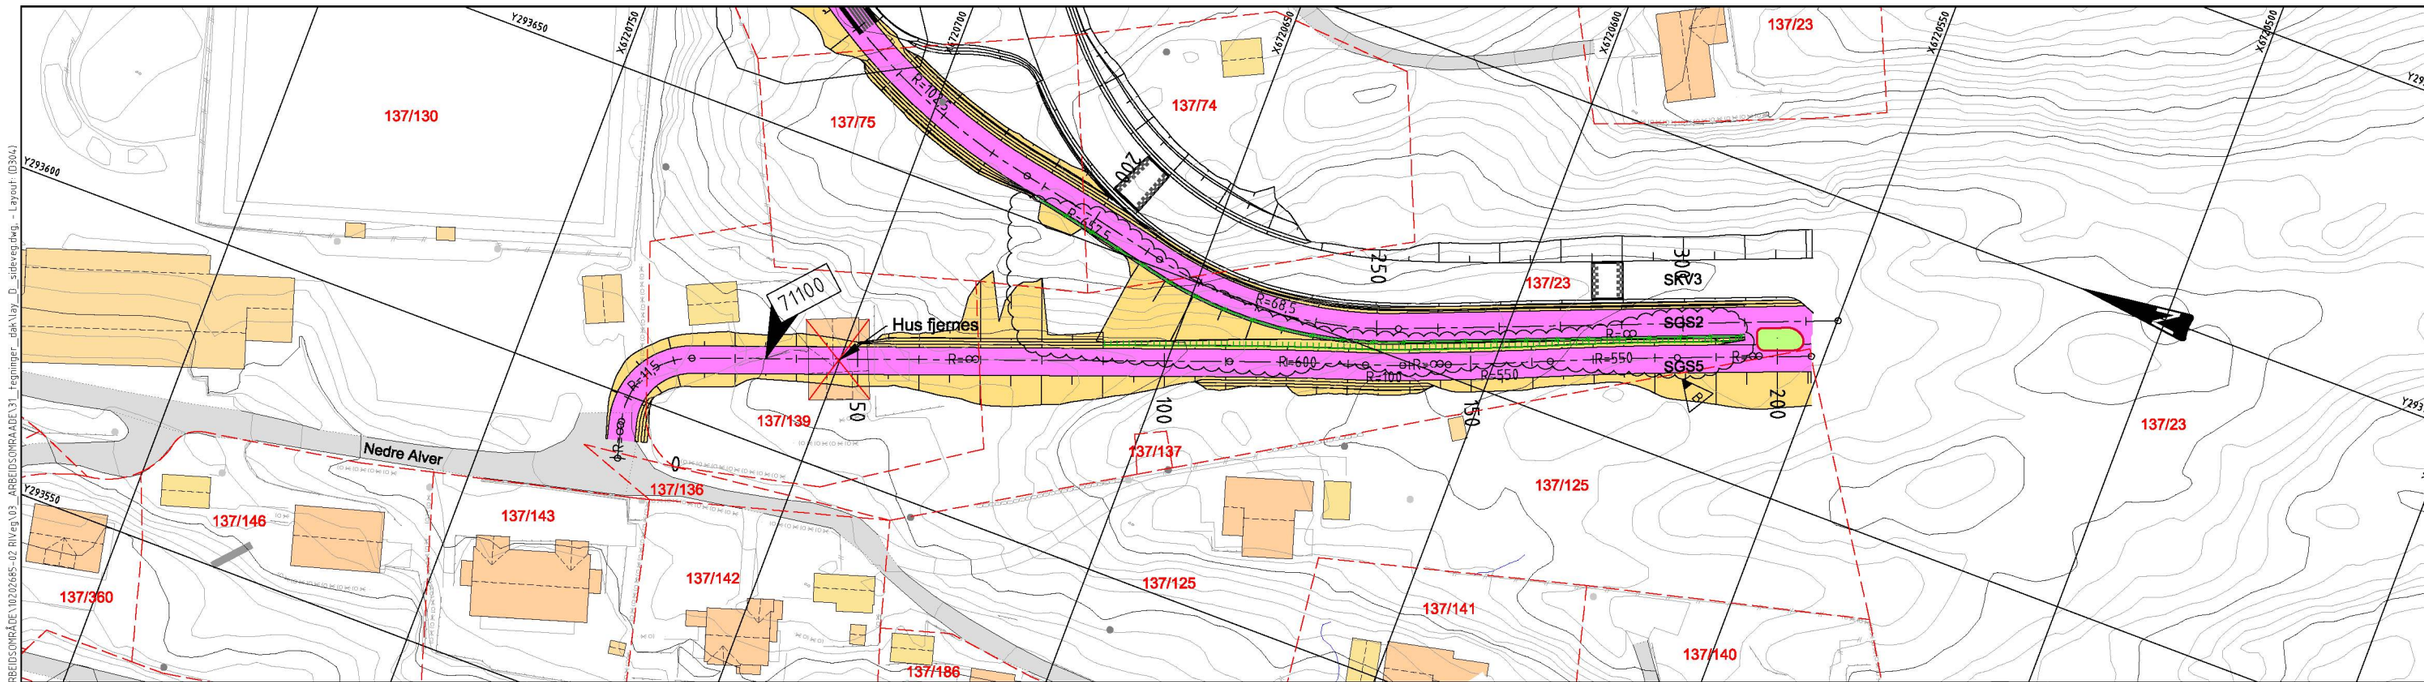

Tegnforklaring

- Frisiktlinje
- Gjerde
- Støttemur
- Eiendomsgrense
- Ny kjøreveg
- Ny GS-veg/fortau
- Skjæring/fylling/grøft
- Eks. veg og avkjørsel
- Eks. vann/bekk
- 10100 Henvisning til vegmodell

Rev.	Beskrivelse	Dato	Tegn.	Kontr.
B	Endret løsning for mur mellom SGS2/SGS5	06.11.19	RBS	AGG
A	Arbeidstegning	18.09.19	RBS	AGG

Prosjekteringsgruppen:

		TELEFON:
ARK:	HLM ARKITEKTUR AS / HUS ARKITEKTER AS	+47 55 55 04 00
LARK:	SMEDSVIG LANDSKAPSARKITEKTER	+47 55 21 04 70
RIB:	MULTICONSULT	
RIE:	MULTICONSULT	
RIVA:	MULTICONSULT	+47 55 62 37 00
RIVeg:	MULTICONSULT	

LOKALISERINGSFIGUR:

Fase: Teknisk plan

Arbeidsgiver: LINDÅS KOMMUNE

Entreprenør: CONSTRUCTA Entreprenør AS

Tittel:

Alversund Skole

Plan- og profiltegning, SGS5

Veg 71100

Godkjent

Kontroll prosjekt.

Sign. RBS | Kontroll AGG

Filnavn: fay_D_primærveg.dwg

Dato: 03.06.2019

Målestokk: 1:500 (A1)

Kontroll utførende.

Sign. | Kontroll

Tegningsnummer: D304 | Etasje | Fag | Byg.delenum. | Type tegn. | Løpenr. | Rev. B

D:\10102021\10202685-02\10202685-02-03 ARBEIDSOMRÅDE\10202685-02 RIVeg\03_ARBEIDSOMRAADE\31_tegninger_dak\fay_D_sideveg.dwg - Layout: (D304)