

- Betong påstøp / Nedsenket gulv  
(Concrete flooring / Lowered concrete floor)




- Ventilasjonskasse / nedsenket himling  
(Ventilation box / lowered ceiling)



- Brannkrav. Vegger må ikke brytes med rørgjennomføringer  
(Fire requirements. Walls must not be penetrated with pipes)

**INFO:**

- Levegg på terrasse. Ikkje inntegnet. Se bilde under for referanse.

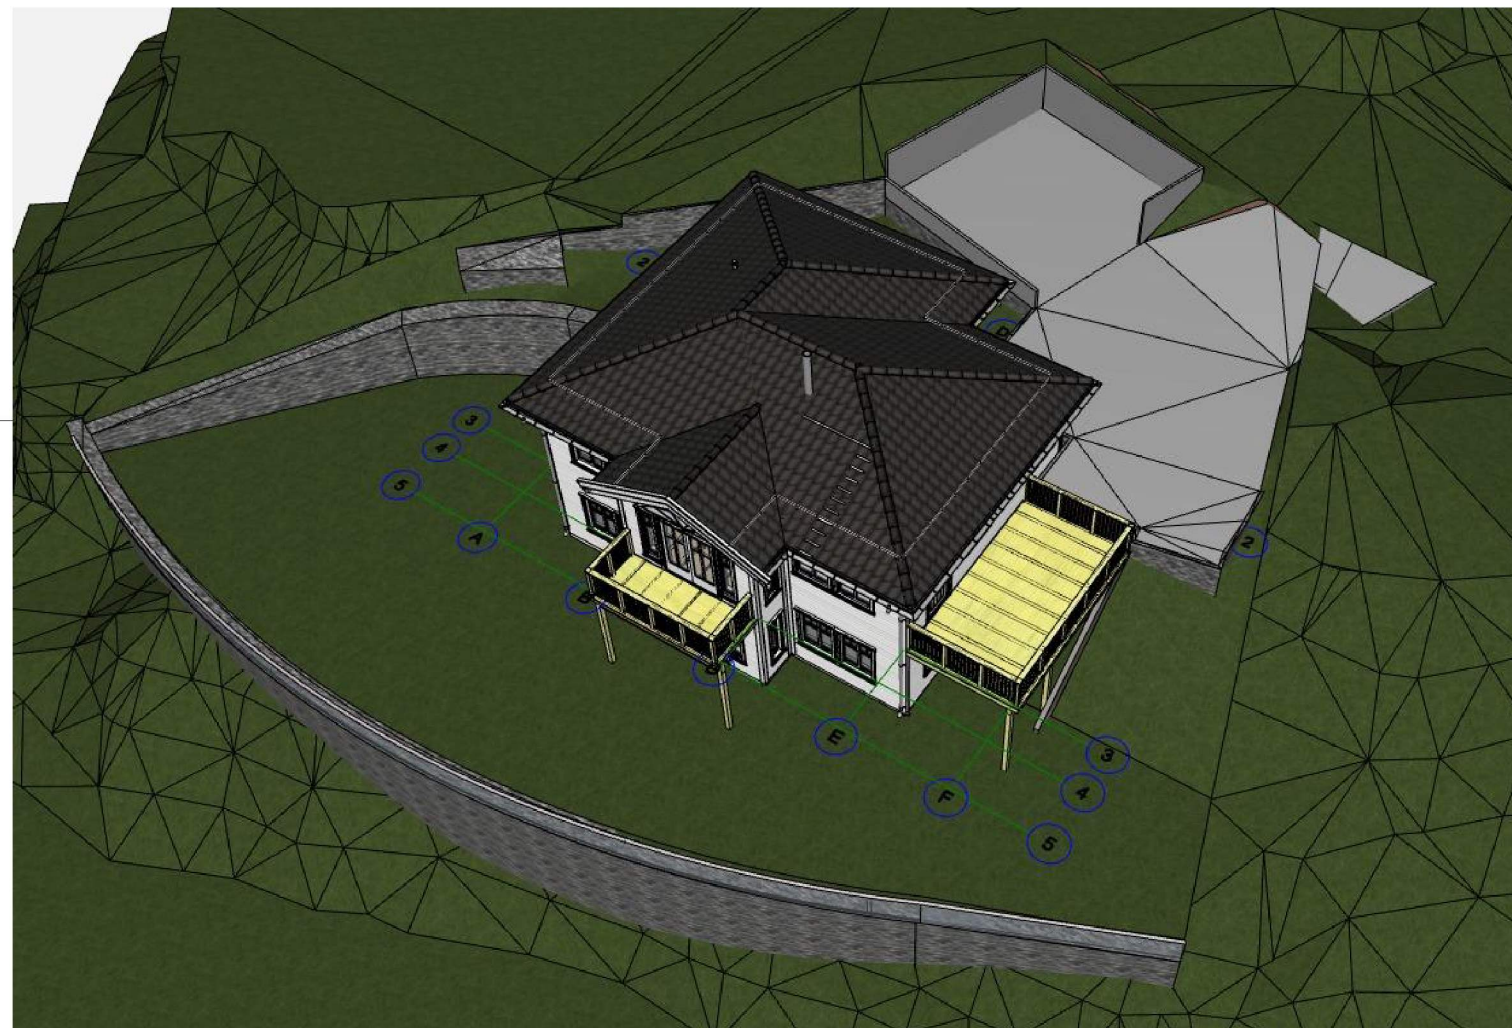

S				
R				
Q				
P				
O				
N				
M				
L				
K				
J				
H	Endring på murer etter oppmåling.	KN		21.06.2019
G	Endra mur frå husvegg mot nabogrense og langs tomt.	KN		12.02.2018
F	Dør og vindu i fasade ved kjøkken etter kjøkkentegn.	KN		27.10.2017
E	Rørleggerendringer og slagretning dører.	KN		24.10.2017
D	Lagt på ekstra mål i fasade	KN		25.09.2017
C	Fyllingsfot / skjeringar i fasade.	KN		24.08.2017
B	Justering av arealmål før nabovarsel	KN		27.06.2017
A	Justering etter kundeønsker ref. mail 21.06.2017.			
A	Vindu og veggplassering i mindre vesentlig karakter.	KN		22.06.2017
				dd.mm.2017
REV	BESKRIVELSE	SIGN	TAG	REV.DATO




**Detaljhandbok - REV 6.0**



M	Endra mur mot nabogrense og langs tomtgrense.	KN		12.02.2018
L	Column on axis D/1 changed to 140x200 GL28c	ODV		08.02.2018
K	Updated arbeidstegninger	ODV		16.01.2018
J	Updated arbeidstegninger	ODV		22.12.2017
I	Updated arbeidstegninger	ODV		21.12.2017
H	Arbeidstegninger	ZIC		13.12.2017
G	Byggemeldingstegninger	BS	KN	27.10.2017
F	Kontraktstegning	BS	KN	10.05.2017
E	Teknisk vurdering	BS/PROKN		19.04.2017
D	Revisjon tilbygg og sjekklister vurdering	BS	KN	29.05.2017
C	Tilbudskontroll (Sjekkliste 1:100)	BS	KN	18.04.2017
B	Skisseprosjekt 8008-505	BS	KN	07.04.2017
A	Huskatalog 2017 (25.01.2017)	BS	ALK	31.03.2017
REV: BESKRIVELSE		SIGN	REV. DATO	


PROSJEKT:		12 - Adele skråtomt				
		1170316 - Heiane 15B				
TILTAKSMAKER:		Kay Zimmermann		HUSTYPE:		
BYGGEPLASS:		Heiane 15B, 5918, Frekhaug				
TEGN. TYPE:		Prosjektinfo		12 - Adele spesial skråtomt		
Gr./Br.:	Kommune:	TEGN. TAG	DATO:	MÅL:	FORMAT:	TEGN.NR.:
27/243	Meland	TAG	21.06.2019	1:50	A3	12.01

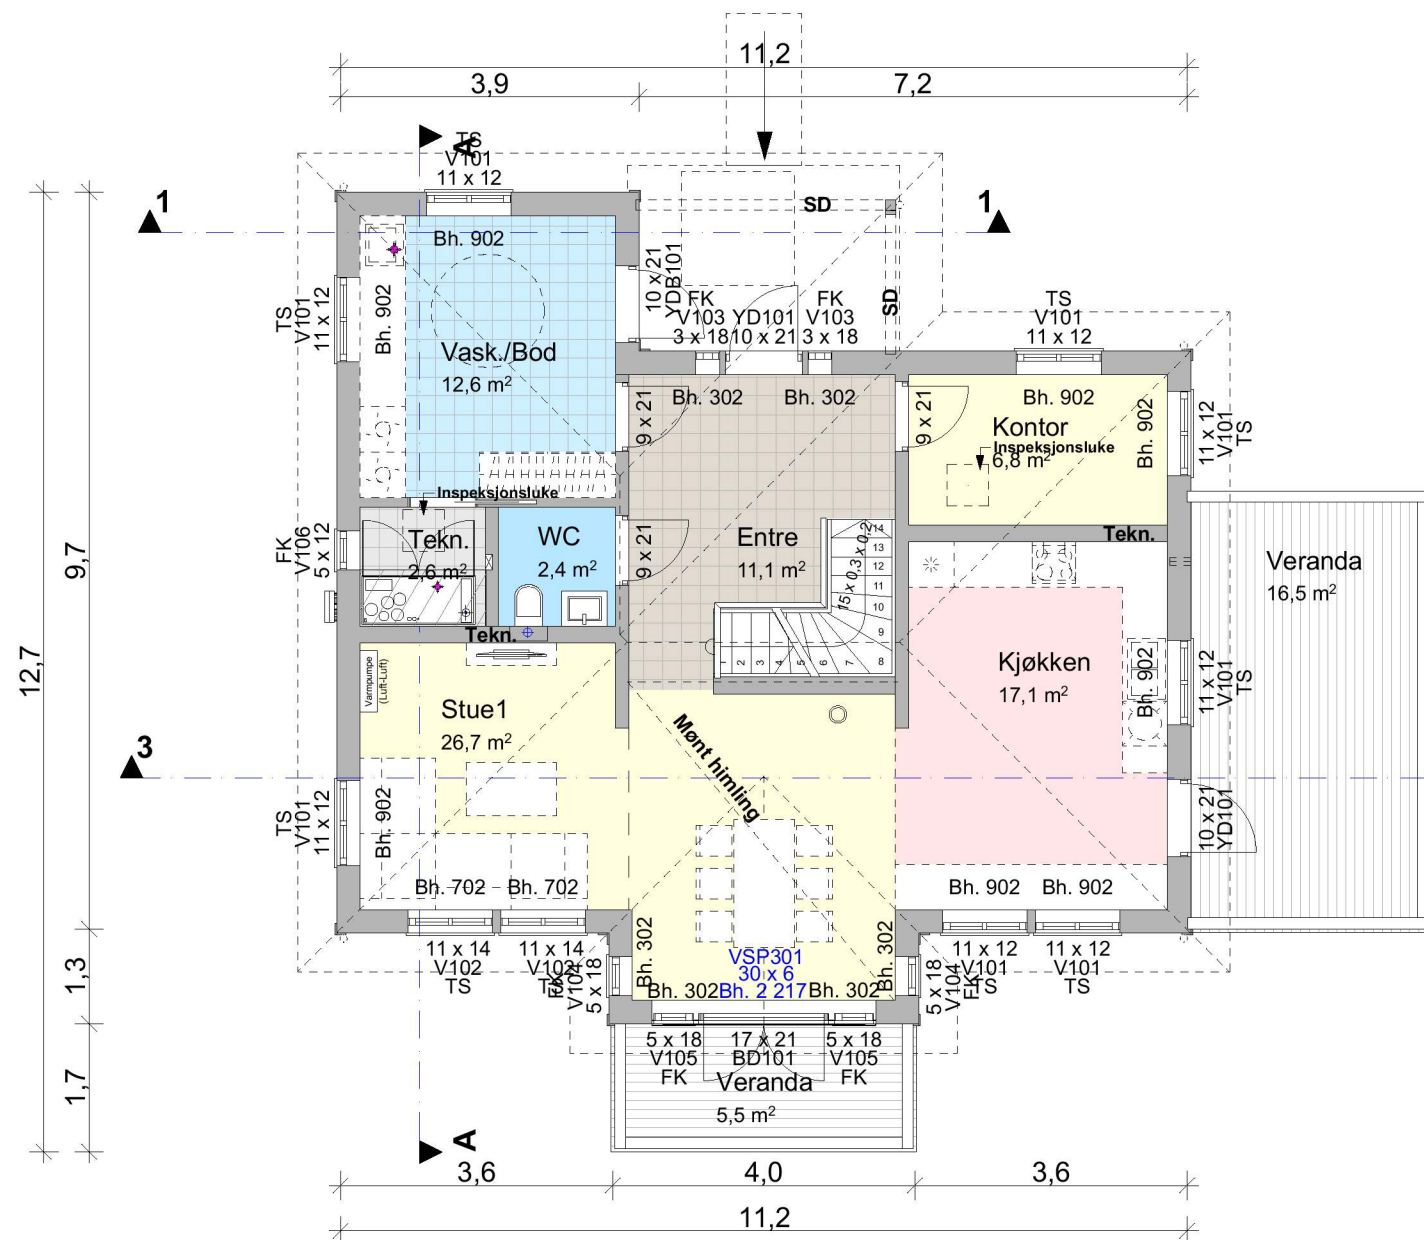

Hovedetasje 1:100

12 Grunnflate	
Grunnflate	98,0
	98,0 m <sup>2</sup>
12 BYA (Bebygd Areal)	
BYA	129,9
	129,9 m <sup>2</sup>
12 BRA (Bruksareal)	
BRA 1 Etasje	86,8
BRA U Etasje	77,4
	164,2 m <sup>2</sup>
12 BRA (Overbygget)	
BRA Overbygget	11,2
	11,2 m <sup>2</sup>

<b>Vegger/dragere:</b>	<b>Vinduer:</b>	<b>Teknisk:</b>	
Synlig drager <b>SD</b>	Toppsving <b>TS</b>	Radonbrønn <b>R</b>	
Skjult drager <b>D</b>	Fastkarm <b>FS</b>	El. skap <b>EL</b>	
Bærede vegg <b>B</b>	Sidehengslet <b>SH</b>	Vann skap <b>VANN</b>	
Teknisk vegg <b>T</b>		Nedsenket himling <b>N.H.</b>	

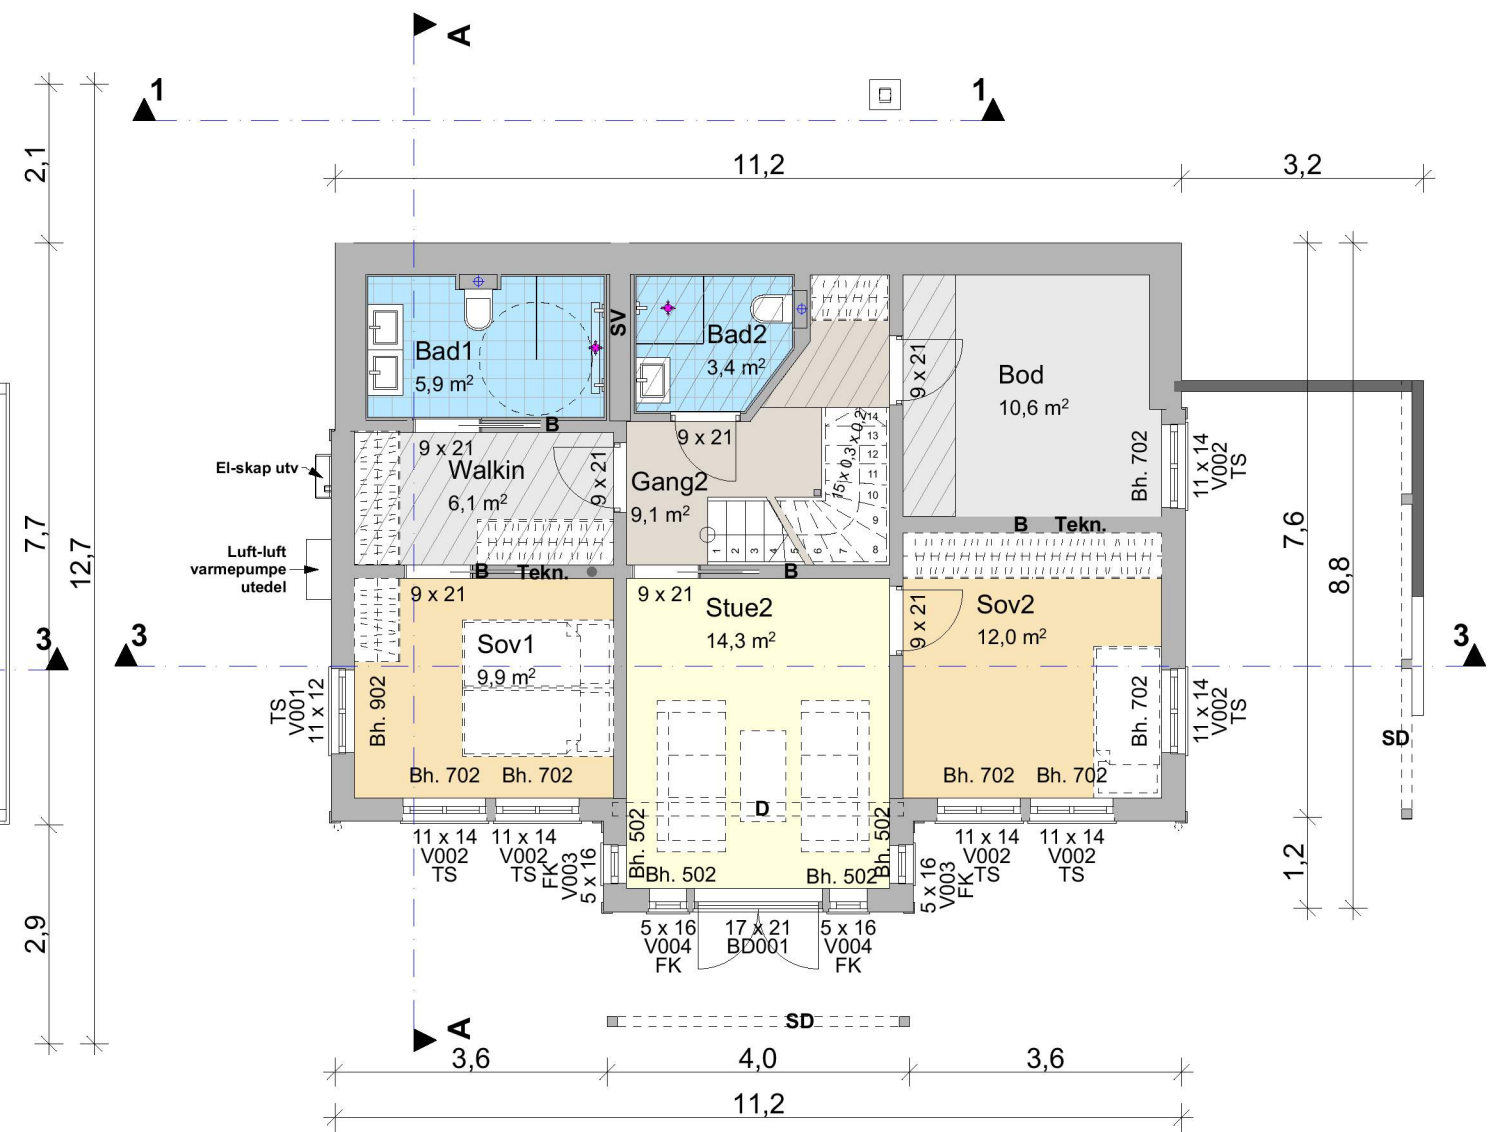


Underetasje 1:100

Detaljhandbok - REV 6.0


M	Endra mur mot nabogrense og langs tomtgrense.	KN	12.02.2018
L	Column on axis D/1 changed to 140x200 GL28c	ODV	08.02.2018
K	Updated arbeidstegninger	ODV	16.01.2018
J	Updated arbeidstegninger	ODV	22.12.2017
I	Updated arbeidstegninger	ODV	21.12.2017
H	Arbeidstegninger	ZIC	13.12.2017
G	Byggemeldingstegninger	BS	27.10.2017
F	Kontraktstegning	BS	KN 10.05.2017
E	Teknisk vurdering	BS/PROKN	19.04.2017
D	Revisjon tilbygg og sjekklistervurdering	BS	KN 29.05.2017
C	Tilbudskontroll (Sjekkliste 1:100)	BS	KN 18.04.2017
B	Skisseprosjekt 8008-505	BS	KN 07.04.2017
A	Huskatalog 2017 (25.01.2017)	BS	ALK 31.03.2017

REV: BESKRIVELSE	SIGN.	REV. DATO
PROSJEKT:	12 - Adele skråtomt	
	1170316 - Heiane 15B	
TILTAKSHAVER	Kay Zimmermann	
BYGGEPLASS	Heiane 15B, 5918, Frekhaug	
TEGN. TYPE:	Hovedetasje og Underetasje	
Gr./Br.	Kommune:	TEGN. DATO:
27/243	Meland	TAG 21.06.2019
MÅL:	FORMAT:	TEGN. NR.:
1:1,	A3	12.02




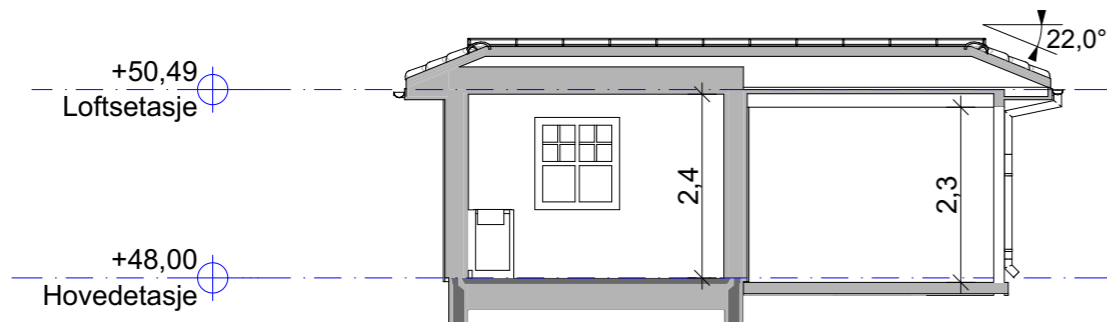

Snitt 1-1 1:100

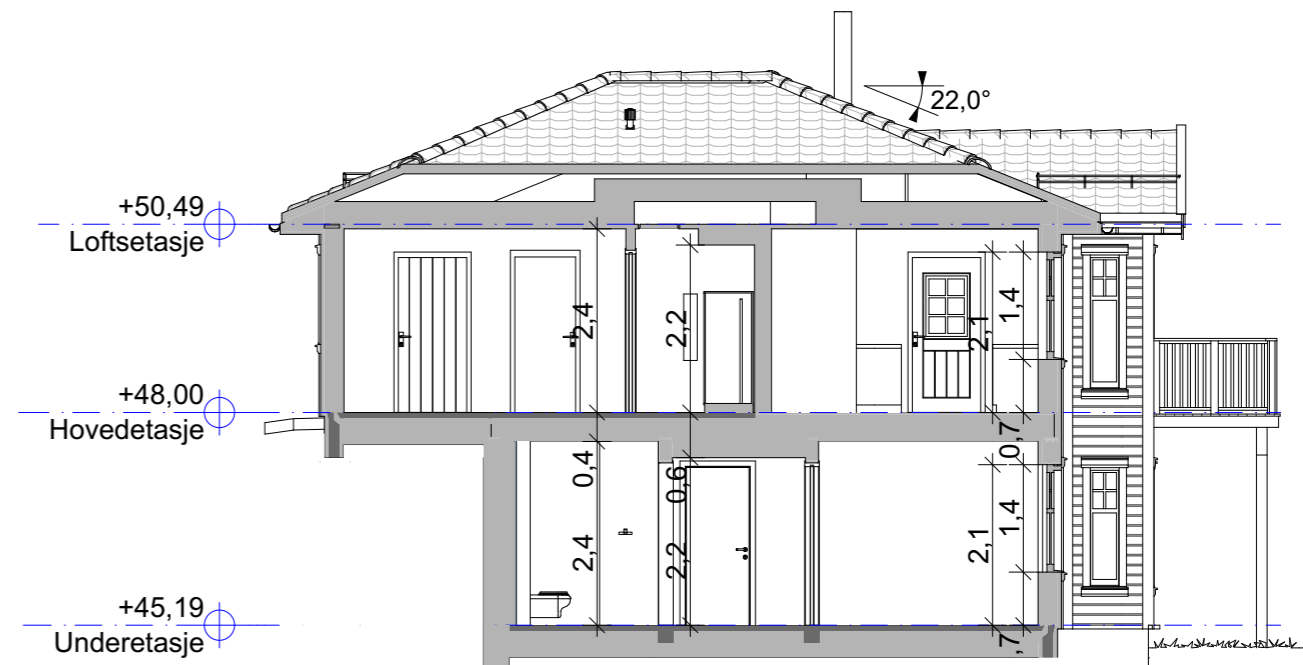

Snitt A-A 1:100

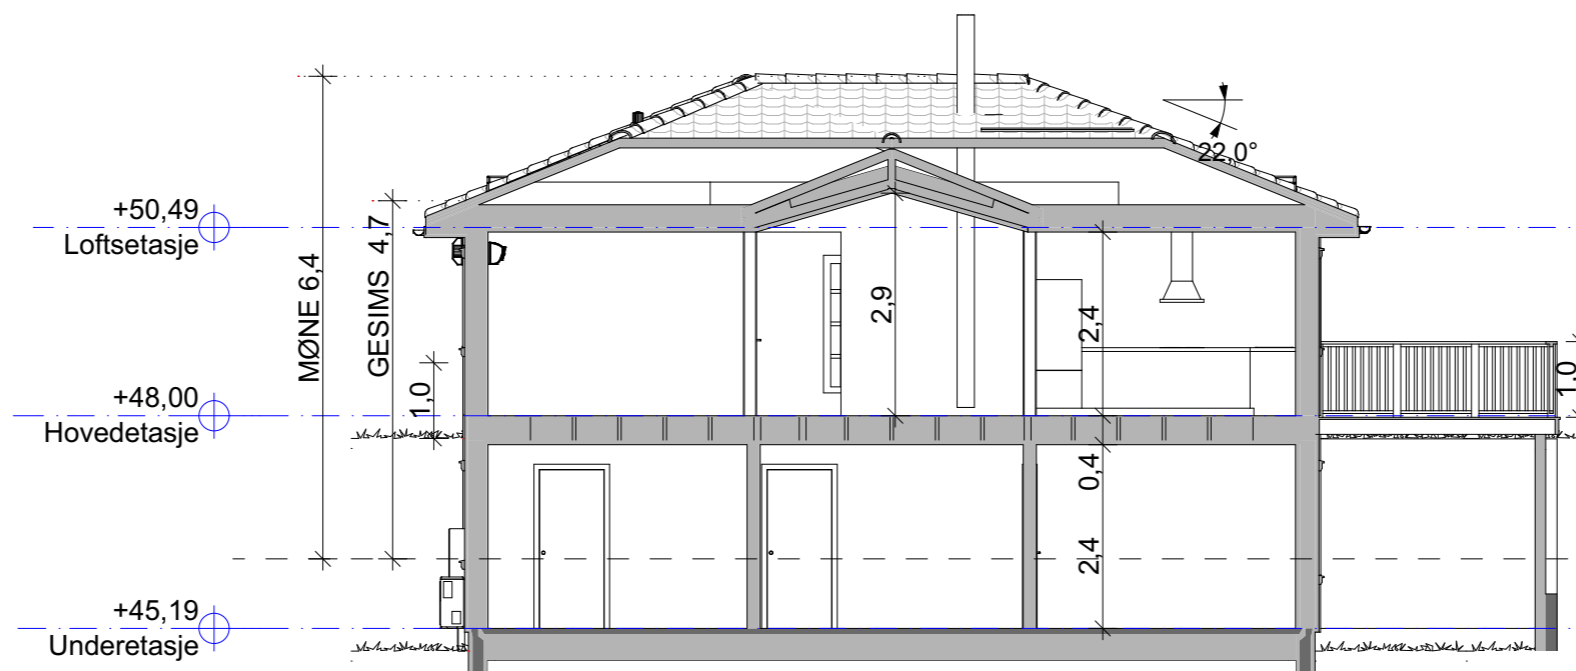

Snitt 3-3 1:100


12 Grunnflate	
Grunnflate	98,0
	98,0 m <sup>2</sup>
12 BYA (Bebygd Areal)	
BYA	129,9
	129,9 m <sup>2</sup>
12 BRA (Bruksareal)	
BRA 1 Etasje	86,8
BRA U Etasje	77,4
	164,2 m <sup>2</sup>
12 BRA (Overbygget)	
BRA Overbygget	11,2
	11,2 m <sup>2</sup>

Vegger/dragere:		Vinduer:		Teknisk:	
Synlig drager	<b>SD</b>	Toppsving	<b>TS</b>	Radonbrønn	<b>R</b>
Skjult drager	<b>D</b>	Fastkarm	<b>FS</b>	El. skap	<b>EL</b>
Bærede vegg	<b>B</b>	Sidehengslet	<b>SH</b>	Vann skap	<b>VANN</b>
Teknisk vegg	<b>T</b>			Nedsenket himling	<b>N.H.</b>


Detaljhandbok - REV 6.0

REV.	BESKRIVELSE	SIGN.	REV. DATO
M	Endra mur mot nabogrense og langs tomtegrense.	KN	12.02.2018
L	Column on axis D/1 changed to 140x200 GL28c	ODV	08.02.2018
K	Updated arbeidstegninger	ODV	16.01.2018
J	Updated arbeidstegninger	ODV	22.12.2017
I	Updated arbeidstegninger	ODV	21.12.2017
H	Arbeidstegninger	ZIC	13.12.2017
G	Byggemeldingstegninger	BS	KN 27.10.2017
F	Kontraktstegning	BS	KN 10.05.2017
E	Teknisk vurdering	BS/PROKN	19.04.2017
D	Revisjon tilbygg og sjekklister	BS	KN 29.05.2017
C	Tilbudskontroll (Sjekkliste 1:100)	BS	KN 18.04.2017
B	Skisseprosjekt 8008-505	BS	KN 07.04.2017
A	Huskatalog 2017 (25.01.2017)	BS	ALK 31.03.2017


PROSJEKT:		12 - Adele skråtomt		
		1170316 - Heiane 15B		
TILTAKEHVER:		Kay Zimmermann		HUSTYPE 12 - Adele spesial skråtomt
BYGGEPLASS:		Heiane 15B, 5918, Frekhaug		
TEGN. TYPE:		Snitt		
Gr./Bnr.	Kommune:	TEGN.	DATO:	MÅL:
27/243	Meland	TAG	21.06.2019	1:1,
				FORMAT:
				A3
				TEGN.NR:
				12.03

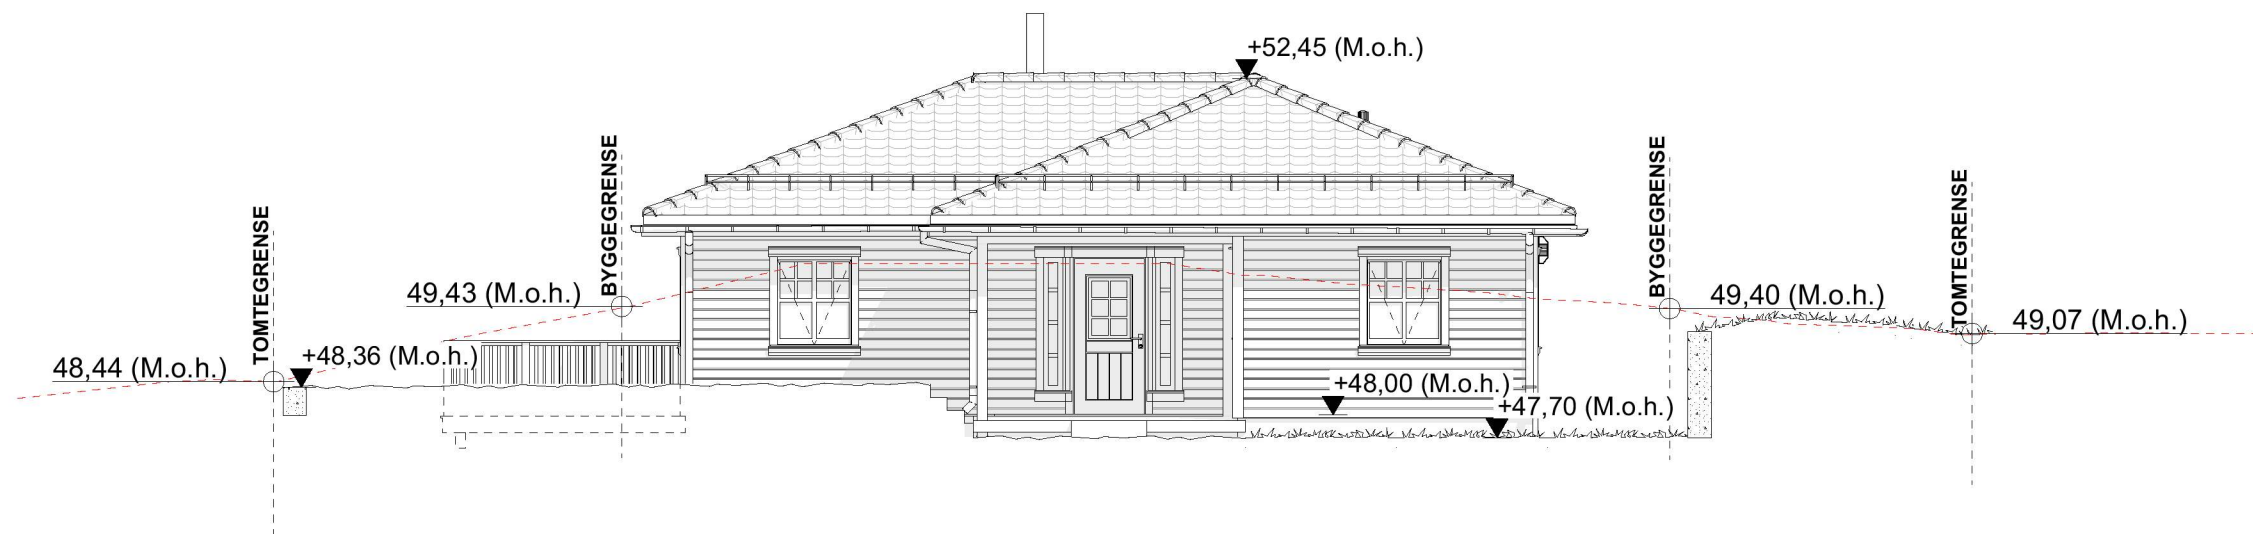

### FASADE SØR - ØST

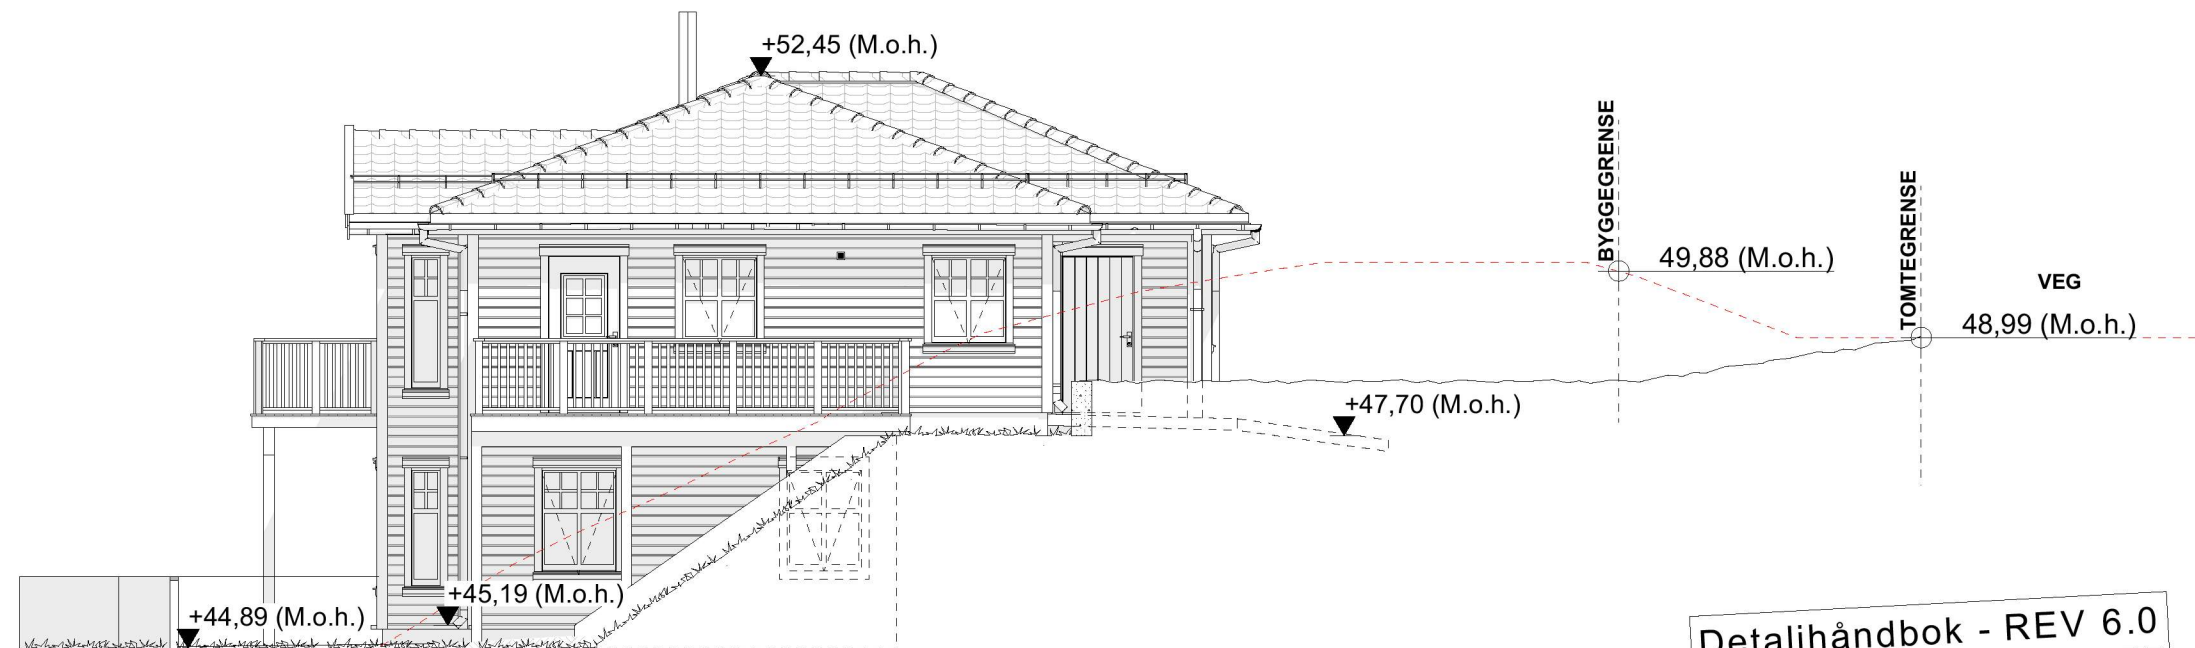

### FASADE SØR - VEST

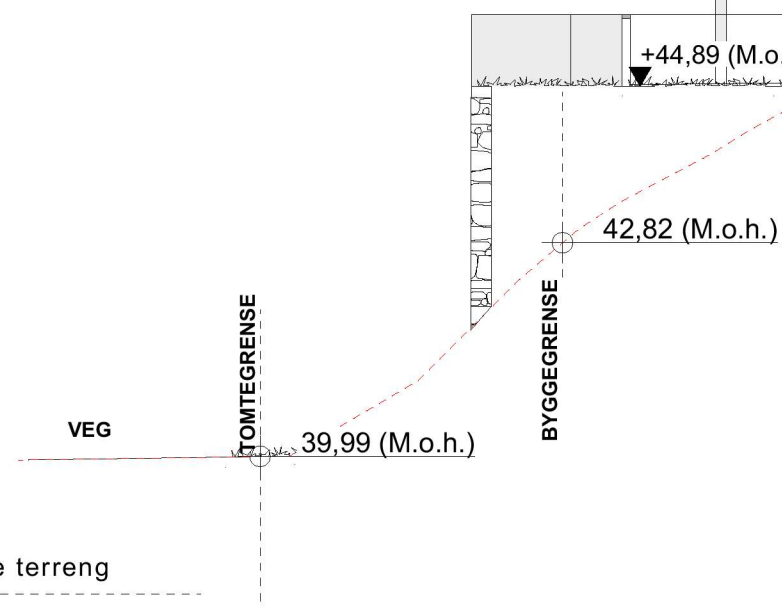

Eksisterende terreng

Nytt terreng


Detaljhandbok - REV 6.0



M	Endra mur mot nabogrense og langs tomtegrense.	KN	12.02.2018
L	Column on axis D/1 changed to 140x200 GL28c	ODV	08.02.2018
K	Updated arbeidstegninger	ODV	16.01.2018
J	Updated arbeidstegninger	ODV	22.12.2017
I	Updated arbeidstegninger	ODV	21.12.2017
H	Arbeidstegninger	ZIC	13.12.2017
G	Byggemeldingstegninger	BS	27.10.2017
F	Kontraktstegning	BS	KN 10.05.2017
E	Teknisk vurdering	BS/PROKN	19.04.2017
D	Revisjon tilbygg og sjekklistervurdering	BS	KN 29.05.2017
C	Tilbudskontroll (Sjekkliste 1:100)	BS	KN 18.04.2017
B	Skisseprosjekt 8008-505	BS	KN 07.04.2017
A	Huskatalog 2017 (25.01.2017)	BS	ALK 31.03.2017
REV:	BESKRIVELSE	SIGN.	REV. DATO

PROSJEKT:		12 - Adele skråtomt		
PROSJEKT:		1170316 - Heiane 15B		
TILTAKSHAVER:		Kay Zimmermann		HUSSTYPE: <b>12 - Adele spesial skråtomt</b>
BYGGEPLASS:		Heiane 15B, 5918, Frekhaug		
TEGN. TYPE:		Fasade Sør-Øst og Fasade Sør-Vest		MÅL: 1:100 FORMAT: A3 TEGNR.: 12.04
Gen.Br:	Kommune:	TEGN. DATO:	MÅL: 1:100	
27/243	Meland	TAG 21.06.2019	A3	

# FASADE NORD - ØST

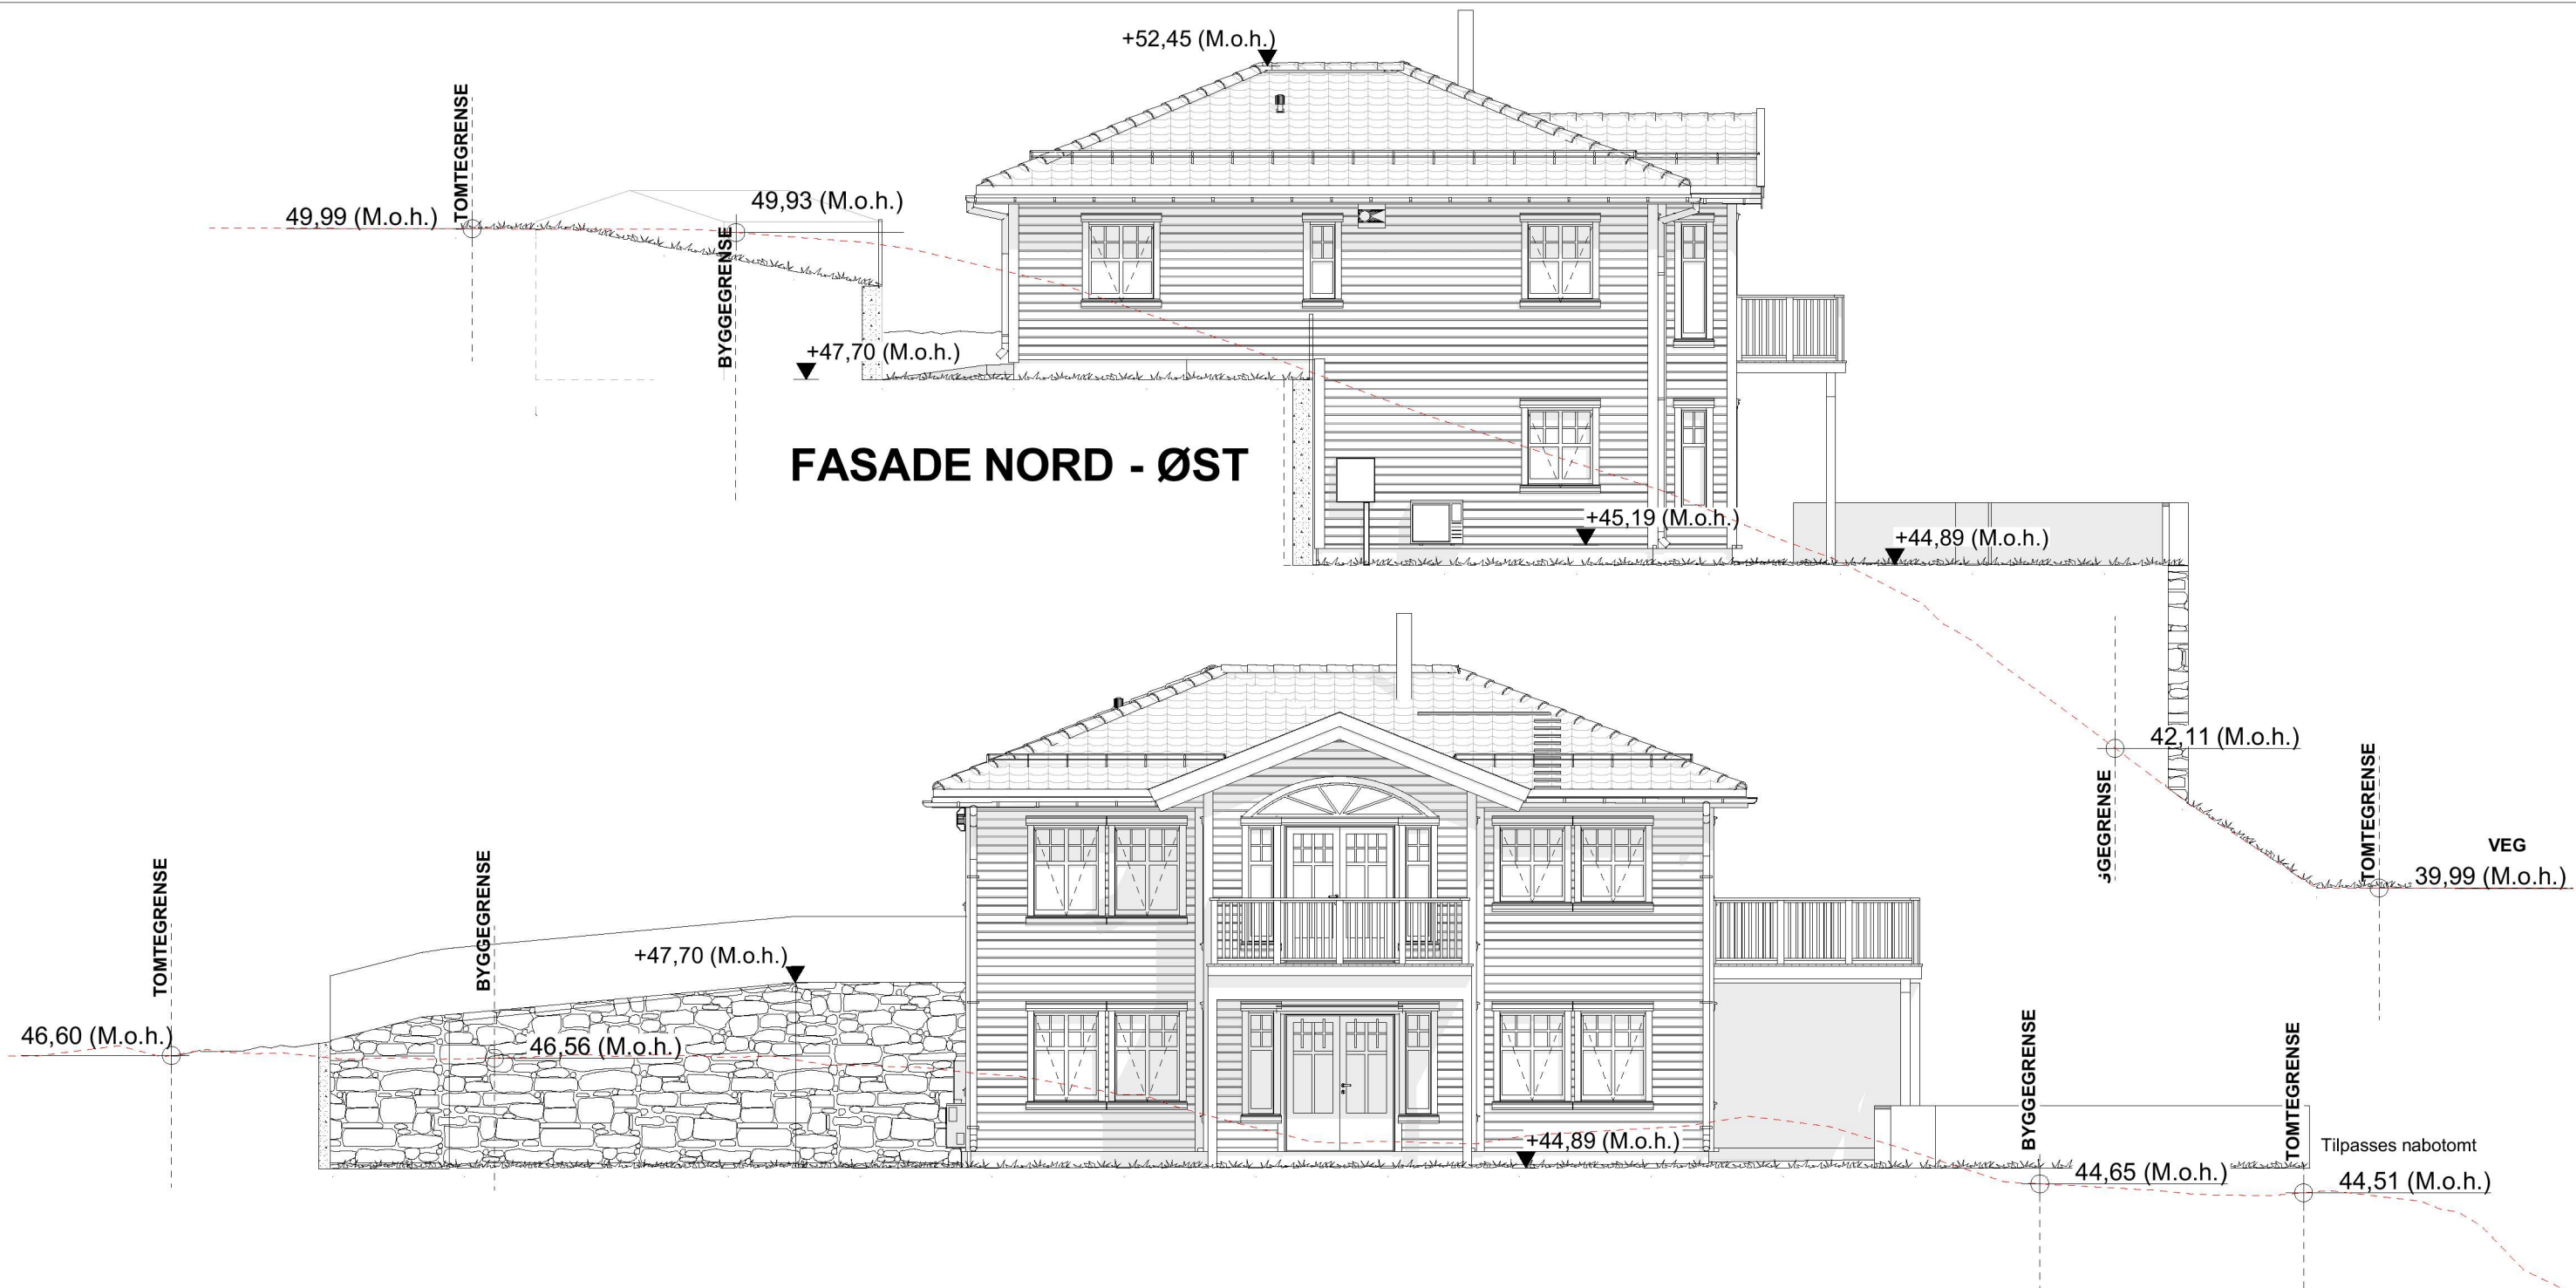


Eksisterende terreng


Nytt terreng

M	Endra mur mot nabogrense og langs tomtegrense.	KN	12.02.2018
L	Column on axis D/1 changed to 140x200 GL28c	ODV	08.02.2018
K	Updated arbeidstegninger	ODV	16.01.2018
J	Updated arbeidstegninger	ODV	22.12.2017
I	Updated arbeidstegninger	ODV	21.12.2017
H	Arbeidstegninger	ZIC	13.12.2017
G	Byggemeldingstegninger	BS	KN 27.10.2017
F	Kontraktstegning	BS	KN 10.05.2017
E	Teknisk vurdering	BS/PROKN	19.04.2017
D	Revisjon tilbygg og sjekklister vurdering	BS	KN 29.05.2017
C	Tilbudskontroll (Sjekkliste 1:100)	BS	KN 18.04.2017
B	Skisseprosjekt 8008-505	BS	KN 07.04.2017
A	Huskatalog 2017 (25.01.2017)	BS	ALK 31.03.2017
REV:	BESKRIVELSE	SIGN.	REV. DATO

PROSJEKT:		12 - Adele skråtomt		
PROSJEKT:		1170316 - Heiane 15B		
TILTAKEHAVER:		Kay Zimmermann		HJUSSTYPE: <b>12 - Adele spesial skråtomt</b>
BYGGEPLASS:		Heiane 15B, 5918, Frekhaug		
TEGN. TYPE:		Fasade Nord-Øst og Fasade Nord-Vest		MÅL: 1:100 FORMAT: A3 TEGN. NR: 12.05
Gen.Br.	Kommune:	TEGN. DATO:	MÅL: 1:100	
27/243	Meland	TAG 21.06.2019	A3 12.05	

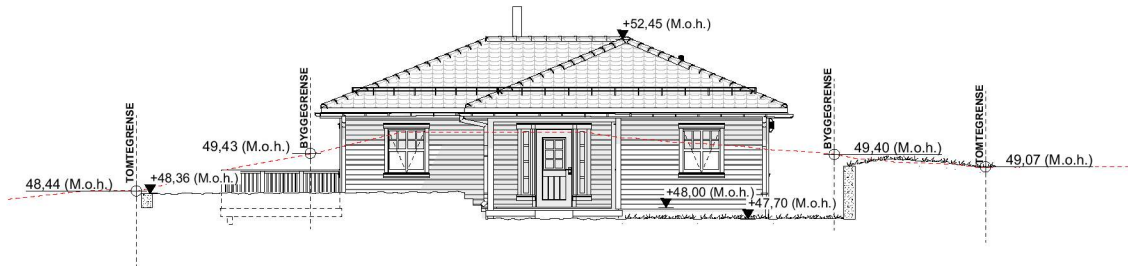


FASADE SØR - ØST

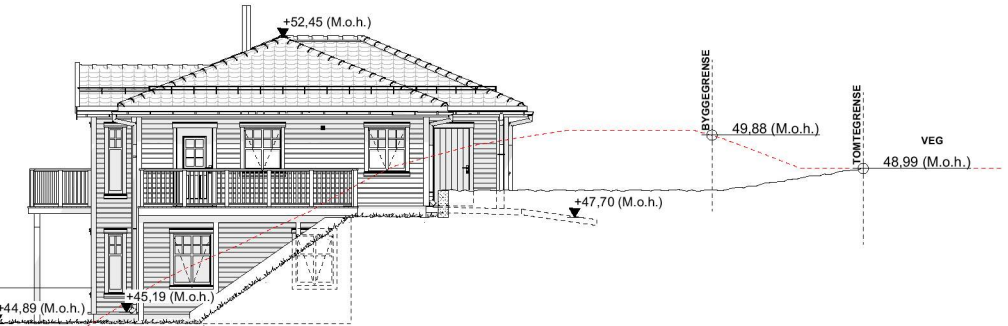

FASADE SØR - VEST




FASADE NORD - ØST

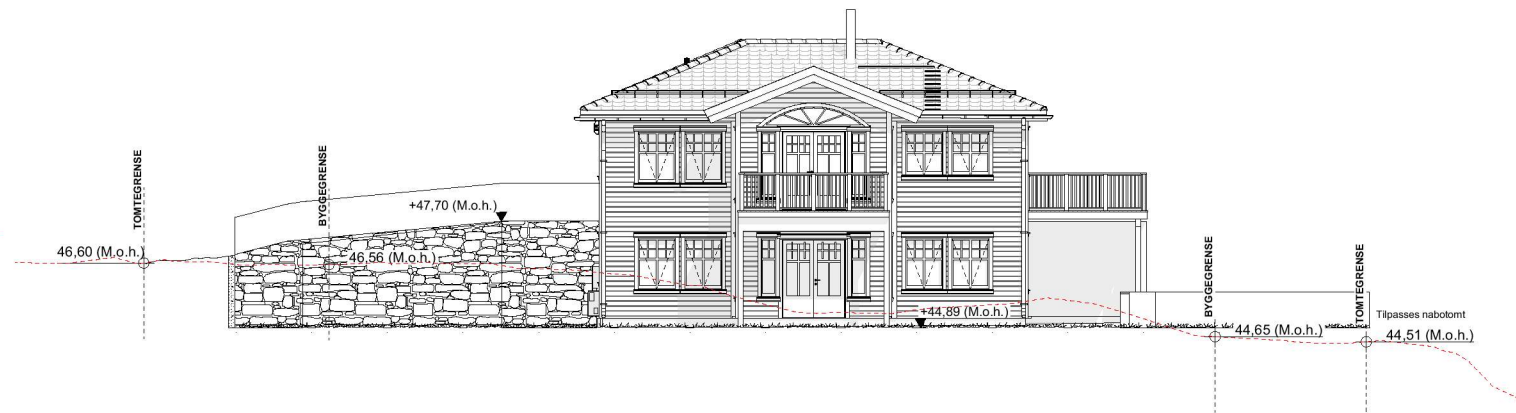

12 Grunnflate	
Grunnflate	98,0
	98,0 m <sup>2</sup>
12 BYA (Bebygd Areal)	
BYA	129,9
	129,9 m <sup>2</sup>
12 BRA (Bruksareal)	
BRA 1 Etasje	86,8
BRA U Etasje	77,4
	164,2 m <sup>2</sup>
12 BRA (Overbygget)	
BRA Overbygget	11,2
	11,2 m <sup>2</sup>

Eksisterende terreng

Nytt terreng

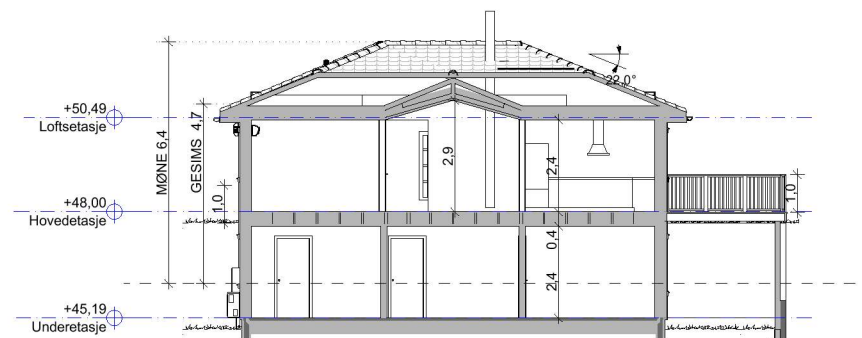

Snitt 3-3 1:100

Detaljhandbok - REV 6.0



M	Endra mur mot nabogrense og langs tomtegrense.	KN	12.02.2018
L	Column on axis D/1 changed to 140x200 GL28c	ODV	08.02.2018
K	Updated arbeidstegninger	ODV	16.01.2018
J	Updated arbeidstegninger	ODV	22.12.2017
I	Updated arbeidstegninger	ODV	21.12.2017
H	Arbeidstegninger	ZIC	13.12.2017
G	Byggemeldingstegninger	BS	KN 27.10.2017
F	Kontraktstegning	BS	KN 10.05.2017
E	Teknisk vurdering	BS/PRKN	19.04.2017
D	Revisjon tilbygg og sjekklister vurdering	BS	KN 29.05.2017
C	Tilbudskontroll (Sjekkliste 1:100)	BS	KN 18.04.2017
B	Skisseprosjekt 8008-505	BS	KN 07.04.2017
A	Huskatalog 2017 (25.01.2017)	BS	ALK 31.03.2017
REV:	BESKRIVELSE	SIGN.	REV. DATO

PROSJEKT:		12 - Adele skråtomt		1170316 - Heiane 15B	
TILTAKSNAVER:		Kay Zimmermann		HJUSKYPE	
BYGGEPLASS:		Heiane 15B, 5918, Frekhaug		12 - Adele spesial skråtomt	
TEGN. TYPE:		Alle Fasade og snitt			
Gr./Br.	Kommune:	TEGN.	DATO:	MÅL:	FORMAT:
27/243	Meland	TAG	21.06.2019	1:200	A3
					TEGN.NR:
					12.06

