



E-3


Lengdesnitt Mur

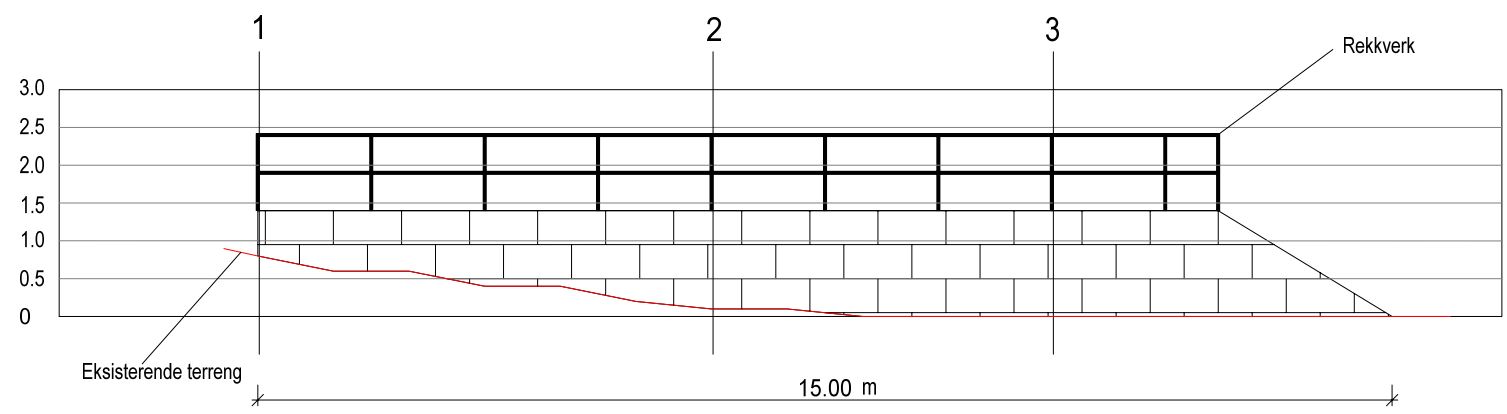


Snitt 1 - 1

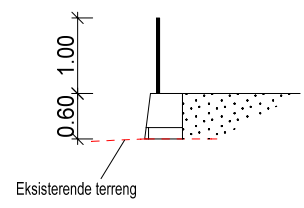

Snitt 2 - 2

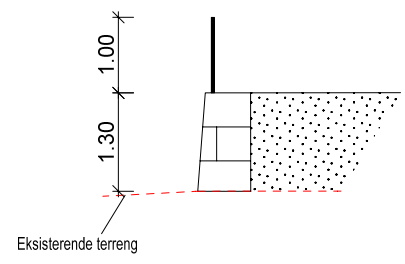

Snitt 3 - 3

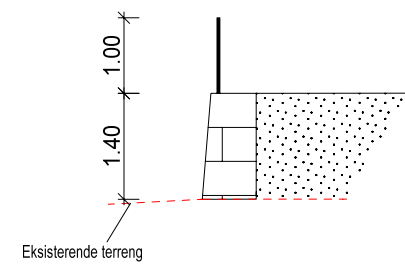

Carport og Bod



Tiltakshaver:	<u>Anny Bastesen</u>	Dato:	<u>04.02.2020</u>
Byggeplass:	<u>Frekhaugskogen 8</u>	Tegn:	<u>RF</u>
Kommune:	<u>Alver</u>	Prosjekt nr.:	
Gnr: <u>323</u> Bnr: <u>168</u> Mål: <u>1 : 100 / A4</u>		Tegn.nr.:	<u>506</u>
Mur			<u>Frekhaugskogen 8</u>

© Tegningen er beskyttet i.h.t. lov om opphavsrett.