

**BYGGESØKNADSTEGNING**  
Fasader med terreng

**BYGGMANN®**

Tiltakshaver:  
Storheim - Seim

MÅL:  
1:200

Tiltak:  
Niishøyden  
2MS Bolig

Gnr./Bnr.  
172/208

ANSVARLIG PROSJEKTERENDE:  
Dakark AS

Leverandør:  
Seim Bygg AS  
Nesbrekka 28 Seim 5912

TEGNINGENE MÅ IKKE KOPIERES ELLER BENYTTES VED UTFØRELSE AV ARBEIDER UTEN MEDVIRKNING FRA DAKARK AS  
TEGNINGENE ER IKKE GYLDIG UTEN KVALITETSIKRINGSYSTEMET TIL DAKARK AS

PROSJEKTR.  
2000-20

DATO:  
20.01.2020

TEGNER:  
NUJ

ORG. NR.  
976598407

WWW.BYGGMANN.NO

TEGNINGSNR.  
501





FG 1. ETG 22,0 MOH  
Fasade nordøst



FG 1. ETG 22,0 MOH  
Fasade nordvest

**BYGGESØKNADSTEGNING**  
Fasade NØ & NV

**BYGGMANN®**

Tiltakshaver: Storheim - Seim	Tiltak: Nilshøyden 2MS Bolig	Gnr./Bnr. 172/208	Prosjektnr. 2000-20
Leverandør: Seim Bygg AS Nesbrekka 28 Seim 5912	ANSVARLIG PROSJEKTERENDE: Dakark AS	Dato: 20.01.2020	Org. nr. 976598407
TEGNINGENE MÅ IKKE KOPIERES ELLER BENYTTES VED UTFØRELSE AV ARBEIDER UTEN MEDVIRKNING FRA DAKARK AS TEGNINGENE ER IKKE GYLDIG UTEN KVALITETSIKRINGSYSTEMET TIL DAKARK AS		TEGNER: NJR	Tegningsnr. 502
		www.byggmann.no	





FG 1. ETG 22,0 MOH  
Fasade sørvest



FG 1. ETG 22,0 MOH  
Fasade sørøst


**BYGGESØKNADSTEGNING**  
Fasade SV & SØ

**BYGGMANN®**

Tiltakshaver: Storheim - Seim	Tiltak: Nilshøyden 2MS Bolig	Gnr./Bnr. 172/208	MAÅL: 1:100	Prosjektnr. 2000-20
Leverandør: Seim Bygg AS Nesbrekka 28 Seim 5912	ANSVARLIG PROSJEKTERENDE: Dakark AS	A3	DATE: 20.01.2020	Org. nr. 976598407
TEGNINGENE MÅ IKKE KOPIERES ELLER BENYTTES VED UTFØRELSE AV ARBEIDER UTEN MEDVIRKNING FRA DAKARK AS TEGNINGENE ER IKKE GYLDIG UTEN KVALITETSIKRINGSYSTEMET TIL DAKARK AS			TEGNER: NJR	www.byggmann.no
				Tegningsnr. 503



▼ Fasade NV

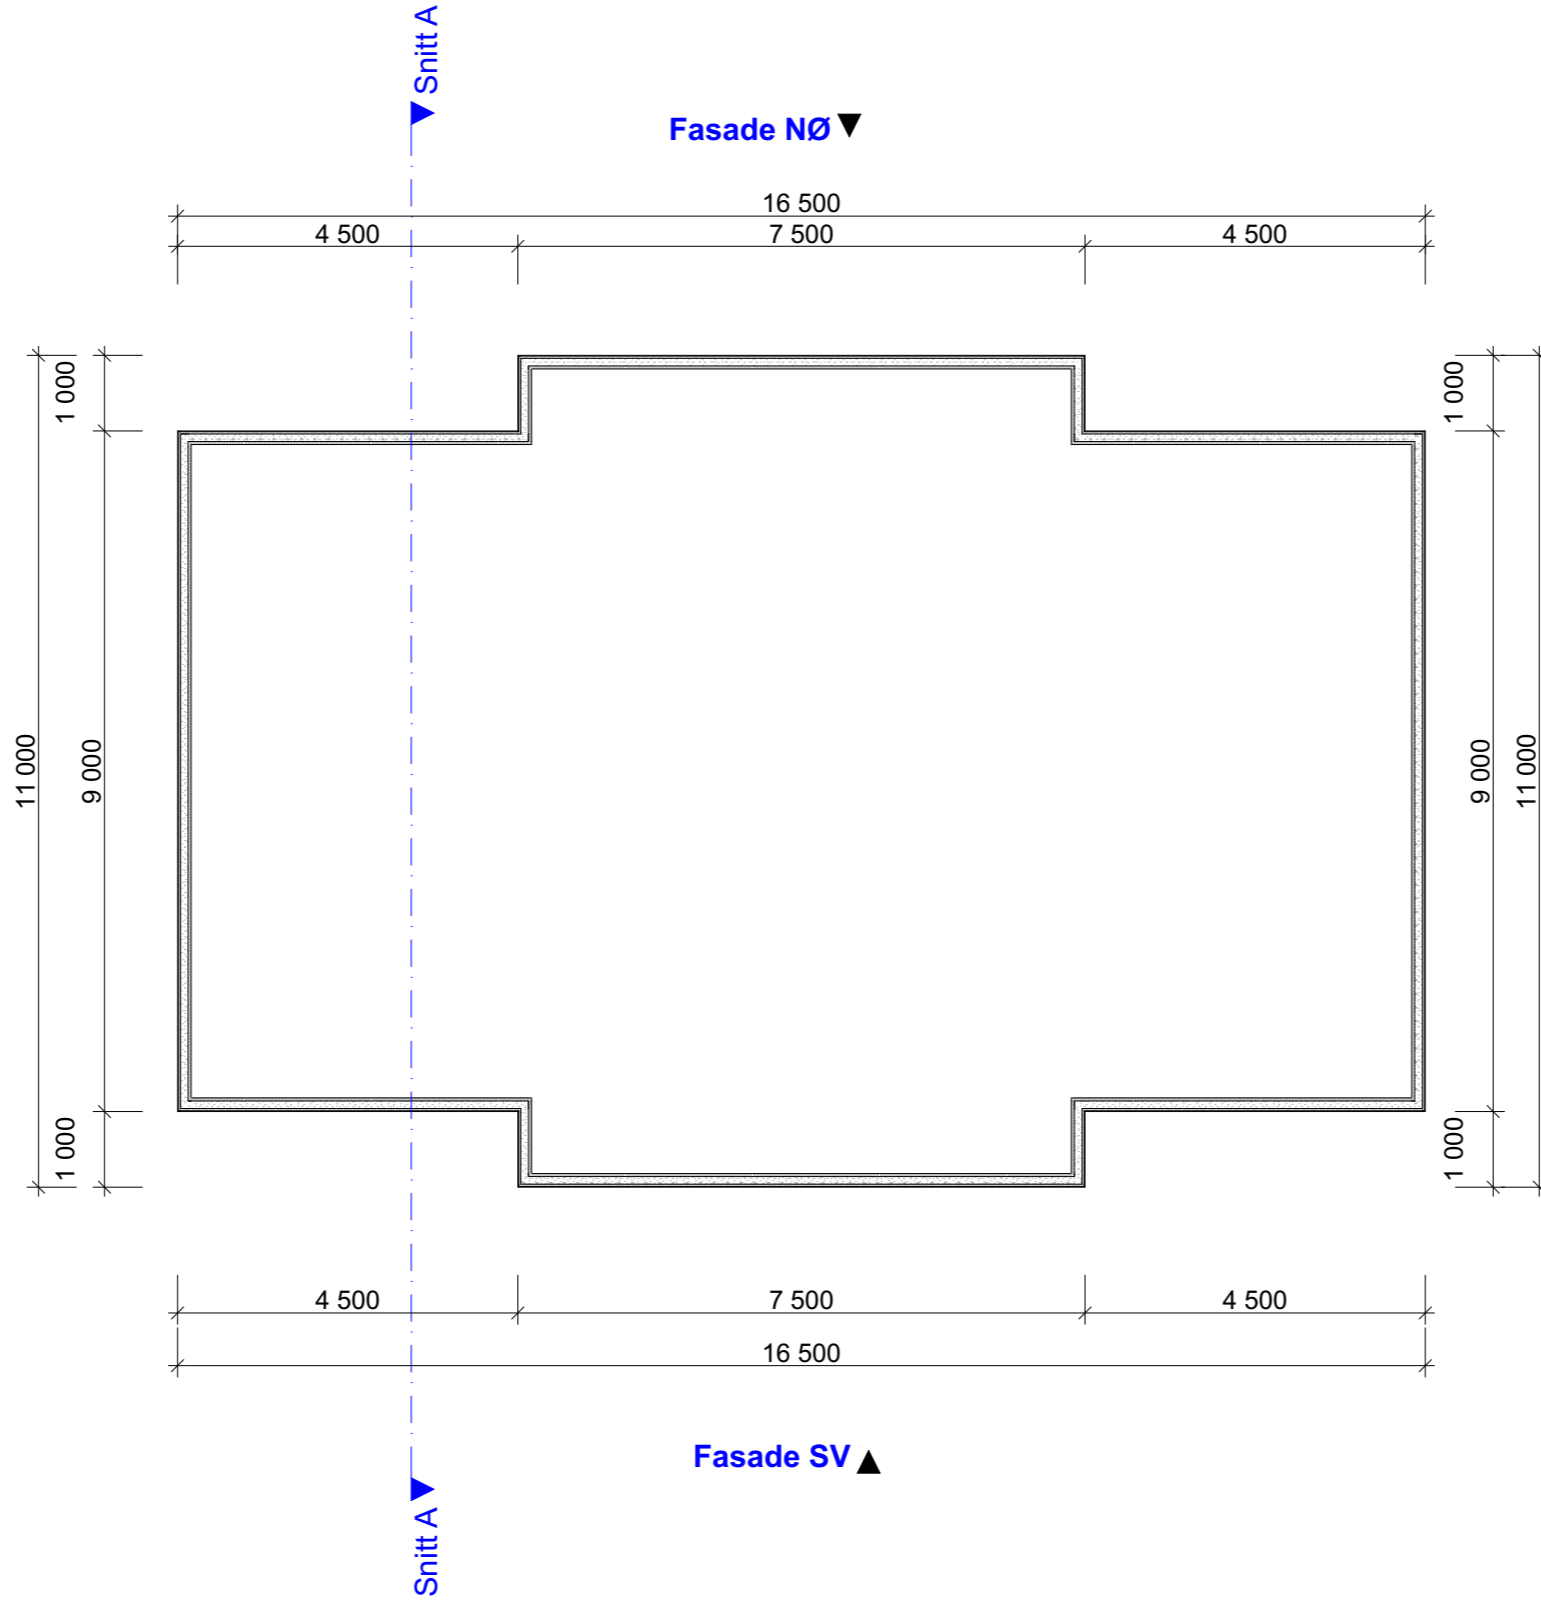

▲ Fasade SØ

**BYGGESØKNADSTEGNING**  
Ringmur

**BYGMANN®**

Tiltakshaver:  
Storheim - Seim

MÅL:  
1:100

Gnr./Bnr.  
172/208

Prosjektnr.  
2000-20

Leverandør:  
Seim Bygg AS  
Nesbrekka 28 Seim 5912

ORG. NR.  
976598407

ANSVARLIG PROSJEKTERENDE:  
Dakark AS


TEGNINGSNR.  
504

TEGNINGENE MÅ IKKE KOPIERES ELLER BENYTTES VED UTFØRELSE AV ARBEIDER UTEN MEDVIRKNING FRA DAKARK AS  
TEGNINGENE ER IKKE GYLDIG UTEN KVALITETSIKRINGSYSTEMET TIL DAKARK AS



GODKJENT FOR  
ANSVARSETT

DIREKTORATET FOR BYGGKVALITET

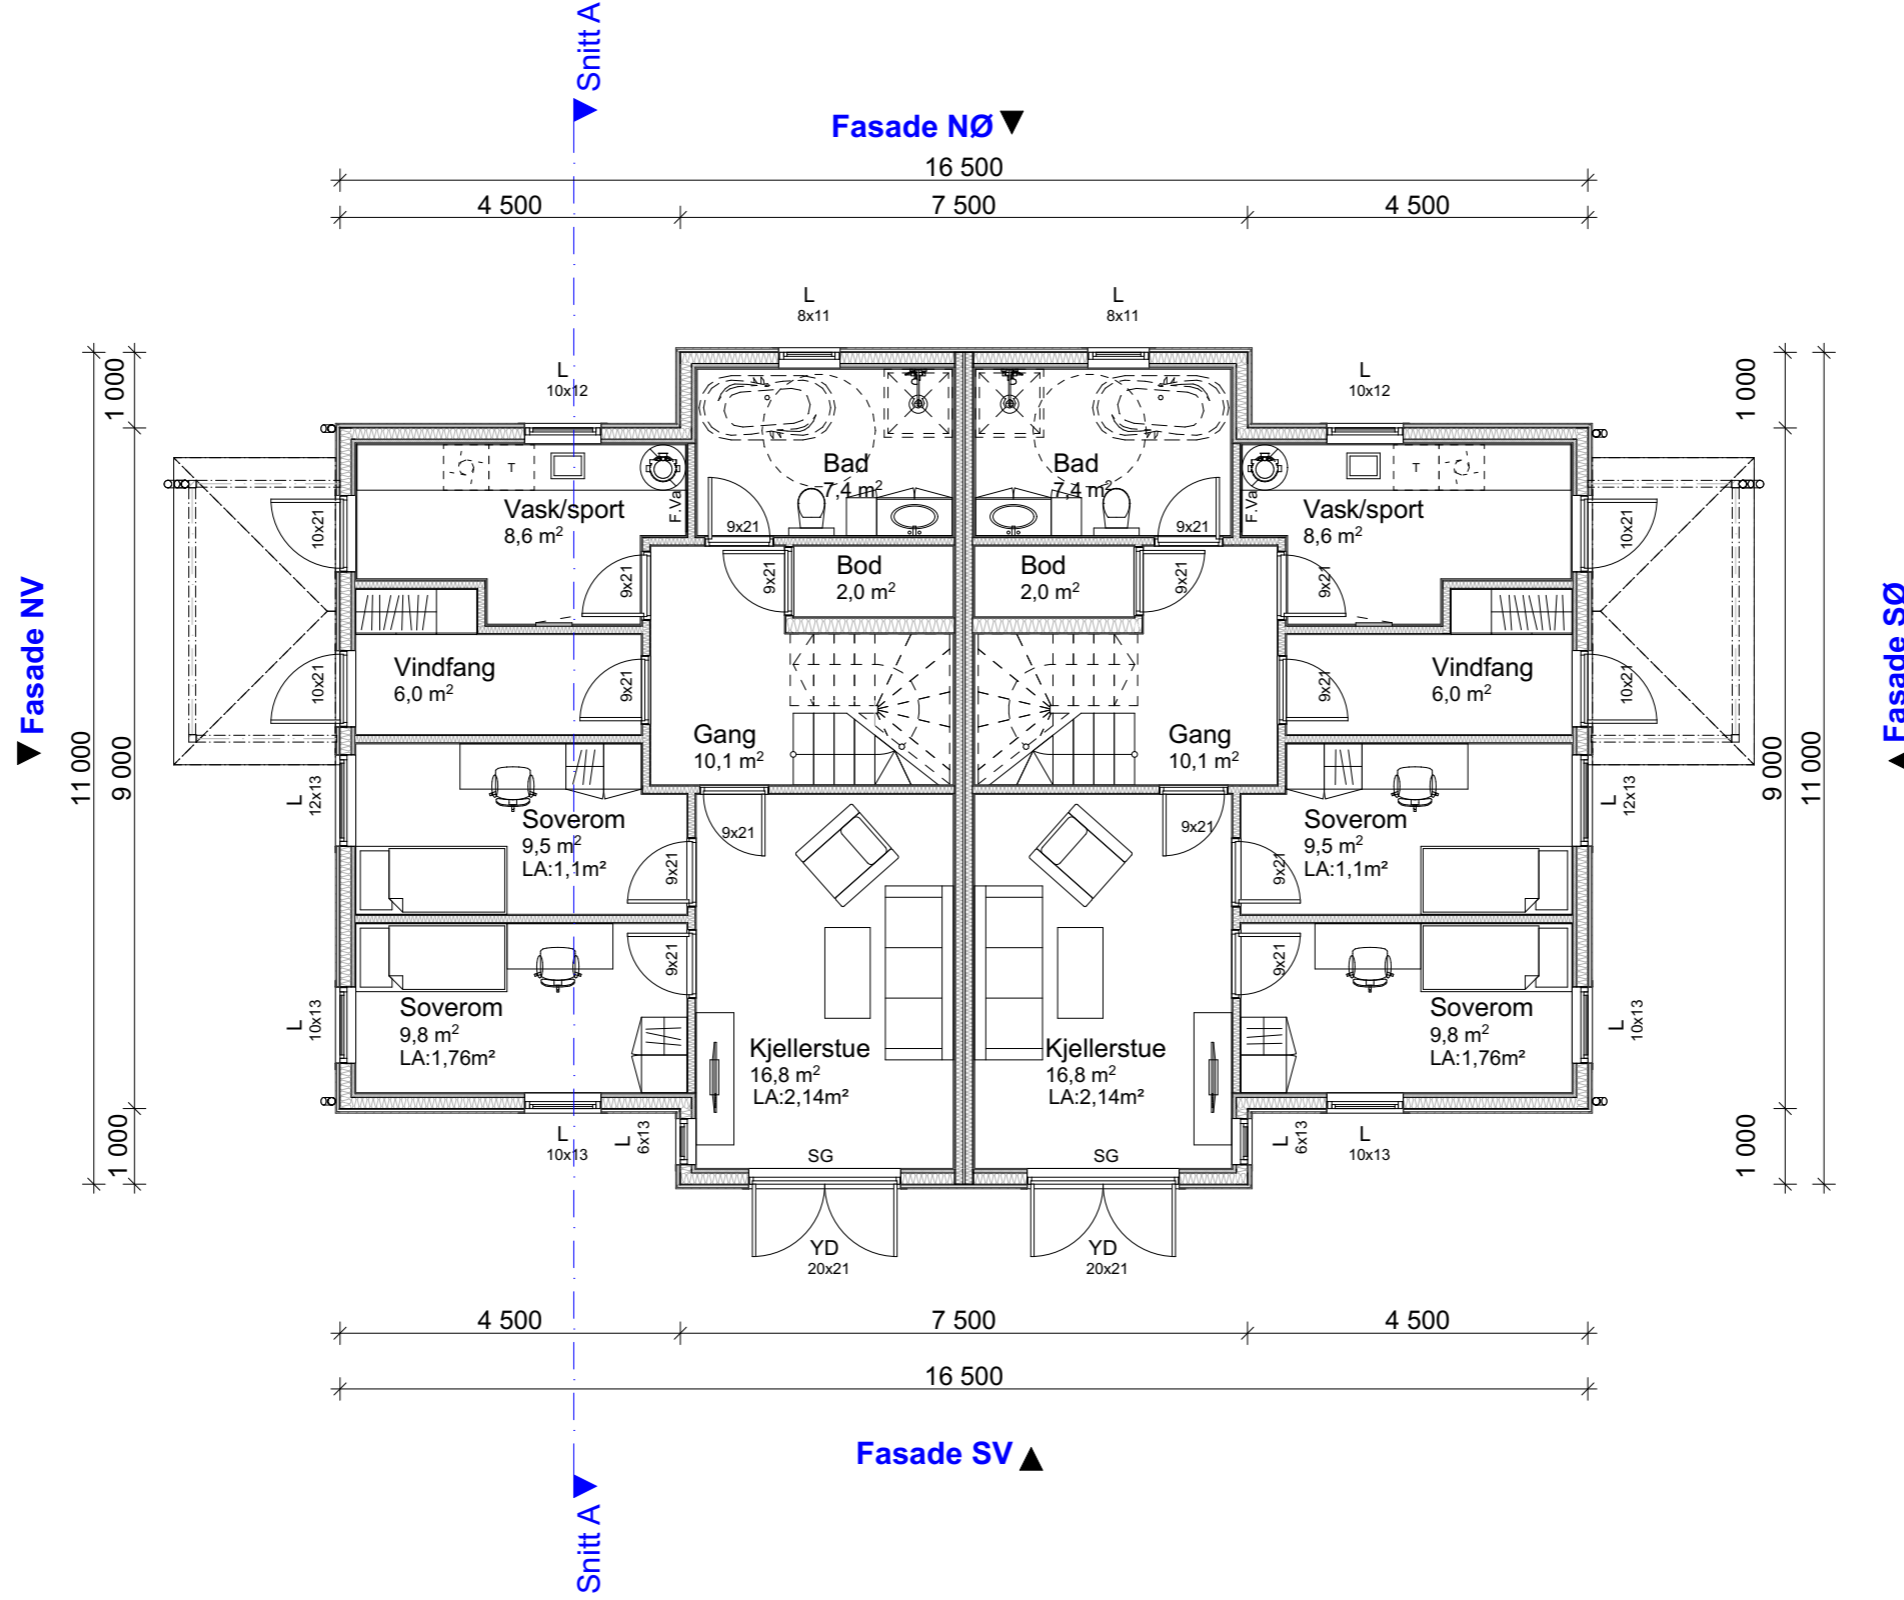

**BYGGESØKNADSTEGNING**  
**1.Etg**


**BYGMANN®**

Tiltakshaver: Storheim - Seim	Tiltak: Niishøyden 2MS Bolig	Gnr./Bnr. 172/208	Prosjektnr. 2000-20
Leverandør: Seim Bygg AS Nesbrekka 28 Seim 5912	ANSVARLIG PROSJEKTERENDE: Dakark AS	A3	Org. nr. 976598407
TEGNINGENE MÅ IKKE KOPIERES ELLER BENYTTES VED UTFØRELSE AV ARBEIDER UTEN MEDVIRKNING FRA DAKARK AS TEGNINGENE ER IKKE GYLDIG UTEN KVALITETSIKRINGSYSTEMET TIL DAKARK AS		www.byggmann.no	Tegningsnr. 505



DIREKTORATET FOR BYGGKVALITET

▼ Fasade NV

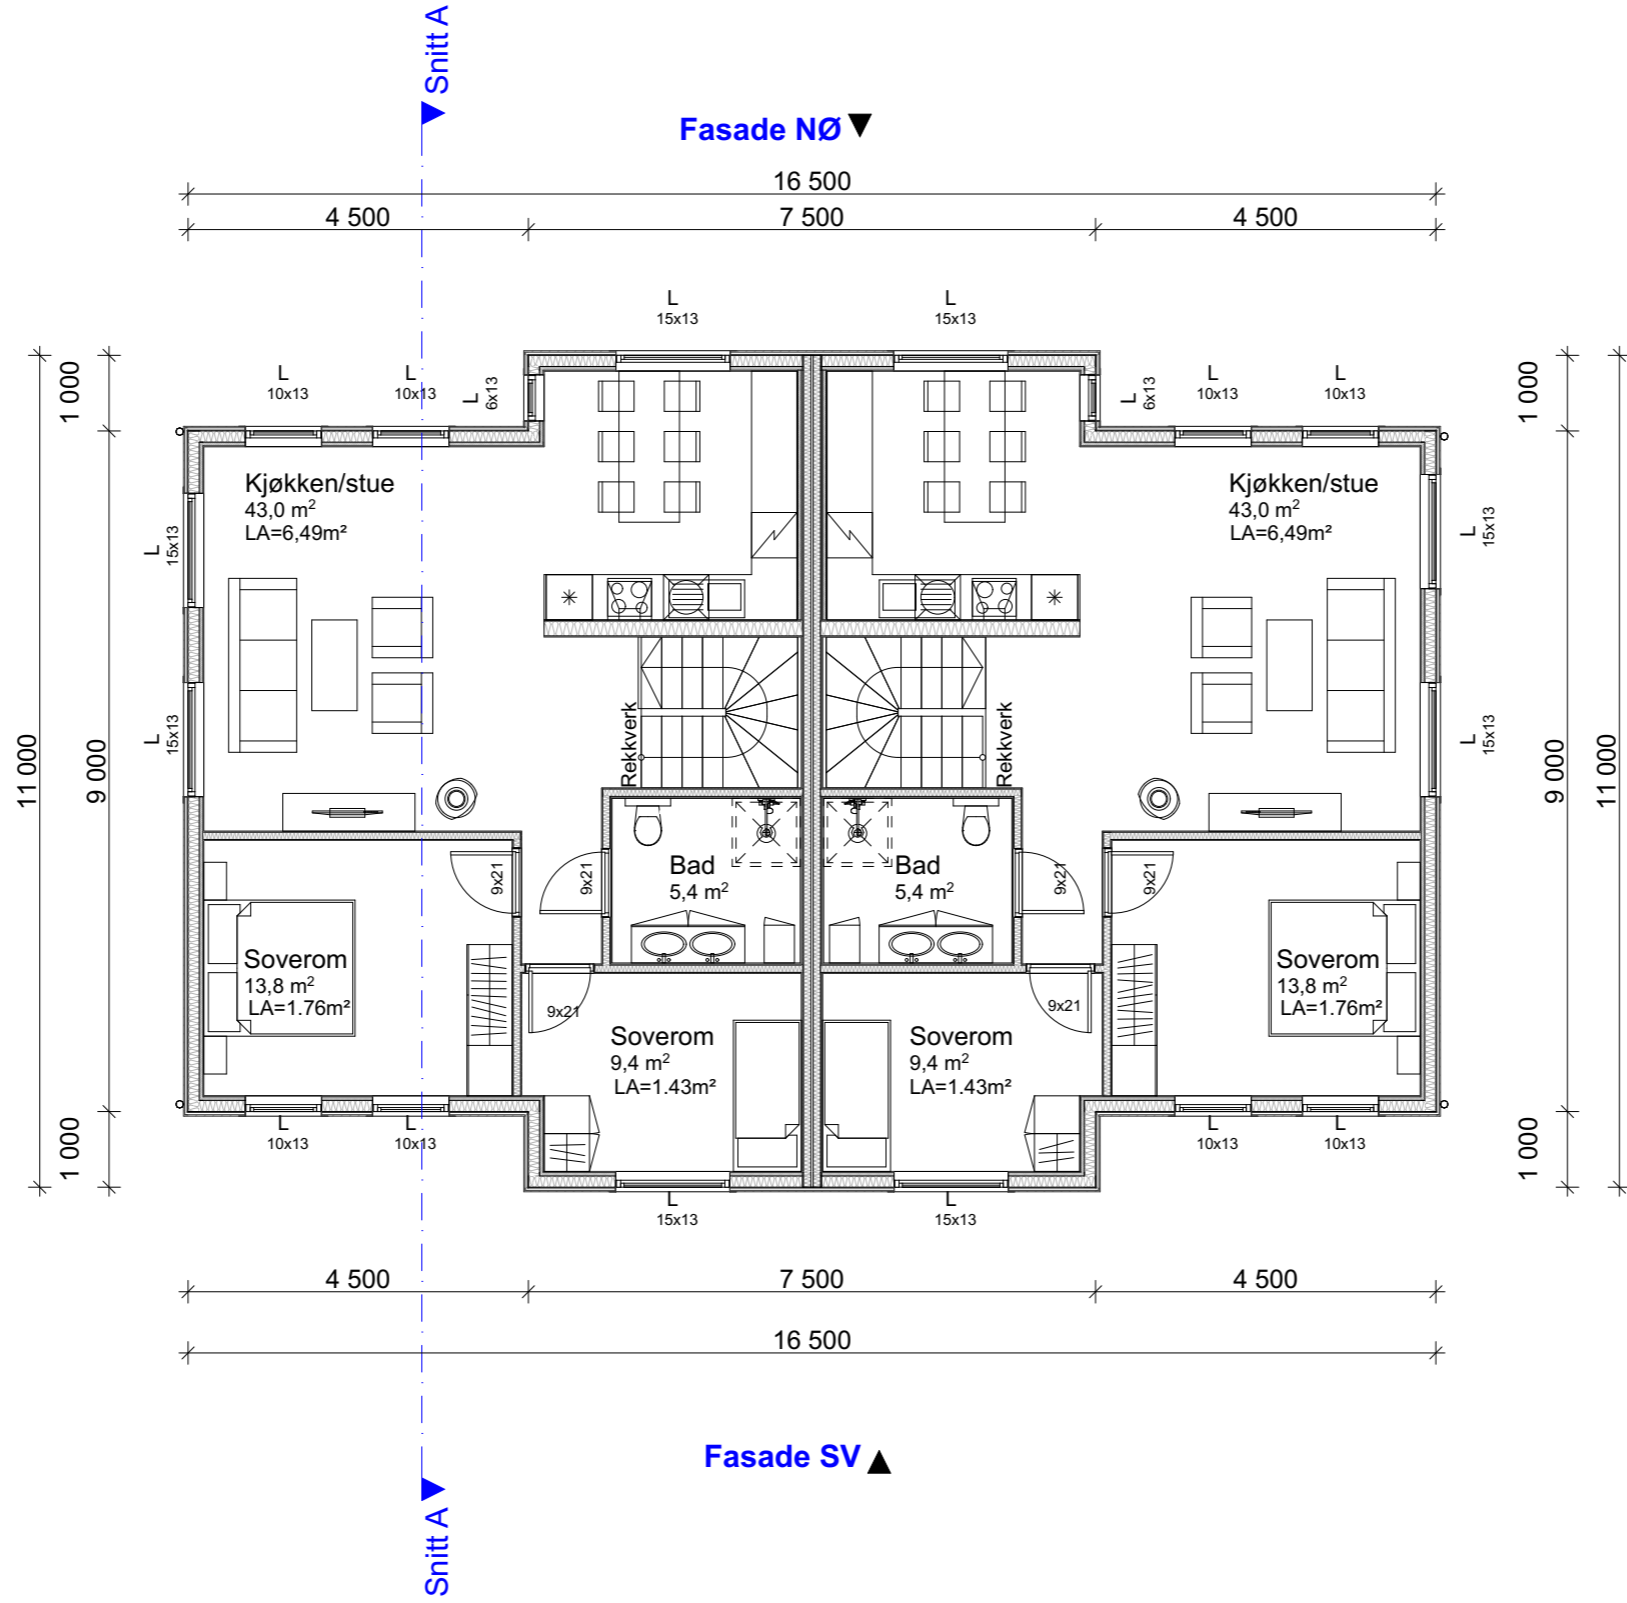

Fasade NØ ▼

▲ Fasade SØ


Fasade SV ▲

**BYGGESØKNADSTEGNING**  
2. Etg

**BYGGMANN®**

Tiltakshaver: Storheim - Seim	Tiltak: Niishøyden 2MS Bolig	Gnr./Bnr. 172/208	Prosjektnr. 2000-20
Leverandør: Seim Bygg AS Nesbrekka 28 Seim 5912	ANSVARLIG PROSJEKTERENDE: Dakark AS	A3	Org. nr. 976598407
TEGNINGENE MÅ IKKE KOPIERES ELLER BENYTTES VED UTFØRELSE AV ARBEIDER UTEN MEDVIRKNING FRA DAKARK AS TEGNINGENE ER IKKE GYLDIG UTEN KVALITETSIKRINGSYSTEMET TIL DAKARK AS		www.byggmann.no	Tegningsnr. 506



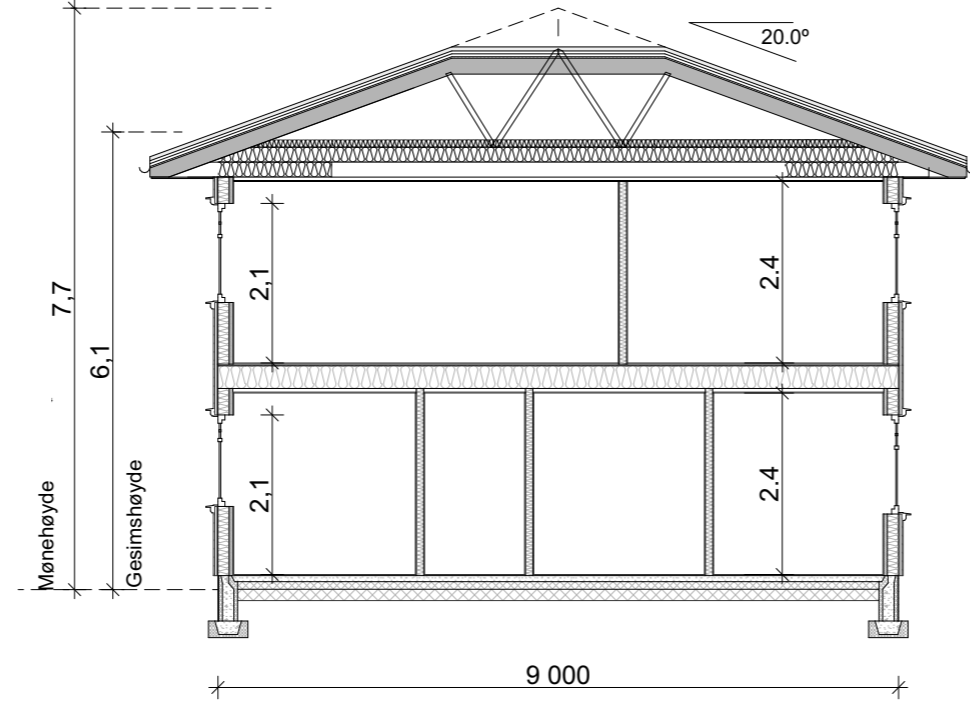

SNITT A-A

	BRA	BYA	Omkrrets	BTA	Oppvarmet Volum	PRIMER P-ROM	SEKUNDER S-ROM
1.etg	152,2 m <sup>2</sup>			166,9 m <sup>2</sup>	365,3 m <sup>3</sup>	146,0 m <sup>2</sup>	6,2 m <sup>2</sup>
2.etg	152,2 m <sup>2</sup>			166,9 m <sup>2</sup>	365,3 m <sup>3</sup>	152,2 m <sup>2</sup>	0 m <sup>2</sup>
SUM	304,4 m <sup>2</sup>	180,3 m <sup>2</sup>	51,7 m	333,8 m <sup>2</sup>	730,6 m <sup>3</sup>	298,2 m <sup>2</sup>	6,2 m <sup>2</sup>

BYGGESØKNADSTEGNING  
Snitt A-A

Tiltakshaver:  
Storheim - Seim

Tiltak:  
Niishøyden  
2MS Bolig

Gnr./Bnr.  
172/208

**BYGGMANN®**

MÅL:  
1:100, 1:50

Prosjektnr.  
2000-20

Leverandør:  
Seim Bygg AS  
Nesbrekka 28 Seim 5912

ANSVARLIG PROSJEKTERENDE:  
Dakark AS

A3

Org. nr.  
976598407

DATE:  
20.01.2020

TEGNER:  
NUJ

www.byggmann.no


Tegningsnr.  
507



GODKJENT FOR  
ANSVARSRETT

DIREKTORATET FOR BYGGKVALITET

TEGNINGENE MÅ IKKE KOPIERES ELLER BENYTTES VED UTFØRELSE AV ARBEIDER UTEN MEDVIRKNING FRA DAKARK AS  
TEGNINGENE ER IKKE GYLDIG UTEN KVALITETSIKRINGSYSTEMET TIL DAKARK AS

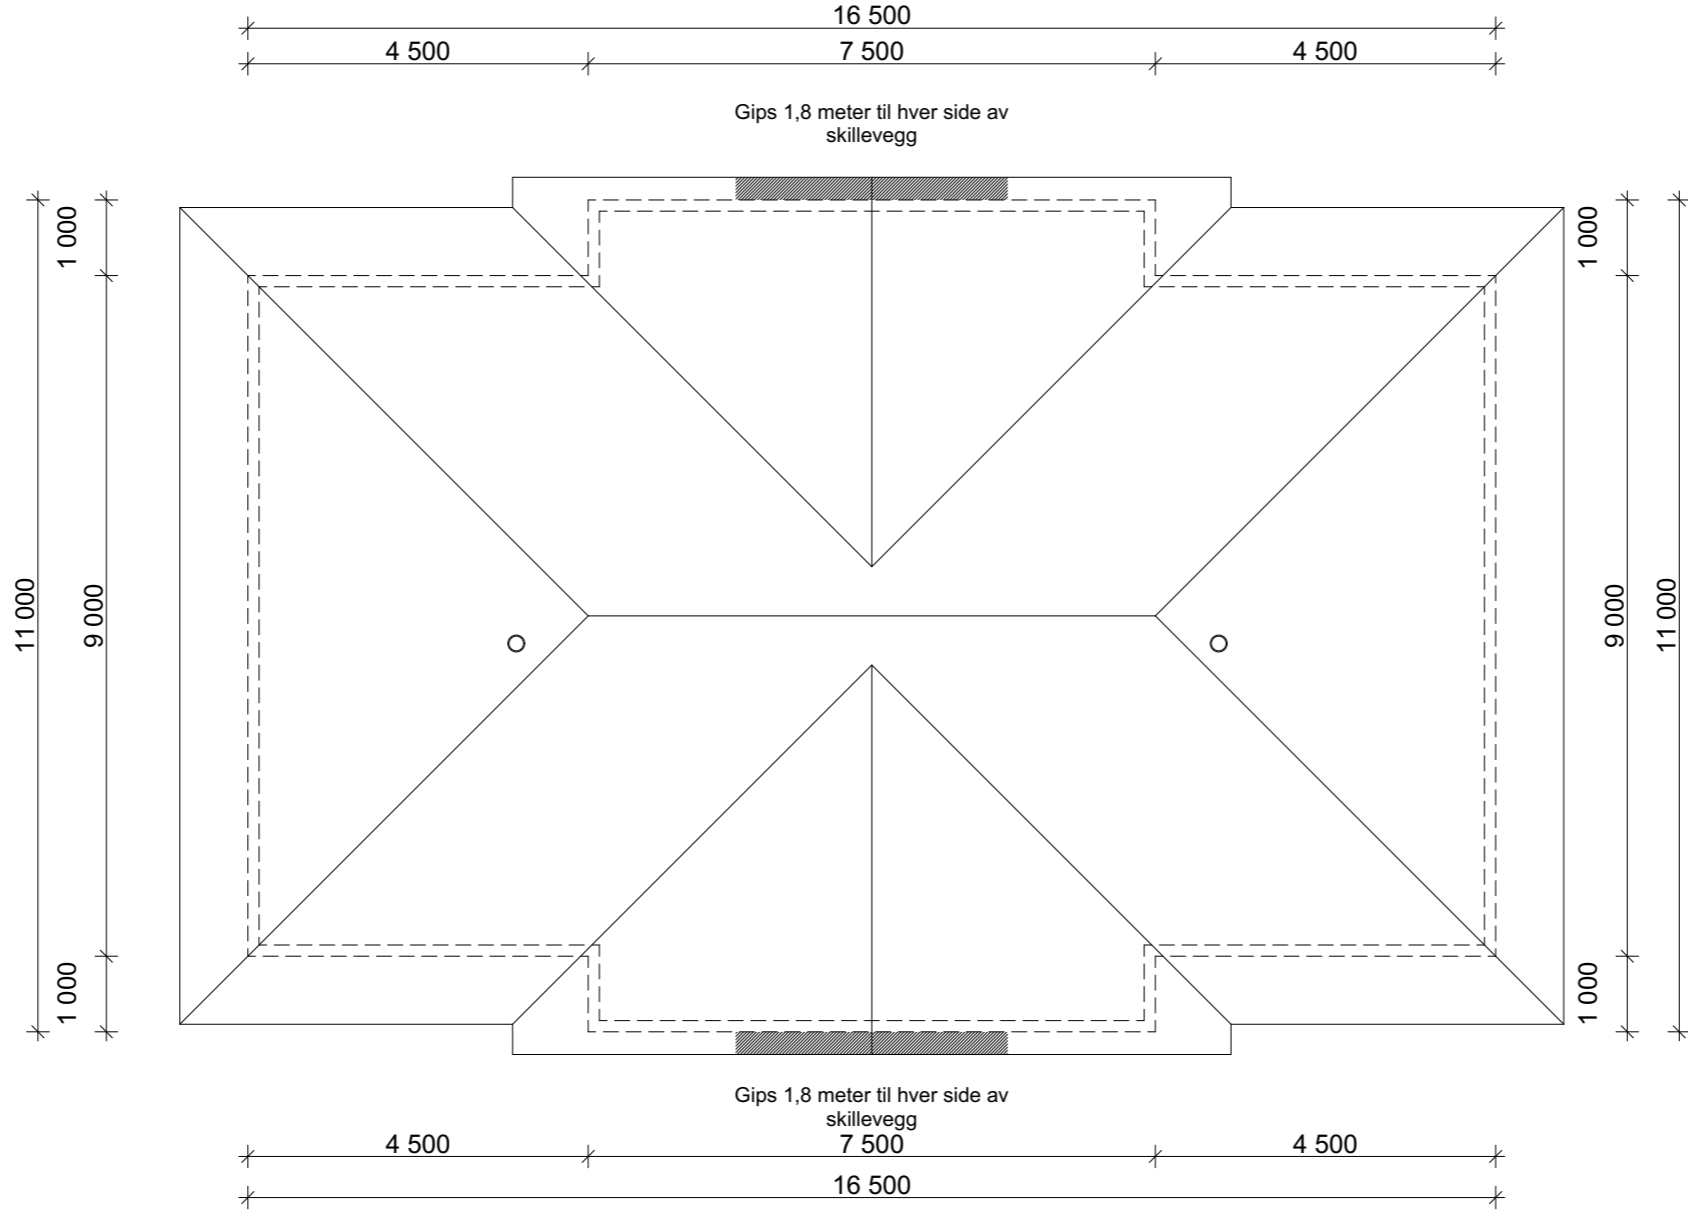

**BYGGESØKNADSTEGNING**  
**Takplan**

Tiltakshaver: Storheim - Seim	Tiltak: Niishøyden 2MS Bolig	Gnr./Bnr. 172/208
Leverandør: Seim Bygg AS Nesbrekka 28 Seim 5912	ANSVARLIG PROSJEKTERENDE: Dakark AS	A3

TEGNINGENE MÅ IKKE KOPIERES ELLER BENYTTES VED UTFØRELSE AV ARBEIDER UTEN MEDVIRKNING FRA DAKARK AS  
TEGNINGENE ER IKKE GYLDIG UTEN KVALITETSIKRINGSYSTEMET TIL DAKARK AS

**BYGGMANN®**

MÅL: 1:100	Prosjektnr. 2000-20
DATE: 20.01.2020	Org. nr. 976598407
TEGNER: NJR	Tegningsnr. 508
www.byggmann.no	







**BYGGESØKNADSTEGNING**  
Perspektiv

Tiltakshaver:  
Storheim - Seim

Tiltak:  
Nilshøyden  
2MS Bolig

Gnr./Bnr.  
172/208

Leverandør:  
Seim Bygg AS  
Nesbrekka 28 Seim 5912

ANSVARLIG PROSJEKTERENDE:  
Dakark AS

A3

**BYGGMANN®**

MÅL:  
MAL: Prosjektnr.  
2000-20

DATE:  
20.01.2020

Org. nr:  
976598407

TEGNER:  
NJR

www.byggmann.no

Tegningsnr.  
509



TEGNINGENE MÅ IKKE KOPIERES ELLER BENYTTES VED UTFØRELSE AV ARBEIDER UTEN MEDVIRKNING FRA DAKARK AS  
TEGNINGENE ER IKKE GYLDIG UTEN KVALITETSIKRINGSYSTEMET TIL DAKARK AS