


D-1

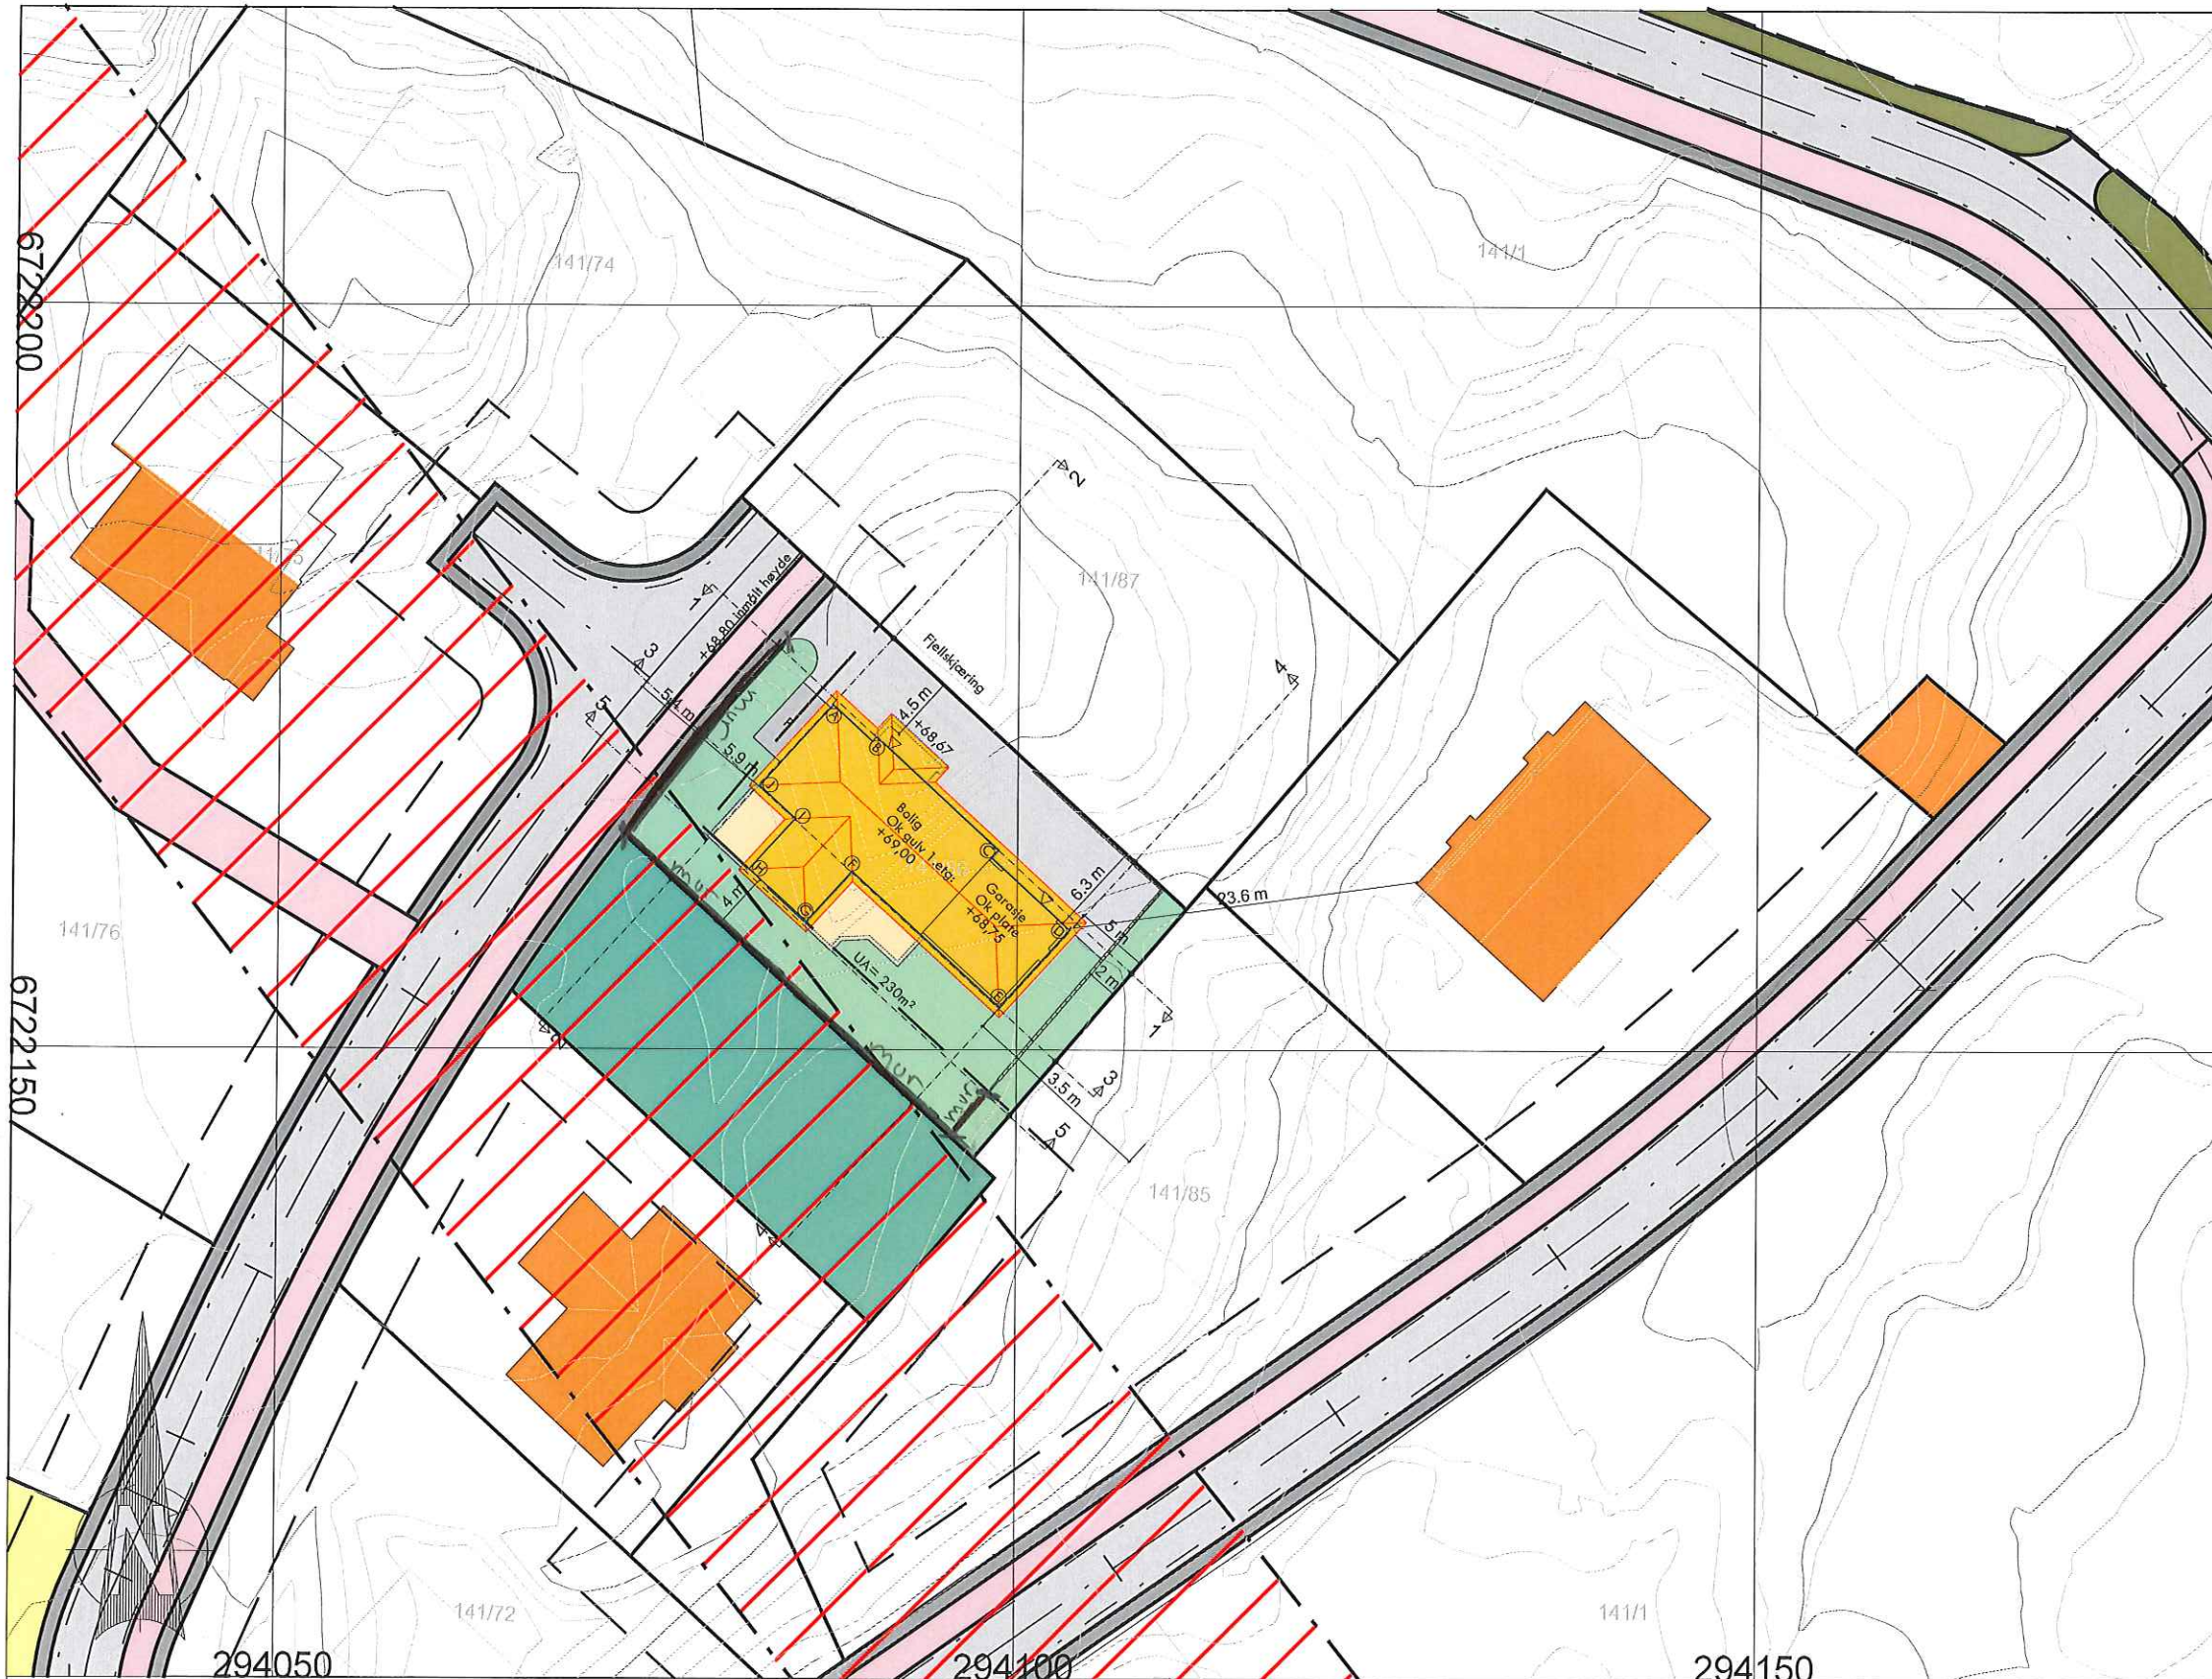

TEGNFORKLARING

BEBYGGELSE OG ANLEGG

- Balkong/overbygg ny bebyggelse
- Takflate ny bebyggelse
- Takflate eksisterende bebyggelse

SAMFERDSELSANLEGG OG TEKNISK INFRASTRUKTUR

- Veg
- Parkering
- Annen veggrunn

GRØNNSTRUKTUR

- Grønnstruktur
- Uteoppholdsareal - UA

LINJESYMBOLER

- Byggegrense
- Målsetting
- Eiendomsgrense
- Bygning som forutsettes fjernet
- Støttemur
- Støyskjerm

REFERANSEPUNKTER BINDINGSVERK (EUREF 89)

| | | |
|---|------------|-------------|
| A | 294087,503 | 6722173,127 |
| B | 294090,428 | 6722170,990 |
| C | 294098,684 | 6722163,429 |
| D | 294103,521 | 6722158,050 |
| E | 294098,796 | 6722152,890 |
| F | 294088,841 | 6722162,008 |
| G | 294085,734 | 6722158,616 |
| H | 294081,902 | 6722162,125 |
| I | 294085,009 | 6722165,517 |
| J | 294082,575 | 6722167,746 |

BEREGNING AV UTNYTTELSESGRAD


Areal tomt = 710,4 m²(målebrev)
 BYA bolig = 195m²
 BYA biloppstillingsplass = 18m²
 Tiltaket: 213m² / 710,4m² x 100 = 30%-BYA.
 Tillatt: maks BYA= 30%.

DIGITALT KARTGRUNNLAG FRA INFOLAND.

Høyder justert ut fra innmålte høyder.
 Ekvidistanse 0,5 m.

MÅLSETTING FRA UTVENDIG KLEDNING.

Denne tegning tilhører Bolig Partner AS og kan ikke benyttes uten skriftlig samtykke

| | | | |
|---|------------------|-------------------------------|-------------------------|
| Situasjonsplan | Tiltakshaver : | MÅL 1 : 500(A3) | |
| | Hjalmar Petersen | Dato 22.10.19 Sign. AG | |
|  | Byggeplass : | Gnr: 141 | Pnr.: 238010033 |
| | | Stølhaugane 9, 5911 Alversund | Tegnings Nr. 0000 — 910 |
| | Gnr: 141 | Bnr: 86 | |