


snitt A - A

Terreng , nytt og gammelt

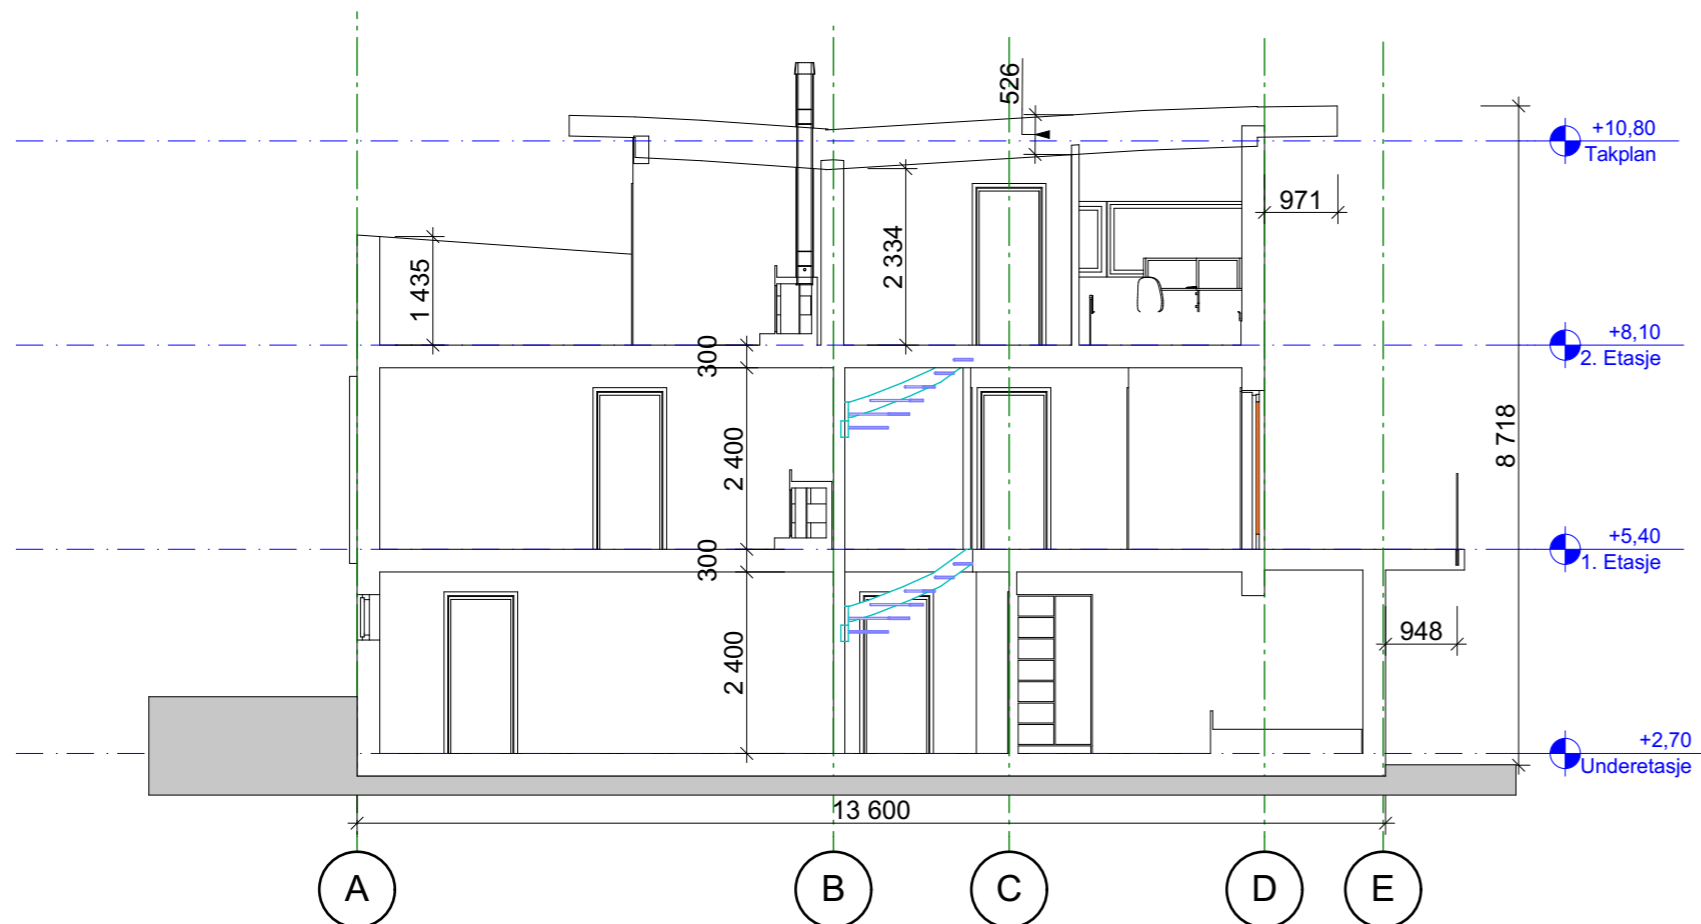

snitt B - B

Tiltakshaver
Marita og Espen Eidsnes

Prosjekt
Bolig Ytre Eidsnes 5913 Eikangervåg

Gnr./Bnr./Festnr.:
215 / 88

Prosjektnr.:
205

Type tegning:
Snitt A og B

Tegningsnr.:
E - 2

Godkjent

Kontroll prosjekt.
Sign. Kontroll

Filnavn
Eidsnes Espen bolig ver D livsløp.pln

Dato
21.05.2019

Målestokk
1:100

Kontroll utførende
Sign. Kontroll

Prosjektnr. for
prosjekterende/lev.

ARK: Lyder K Leithaug

Benesskogen 3 B
5154 Bønes
Tlf.: 92013472
lyderkonrad@gmail.com