




FASADE MOT NORD NORD-AUST

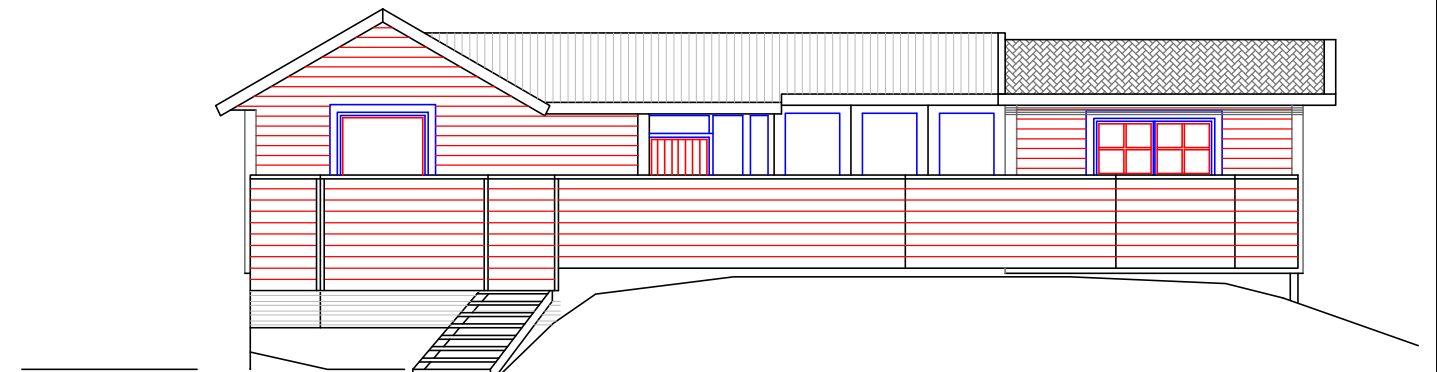

FASADE MOT SØR SØR-AUST

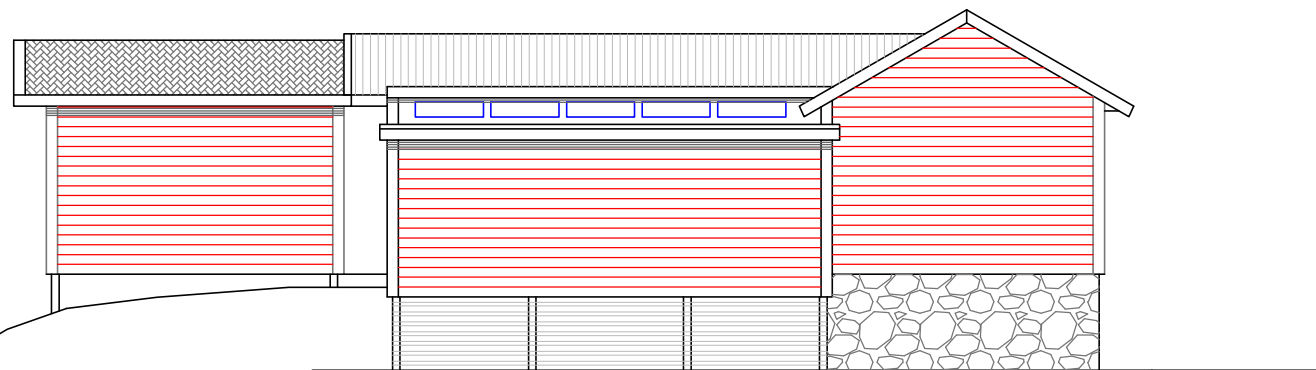


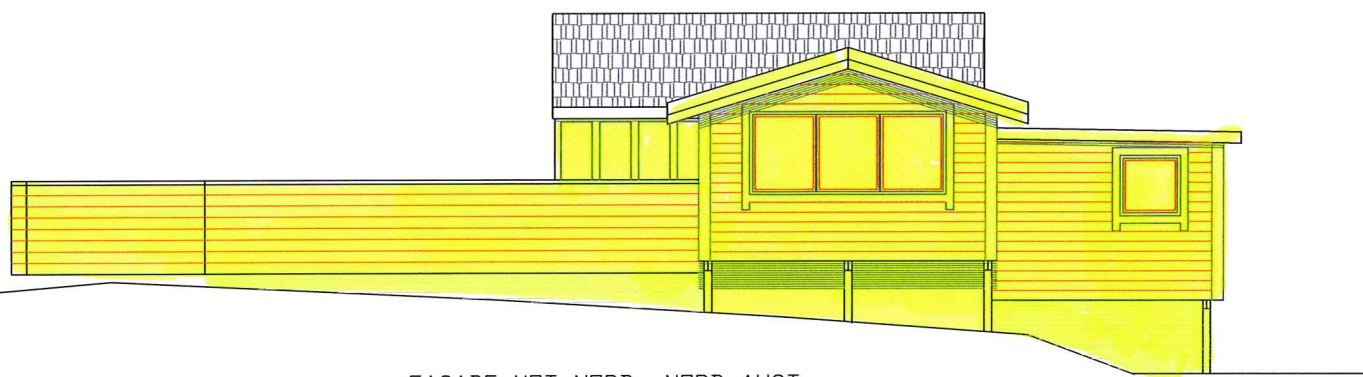
FASADE MOT NORD NORD-VEST

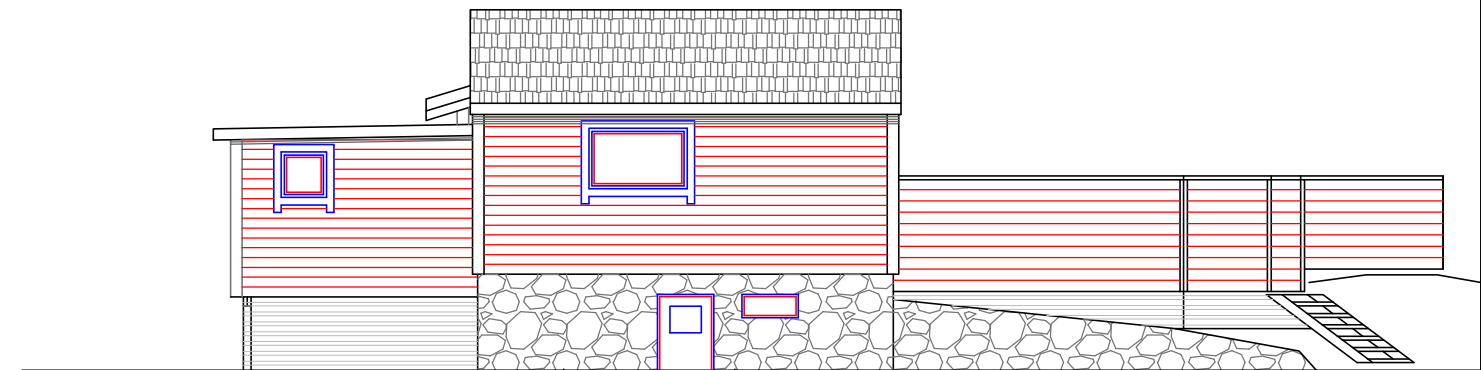


FASADE MOT SØR SØR-VEST

|   |                       |           |           |                        |               |
|---|-----------------------|-----------|-----------|------------------------|---------------|
| EKSISTERENDE BYGG   |                       |           |           | ALLE MÅL ER PLASSMÅLT. |               |
| Dato  | Konstr./Tegnet        | Godkjent  | Målestokk | FASADER                |               |
| 100618  | <i>Steinar Erstad</i> |           | 1:100     | Erstatning for:        | Erstattet av: |
| TILTAKSHAVER: IVAR DALLAND                                    |                       |           |           |                        |               |
| BYGGEPLASS: ÅSEBØVEGEN 150                                    |                       |           |           |                        |               |
| Henvising   |                       | Beregning |           |                        |               |
| TAULE BYGG A.S 5911 ALVERSUND TEF./FAX 56352109 MOB. 91619146 |                       |           |           |                        |               |

 = TILBYGG




FASADE MOT NORD NORD-AUST

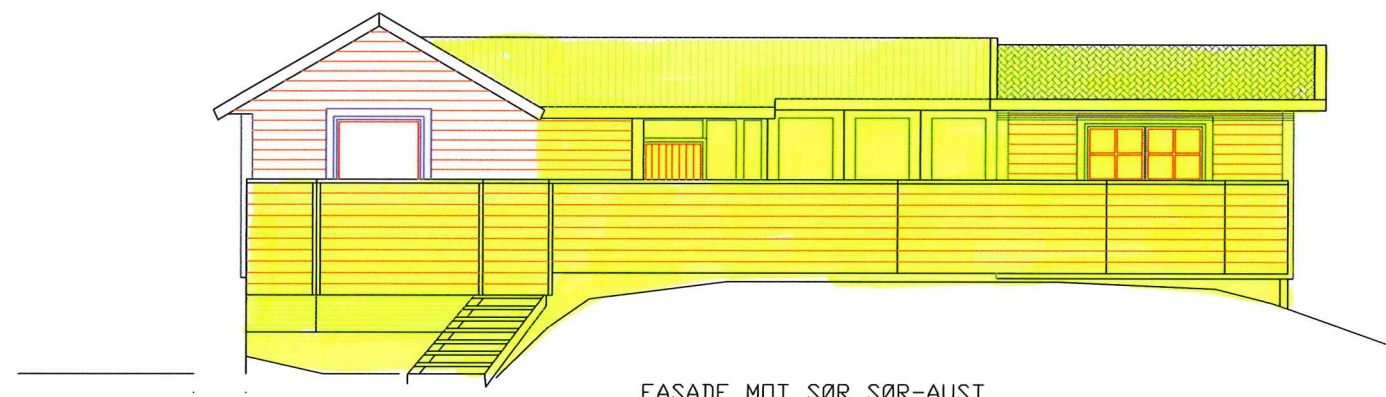

FASADE MOT SØR SØR-AUST




FASADE MOT NORD NORD-VEST

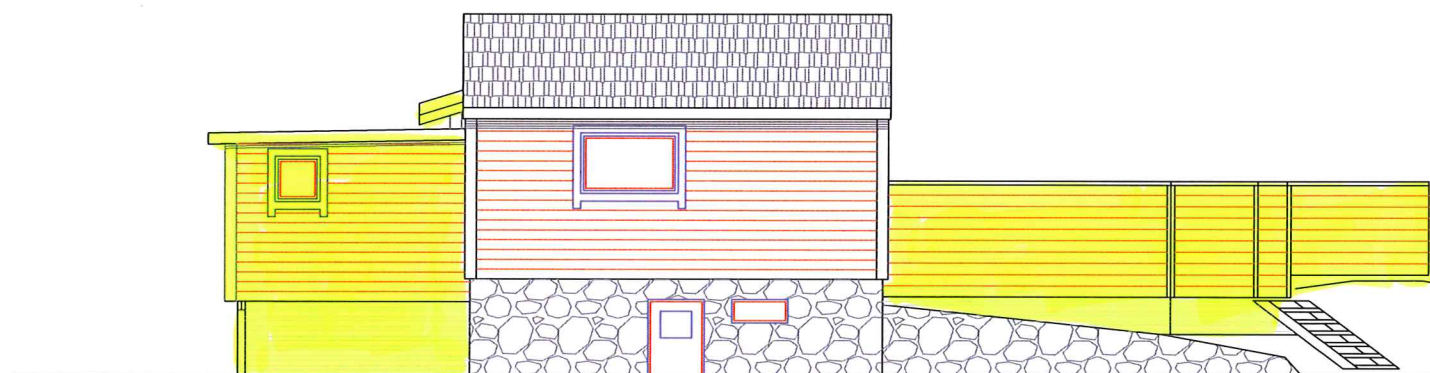

FASADE MOT SØR SØR-VEST

| EKSISTERENDE BYGG   |                     |          |           | ALLE MÅL ER PLOSSMÅLT. |              |
|---|---------------------|----------|-----------|------------------------|--------------|
| Dato  | Konstr./Tegnet      | Godkjent | Målestokk | FASADER                |              |
| 100618  | <i>Stein Erstad</i> |          | 1:100     | Erstatning for         | Erstattet av |
| TILTAKSHAVER:   | IVAR DALLAND        |          |           |                        |              |
| BYGGEPLASS:   | ÅSEBØVEGEN 150      |          |           |                        |              |
| Henviøning  | Beregning           |          |           |                        |              |
| TAULE BYGG A.S 5911 ALVERSUND TEF./FAX 56352109 MOB. 91619146 |                     |          |           |                        |              |

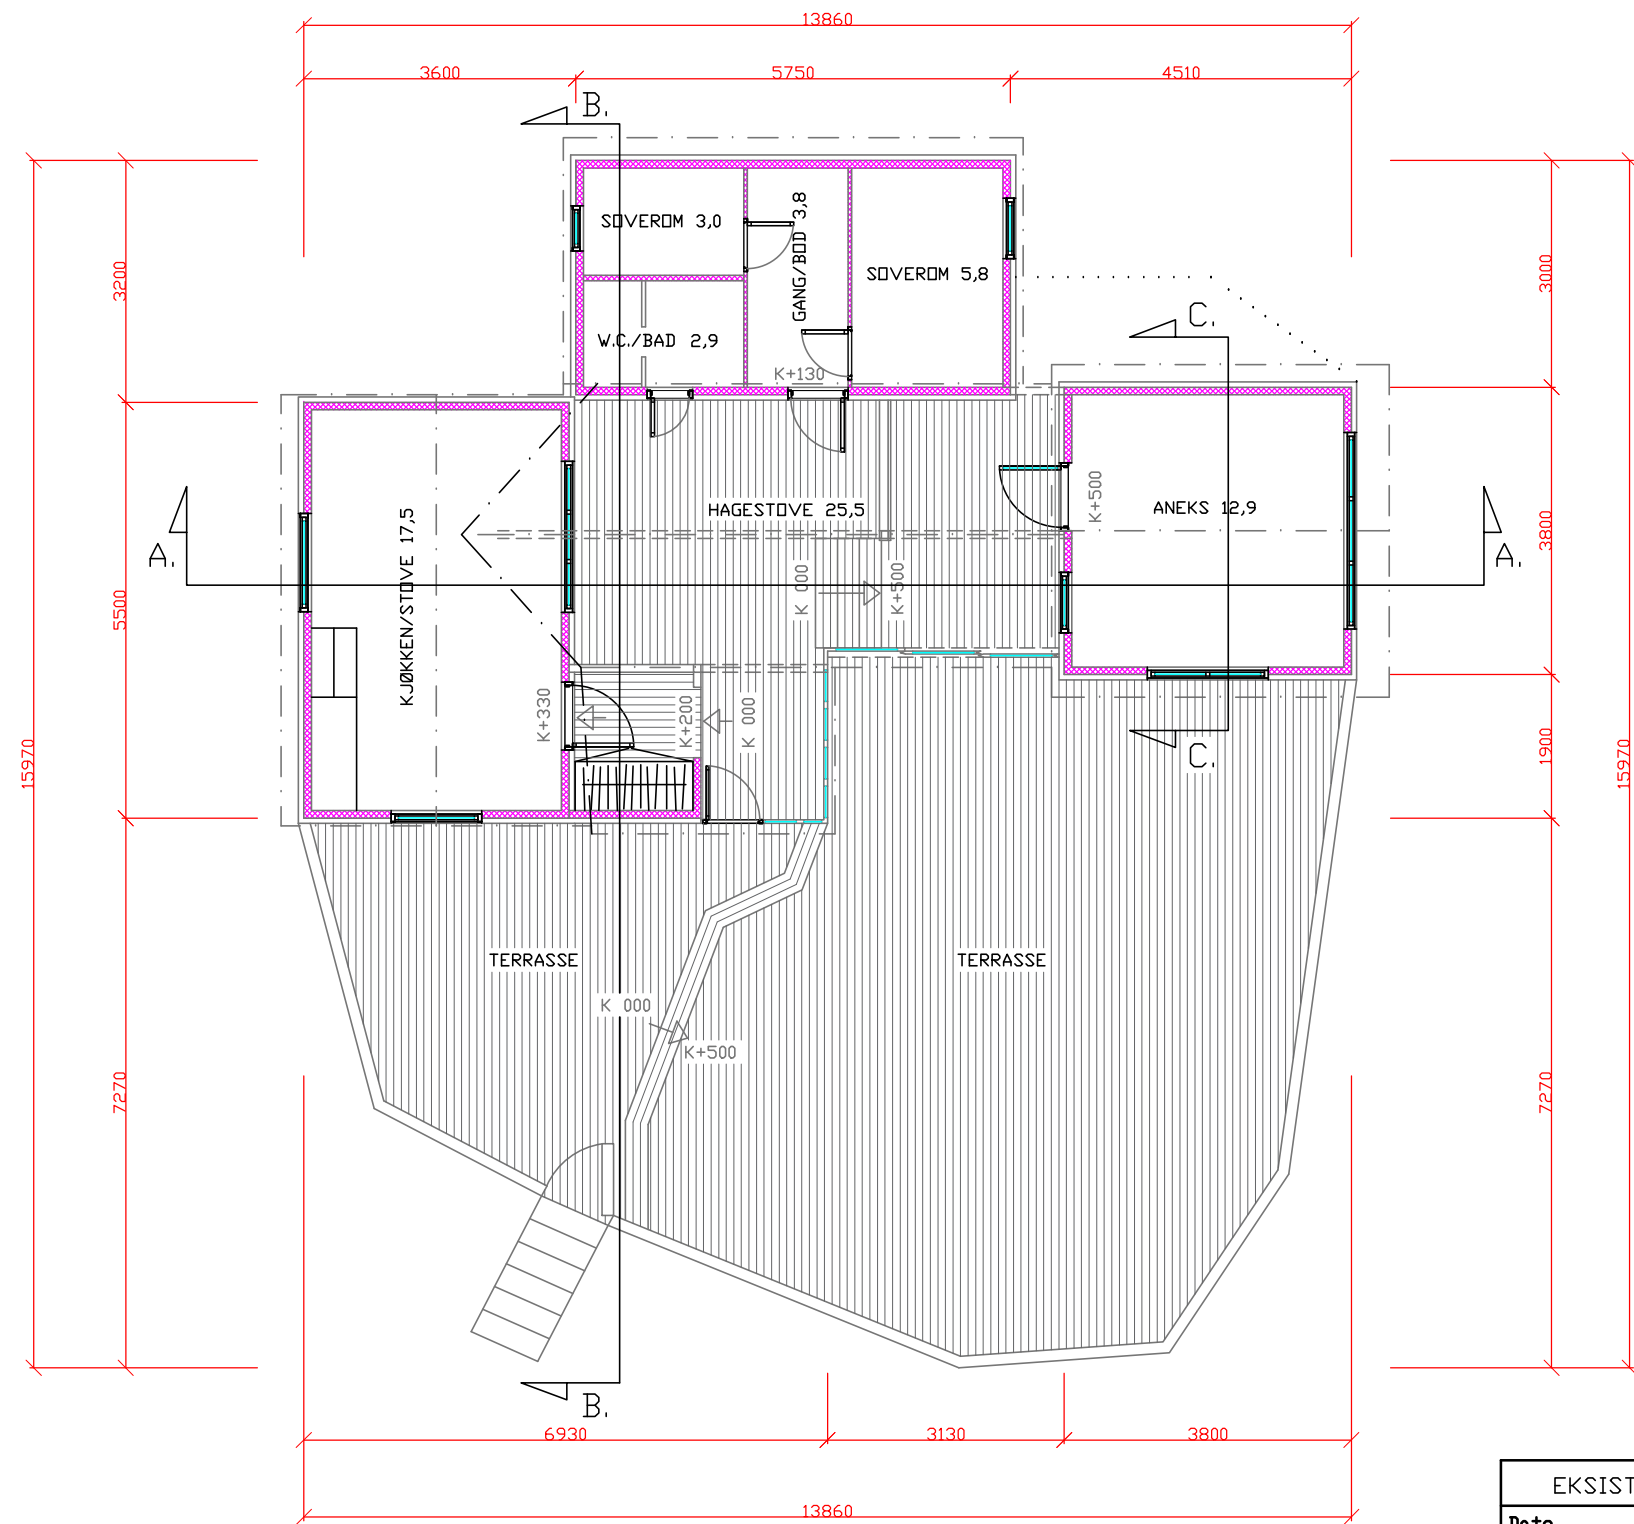

| AREALER           | BRA  | BYA  |
|-------------------|------|------|
| HØVEDPLAN         | 74.8 | 84.6 |
| TERRASSE          |      | 12.0 |
| SUM               | 74.8 | 96.6 |
| BOD (KJELLER) 7,4 |      |      |

| EKSISTERENDE BYGG   |                       |           |           | ALLE MÅL ER PLASSMÅLT. |              |
|---|-----------------------|-----------|-----------|------------------------|--------------|
| Dato  | Konstr./Tegnet        | Godkjent  | Målestokk | HØVEDPLAN              |              |
| 100618  | <i>Steinar Erstad</i> |           | 1:100     | Erstatning for         | Erstattet av |
| TILTAKSHAVER: IVAR DALLAND                                    |                       |           |           |                        |              |
| BYGGEPLASS: ÅSEBØVEGEN 150                                    |                       |           |           |                        |              |
| Henvielse   |                       | Beregning |           |                        |              |
| TAULE BYGG A.S 5911 ALVERSUND TEF./FAX 56352109 MOB. 91619146 |                       |           |           |                        |              |