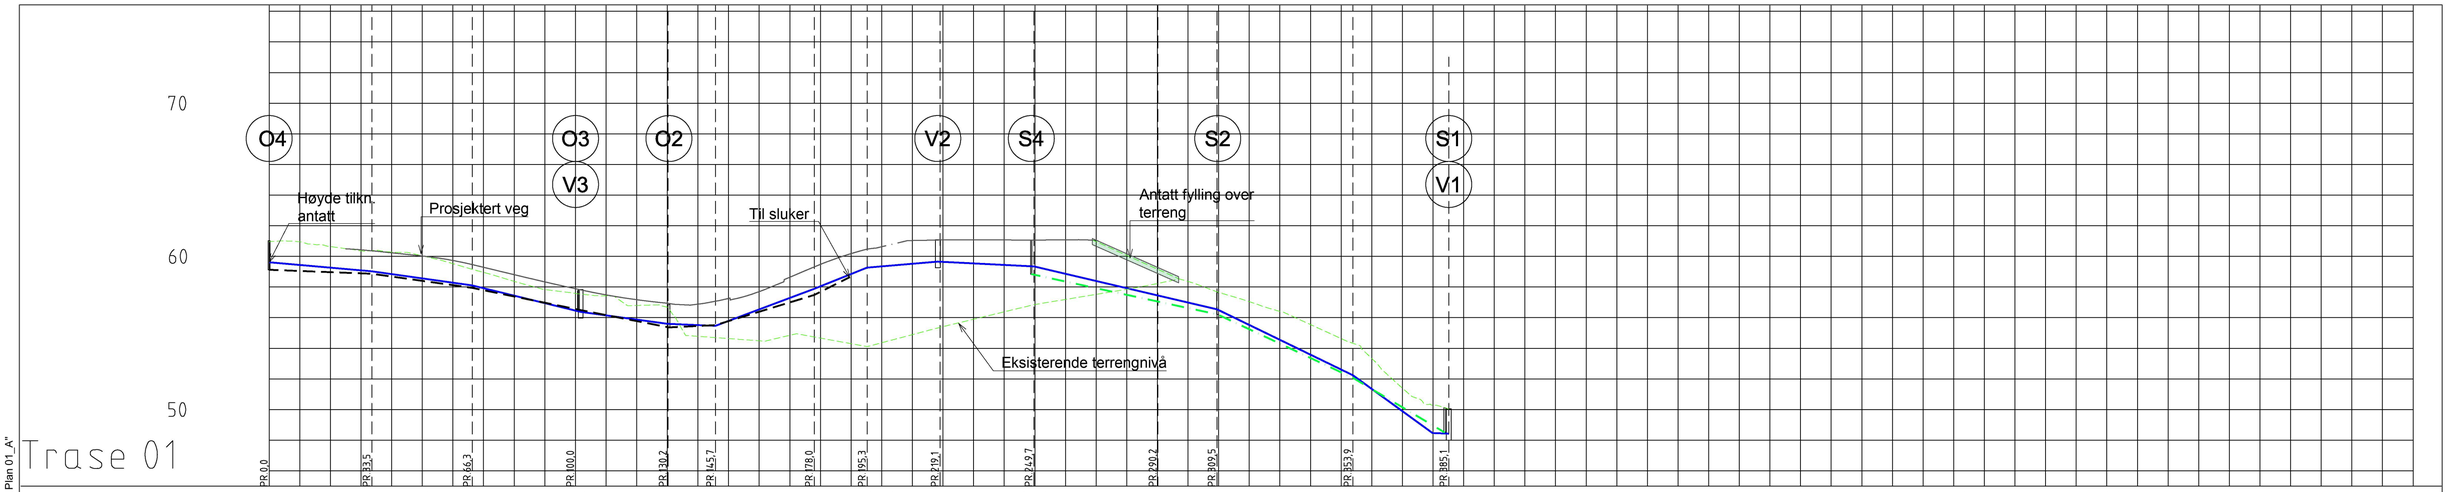

PROFIL NR.		0	50	100	150	200	250	300	350	400	450	500	550	600	650	700
Grunneier																
Markslag																
Grunnforhold																
TERRENG H./TOPP VEGDEKKE		60,96	60,93 60,39 60,43	60,23 60,03 59,73	59,29 58,81 58,34	57,89 57,49 57,17	56,94 56,52 57,26	57,70 58,64 59,48	60,18 60,15 61,04	61,08 61,08 61,07	61,07 61,08 61,04	57,85 58,23 58,37	57,65 57,05 56,42	55,55 54,64 53,34	51,40 50,27 50,04	
Hor.vinkelpunktavstand i m			33,5	32,8	33,7	30,2	15,5	32,3	17,3	23,8	30,6	40,5	19,3	44,4	31,3	
Vannledning	Kumavstand i m		33,5	32,8	35,4	28,3	15,7	32,3	17,3	23,1	31,4	40,5	19,3	44,4	31,3	
	Fall i ‰		-17,3	-28,1	-48,7	-27,5	-8,8	75,0	80,0	17,0	-10,0	-46,9	-46,9	-96,9	-145,2	-7,1
	Kote utv. topp	59,62	59,03	58,11	56,38	55,60	55,47	57,89	59,27	59,66	59,35	57,45	56,54	52,24	48,47	48,43
	Type og dim	180PE 100 SDR 11														
Spillvannsledning	Kumavstand i m											60,8		44,2	30,0	
	Fall i ‰											-43,0		-93,6	-119,1	
	Kote innv. bunn										58,84	56,21		52,07	48,51	
	Type og dim	160Rødbrun PVC SN8														
Overvannsledning	Kumavstand i m		33,5	32,8	34,7	29,6	15,2	32,3	11,6							
	Fall i ‰		-7,7	-28,1	-40,7	-38,9	9,9	61,0	100,0							
	Kote innv. bunn	59,13	58,87	57,95	56,52	55,36	55,51	57,48	58,64							
	Type og dim	250DV_O SN8					200DV_O SN8									

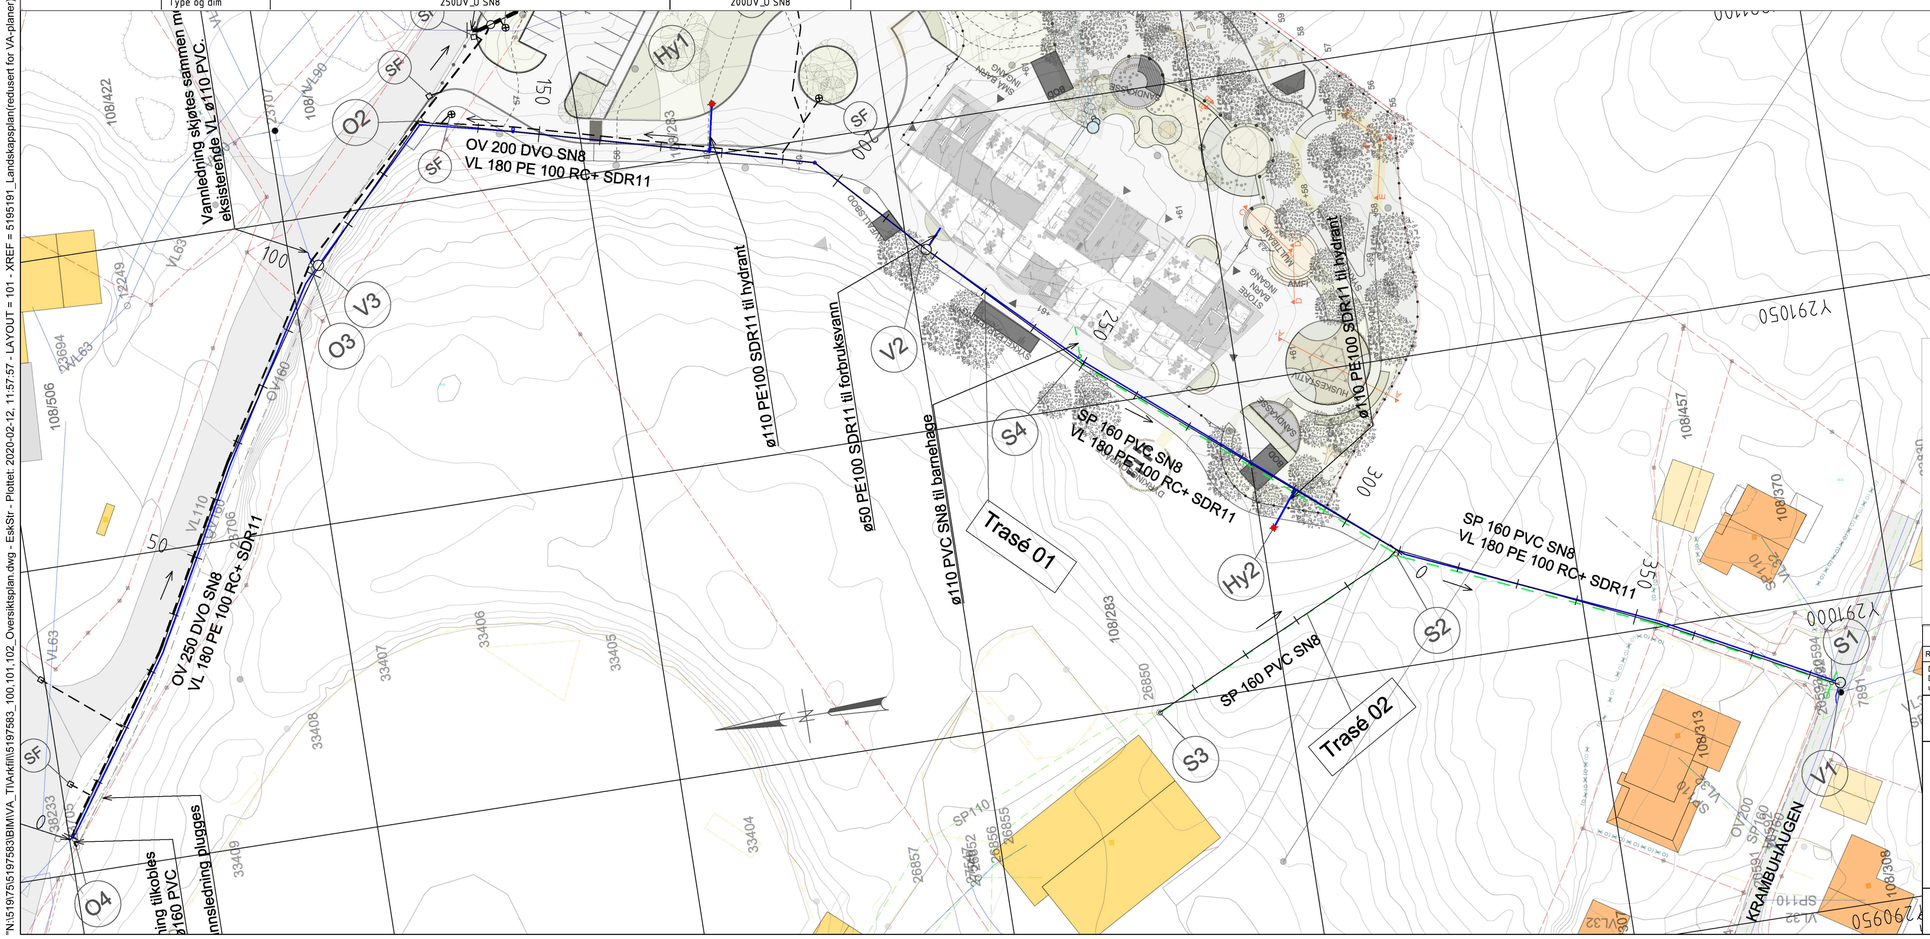

Tegningsnummer	Revisjon
101	E01

TEGNFORKLARING:

	PROSJEKTERT	EKSISTERENDE	UTGÅR
Spillvann			
Avløp felles			
Overvann			
Vann			
Privat spillvann			
Privat vann			
Hydrant			
Utløp			
Terrengsluk			
Kjefte sluk			

Revisjon	Dato	Beskrivelse	Utarbeidet	Fagkontroll	Godkjent
E01	2020-02-12	For godkjennelse hos myndigheter	ESKSTR	KrSun	KriTho

Dette dokumentet er utarbeidet av Norconsult AS som del av det oppdraget som fremgår nedenfor. Opphavsretten tilhører Norconsult AS. Dokumentet må bare benyttes til det formål som oppdragsavtalen beskriver, og må ikke kopieres eller gjøres tilgjengelig på annen måte eller i større utstrekning enn formålet tilsier.

ALTIVANN AS

Målestokk (gjelder A1)
Plan: 1:500
L.profil: 1:1000

Lindås Barnehage

Plan og profil
Trasé 01

Norconsult

Oppdragsnummer	Tegningsnummer	Revisjon
5197583	101	E01

"N:\5197583\BIM\VA_Tilrettelt\5197583_100,101,102_Oversiktsplan.dwg - EskStr - Plottet: 2020-02-12, 11:57:57 - LAYOUT = 101 - XREF = 5195191_Landskapsplan(redusert for VA-planer), Arbeidstegning, 5197583 - Kartgrunnlag, 5197583 - Eksisterende VA, Plan 01_A"