
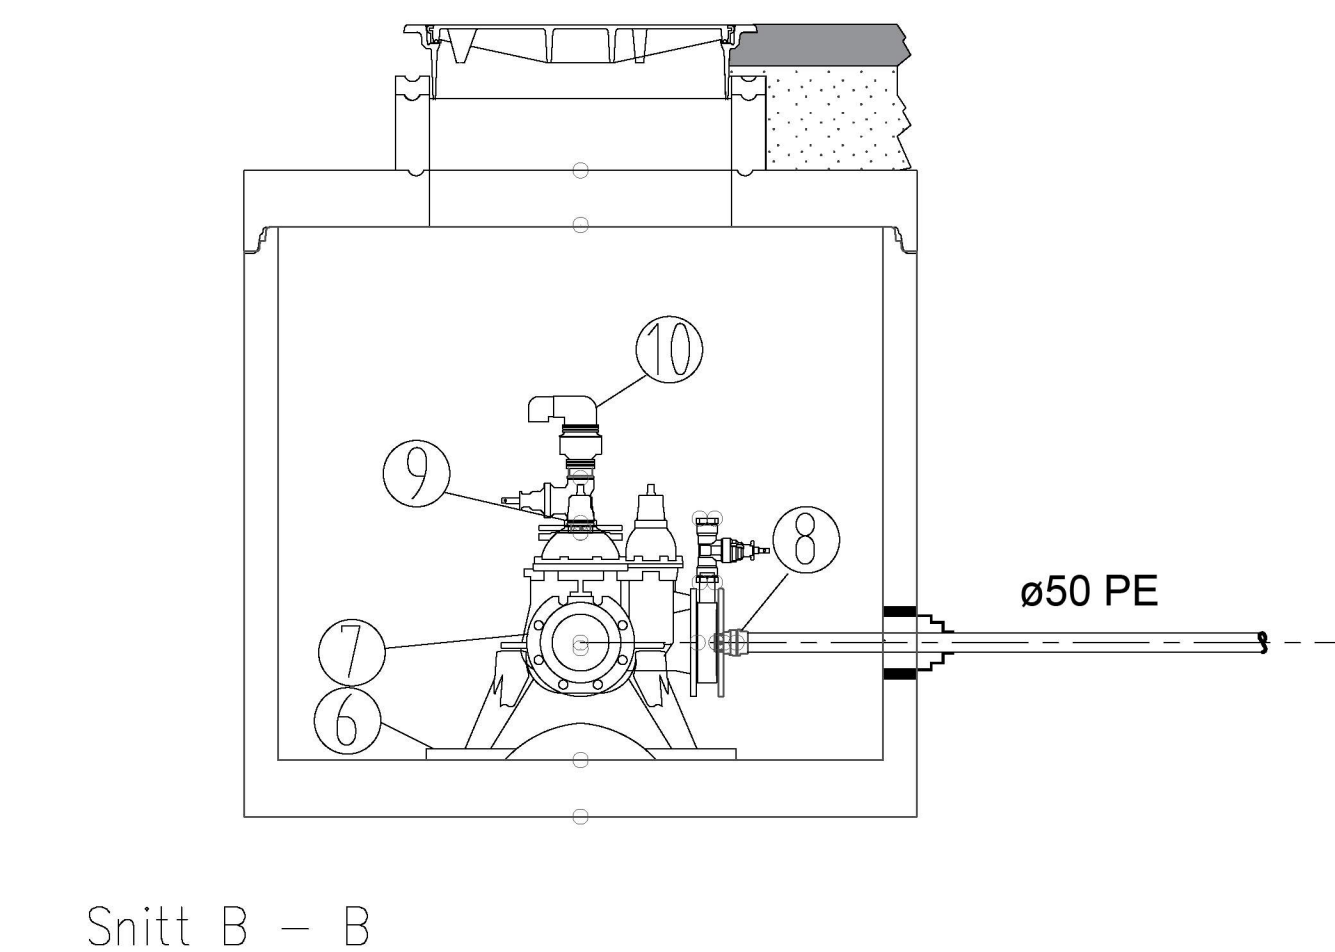
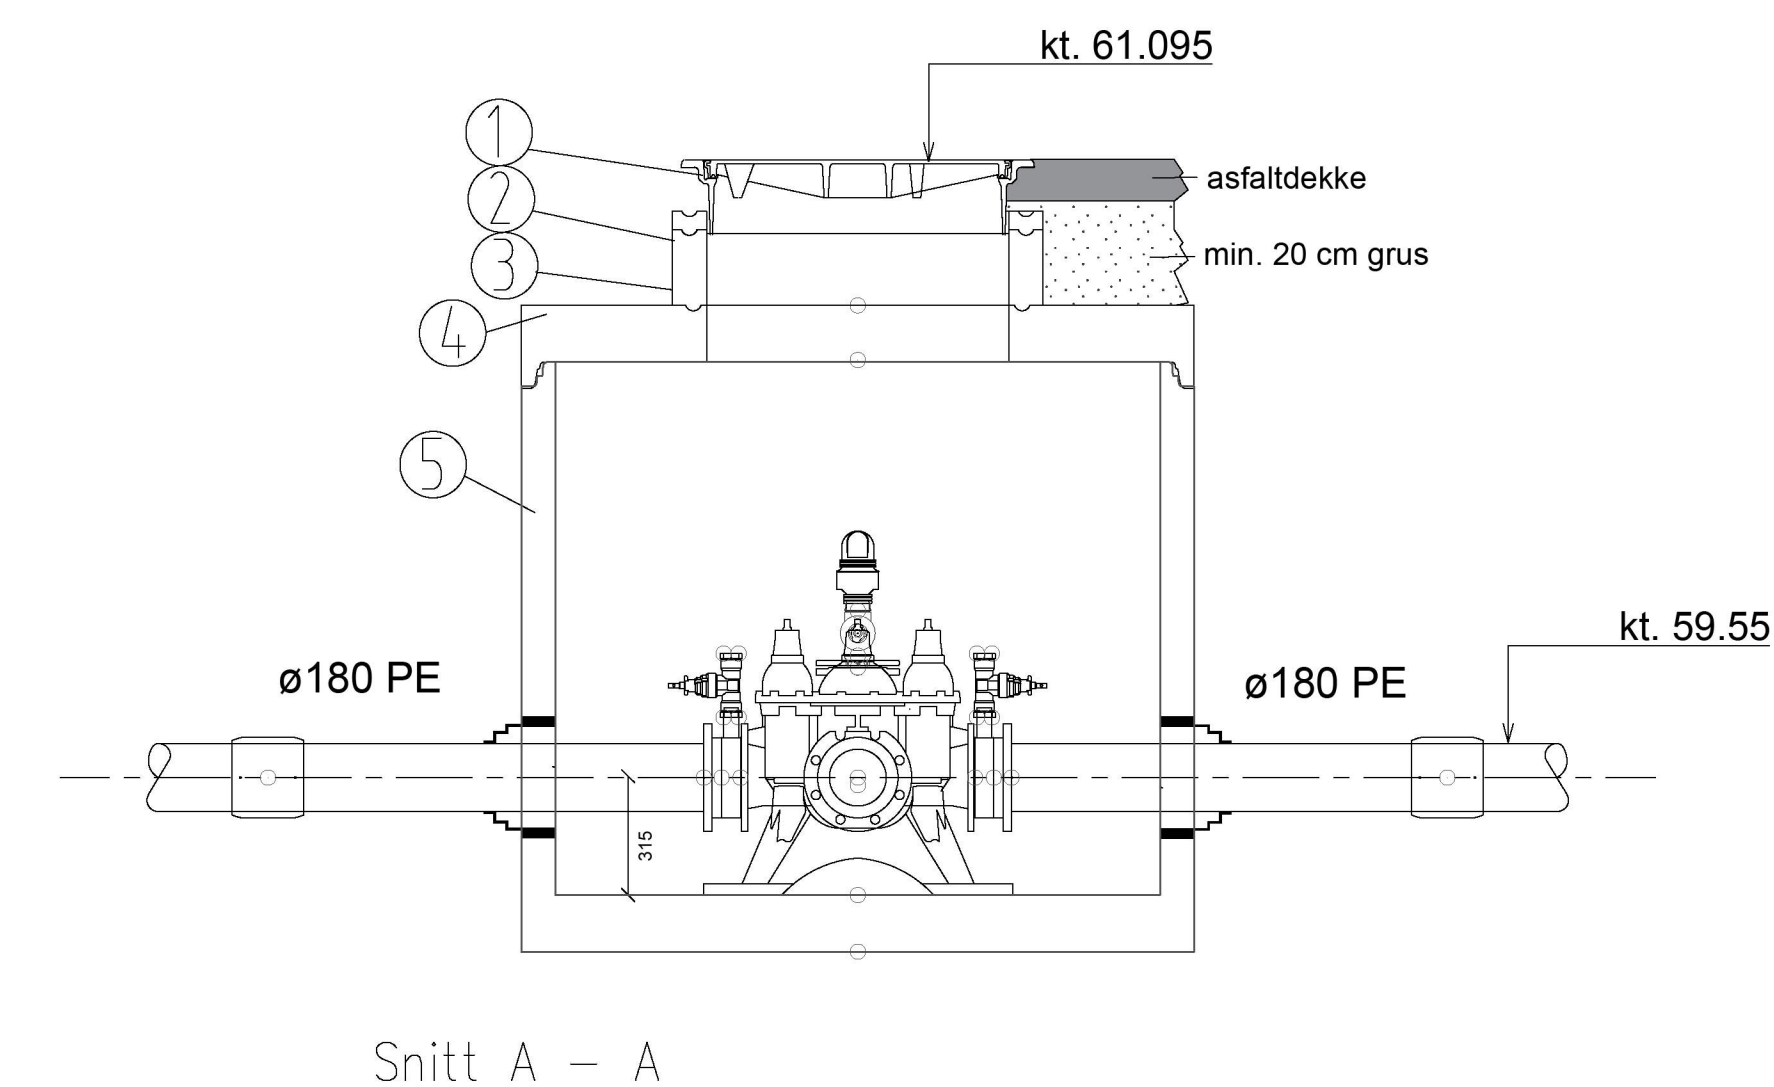
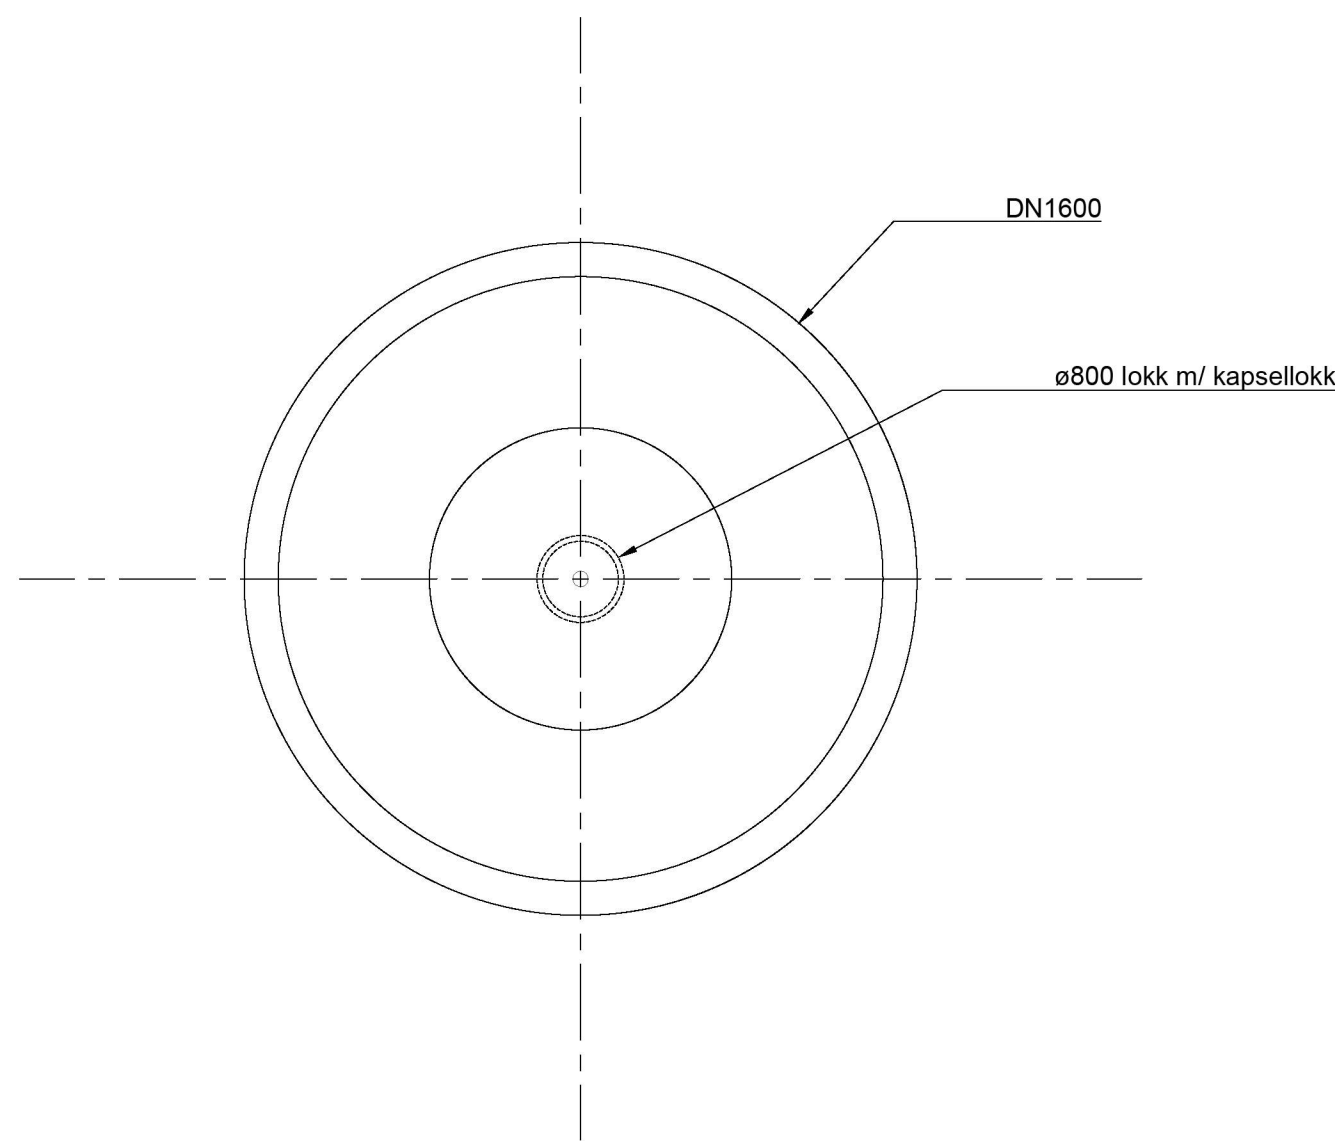


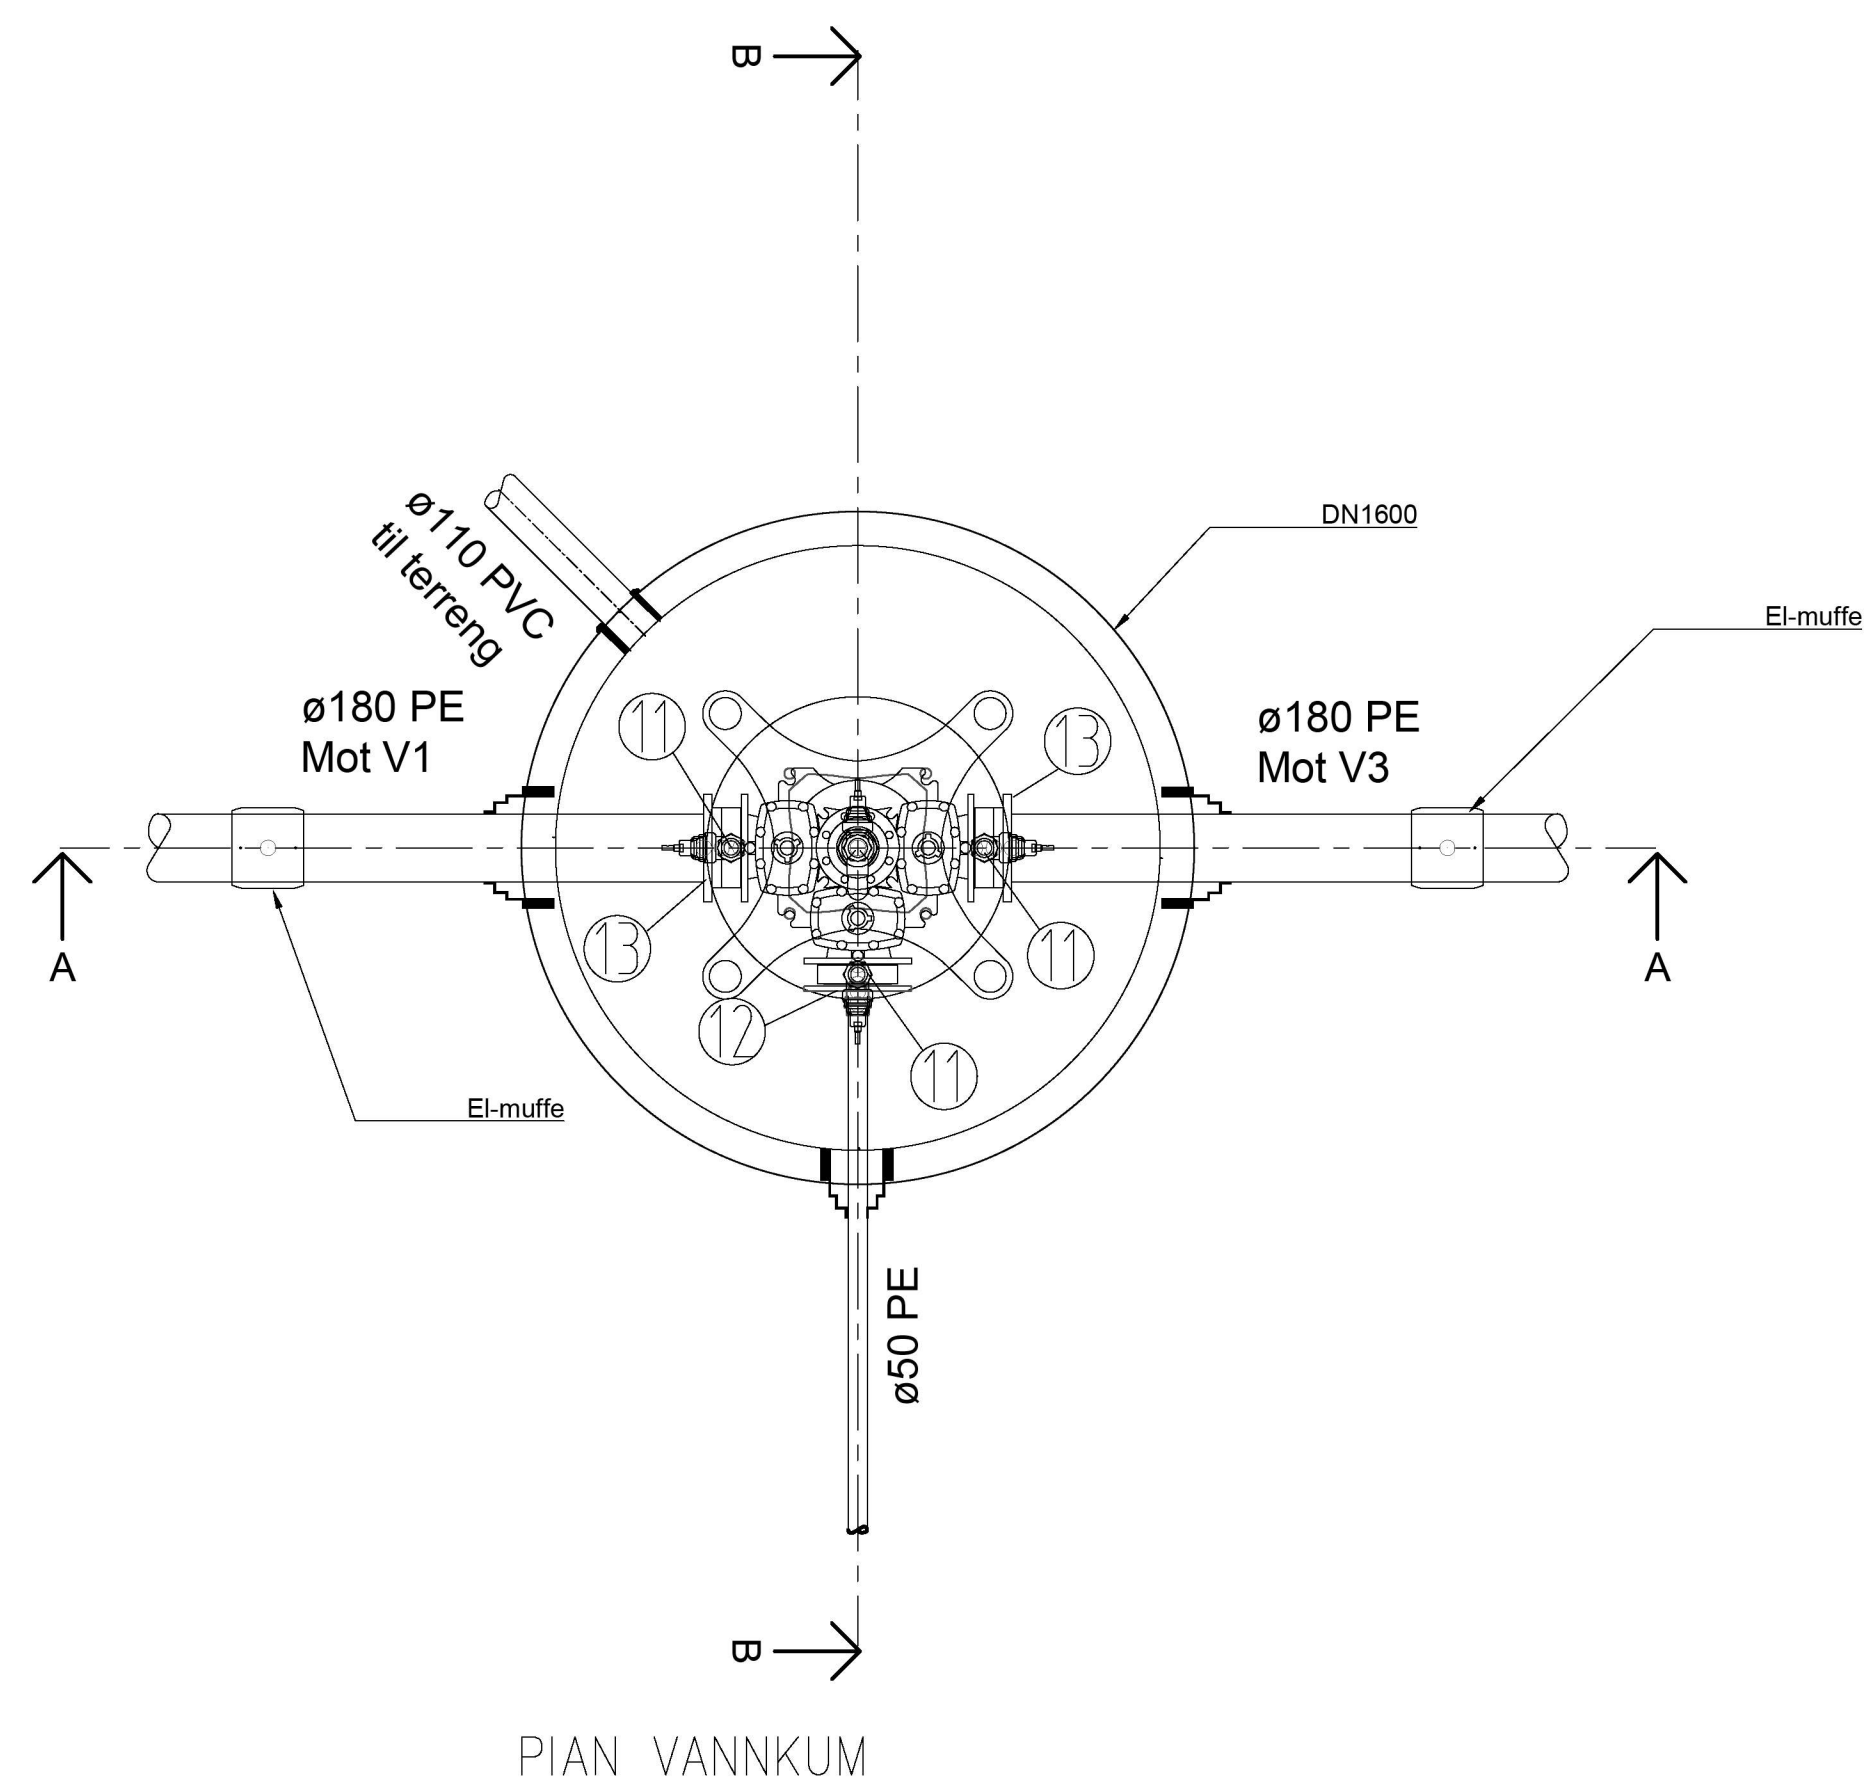

RØRDELSLISTE				
POS	DIM	BETEGNELSE	ANTALL	ANMERKNING
1	800	Kumlokk med ramme, EN124 D400	1	m/ sentrert kapsellokk. Gummipakning
2	800	Avslutningsring, h=50 mm	1	
3	800	Justeringsring, h= 200 mm	1	
4	1600	Topplate med sentrisk manhull	1	ø800 manhull
5	1600	Kumring med bunn, h=1560 mm	1	
6	-	Godkjent konsoll iht. VA-miljøblad nr. 112	1	
7	150	Ventil T	1	med nøkkeltopp
8	2"	Tippunion	1	for ø50 vannledning
9	100	Gjenget blindflens	1	2" gjenge. Med bakkekran og plugg.
10	2"	Lufteventil barak el. Tilsvarende	1	
11	150	Mellomring m/ bajonett	3	Med bakkekran og plugg. Gjengefri i gods
12	150	Gjenget blindflens	1	2" gjenge
13	150-180	PE sveisekrage med løflens	2	Med galvanisert løslens

MERKNAD:

1. Vannkum leveres med ferdig borret gjennomløp for alle innkommende rør. Alle kumgjennomføringer skal være fleksible, vanntette og være inkludert
2. Drenering i ø110 skal være inkludert i vannkum og føres til terrenget
3. Utsparinger for kapsellokk skal ikke kjernebores
4. Kumlokkene skal ha kommunal logo
5. Alle vannkummer skal være skiltet med type "bergensmodellen"
6. Alle rørdeler i kum skal være duktilt støpejern, trykkklasse PN10

FORELØPIG 2020-02-05

E01	2020-02-04	For godkjenning hos myndigheter	ESKSTR	KrSun	KriTho
Revisjon	Dato	Beskrivelse	Utarbeidet	Fagkontroll	Godkjent
Dette dokumentet er utarbeidet av Norconsult AS som del av det oppdraget som fremgår nedenfor. Opphavsretten tilhører Norconsult AS. Dokumentet må bare benyttes til det formål som oppdragsavtalen beskriver, og må ikke kopieres eller gjøres tilgjengelig på annen måte eller i større utstrekning enn formålet tilsier.					Målestokk (gjelder A1)
ALTIVANN AS					1:20
Lindås Barnehage					
Vannkum, V2					
Plan og snitt					
Norconsult			Oppdragsnummer	Tegningsnummer	Revisjon
			5197583	131	E01