SITUASJONSKART

Gnr/Bnr: ~~27/22~~ 327/22
Adresse: Ådlandsvegen 357
Eigar/søkar: Åsane sand og singel

Kvalitet : FKB-B

Gjeldande plan : Kommuneplan
Planformål : LNF/ veg

Vår referanse: Amg

Sign. .....

N

ALVER KOMMUNE ~~MELAND KOMMUNE~~

Dato: 30.10.2019

Gjerde
Usikker eigedomsgrense
Målt eigedomsgrense
Bolighus
Andre bygg

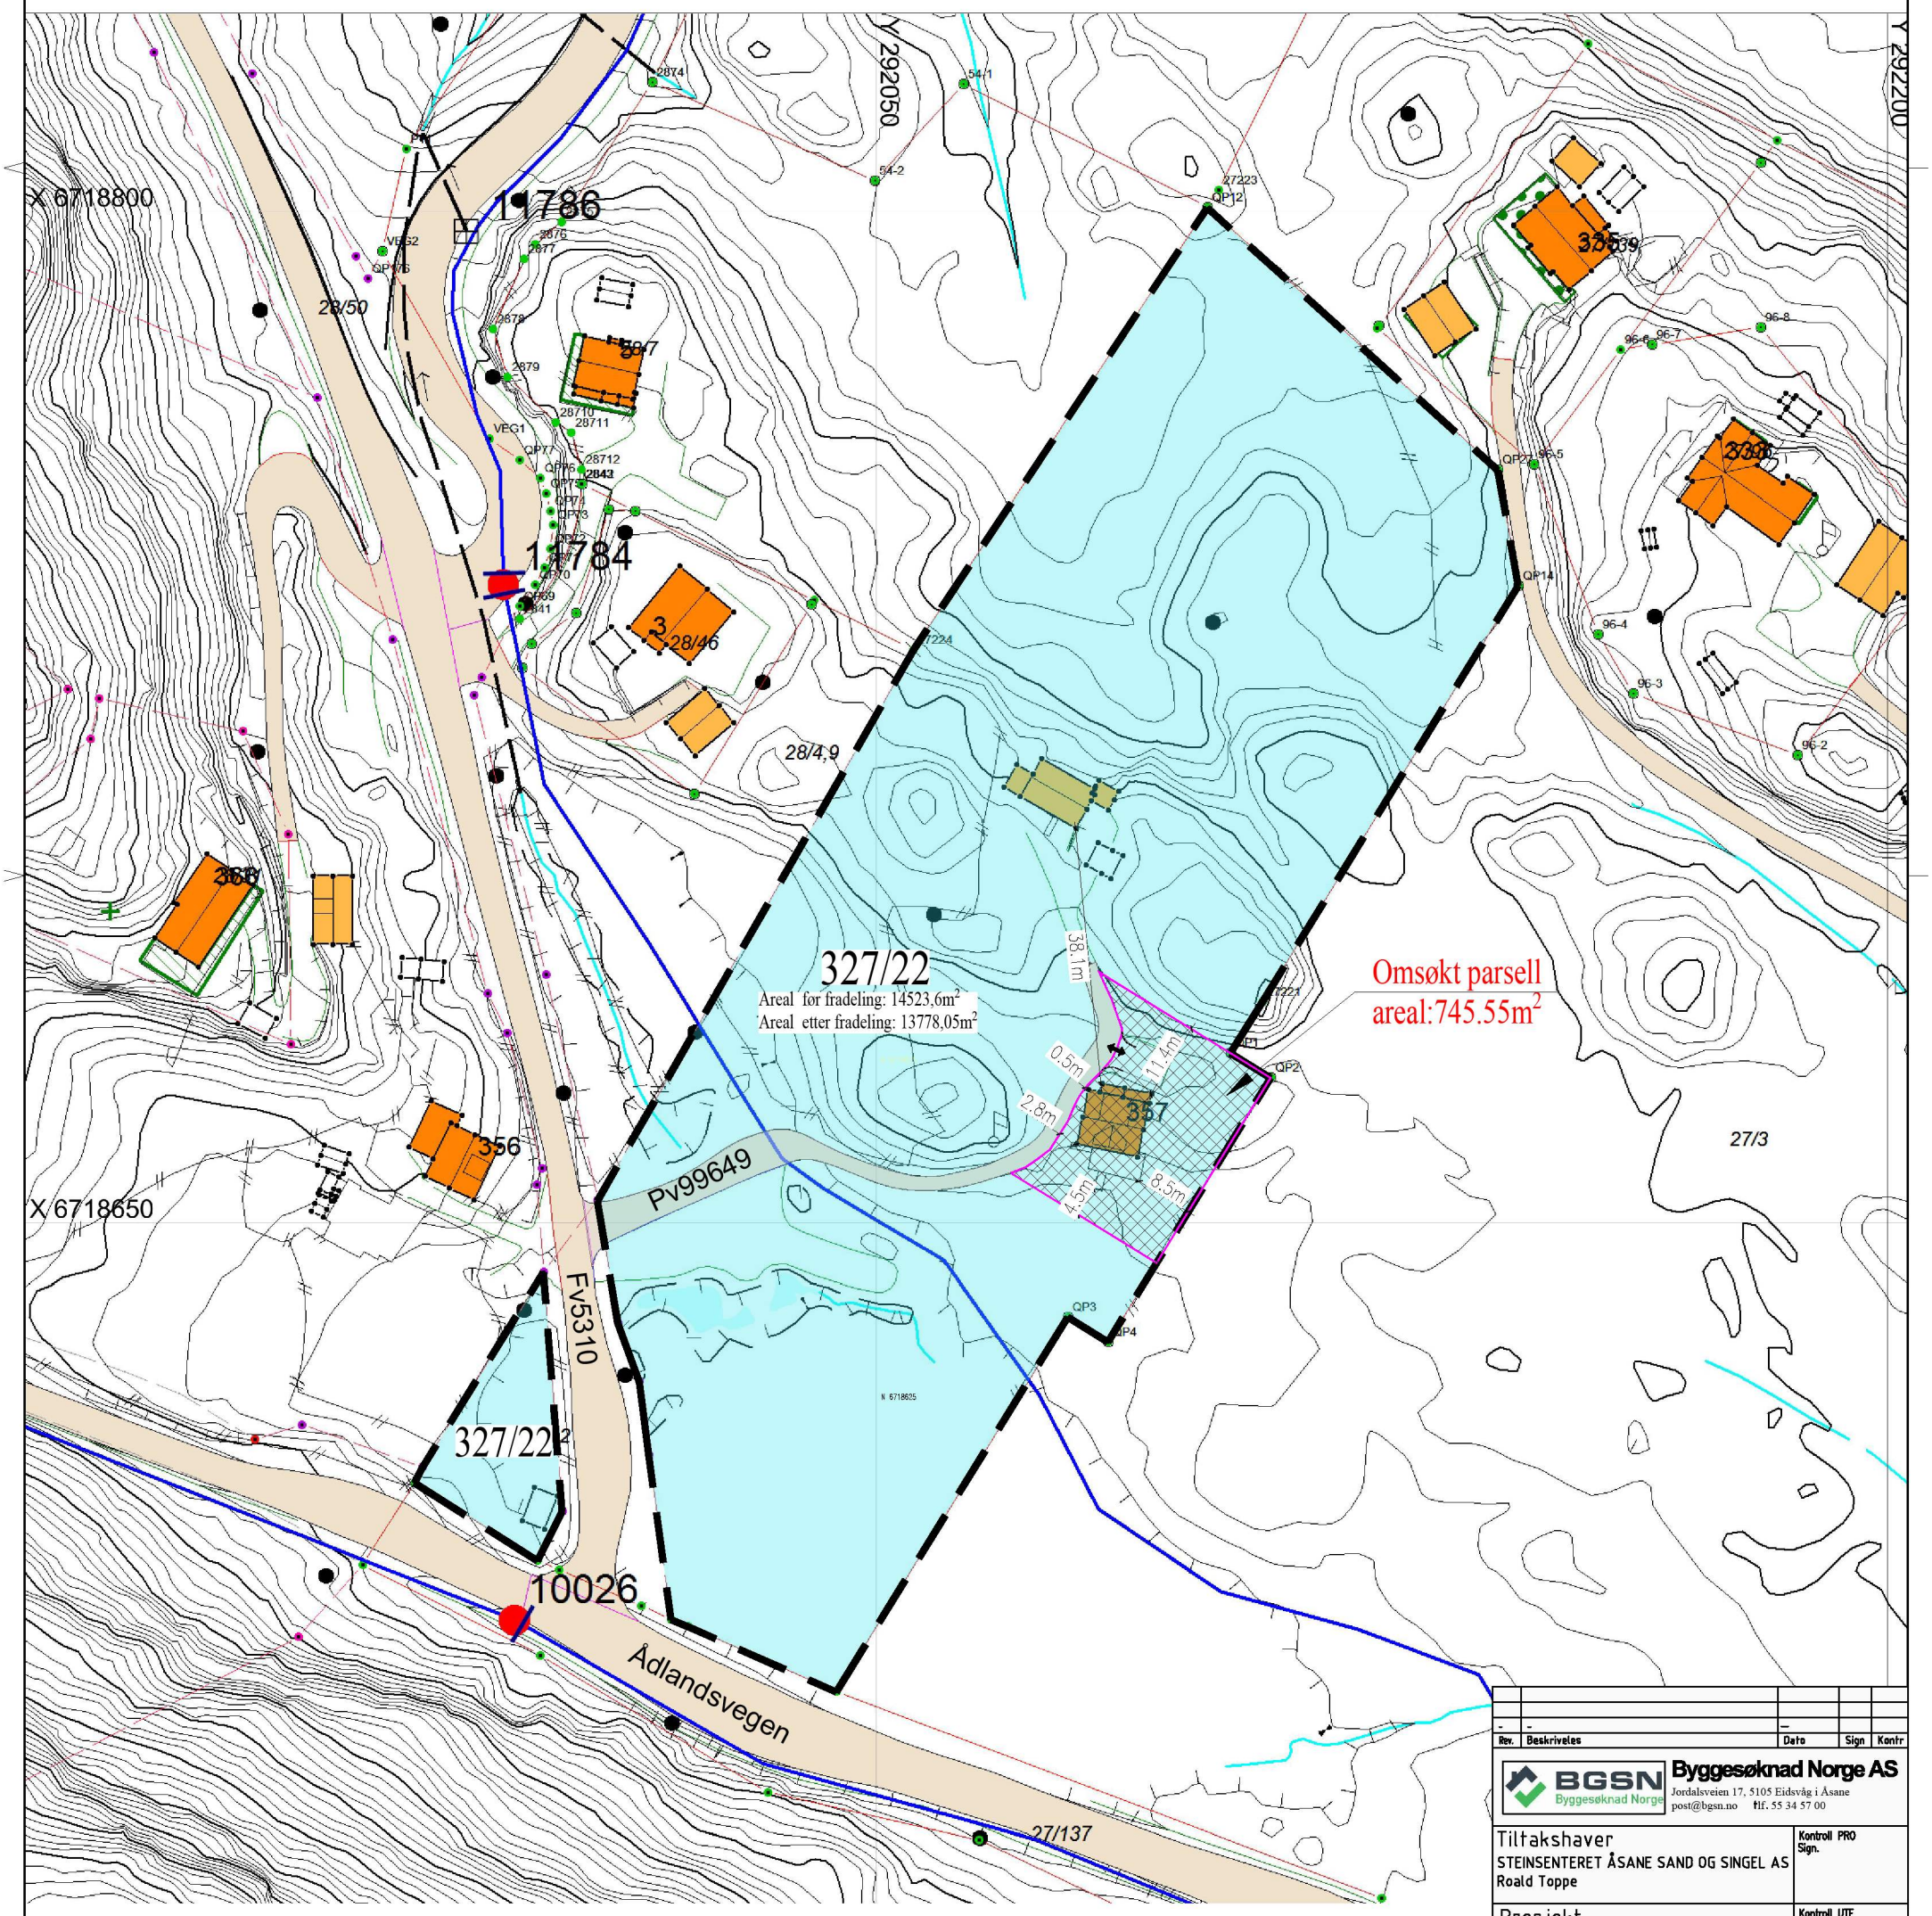

Eiendomsgrenser Gbnr. 327/22
Eiendom Gbnr. 327/22
Ny grense for omsøkt parsell
Omsøkt parsell
Eiendomsgrenser Gbnr. 327/22

Fv5310 : Fylkesvei
Pv99649 : Privat vei

Rev.	Beskrivelse	Dato	Sign	Kontr
-	-	-		

BGSN Byggesøknad Norge
Byggesøknad Norge AS
Jordalsveien 17, 5105 Eidsvåg i Åsane
post@bgsn.no tlf. 55 34 57 00

Tiltakshaver
STEINSENTERET ÅSANE SAND OG SINGEL AS
Roald Toppe

Kontroll PRO
Sign.

Prosjekt
Ådlandsvegen 357 (FRADELING)

Kontroll UTF
Sign.

Gnr./Bnr./Festenr. - Kommune:
Gnr. 327 Bnr. 22 – ALVER KOMMUNE (4631)

Status

Type tegning:	Prosjekt nr.:	Tegnet av
SITUASJONSPLAN	P1573	Ehsan Torabi

Målestokk / Ark:	Dato:	Versjon:	TEGNING NR:	Fase
1:1000 – A3	16.01.2020	00	SIT01	SØK

FILNAVN: Rev.01–Gnr.327–Bnr.22_Ådlandsvegen 357.dwg