



Hems

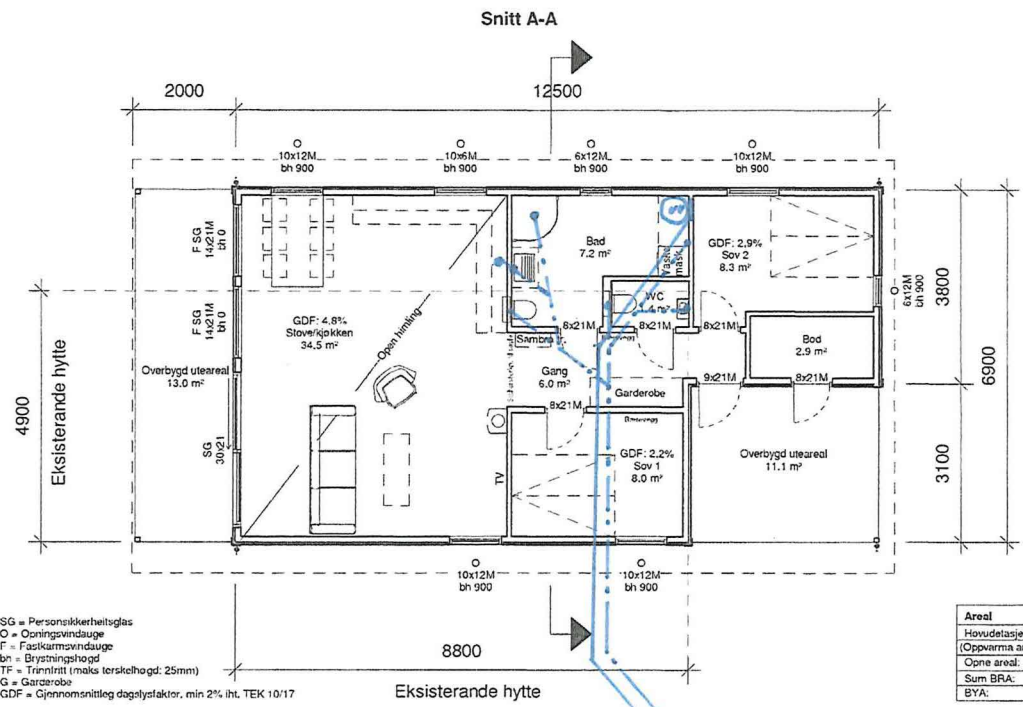


Hovudetasje

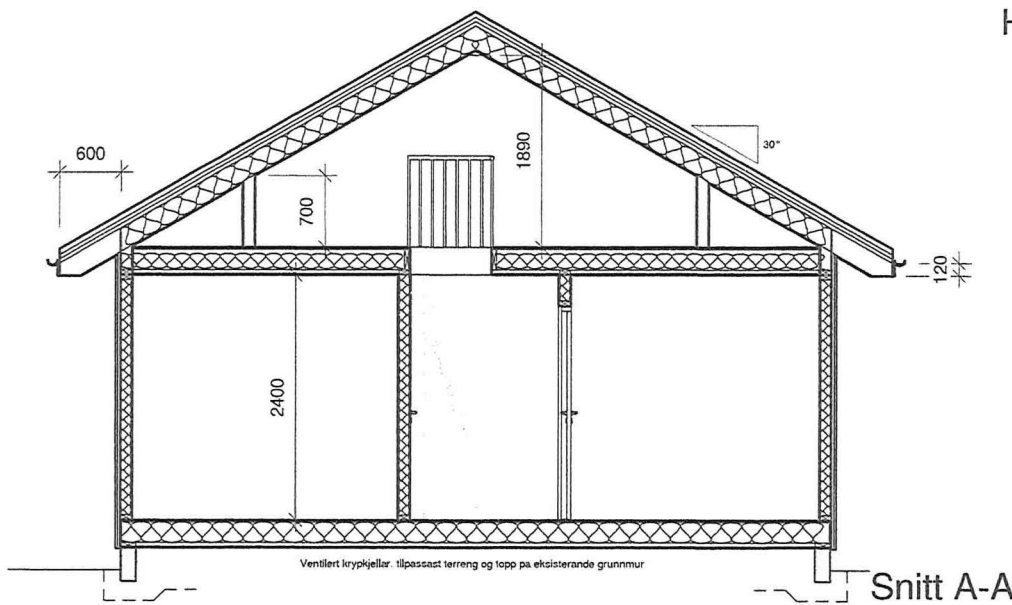


Snitt A-A

Fase	Tegnet	Kontrollert	Prosjekt-nr	Dato	Målestokk	Format
Byggesøknad	MT		64-3	09/08/19	1:100/1:50	A3
Plan og snitt			Prosjekt: Tilbygg hytte Risnes Gnr 19 / Bnr 22			
Tilbehør			Astrid Olaug Haugland Hadlabrekke 59, 5417 Stord			
BIM koordinator			HAMMAR KAMERATANE AS kontor@hammar-kam.no 926 46 984			


0-10

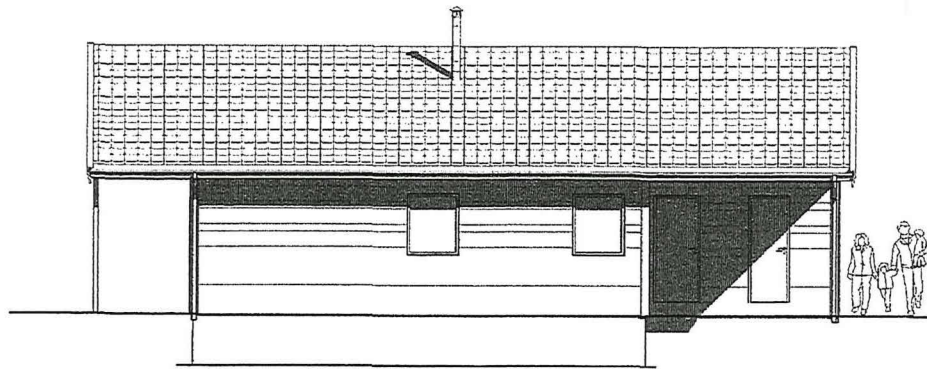


Sørvest

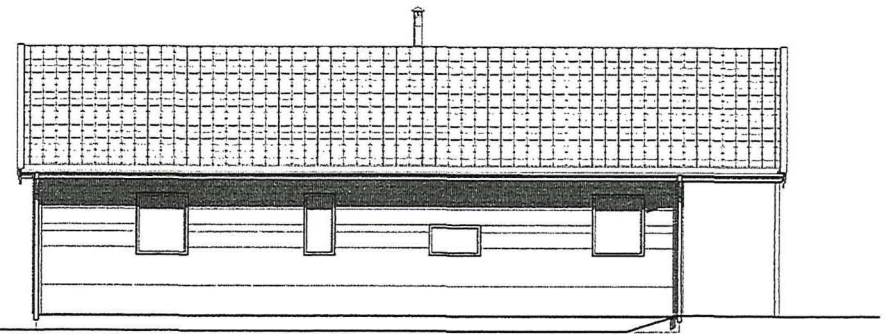

Nordaust

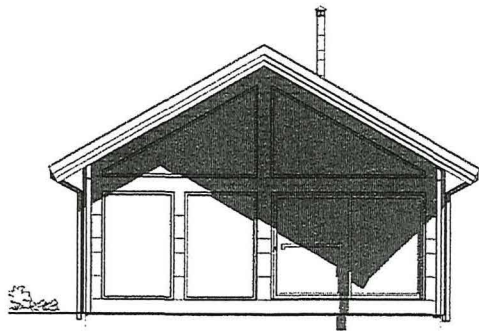


Nordvest

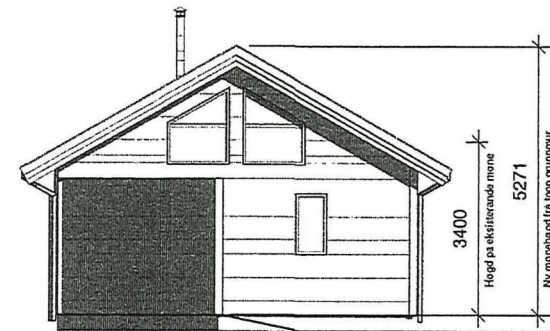

Søraust

Fase: Byggesøknad	Tegnet: MT	Kontrollert:	Prosjekttilkennings nr: 64-3	Dato: 09/08/19	Målestokk: 1:100	Format: A3
Fasadar		Prosjekt: Tilbygg hytte Risnes Gnr 19 / Bnr 22				
Tilakshaver: Astrid Olaug Haugland Hadlabrekke 59, 5417 Stord		BIM Koordinator: Hammar-Kameratane AS Hella 69 5936 Vånger		 HAMMAR KAMERATANE AS kontor@namn-kam.no 995 46 989		

Q-12

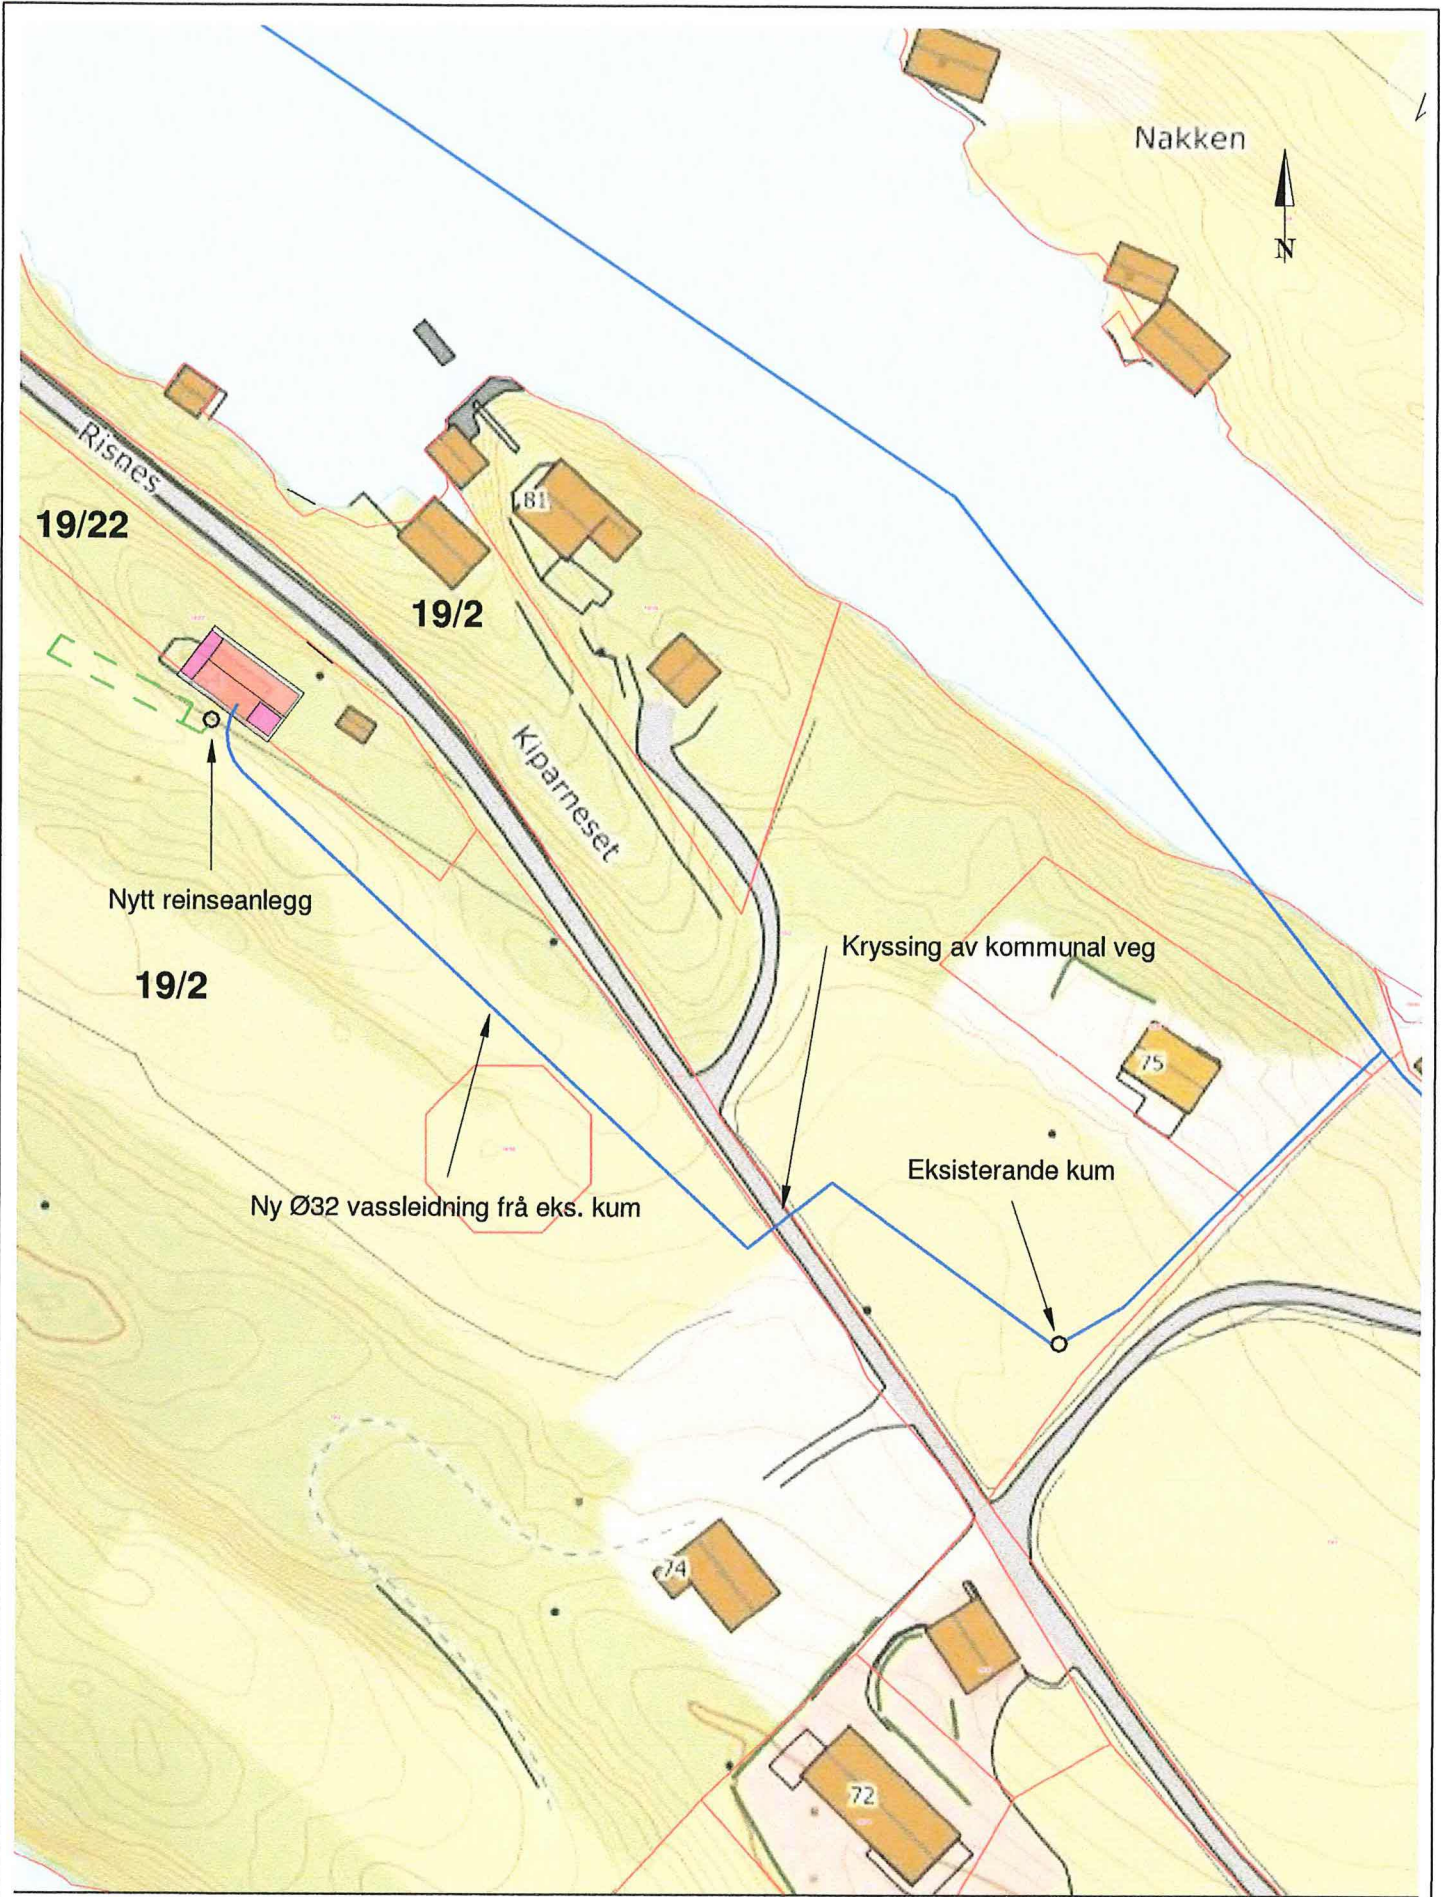

Tiltakshaver: Astrid Olaug Haugland
Tittel: Tilbygg hytte Risnes
Angående: Situasjonsplan VA Gnr 19 Bnr 22

Målestokk: 1 : 1000

Prosjekt-/versjonsnr.: 64-3

Dato: 12/09/19

Sign.: MT