


### KJELLERPLAN



E-1

07.02.2020

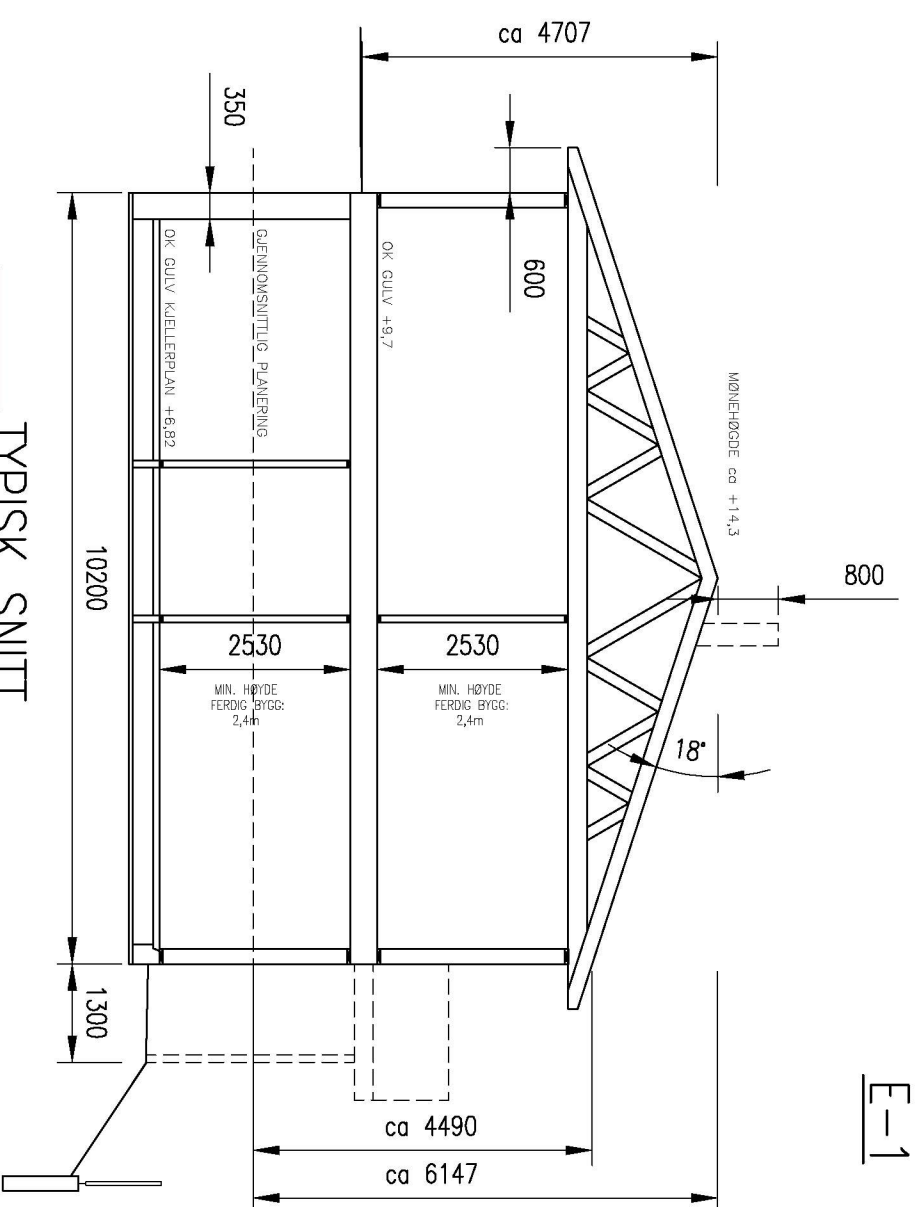

TYPISK SNITT  
Cinar Strudal

<p>NBI DERSOM ANNET IKKE ER BESKREVET, KAN TEGNINGEN KUN BRUKES SOM SØKNADSTEGNING I BYGGESAK. ARBEIDSTEGNINGER MÅ PROSJEKTERES OG LEVERES SEPARAT.</p>	
<p>04.02.20/LAH</p>	<p>DATE/SIGN</p>
<p>OBS! * TEGNINGEN KAN PRINTES I FEIL SKALA * IKKE TA MÅL DIREKTE PÅ TEGNING * BRUK BARE OPPGITTE MÅL</p>	<p>I HENHOLD TIL LOWERK ER DENNE TEGNINGEN ARKOCONSULT AS SIN EIENDOM. DENNE TEGNINGEN KAN IKKE BLI BRUKT, OFFENTLIGGJORT ELLER GIS VIDERE TIL TREDJEPART UTEN VÅRT SKRIFTLIGE SAMTYKKE. OVERTREDELSE AV DETTE KAN SØKSMÅL.</p>
<p>SØREIDE BYGG AS NY TOMANNSBOLIG, SØKN.TEKN.</p>	<p>REVISION/DATE: A/04.02.20 PROJECT NO.: 2020012</p>

<p>A SPORTSBODER, TERRASSER, STØTTEMUR</p>	<p>04.02.20/LAH</p>
<p>REV. DESCRIPTION</p>	<p>DATE/SIGN</p>
<p>ARKOCONSULT AS, Postboks 103, 5291 Valestf. Tel.: 56390003 – Fax.: 56191130 – Mob.: 93241511 Mail: post@arkoconsult.no – Org.nr.: 918269665 MVA</p>	<p>GBNR. 123/76, ALVER KJELLERPLAN OG SNITT</p>
<p>SCALE: 1:100 DRAWN: LAH CHECKED: PKT</p>	<p>FORMAT: A3 DATE: 24.01.20 DATE: 04.02.20</p>
<p>19120012A01</p>	<p>DRAWING NO.: 19120012A01</p>