


D-1

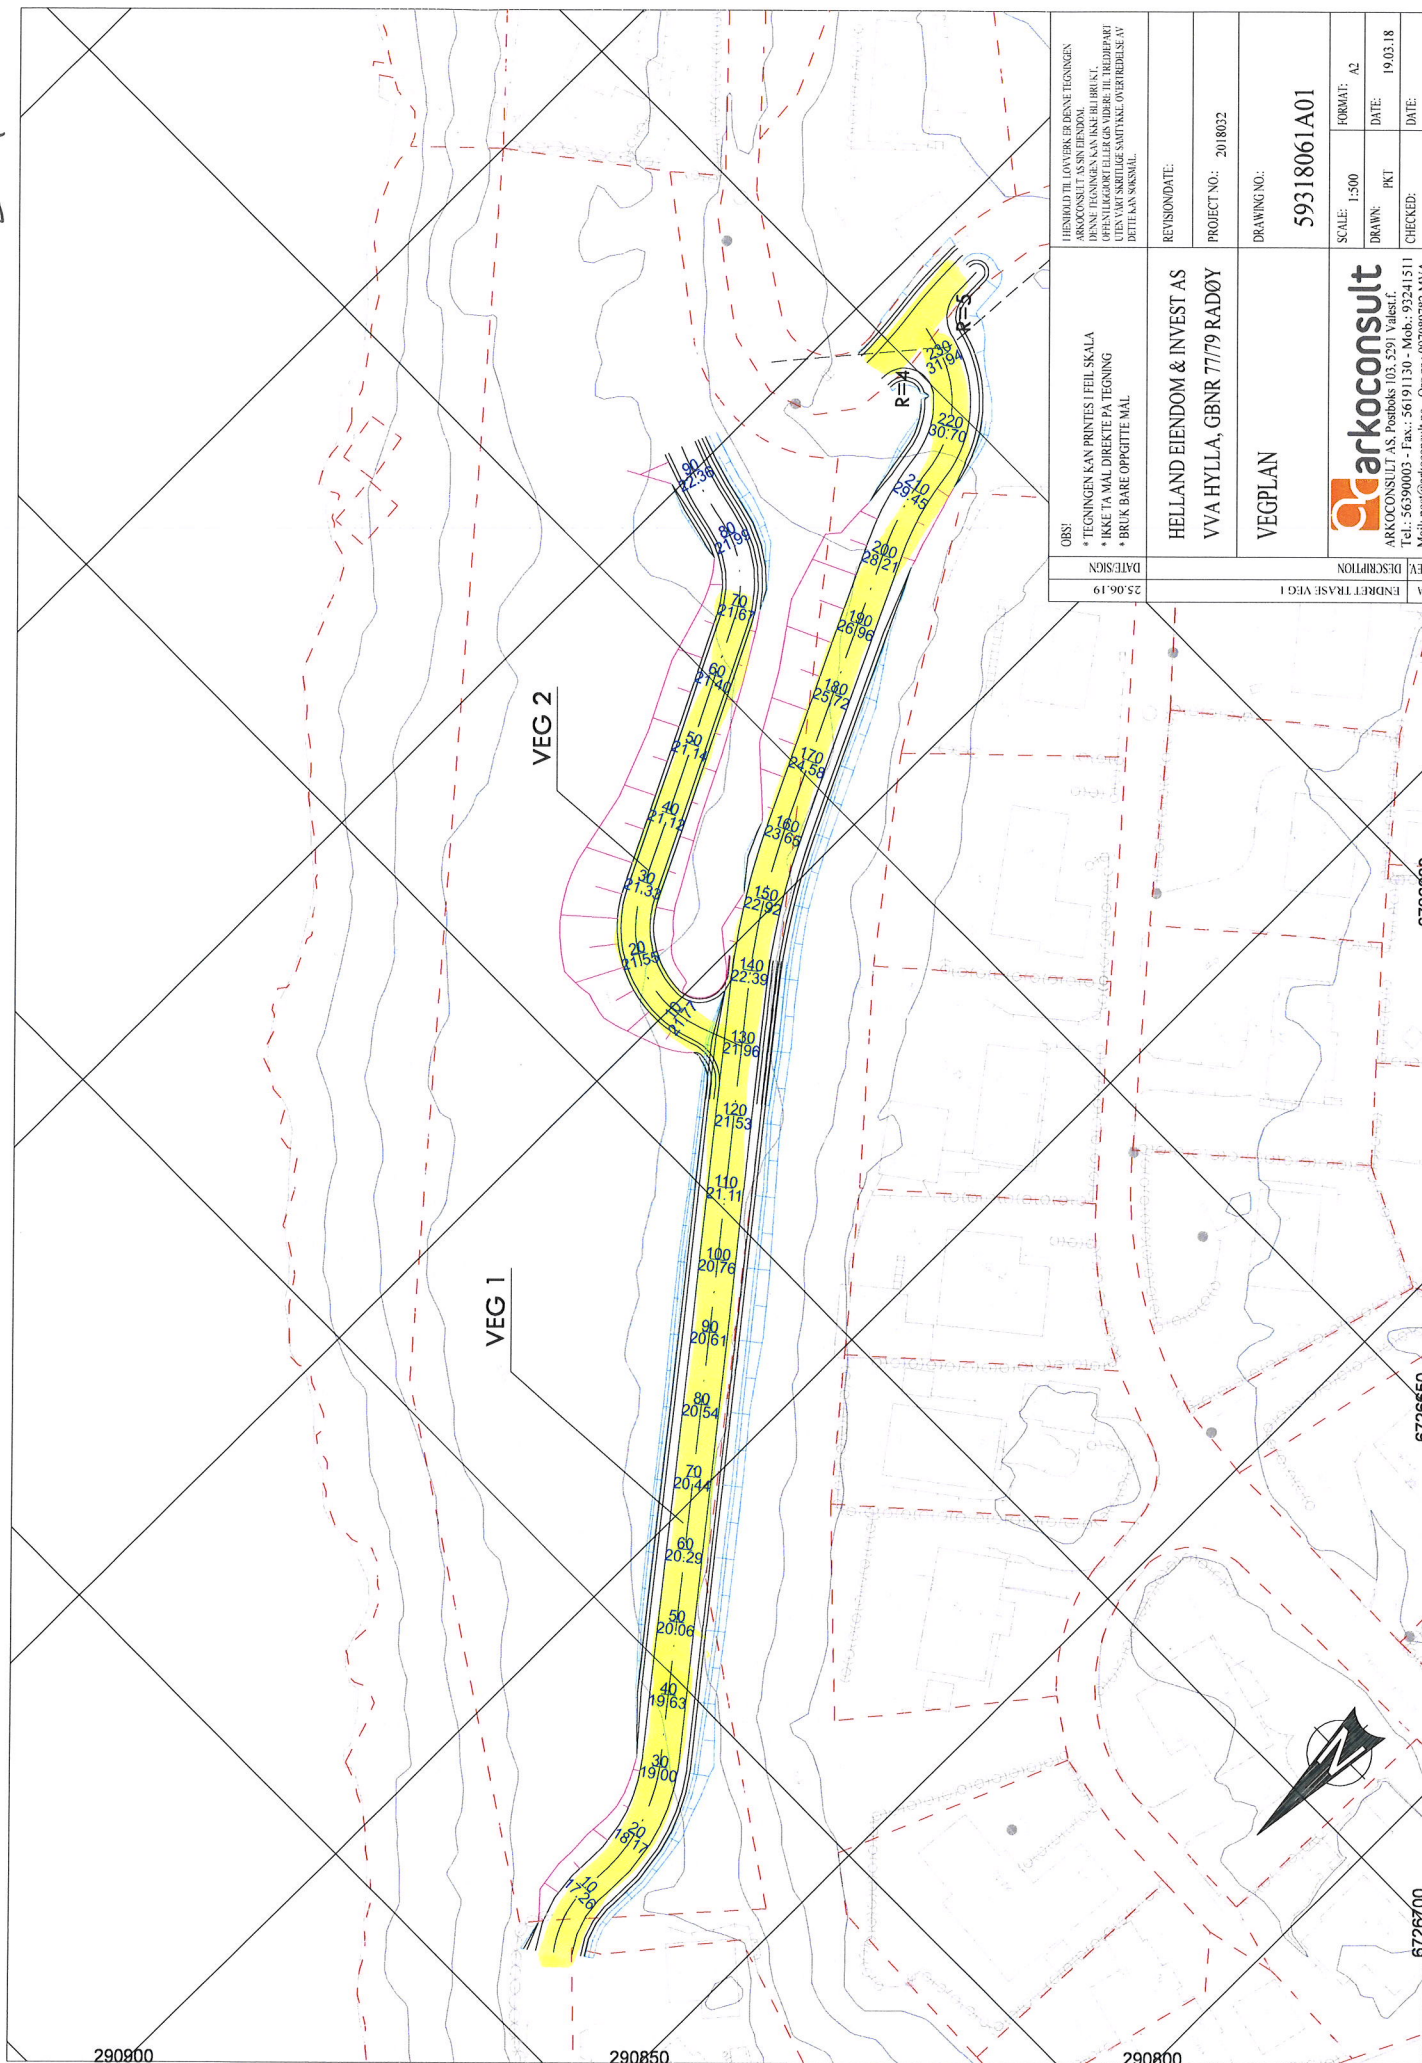

OBS! * TEGNINGEN KAN PRINTES I FEIL SKALA * IKKE TA MAL DIREKTE PÅ TEGNING * BRUK BARE OPPGITTE MAL	DATE/SHOWN	25.06.19							
	HELLAND EIENDOM & INVEST AS VVA HYLLA, GBNR 77/79 RADØY								
	VEGPLAN								
	DRAWING NO.: 59318061A01								
	PROJECT NO.: 2018032	REVISIONSDATE:							
	I HENDSD TIL LØSVERK ER DENNE TEGNINGEN ARKOCONSULT AS SIKRENDOL DENNE TEGNINGEN KAN IKKE BLI BRUKET OFFENTLIGGJORT ELLER GITT VIDERE TIL TREDJEPART HVIS DET ER EN SIKRENDOL DET ER EN SIKRENDOL								
REVISIONSDATE:	PROJECT NO.: 2018032	DRAWING NO.:	59318061A01	SCALE: 1:500	FORMAT: A2	DRAWN: PKT	DATE: 19.03.18	CHECKED:	DATE:
HELLAND EIENDOM & INVEST AS VVA HYLLA, GBNR 77/79 RADØY		VEGPLAN		ARKOCONSULT AS, Postboks 105, 5291 Valesst Tel: 56350005 - Fax: 56191130 - Mob: 95241511 Mail: post@arkoconsult.no - Org.nr: 99708782 NVA					